

## ОПИСАНИЕ МЕСТОПОЛОЖЕНИЯ ГРАНИЦ

Публичного сервитута в целях размещения объекта электросетевого хозяйства

ВЛ 110 кВ Румянцево-Чисмена с отпайкой на Давыдково

(наименование публичного сервитута (далее - объект))

### Раздел 1

Сведения об объекте		
№ п/п	Характеристики объекта	Описание характеристик
1	2	3
1	Местоположение объекта	Московская область, Волоколамский, Истринский, Рузский городские округа
2	Площадь объекта +/- величина погрешности определения площади (Р +/- Дельта Р)	103.60 кв.га ±0.04 кв.га.
3	Иные характеристики объекта	Вид объекта реестра границ: Зона с особыми условиями использования территории. Содержание ограничений использования объектов недвижимости в пределах зоны или территории: Публичный сервитут, для целей размещения линейных объектов, их неотъемлемых технологических частей. Срок установления 49 лет

### Раздел 2

Сведения о местоположении границ объекта					
1. Система координат <u>МСК-50 (зона 1)</u>					
2. Сведения о характерных точках границ объекта					
Обозначение характерных точек границ	Координаты, м		Метод определения координат характерной точки	Средняя квадратическая погрешность положения характерной точки (Mt), м	Описание обозначения точки на местности (при наличии)
	X	Y			
1	2	3	4	5	6
1	498119.91	1296232.90	Аналитический метод	0.10	-
2	498120.35	1296254.82	Аналитический метод	0.10	-
3	498120.48	1296276.77	Аналитический метод	0.10	-
4	498093.35	1296272.13	Аналитический метод	0.10	-
5	497928.93	1296273.23	Аналитический метод	0.10	-
6	497756.20	1296276.02	Аналитический метод	0.10	-
7	497735.15	1296265.44	Аналитический метод	0.10	-
8	497718.75	1296255.62	Аналитический метод	0.10	-
9	497692.56	1296237.95	Аналитический метод	0.10	-
10	497766.99	1296235.32	Аналитический метод	0.10	-
11	497928.42	1296232.94	Аналитический метод	0.10	-
12	498093.77	1296230.62	Аналитический метод	0.10	-

13	498096.70	1296230.69	Аналитический метод	0.10	-
1	498119.91	1296232.90	Аналитический метод	0.10	-
-	-	-	-	-	-
14	497677.02	1296238.50	Аналитический метод	0.10	-
15	497711.89	1296262.44	Аналитический метод	0.10	-
16	497730.81	1296274.12	Аналитический метод	0.10	-
17	497735.91	1296276.73	Аналитический метод	0.10	-
18	497654.17	1296279.62	Аналитический метод	0.10	-
19	497529.32	1296282.51	Аналитический метод	0.10	-
20	497387.91	1296285.96	Аналитический метод	0.10	-
21	497183.45	1296290.63	Аналитический метод	0.10	-
22	496979.31	1296296.32	Аналитический метод	0.10	-
23	496948.17	1296297.39	Аналитический метод	0.10	-
24	496951.25	1296255.89	Аналитический метод	0.10	-
25	496978.35	1296255.04	Аналитический метод	0.10	-
26	497182.48	1296250.35	Аналитический метод	0.10	-
27	497386.96	1296245.68	Аналитический метод	0.10	-
28	497528.36	1296242.23	Аналитический метод	0.10	-
14	497677.02	1296238.50	Аналитический метод	0.10	-
-	-	-	-	-	-
29	496904.98	1296257.34	Аналитический метод	0.10	-
30	496901.89	1296298.97	Аналитический метод	0.10	-
31	496743.99	1296304.38	Аналитический метод	0.10	-
32	496692.33	1296345.70	Аналитический метод	0.10	-
33	496685.93	1296452.85	Аналитический метод	0.10	-
34	496675.00	1296646.54	Аналитический метод	0.10	-
35	496664.61	1296825.96	Аналитический метод	0.10	-
36	496651.72	1297055.66	Аналитический метод	0.10	-
37	496646.10	1297154.84	Аналитический метод	0.10	-
38	496645.31	1297154.76	Аналитический метод	0.10	-
39	496639.55	1297157.50	Аналитический метод	0.10	-
40	496602.30	1297153.81	Аналитический метод	0.10	-
41	496608.00	1297053.20	Аналитический метод	0.10	-
42	496620.89	1296823.47	Аналитический метод	0.10	-
43	496631.28	1296644.04	Аналитический метод	0.10	-
44	496642.20	1296450.47	Аналитический метод	0.10	-
45	496647.48	1296332.72	Аналитический метод	0.10	-
46	496648.41	1296327.24	Аналитический метод	0.10	-
47	496651.64	1296321.24	Аналитический метод	0.10	-
48	496656.10	1296316.57	Аналитический метод	0.10	-
49	496724.57	1296266.55	Аналитический метод	0.10	-
50	496729.86	1296263.79	Аналитический метод	0.10	-

51	496736.43	1296262.63	Аналитический метод	0.10	-
29	496904.98	1296257.34	Аналитический метод	0.10	-
-	-	-	-	-	-
52	496600.98	1297181.43	Аналитический метод	0.10	-
53	496644.38	1297185.30	Аналитический метод	0.10	-
54	496643.25	1297205.25	Аналитический метод	0.10	-
55	496631.02	1297420.90	Аналитический метод	0.10	-
56	496619.18	1297629.16	Аналитический метод	0.10	-
57	496606.68	1297845.88	Аналитический метод	0.10	-
58	496594.74	1298058.75	Аналитический метод	0.10	-
59	496583.13	1298262.88	Аналитический метод	0.10	-
60	496573.68	1298432.97	Аналитический метод	0.10	-
61	496561.61	1298648.22	Аналитический метод	0.10	-
62	496550.16	1298853.01	Аналитический метод	0.10	-
63	496540.19	1299026.67	Аналитический метод	0.10	-
64	496528.06	1299242.54	Аналитический метод	0.10	-
65	496516.37	1299451.02	Аналитический метод	0.10	-
66	496504.43	1299665.89	Аналитический метод	0.10	-
67	496492.57	1299878.11	Аналитический метод	0.10	-
68	496480.68	1300085.45	Аналитический метод	0.10	-
69	496470.43	1300274.83	Аналитический метод	0.10	-
70	496460.47	1300475.06	Аналитический метод	0.10	-
71	496447.95	1300689.19	Аналитический метод	0.10	-
72	496437.47	1300883.02	Аналитический метод	0.10	-
73	496426.94	1301083.32	Аналитический метод	0.10	-
74	496415.73	1301298.04	Аналитический метод	0.10	-
75	496404.39	1301507.84	Аналитический метод	0.10	-
76	496393.87	1301706.79	Аналитический метод	0.10	-
77	496382.26	1301924.00	Аналитический метод	0.10	-
78	496371.15	1302126.85	Аналитический метод	0.10	-
79	496360.36	1302329.98	Аналитический метод	0.10	-
80	496349.77	1302531.27	Аналитический метод	0.10	-
81	496339.19	1302731.10	Аналитический метод	0.10	-
82	496328.14	1302940.89	Аналитический метод	0.10	-
83	496316.27	1303160.54	Аналитический метод	0.10	-
84	496306.80	1303340.87	Аналитический метод	0.10	-
85	496296.74	1303535.62	Аналитический метод	0.10	-
86	496285.54	1303724.89	Аналитический метод	0.10	-
87	496284.48	1303759.41	Аналитический метод	0.10	-
88	496251.99	1303754.38	Аналитический метод	0.10	-
89	496240.43	1303752.53	Аналитический метод	0.10	-
90	496241.79	1303722.76	Аналитический метод	0.10	-

91	496253.02	1303533.19	Аналитический метод	0.10	-
92	496263.07	1303338.59	Аналитический метод	0.10	-
93	496272.54	1303158.21	Аналитический метод	0.10	-
94	496284.41	1302938.55	Аналитический метод	0.10	-
95	496295.46	1302728.79	Аналитический метод	0.10	-
96	496306.04	1302528.97	Аналитический метод	0.10	-
97	496316.63	1302327.67	Аналитический метод	0.10	-
98	496327.42	1302124.49	Аналитический метод	0.10	-
99	496338.53	1301921.63	Аналитический метод	0.10	-
100	496350.14	1301704.47	Аналитический метод	0.10	-
101	496360.66	1301505.50	Аналитический метод	0.10	-
102	496372.00	1301295.72	Аналитический метод	0.10	-
103	496383.21	1301081.03	Аналитический метод	0.10	-
104	496393.74	1300880.69	Аналитический метод	0.10	-
105	496404.22	1300686.91	Аналитический метод	0.10	-
106	496412.93	1300472.90	Аналитический метод	0.10	-
107	496426.71	1300272.36	Аналитический метод	0.10	-
108	496436.95	1300083.01	Аналитический метод	0.10	-
109	496448.85	1299875.63	Аналитический метод	0.10	-
110	496460.71	1299663.45	Аналитический метод	0.10	-
111	496472.64	1299448.58	Аналитический метод	0.10	-
112	496484.34	1299240.09	Аналитический метод	0.10	-
113	496496.47	1299024.19	Аналитический метод	0.10	-
114	496506.44	1298850.53	Аналитический метод	0.10	-
115	496517.88	1298645.77	Аналитический метод	0.10	-
116	496529.95	1298430.53	Аналитический метод	0.10	-
117	496539.41	1298260.42	Аналитический метод	0.10	-
118	496551.02	1298056.28	Аналитический метод	0.10	-
119	496562.96	1297843.39	Аналитический метод	0.10	-
120	496575.46	1297626.66	Аналитический метод	0.10	-
121	496587.30	1297418.42	Аналитический метод	0.10	-
122	496599.53	1297202.77	Аналитический метод	0.10	-
52	496600.98	1297181.43	Аналитический метод	0.10	-
-	-	-	-	-	-
123	495697.49	1303672.29	Аналитический метод	0.10	-
124	495686.57	1303670.70	Аналитический метод	0.10	-
125	495661.11	1303666.70	Аналитический метод	0.10	-
126	495685.59	1303663.96	Аналитический метод	0.10	-
127	495691.81	1303664.34	Аналитический метод	0.10	-
128	495697.49	1303665.60	Аналитический метод	0.10	-
123	495697.49	1303672.29	Аналитический метод	0.10	-
-	-	-	-	-	-

129	496239.52	1303772.36	Аналитический метод	0.10	-
130	496258.00	1303775.36	Аналитический метод	0.10	-
131	496283.86	1303779.43	Аналитический метод	0.10	-
132	496282.68	1303817.67	Аналитический метод	0.10	-
133	496281.72	1303822.63	Аналитический метод	0.10	-
134	496247.10	1303917.56	Аналитический метод	0.10	-
135	496199.22	1304052.56	Аналитический метод	0.10	-
136	496138.38	1304223.30	Аналитический метод	0.10	-
137	496074.97	1304401.94	Аналитический метод	0.10	-
138	496012.01	1304579.75	Аналитический метод	0.10	-
139	495944.15	1304770.33	Аналитический метод	0.10	-
140	495875.77	1304963.32	Аналитический метод	0.10	-
141	495807.77	1305154.26	Аналитический метод	0.10	-
142	495744.96	1305332.49	Аналитический метод	0.10	-
143	495684.64	1305502.20	Аналитический метод	0.10	-
144	495617.63	1305690.23	Аналитический метод	0.10	-
145	495553.27	1305871.23	Аналитический метод	0.10	-
146	495487.24	1306056.50	Аналитический метод	0.10	-
147	495412.59	1306266.44	Аналитический метод	0.10	-
148	495342.71	1306462.88	Аналитический метод	0.10	-
149	495281.91	1306634.13	Аналитический метод	0.10	-
150	495210.15	1306839.51	Аналитический метод	0.10	-
151	495173.42	1306943.15	Аналитический метод	0.10	-
152	495101.08	1307141.82	Аналитический метод	0.10	-
153	495045.47	1307301.24	Аналитический метод	0.10	-
154	494972.84	1307503.34	Аналитический метод	0.10	-
155	494903.86	1307697.38	Аналитический метод	0.10	-
156	494831.87	1307899.79	Аналитический метод	0.10	-
157	494763.12	1308093.06	Аналитический метод	0.10	-
158	494693.25	1308289.80	Аналитический метод	0.10	-
159	494619.76	1308496.68	Аналитический метод	0.10	-
160	494550.17	1308692.49	Аналитический метод	0.10	-
161	494486.46	1308871.93	Аналитический метод	0.10	-
162	494412.16	1309080.75	Аналитический метод	0.10	-
163	494346.50	1309266.36	Аналитический метод	0.10	-
164	494275.80	1309465.72	Аналитический метод	0.10	-
165	494196.98	1309692.86	Аналитический метод	0.10	-
166	494193.62	1309699.29	Аналитический метод	0.10	-
167	494154.19	1309757.25	Аналитический метод	0.10	-
168	494136.45	1309698.79	Аналитический метод	0.10	-
169	494153.35	1309673.91	Аналитический метод	0.10	-
170	494234.53	1309451.07	Аналитический метод	0.10	-

171	494305.22	1309251.74	Аналитический метод	0.10	-
172	494370.89	1309066.11	Аналитический метод	0.10	-
173	494445.19	1308857.26	Аналитический метод	0.10	-
174	494508.90	1308677.83	Аналитический метод	0.10	-
175	494578.49	1308482.02	Аналитический метод	0.10	-
176	494651.98	1308275.14	Аналитический метод	0.10	-
177	494721.86	1308078.39	Аналитический метод	0.10	-
178	494790.61	1307885.11	Аналитический метод	0.10	-
179	494862.60	1307682.71	Аналитический метод	0.10	-
180	494931.60	1307488.60	Аналитический метод	0.10	-
181	495004.19	1307286.63	Аналитический метод	0.10	-
182	495059.76	1307127.30	Аналитический метод	0.10	-
183	495128.79	1306926.63	Аналитический метод	0.10	-
184	495165.80	1306822.22	Аналитический метод	0.10	-
185	495240.67	1306619.41	Аналитический метод	0.10	-
186	495301.45	1306448.21	Аналитический метод	0.10	-
187	495371.33	1306251.76	Аналитический метод	0.10	-
188	495445.98	1306041.81	Аналитический метод	0.10	-
189	495512.01	1305856.55	Аналитический метод	0.10	-
190	495576.38	1305675.54	Аналитический метод	0.10	-
191	495643.38	1305487.52	Аналитический метод	0.10	-
192	495703.68	1305317.87	Аналитический метод	0.10	-
193	495766.50	1305139.63	Аналитический метод	0.10	-
194	495834.50	1304948.66	Аналитический метод	0.10	-
195	495902.89	1304755.68	Аналитический метод	0.10	-
196	495970.74	1304565.10	Аналитический метод	0.10	-
197	496033.70	1304387.31	Аналитический метод	0.10	-
198	496097.12	1304208.63	Аналитический метод	0.10	-
199	496157.96	1304037.89	Аналитический метод	0.10	-
200	496205.84	1303902.88	Аналитический метод	0.10	-
201	496231.73	1303828.82	Аналитический метод	0.10	-
202	496210.41	1303823.19	Аналитический метод	0.10	-
203	496055.58	1303788.94	Аналитический метод	0.10	-
204	495880.96	1303747.81	Аналитический метод	0.10	-
205	495689.76	1303705.52	Аналитический метод	0.10	-
206	495662.42	1303720.09	Аналитический метод	0.10	-
207	495659.27	1303714.16	Аналитический метод	0.10	-
208	495677.12	1303681.40	Аналитический метод	0.10	-
209	495653.99	1303677.83	Аналитический метод	0.10	-
210	495653.06	1303673.18	Аналитический метод	0.10	-
211	495685.39	1303678.25	Аналитический метод	0.10	-
212	495694.52	1303679.68	Аналитический метод	0.10	-

213	495691.54	1303687.10	Аналитический метод	0.10	-
214	495692.47	1303689.10	Аналитический метод	0.10	-
215	495690.13	1303691.78	Аналитический метод	0.10	-
216	495689.68	1303691.72	Аналитический метод	0.10	-
217	495689.26	1303692.74	Аналитический метод	0.10	-
218	495742.14	1303700.98	Аналитический метод	0.10	-
219	495777.02	1303706.42	Аналитический метод	0.10	-
220	495778.32	1303698.65	Аналитический метод	0.10	-
221	495894.07	1303716.20	Аналитический метод	0.10	-
222	495992.19	1303732.20	Аналитический метод	0.10	-
223	496064.65	1303749.27	Аналитический метод	0.10	-
224	496218.76	1303783.34	Аналитический метод	0.10	-
225	496238.82	1303787.79	Аналитический метод	0.10	-
129	496239.52	1303772.36	Аналитический метод	0.10	-
-	-	-	-	-	-
226	493872.57	1310465.05	Аналитический метод	0.10	-
227	493880.14	1310471.11	Аналитический метод	0.10	-
228	493887.88	1310483.58	Аналитический метод	0.10	-
229	493906.53	1310506.76	Аналитический метод	0.10	-
230	493907.55	1310508.92	Аналитический метод	0.10	-
231	493819.20	1310757.48	Аналитический метод	0.10	-
232	493747.72	1310959.87	Аналитический метод	0.10	-
233	493684.68	1311139.77	Аналитический метод	0.10	-
234	493624.79	1311310.14	Аналитический метод	0.10	-
235	493555.43	1311507.44	Аналитический метод	0.10	-
236	493490.36	1311693.19	Аналитический метод	0.10	-
237	493419.73	1311893.94	Аналитический метод	0.10	-
238	493354.85	1312078.88	Аналитический метод	0.10	-
239	493283.73	1312281.94	Аналитический метод	0.10	-
240	493217.46	1312470.37	Аналитический метод	0.10	-
241	493145.65	1312678.45	Аналитический метод	0.10	-
242	493096.28	1312736.06	Аналитический метод	0.10	-
243	493060.30	1312778.08	Аналитический метод	0.10	-
244	493097.52	1312672.04	Аналитический метод	0.10	-
245	493176.17	1312455.80	Аналитический метод	0.10	-
246	493242.41	1312267.44	Аналитический метод	0.10	-
247	493313.52	1312064.40	Аналитический метод	0.10	-
248	493378.41	1311879.43	Аналитический метод	0.10	-
249	493449.04	1311678.68	Аналитический метод	0.10	-
250	493514.11	1311492.94	Аналитический метод	0.10	-
251	493583.47	1311295.62	Аналитический метод	0.10	-
252	493643.36	1311125.27	Аналитический метод	0.10	-

253	493706.41	1310945.34	Аналитический метод	0.10	-
254	493777.85	1310743.07	Аналитический метод	0.10	-
255	493833.01	1310576.88	Аналитический метод	0.10	-
226	493872.57	1310465.05	Аналитический метод	0.10	-
-	-	-	-	-	-
256	493055.10	1312936.60	Аналитический метод	0.10	-
257	493026.89	1313016.97	Аналитический метод	0.10	-
258	492954.41	1313218.48	Аналитический метод	0.10	-
259	492886.07	1313413.01	Аналитический метод	0.10	-
260	492814.94	1313615.89	Аналитический метод	0.10	-
261	492747.12	1313808.68	Аналитический метод	0.10	-
262	492679.90	1314000.58	Аналитический метод	0.10	-
263	492622.22	1314164.42	Аналитический метод	0.10	-
264	492618.68	1314174.51	Аналитический метод	0.10	-
265	492579.74	1314153.20	Аналитический метод	0.10	-
266	492580.88	1314149.89	Аналитический метод	0.10	-
267	492580.90	1314149.90	Аналитический метод	0.10	-
268	492638.58	1313986.07	Аналитический метод	0.10	-
269	492705.80	1313794.18	Аналитический метод	0.10	-
270	492773.62	1313601.38	Аналитический метод	0.10	-
271	492844.74	1313398.51	Аналитический метод	0.10	-
272	492913.08	1313203.99	Аналитический метод	0.10	-
273	492960.78	1313063.62	Аналитический метод	0.10	-
274	493002.02	1313021.01	Аналитический метод	0.10	-
256	493055.10	1312936.60	Аналитический метод	0.10	-
-	-	-	-	-	-
275	492607.03	1314207.70	Аналитический метод	0.10	-
276	492553.07	1314361.47	Аналитический метод	0.10	-
277	492496.83	1314521.59	Аналитический метод	0.10	-
278	492424.44	1314727.42	Аналитический метод	0.10	-
279	492366.17	1314892.99	Аналитический метод	0.10	-
280	492299.85	1315081.67	Аналитический метод	0.10	-
281	492230.21	1315279.58	Аналитический метод	0.10	-
282	492165.70	1315463.25	Аналитический метод	0.10	-
283	492107.58	1315627.94	Аналитический метод	0.10	-
284	492034.47	1315833.54	Аналитический метод	0.10	-
285	491975.09	1316003.86	Аналитический метод	0.10	-
286	491903.70	1316206.77	Аналитический метод	0.10	-
287	491840.75	1316385.04	Аналитический метод	0.10	-
288	491861.53	1316410.17	Аналитический метод	0.10	-
289	491979.18	1316378.04	Аналитический метод	0.10	-
290	492114.39	1316337.93	Аналитический метод	0.10	-




291	492119.26	1316337.18	Аналитический метод	0.10	-
292	492125.12	1316337.71	Аналитический метод	0.10	-
293	492130.71	1316339.87	Аналитический метод	0.10	-
294	492193.72	1316375.97	Аналитический метод	0.10	-
295	492336.00	1316451.45	Аналитический метод	0.10	-
296	492503.26	1316540.19	Аналитический метод	0.10	-
297	492675.47	1316628.53	Аналитический метод	0.10	-
298	492728.84	1316656.83	Аналитический метод	0.10	-
299	492703.10	1316684.33	Аналитический метод	0.10	-
300	492702.27	1316685.32	Аналитический метод	0.10	-
301	492699.94	1316688.36	Аналитический метод	0.10	-
302	492656.68	1316665.42	Аналитический метод	0.10	-
303	492484.50	1316576.02	Аналитический метод	0.10	-
304	492317.04	1316487.18	Аналитический метод	0.10	-
305	492174.30	1316411.45	Аналитический метод	0.10	-
306	492117.72	1316379.93	Аналитический метод	0.10	-
307	491990.30	1316416.93	Аналитический метод	0.10	-
308	491859.53	1316453.99	Аналитический метод	0.10	-
309	491853.65	1316454.74	Аналитический метод	0.10	-
310	491847.81	1316453.74	Аналитический метод	0.10	-
311	491842.58	1316451.34	Аналитический метод	0.10	-
312	491838.71	1316448.09	Аналитический метод	0.10	-
313	491797.81	1316403.76	Аналитический метод	0.10	-
314	491794.37	1316398.62	Аналитический метод	0.10	-
315	491792.66	1316392.68	Аналитический метод	0.10	-
316	491792.51	1316386.99	Аналитический метод	0.10	-
317	491793.58	1316382.40	Аналитический метод	0.10	-
318	491862.43	1316192.14	Аналитический метод	0.10	-
319	491933.76	1315989.38	Аналитический метод	0.10	-
320	491993.16	1315819.00	Аналитический метод	0.10	-
321	492066.30	1315613.32	Аналитический метод	0.10	-
322	492124.39	1315448.70	Аналитический метод	0.10	-
323	492188.89	1315265.06	Аналитический метод	0.10	-
324	492258.53	1315067.14	Аналитический метод	0.10	-
325	492324.86	1314878.46	Аналитический метод	0.10	-
326	492383.13	1314712.88	Аналитический метод	0.10	-
327	492455.51	1314507.07	Аналитический метод	0.10	-
328	492511.75	1314346.96	Аналитический метод	0.10	-
329	492567.94	1314186.84	Аналитический метод	0.10	-
275	492607.03	1314207.70	Аналитический метод	0.10	-
-	-	-	-	-	-
330	492752.65	1316669.46	Аналитический метод	0.10	-

331	492862.65	1316727.79	Аналитический метод	0.10	-
332	492915.96	1316756.07	Аналитический метод	0.10	-
333	492910.50	1316764.67	Аналитический метод	0.10	-
334	492913.78	1316766.31	Аналитический метод	0.10	-
335	492896.13	1316792.40	Аналитический метод	0.10	-
336	492843.83	1316764.67	Аналитический метод	0.10	-
337	492723.37	1316700.79	Аналитический метод	0.10	-
338	492749.13	1316673.26	Аналитический метод	0.10	-
330	492752.65	1316669.46	Аналитический метод	0.10	-
-	-	-	-	-	-
339	492943.27	1316770.55	Аналитический метод	0.10	-
340	492985.78	1316793.10	Аналитический метод	0.10	-
341	493064.62	1316835.92	Аналитический метод	0.10	-
342	493185.25	1316696.35	Аналитический метод	0.10	-
343	493315.80	1316544.26	Аналитический метод	0.10	-
344	493443.70	1316395.07	Аналитический метод	0.10	-
345	493566.67	1316248.32	Аналитический метод	0.10	-
346	493559.87	1316151.29	Аналитический метод	0.10	-
347	493548.31	1316145.25	Аналитический метод	0.10	-
348	493563.37	1316131.73	Аналитический метод	0.10	-
349	493576.99	1316111.48	Аналитический метод	0.10	-
350	493591.56	1316121.90	Аналитический метод	0.10	-
351	493595.94	1316126.07	Аналитический метод	0.10	-
352	493599.06	1316131.87	Аналитический метод	0.10	-
353	493600.14	1316137.39	Аналитический метод	0.10	-
354	493608.50	1316253.81	Аналитический метод	0.10	-
355	493608.09	1316259.44	Аналитический метод	0.10	-
356	493606.34	1316264.40	Аналитический метод	0.10	-
357	493603.55	1316268.81	Аналитический метод	0.10	-
358	493474.52	1316421.26	Аналитический метод	0.10	-
359	493346.50	1316570.59	Аналитический метод	0.10	-
360	493215.91	1316722.72	Аналитический метод	0.10	-
361	493084.90	1316875.26	Аналитический метод	0.10	-
362	493079.47	1316879.69	Аналитический метод	0.10	-
363	493072.86	1316881.98	Аналитический метод	0.10	-
364	493065.67	1316882.06	Аналитический метод	0.10	-
365	493059.54	1316879.94	Аналитический метод	0.10	-
366	492965.98	1316829.45	Аналитический метод	0.10	-
367	492921.02	1316805.61	Аналитический метод	0.10	-
339	492943.27	1316770.55	Аналитический метод	0.10	-



Раздел 4

Обзорная схема расположения границ публичного сервитута

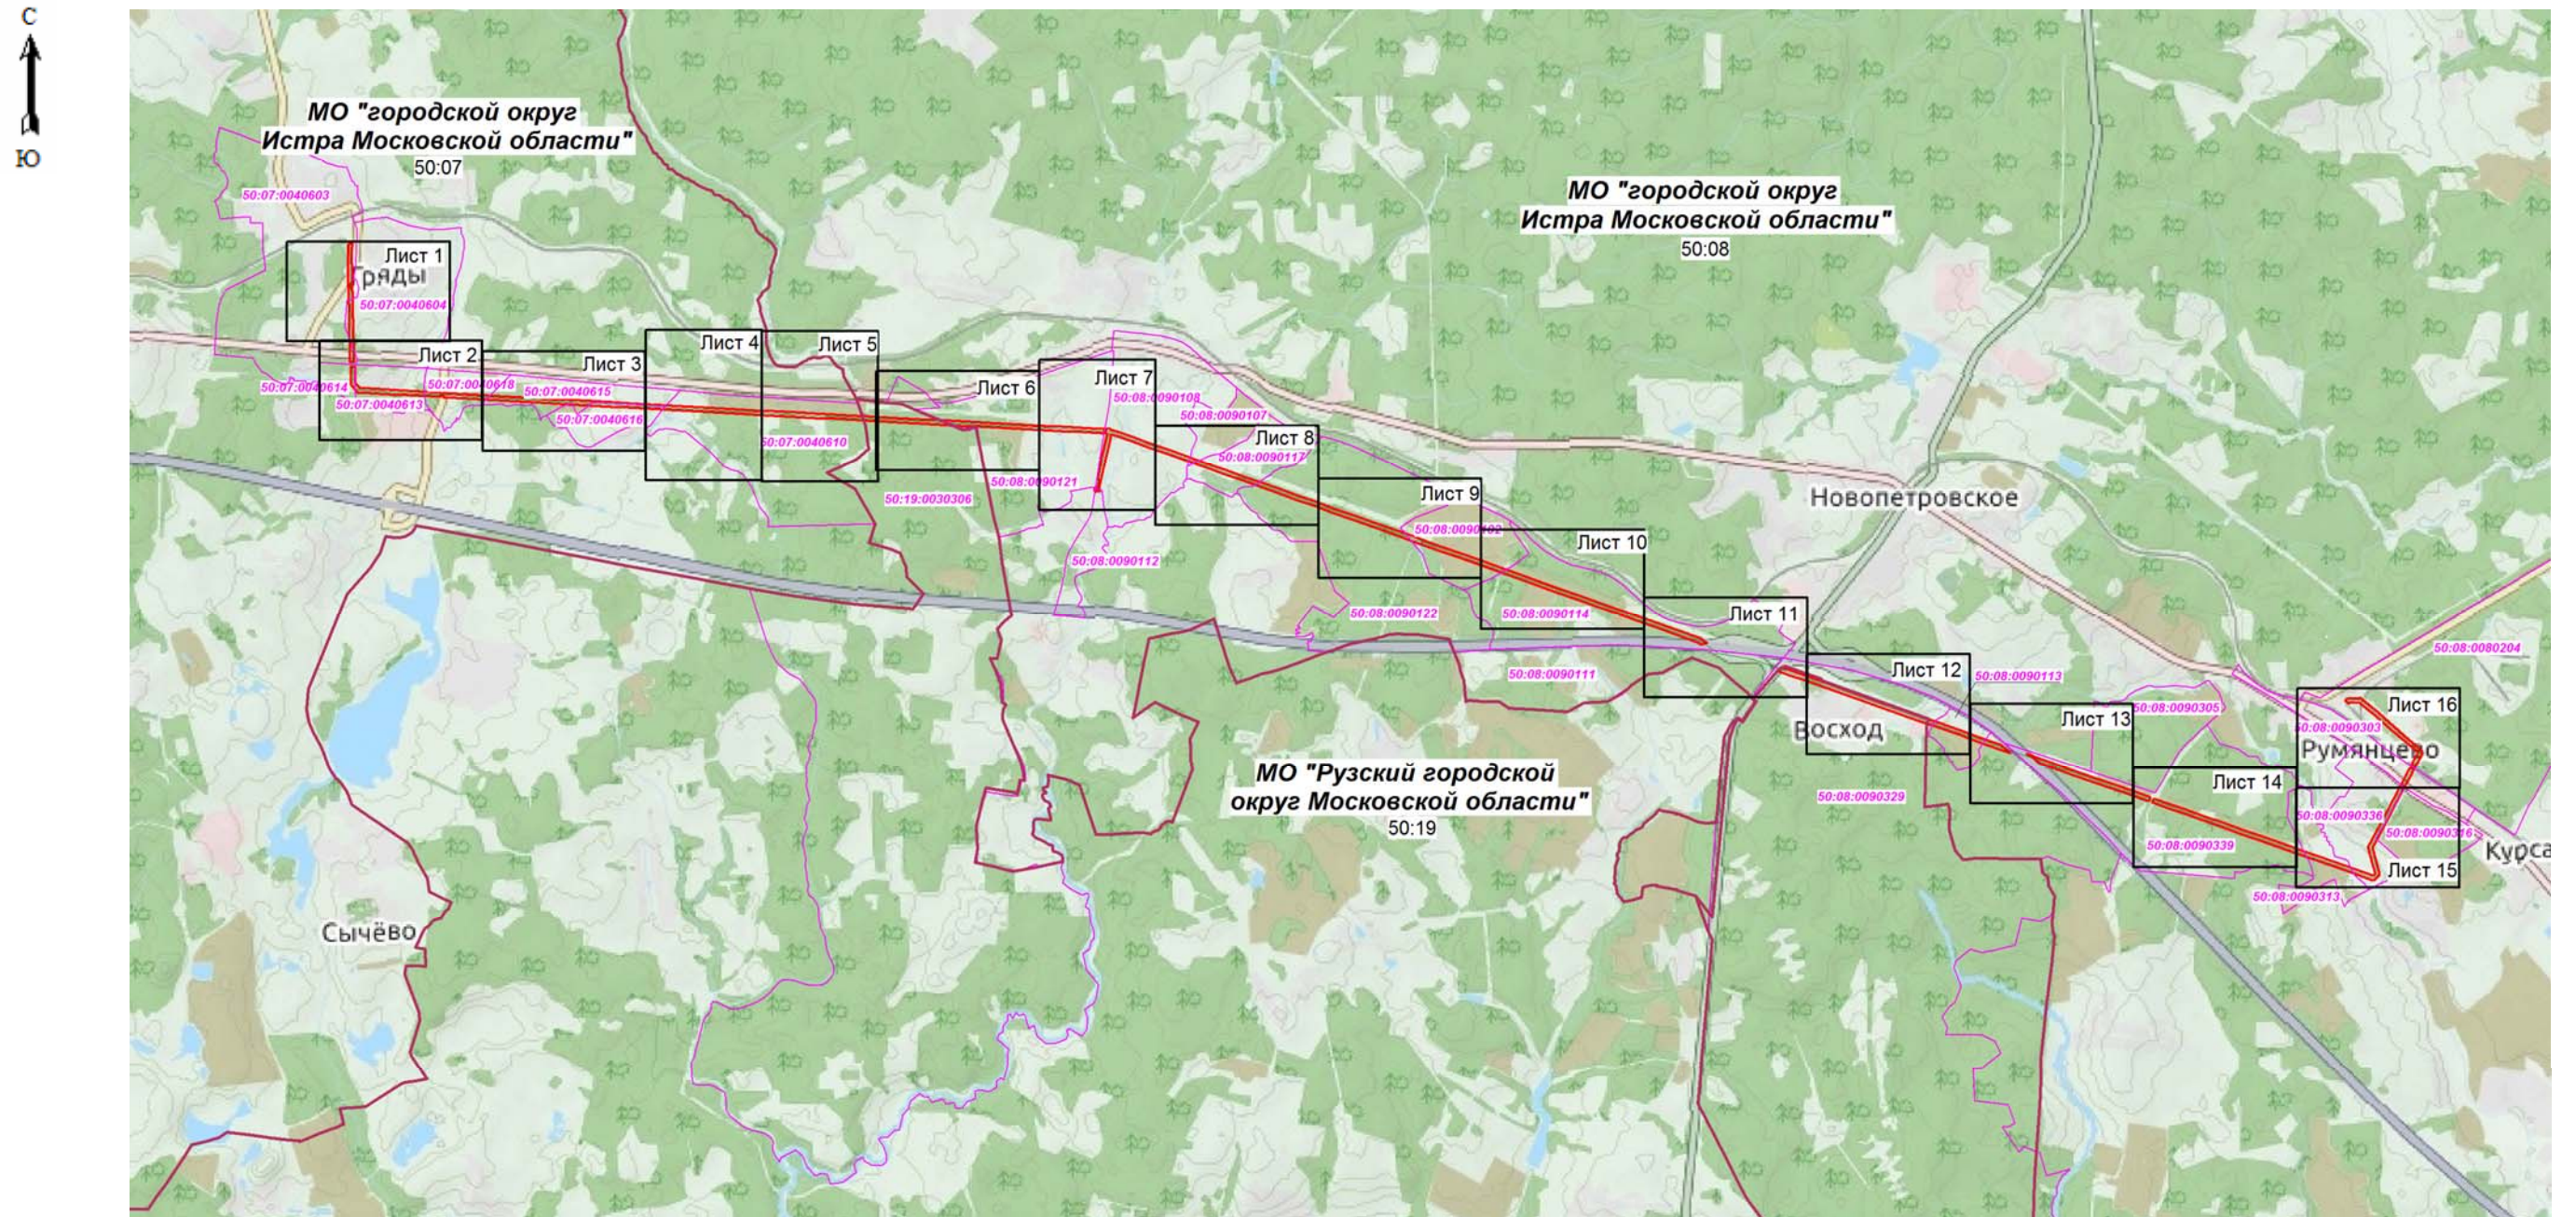

Масштаб 1:70000

Условные обозначения:


- граница зоны публичного сервитута
- граница земельного участка по сведениям ЕГРН
- граница кадастрового квартала
- граница муниципального образования
- проектное местоположение инженерного сооружения
- 50:08:0080117 - номер кадастрового квартала
- 50:08:0000000:365- кадастровый номер участка, сведения о котором содержатся в ЕГРН
- 1 - обозначение характерной точки границы публичного сервитута



Подпись: *Елена Вячеславовна Хурчак* кадастровый инженер Хурчак Е.В. Дата 21.01.2021г.  
 Место для отпечатка печати лица, составившего графическое описание



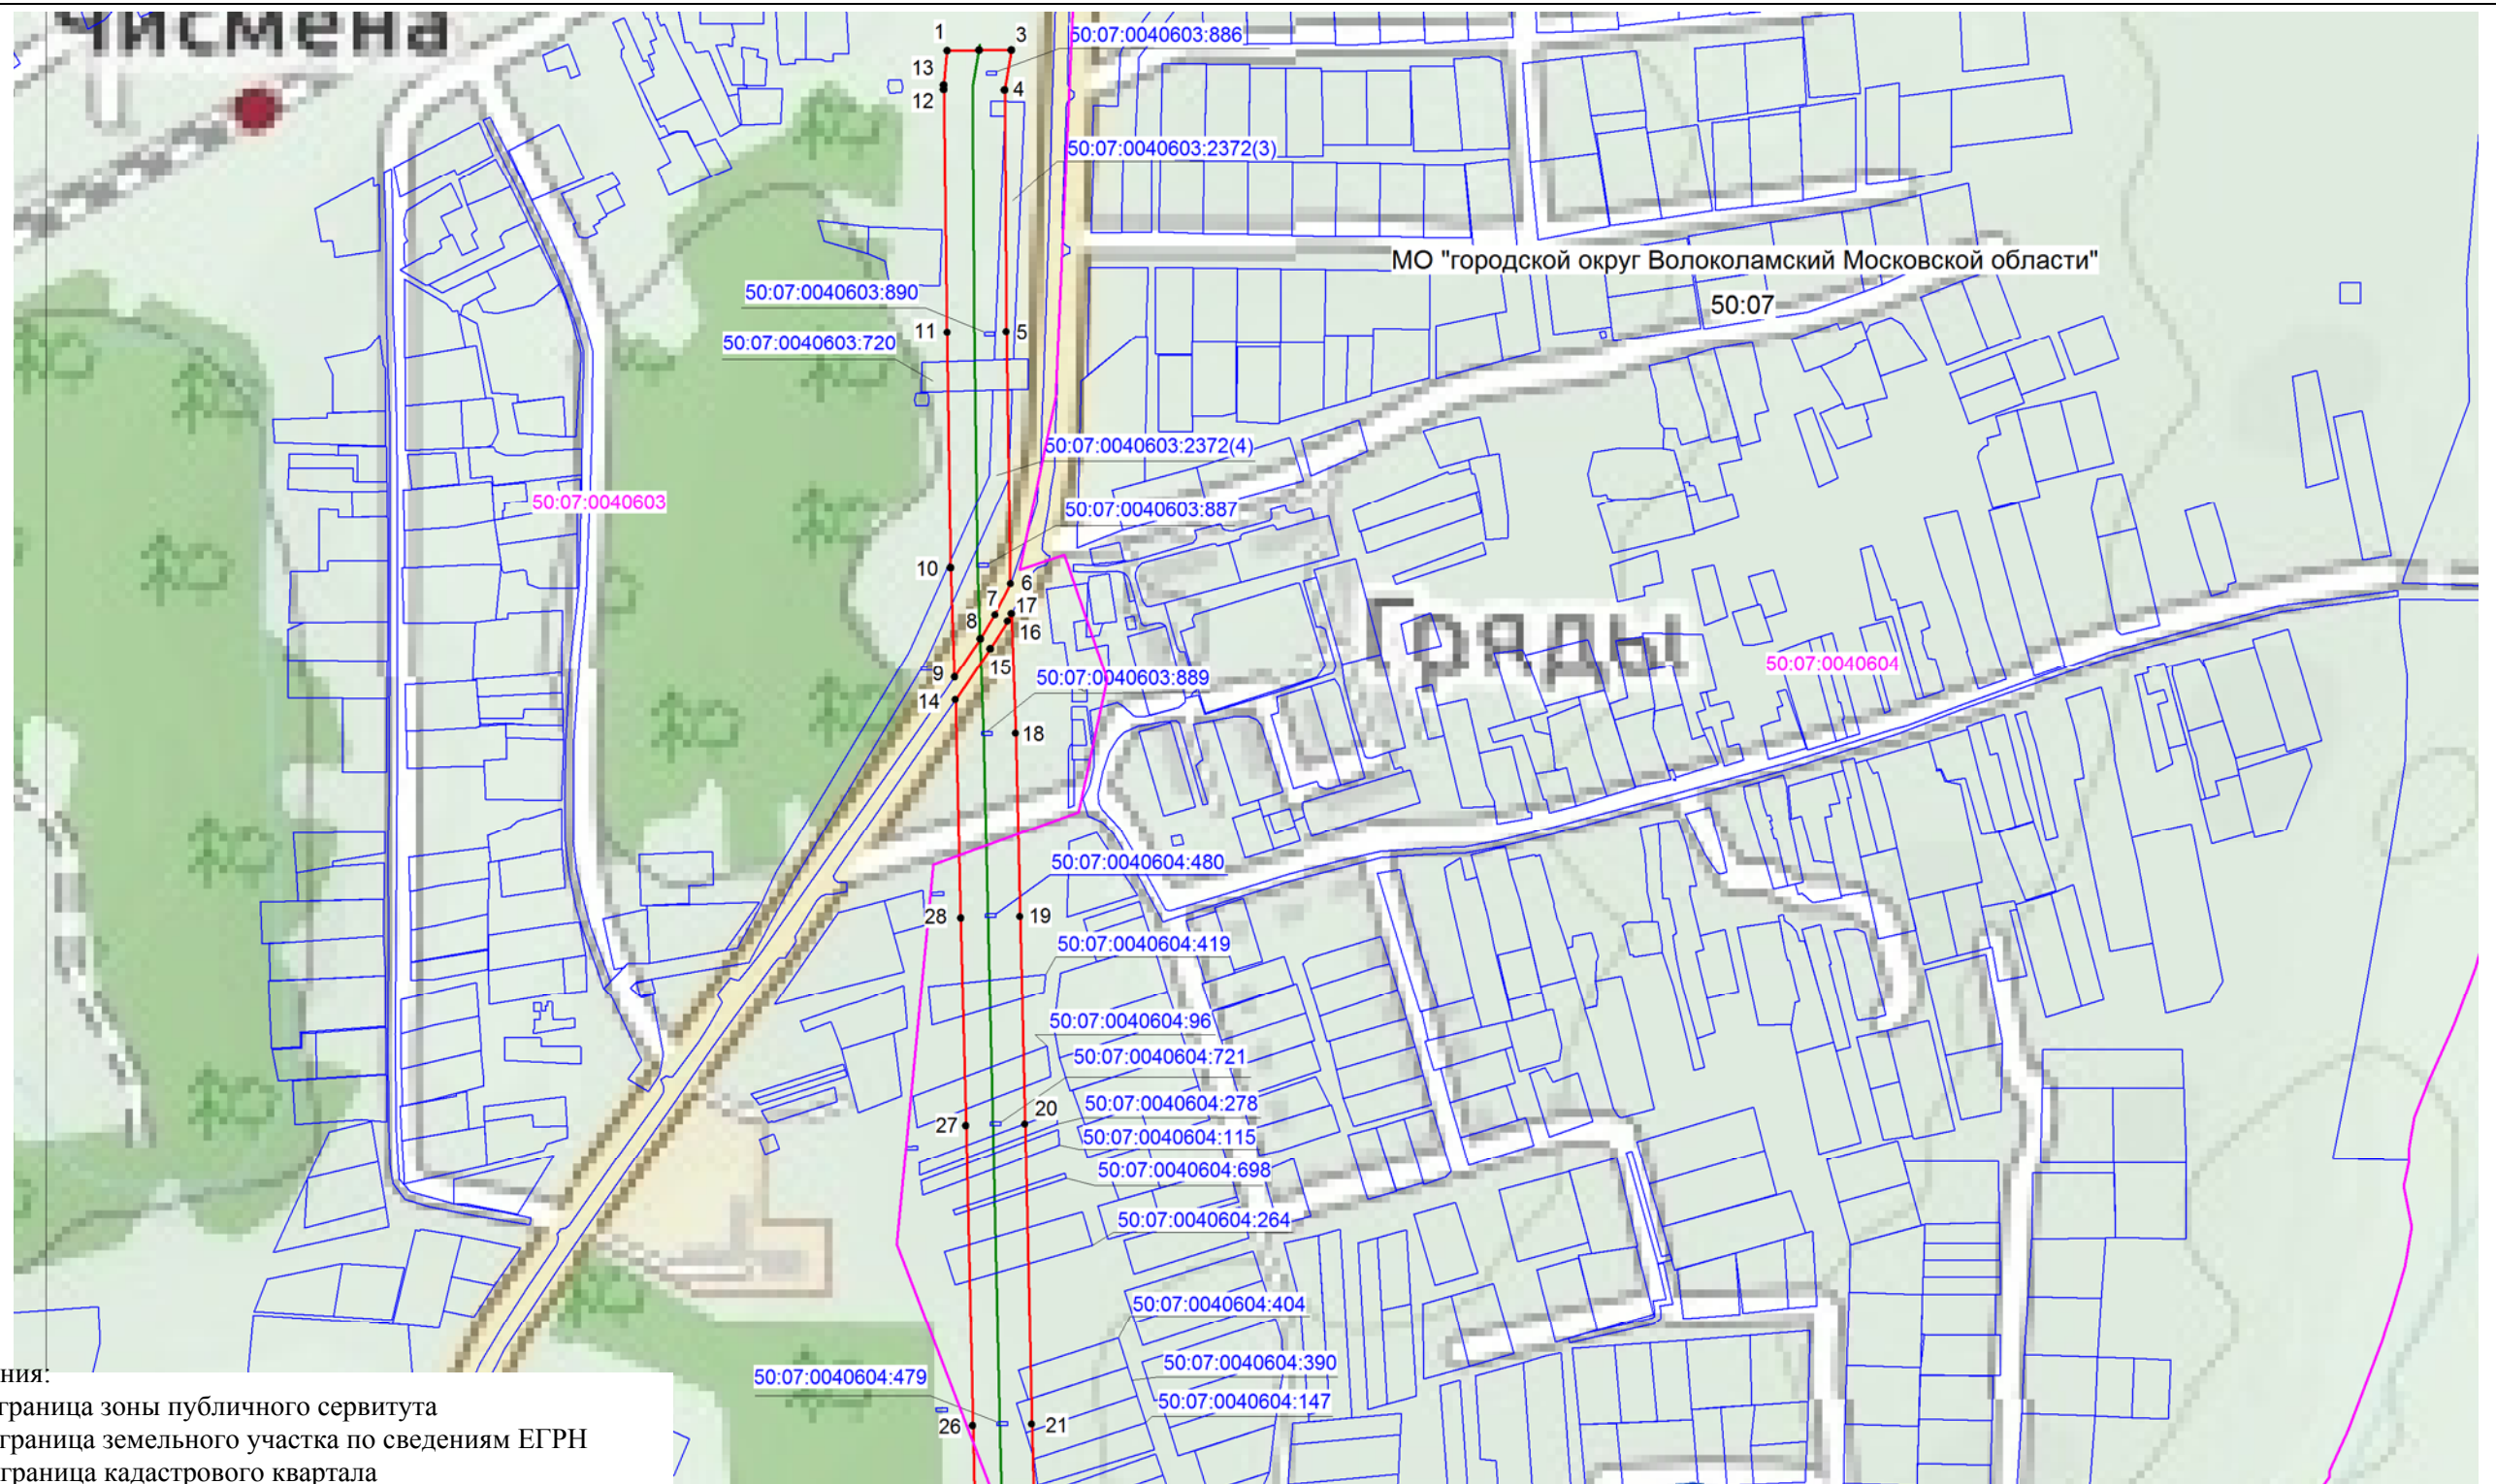


Схема расположения границ публичного сервитута

ЛИСТ 1



Масштаб 1:5000

Условные обозначения:


-  - граница зоны публичного сервитута
-  - граница земельного участка по сведениям ЕГРН
-  - граница кадастрового квартала
-  - граница муниципального образования
-  - проектное местоположение инженерного сооружения
- 50:08:0080117 - номер кадастрового квартала
- 50:08:0000000:365 - кадастровый номер участка, сведения о котором содержатся в ЕГРН
- 1 - обозначение характерной точки границы публичного сервитута



Подпись: \_\_\_\_\_ кадастровый инженер Хурчак Е.В. Дата 21.01.2021г.  
Место для отпечатка печати лица, составившего графическое описание

Схема расположения границ публичного сервитута

ЛИСТ 2

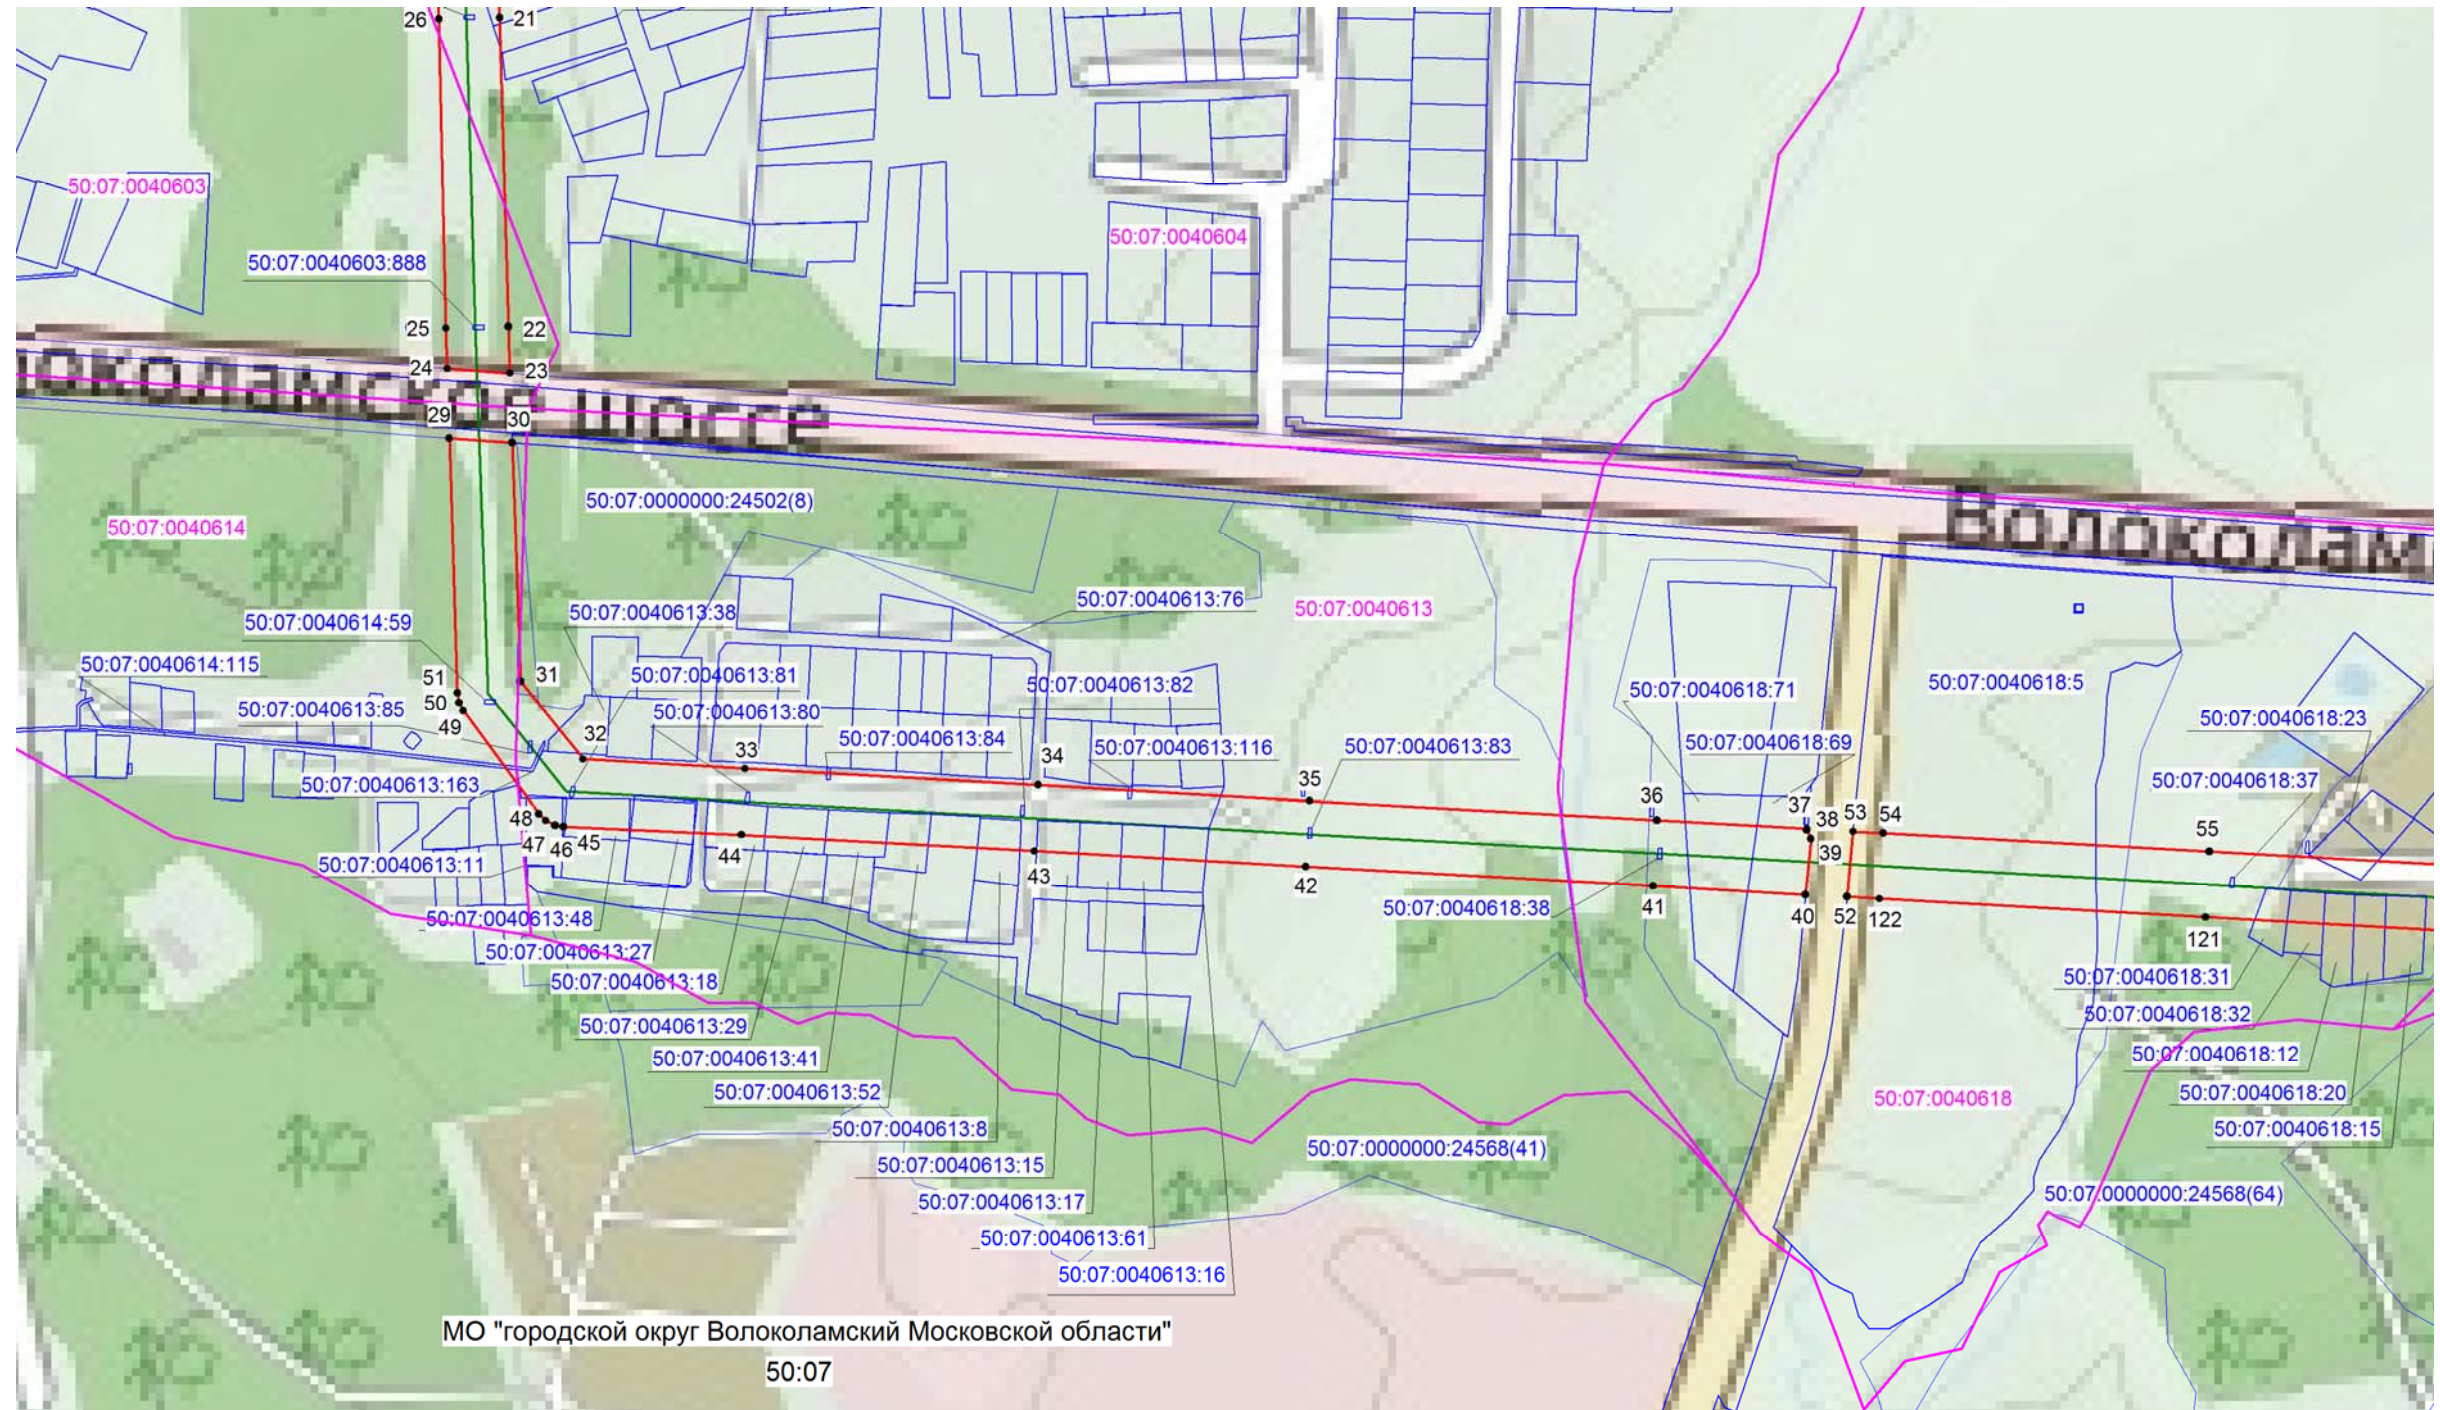

МО "городской округ Волоколамский Московской области"  
50:07

Масштаб 1:5000

Условные обозначения:

- граница земельного участка по сведениям ЕГРН
- граница кадастрового квартала
- граница муниципального образования
- проектное местоположение инженерного сооружения
- 50:08:0080117 - номер кадастрового квартала
- 50:08:0000000:365 - кадастровый номер участка, сведения о котором содержатся в ЕГРН
- 1 - обозначение характерной точки границы публичного сервитута




Подпись: \_\_\_\_\_ кадастровый инженер Хурчак Е.В. Дата 21.01.2021г.  
Место для оттиска печати лица, составившего графическое описание



Схема расположения границ публичного сервитута

ЛИСТ 4

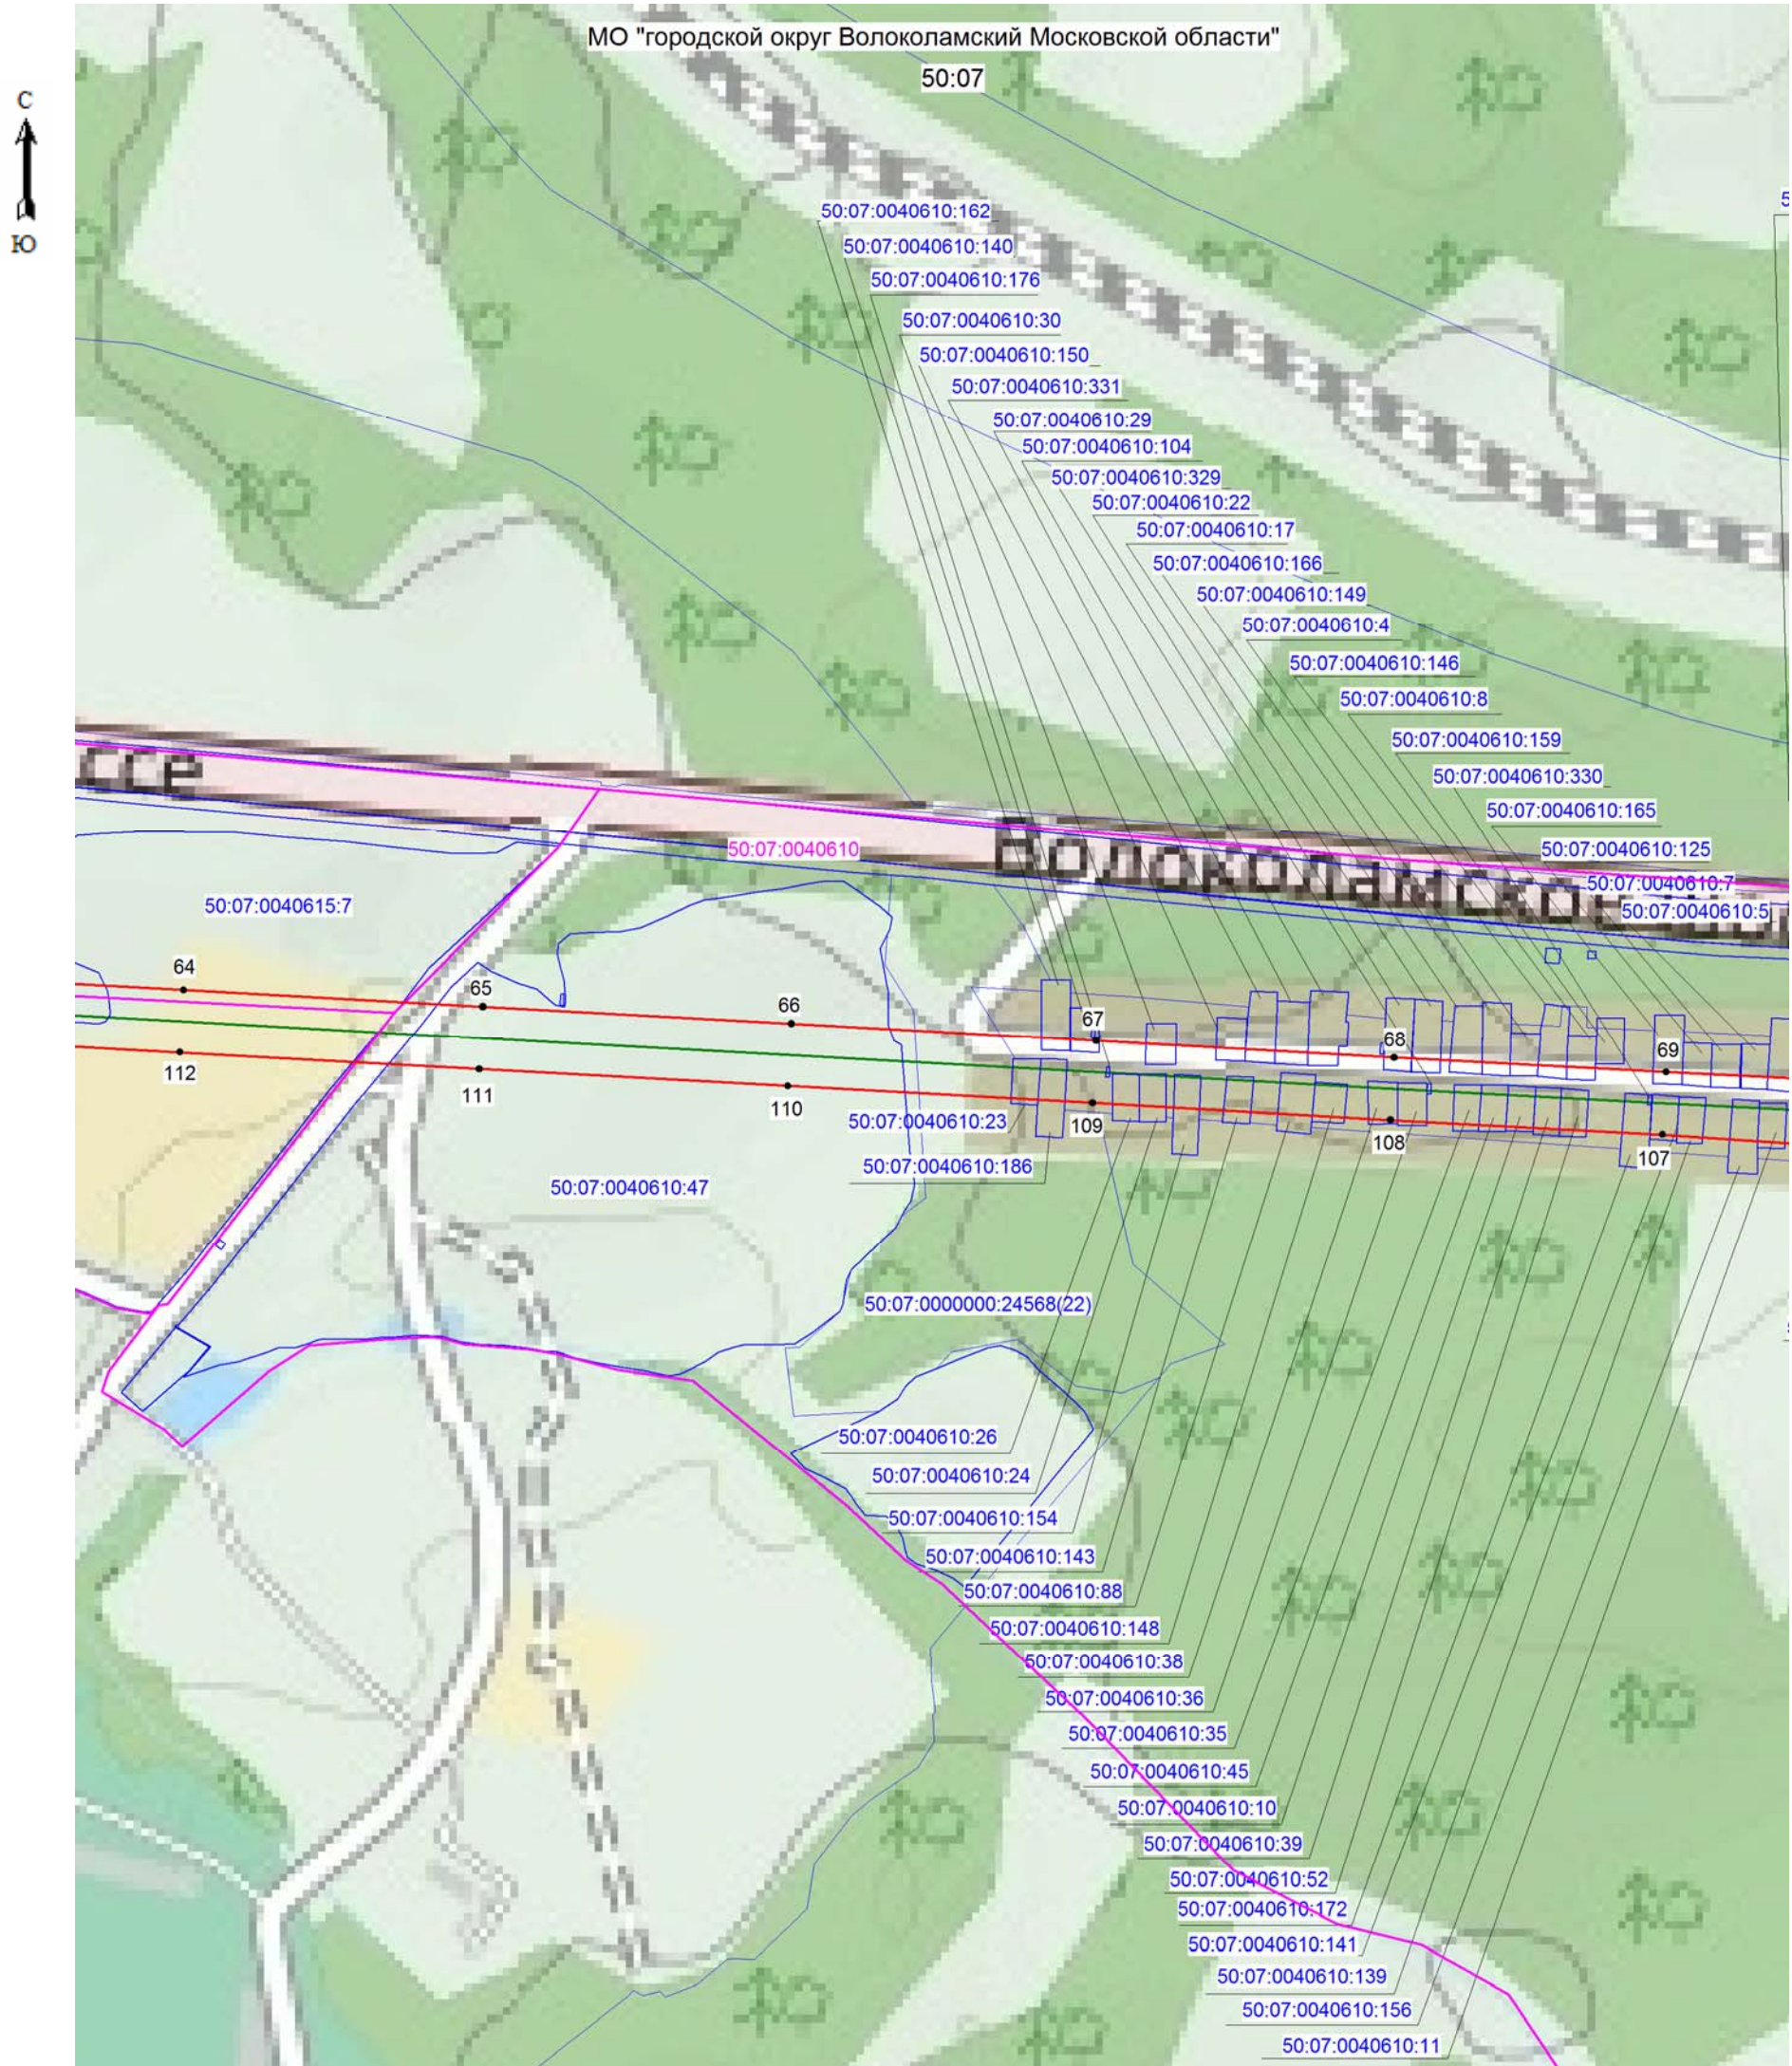

Масштаб: 1:5000

Условные обозначения:

- граница зоны публичного сервитута
- граница земельного участка по сведениям ЕГРН
- граница кадастрового квартала
- граница муниципального образования
- проектное местоположение инженерного сооружения

- 50:08:0080117 - номер кадастрового квартала
- 50:08:0080117:365 - кадастровый номер участка, сведения о котором содержатся в ЕГРН
- 64 - значение характерной точки границы публичного сервитута




Подпись:  кадастровый инженер Хурчак Е.В. Дата 21.01.2021г.  
Место составления:  г. Волоколамск, составившего графическое описание





Схема расположения границ публичного сервитута

ЛИСТ 5

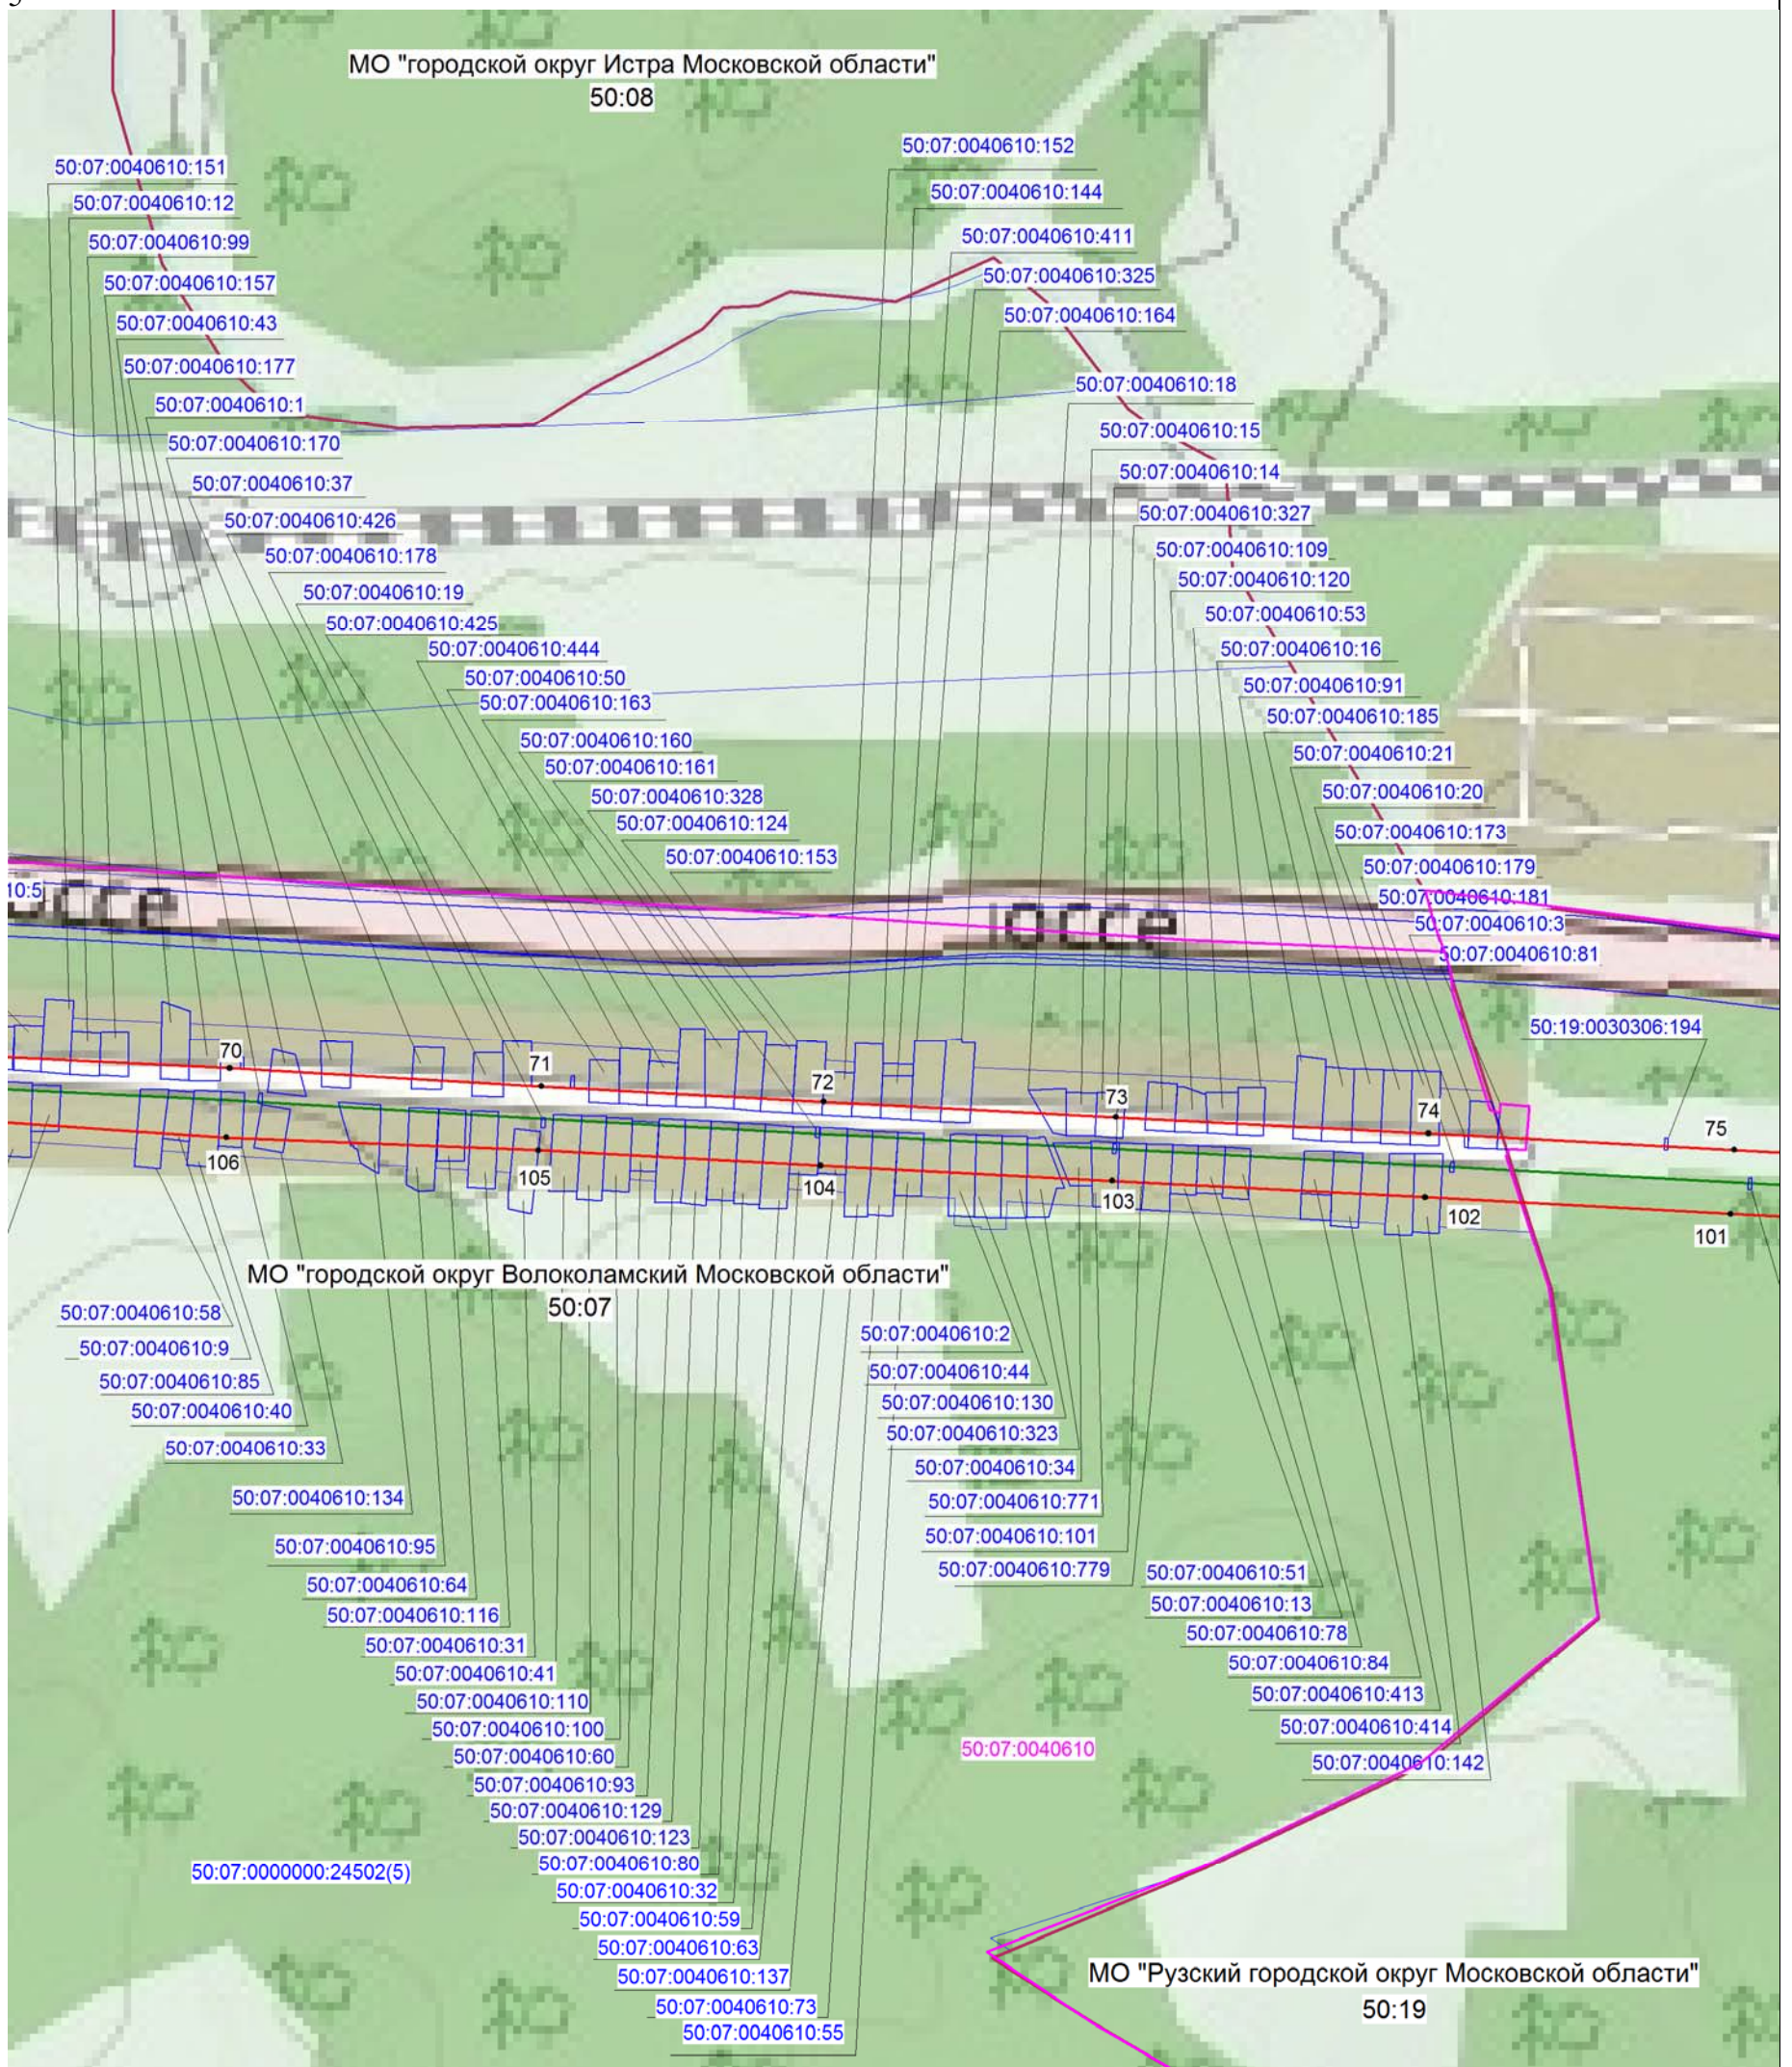

Масштаб: 1:5000

Условные обозначения:

- граница зоны публичного сервитута
- граница земельного участка по сведениям ЕГРН
- граница кадастрового квартала
- граница муниципального образования
- проектное местоположение инженерного сооружения

50:08:0080117 - номер кадастрового квартала

50:08:0080117:365 - кадастровый номер участка, сведения о котором содержатся в ЕГРН

70 - обозначение характерной точки границы публичного сервитута


Подпись:  кадастровый инженер Хурчак Е.В.

Дата 21.01.2021г.

Место составления: Москва, составившего графическое описание

Схема расположения границ публичного сервитута

ЛИСТ 6

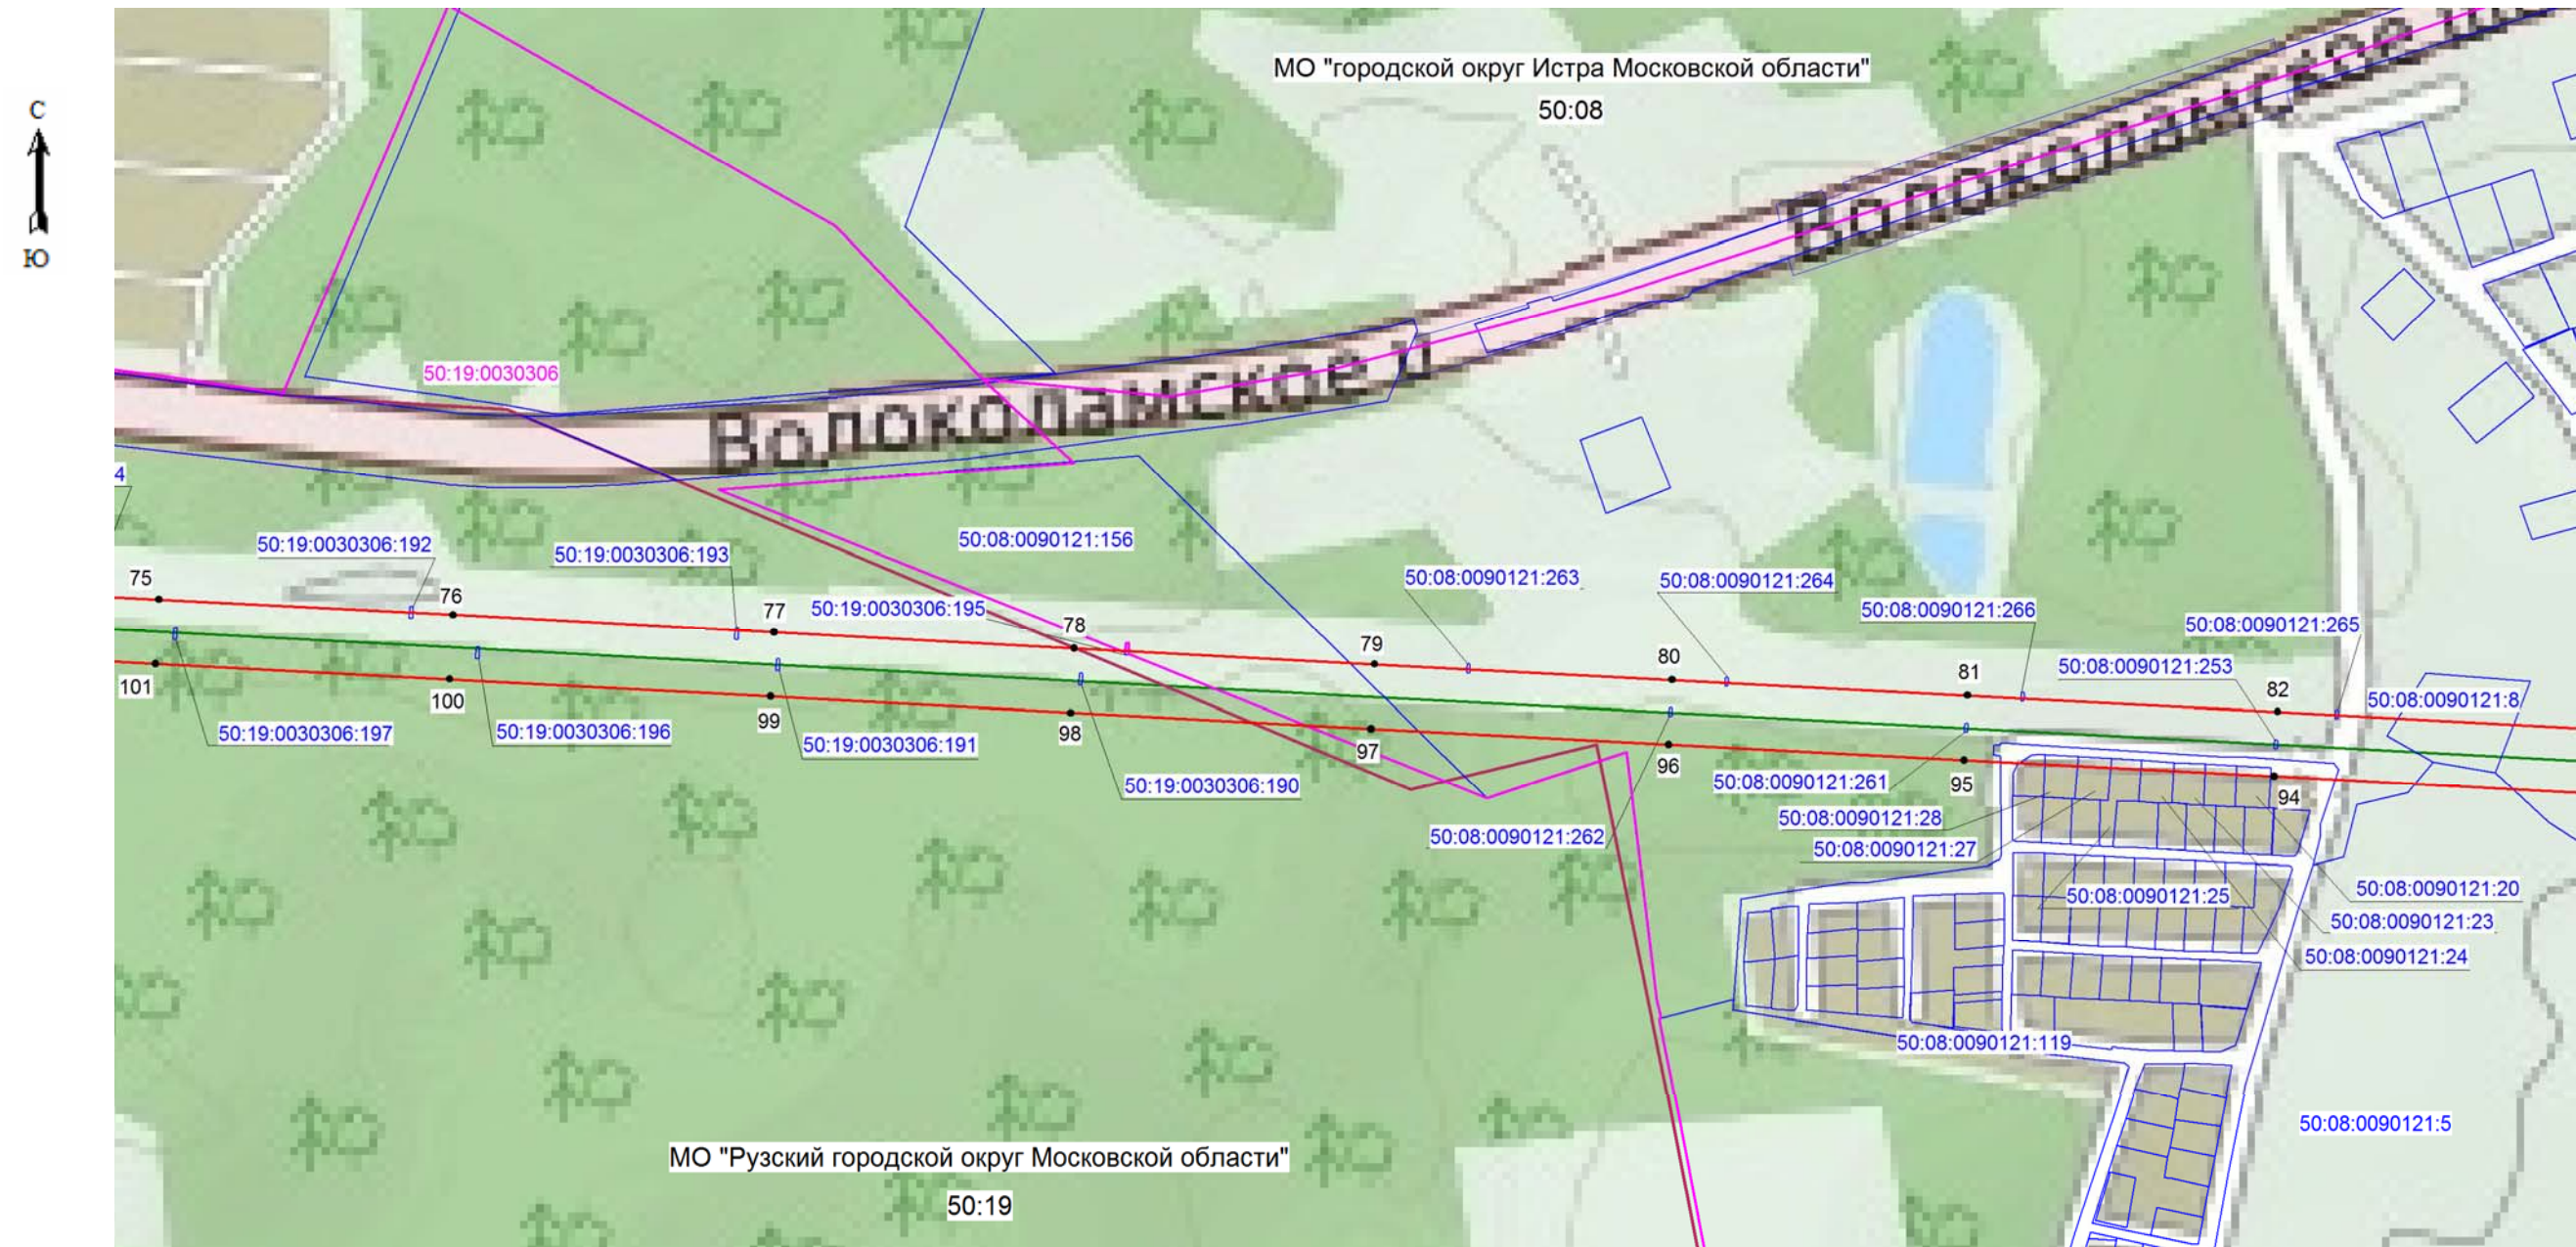

Масштаб 1:5000

Условные обозначения:


- граница зоны публичного сервитута
- граница земельного участка по сведениям ЕГРН
- граница кадастрового квартала
- граница муниципального образования
- проектное местоположение инженерного сооружения
- 50:08:0080117 - номер кадастрового квартала
- 50:08:0000000:365 - кадастровый номер участка, сведения о котором содержатся в ЕГРН
- 1 - обозначение характерной точки границы публичного сервитута



Подпись: *Е.В. Хурчак* / кадастровый инженер Хурчак Е.В. Дата 21.01.2021г.  
 Место для оттиска печати лица, составившего графическое описание

Схема расположения границ публичного сервитута

ЛИСТ 7

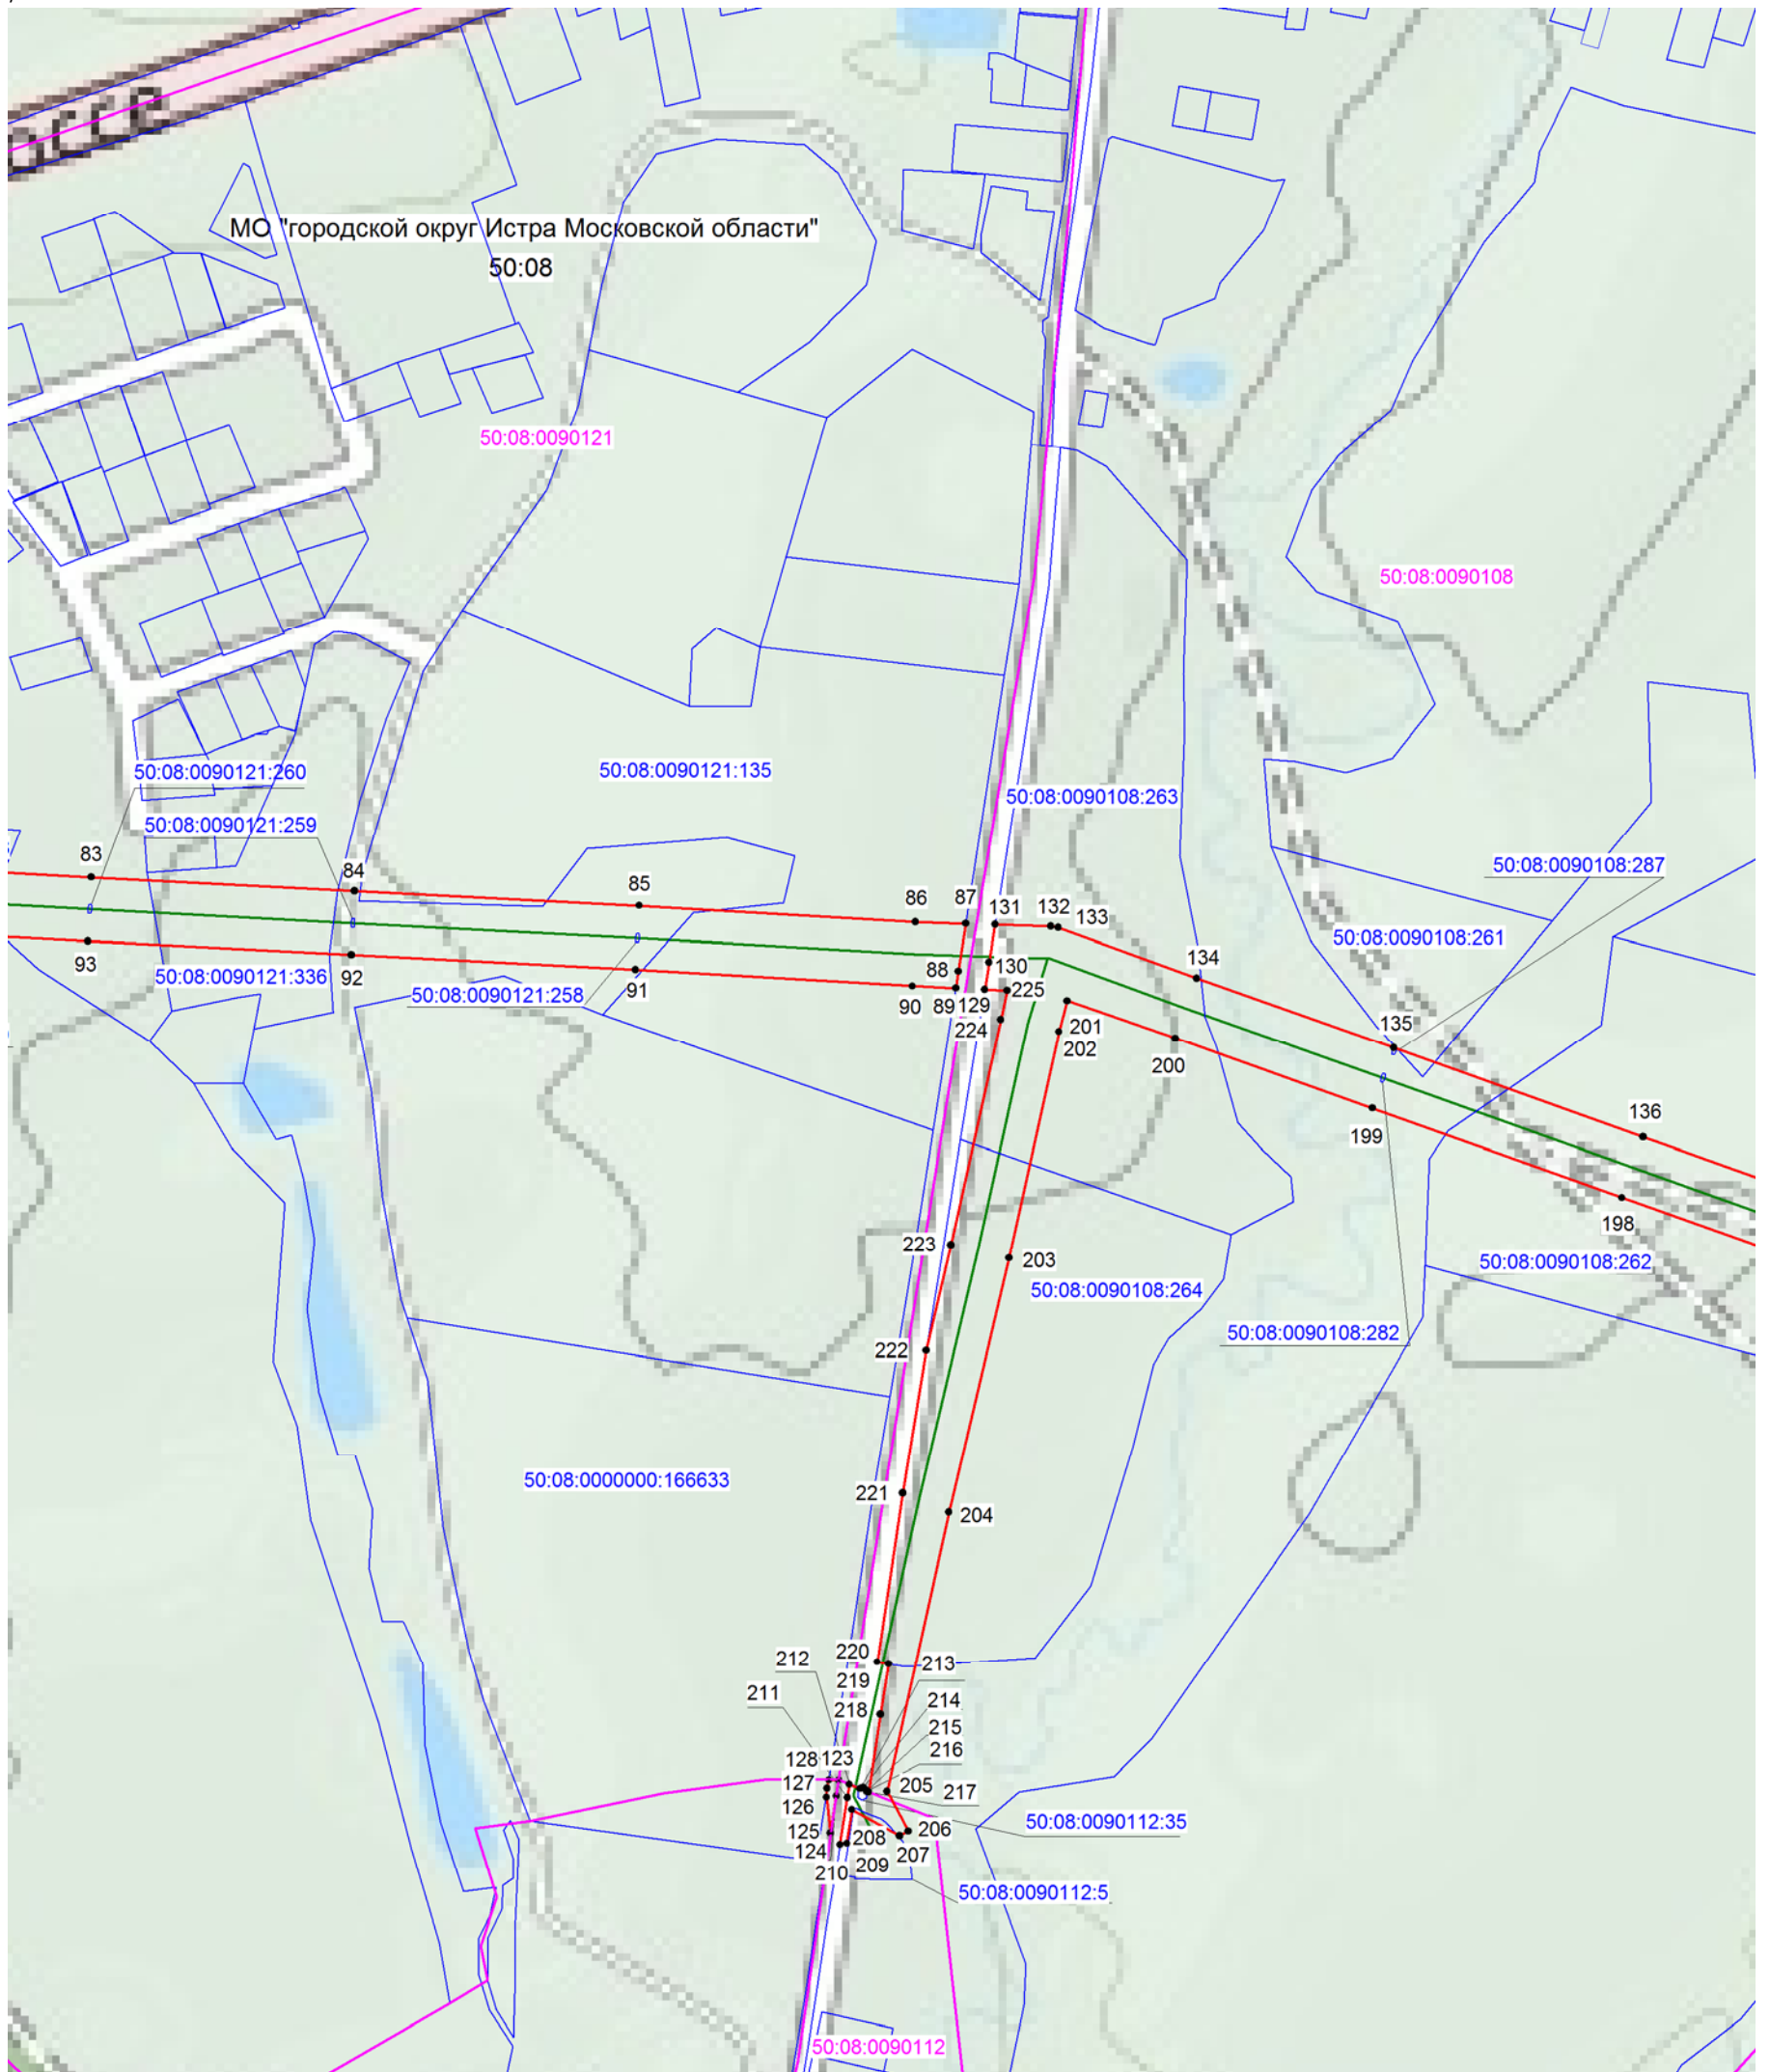

Масштаб: 1:5000

Условные обозначения:

- граница зоны публичного сервитута
- граница земельного участка по сведениям ЕГРН
- граница кадастрового квартала
- граница муниципального образования
- проектное местоположение инженерного сооружения

50:08:0080117 - номер кадастрового квартала

50:08:0090121:365 - кадастровый номер участка, сведения о котором содержатся в ЕГРН

83 - обозначение характерной точки границы публичного сервитута

Подпись: кадастровый инженер Хурчак Е.В.


Дата 21.01.2021г.

Место составления: Москва, составившего графическое описание



Схема расположения границ публичного сервитута

ЛИСТ 8

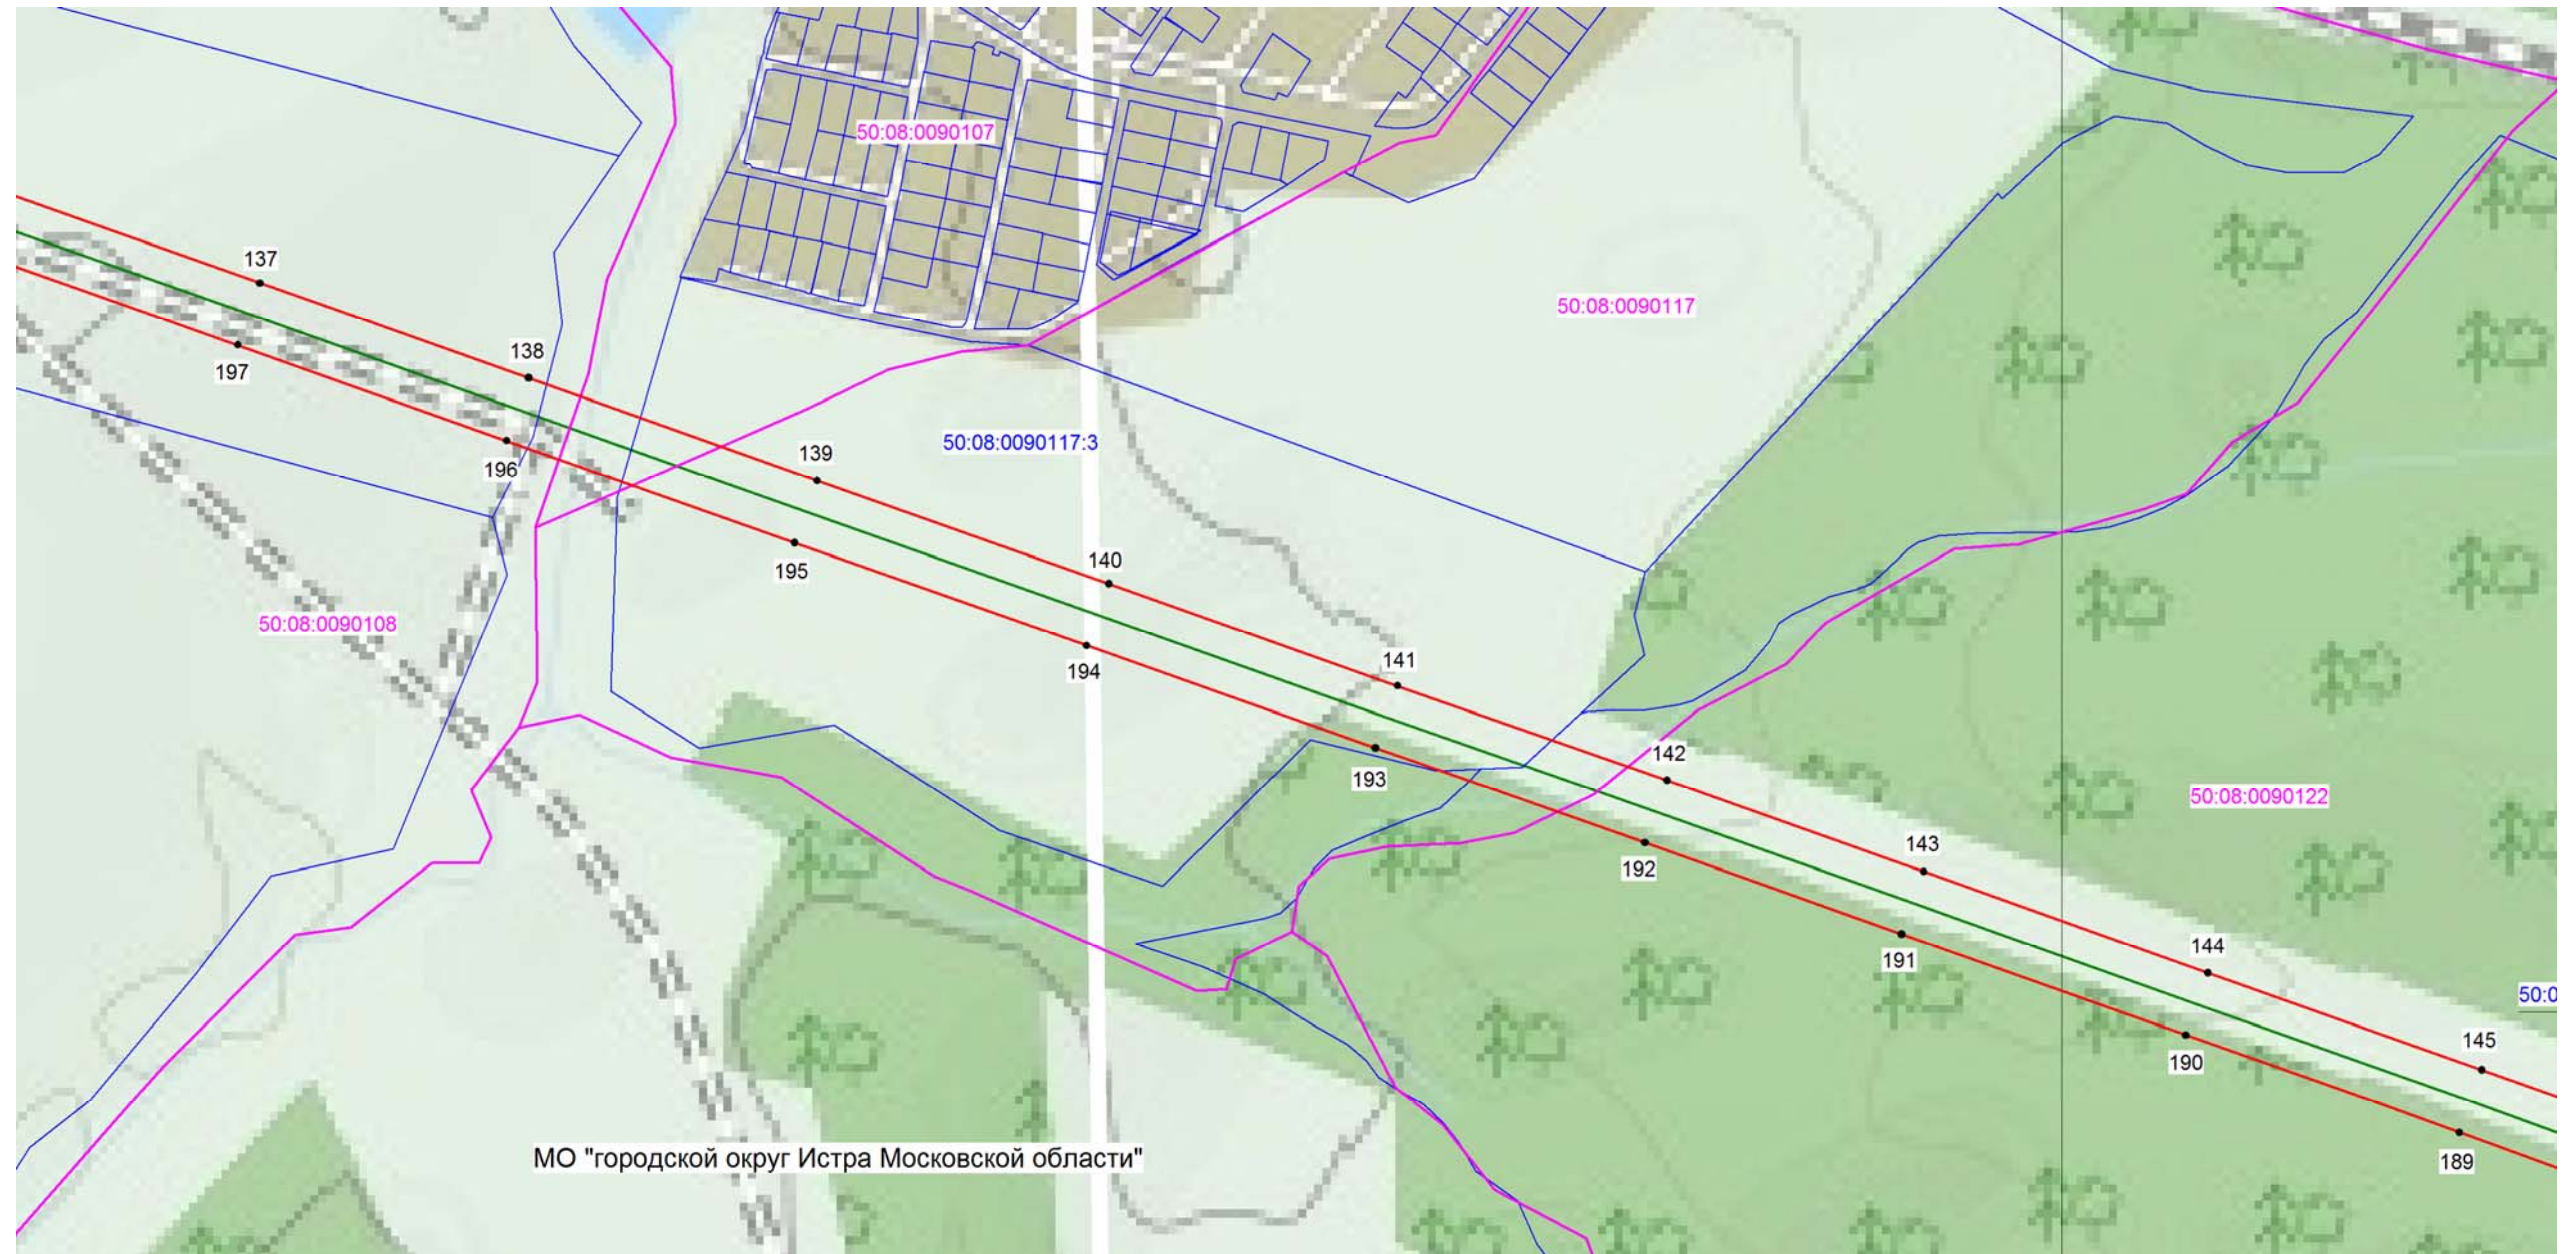

Масштаб 1:5000

Условные обозначения:

- граница зоны публичного сервитута
- граница земельного участка по сведениям ЕГРН
- граница кадастрового квартала
- граница муниципального образования
- проектное местоположение инженерного сооружения
- 50:08:0080117 - номер кадастрового квартала
- 50:08:0000000:365- кадастровый номер участка, сведения о котором содержатся в ЕГРН
- 1 - обозначение характерной точки границы публичного сервитута



Подпись: *[Handwritten Signature]* кадастровый инженер Хурчак Е.В.  
 Место для оттиска печати лица, составившего графическое описание

Дата 21.01.2021г.

Схема расположения границ публичного сервитута

ЛИСТ 9



Масштаб 1:5000

Условные обозначения:

- граница зоны публичного сервитута
- граница земельного участка по сведениям ЕГРН
- граница кадастрового квартала
- граница муниципального образования
- проектное местоположение инженерного сооружения
- 50:08:0080117 - номер кадастрового квартала
- 50:08:0000000:365 - кадастровый номер участка, сведения о котором содержатся в ЕГРН
- 1 - обозначение характерной точки границы публичного сервитута




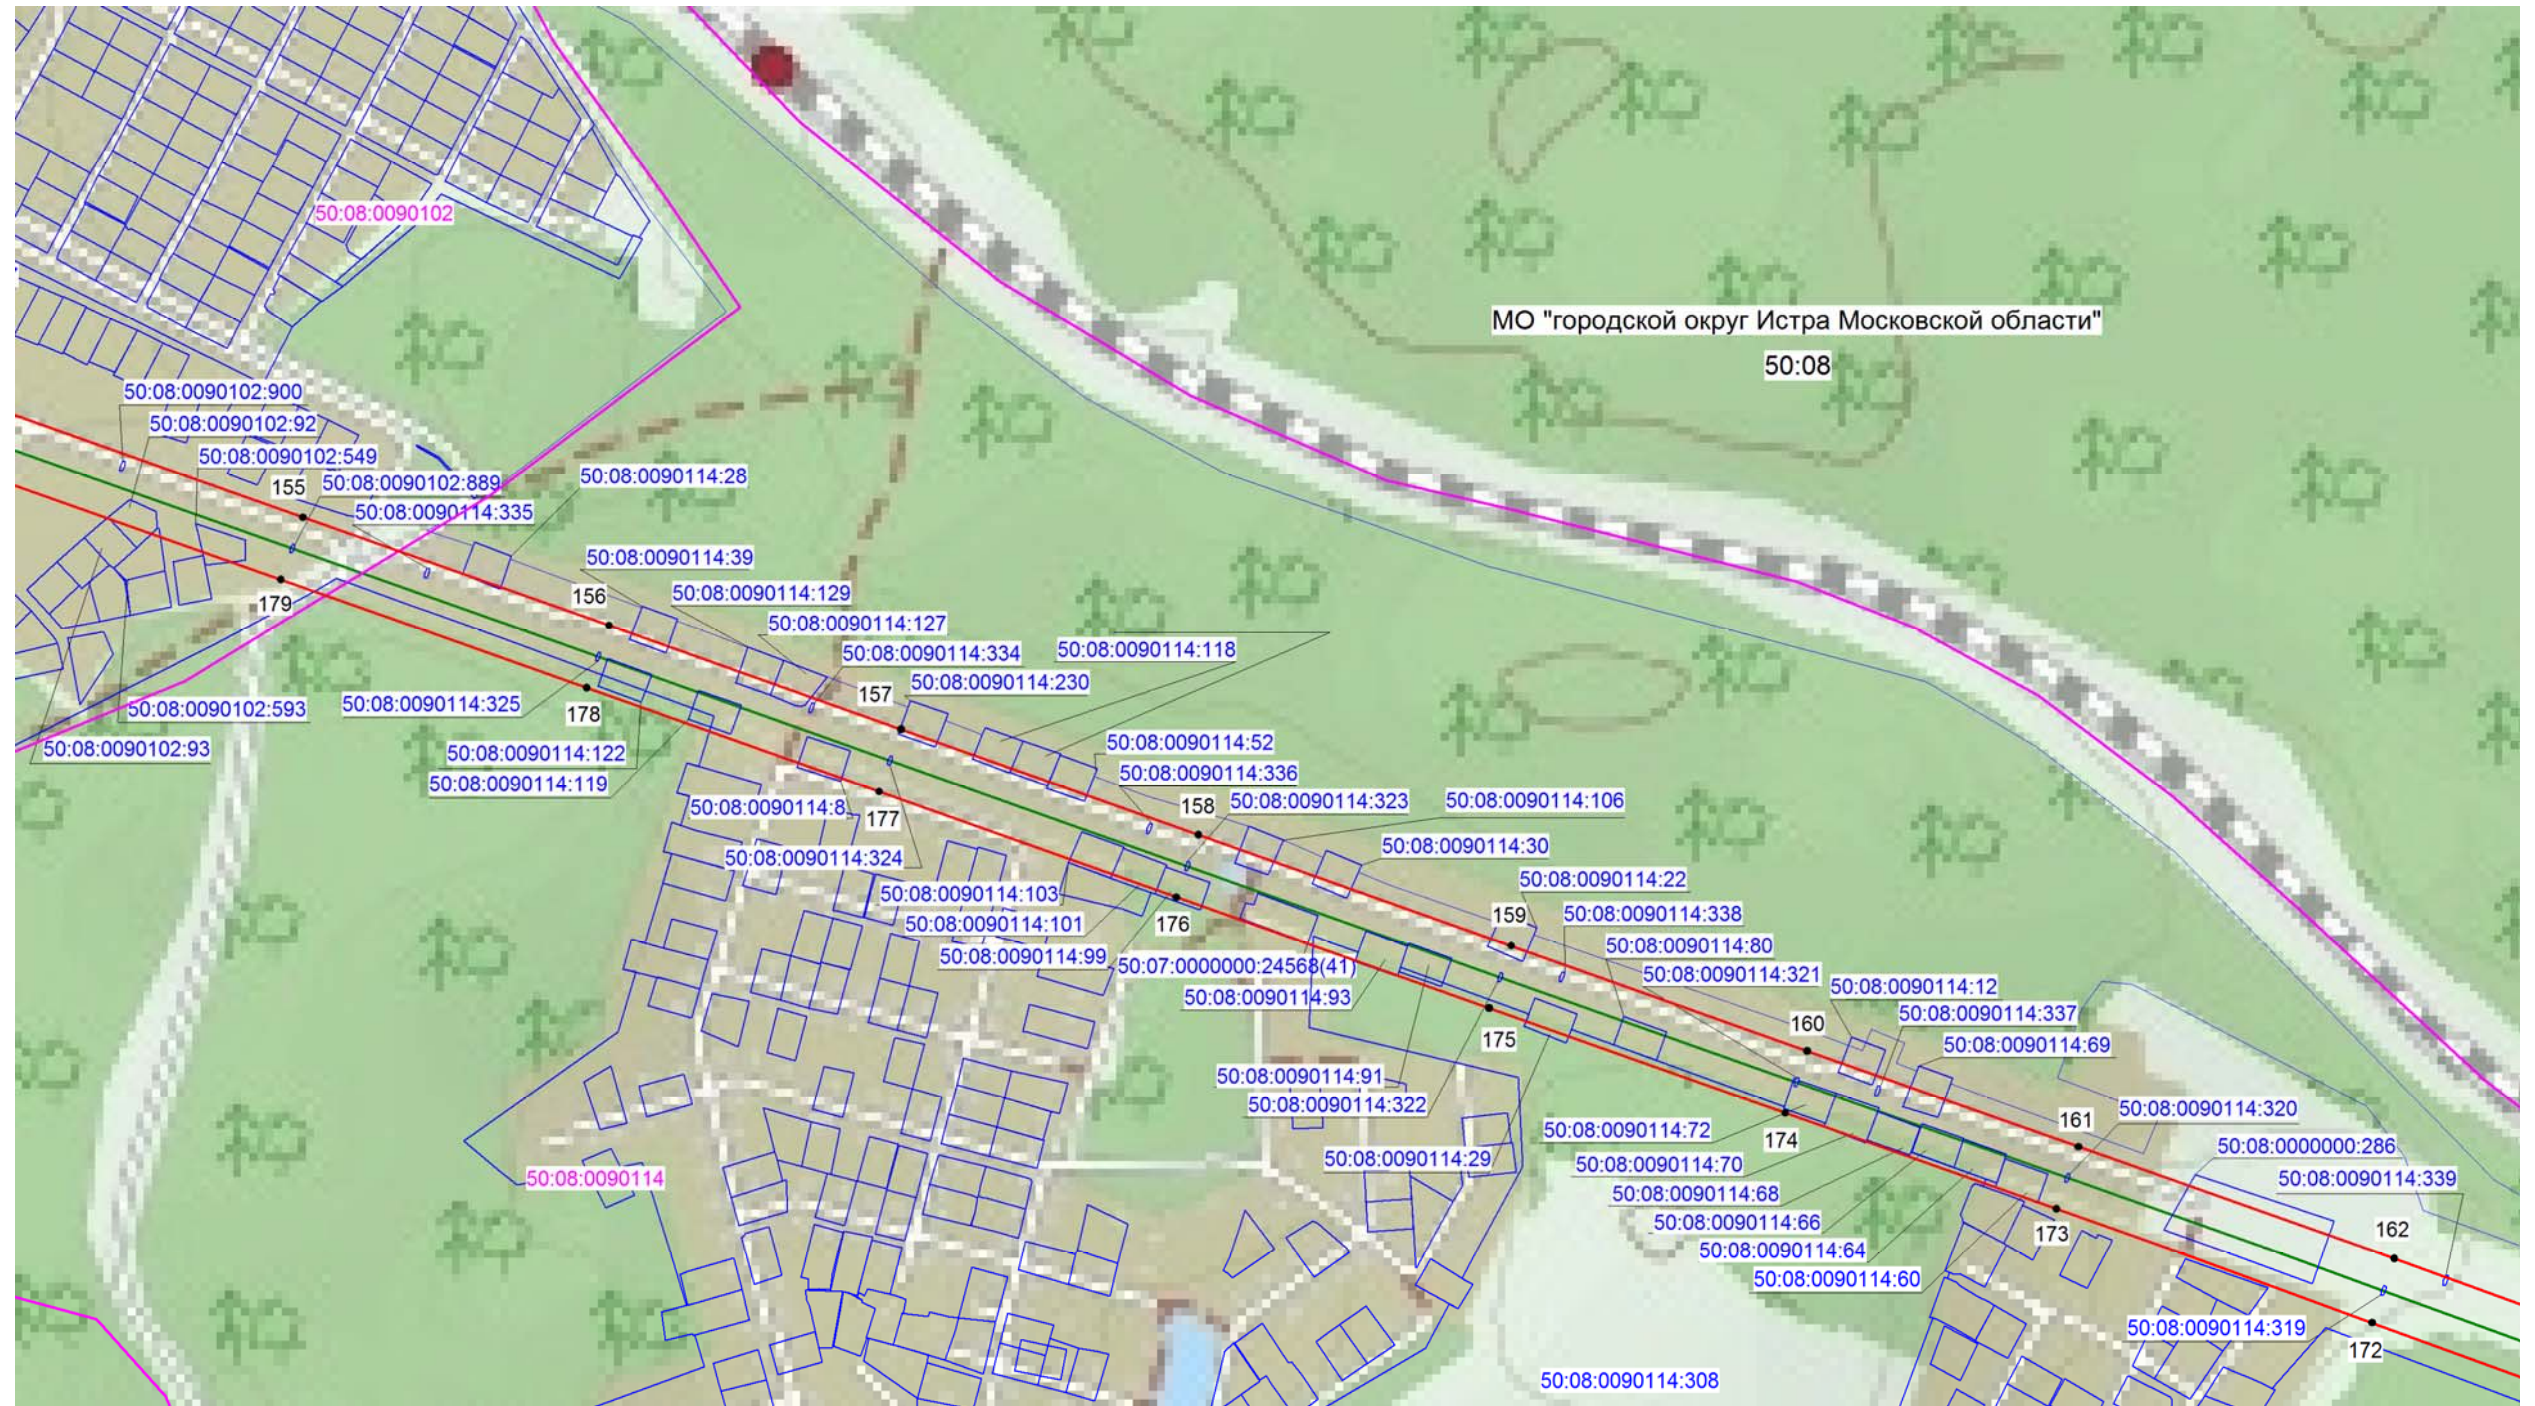
Подпись:  кадастровый инженер Хурчак Е.В. Дата 21.01.2021г.  
 Место для оттиска печати лица, составившего графическое описание

Схема расположения границ публичного сервитута

ЛИСТ 10



Масштаб 1:5000

Условные обозначения:


- граница зоны публичного сервитута
- граница земельного участка по сведениям ЕГРН
- граница кадастрового квартала
- граница муниципального образования
- проектное местоположение инженерного сооружения
- 50:08:0080117 - номер кадастрового квартала
- 50:08:0000000:365 - кадастровый номер участка, сведения о котором содержатся в ЕГРН
- 1 - обозначение характерной точки границы публичного сервитута



Подпись: *Хурчак Е.В.* / кадастровый инженер Хурчак Е.В. Дата 21.01.2021г.  
 Место для отриски печати лица, составившего графическое описание



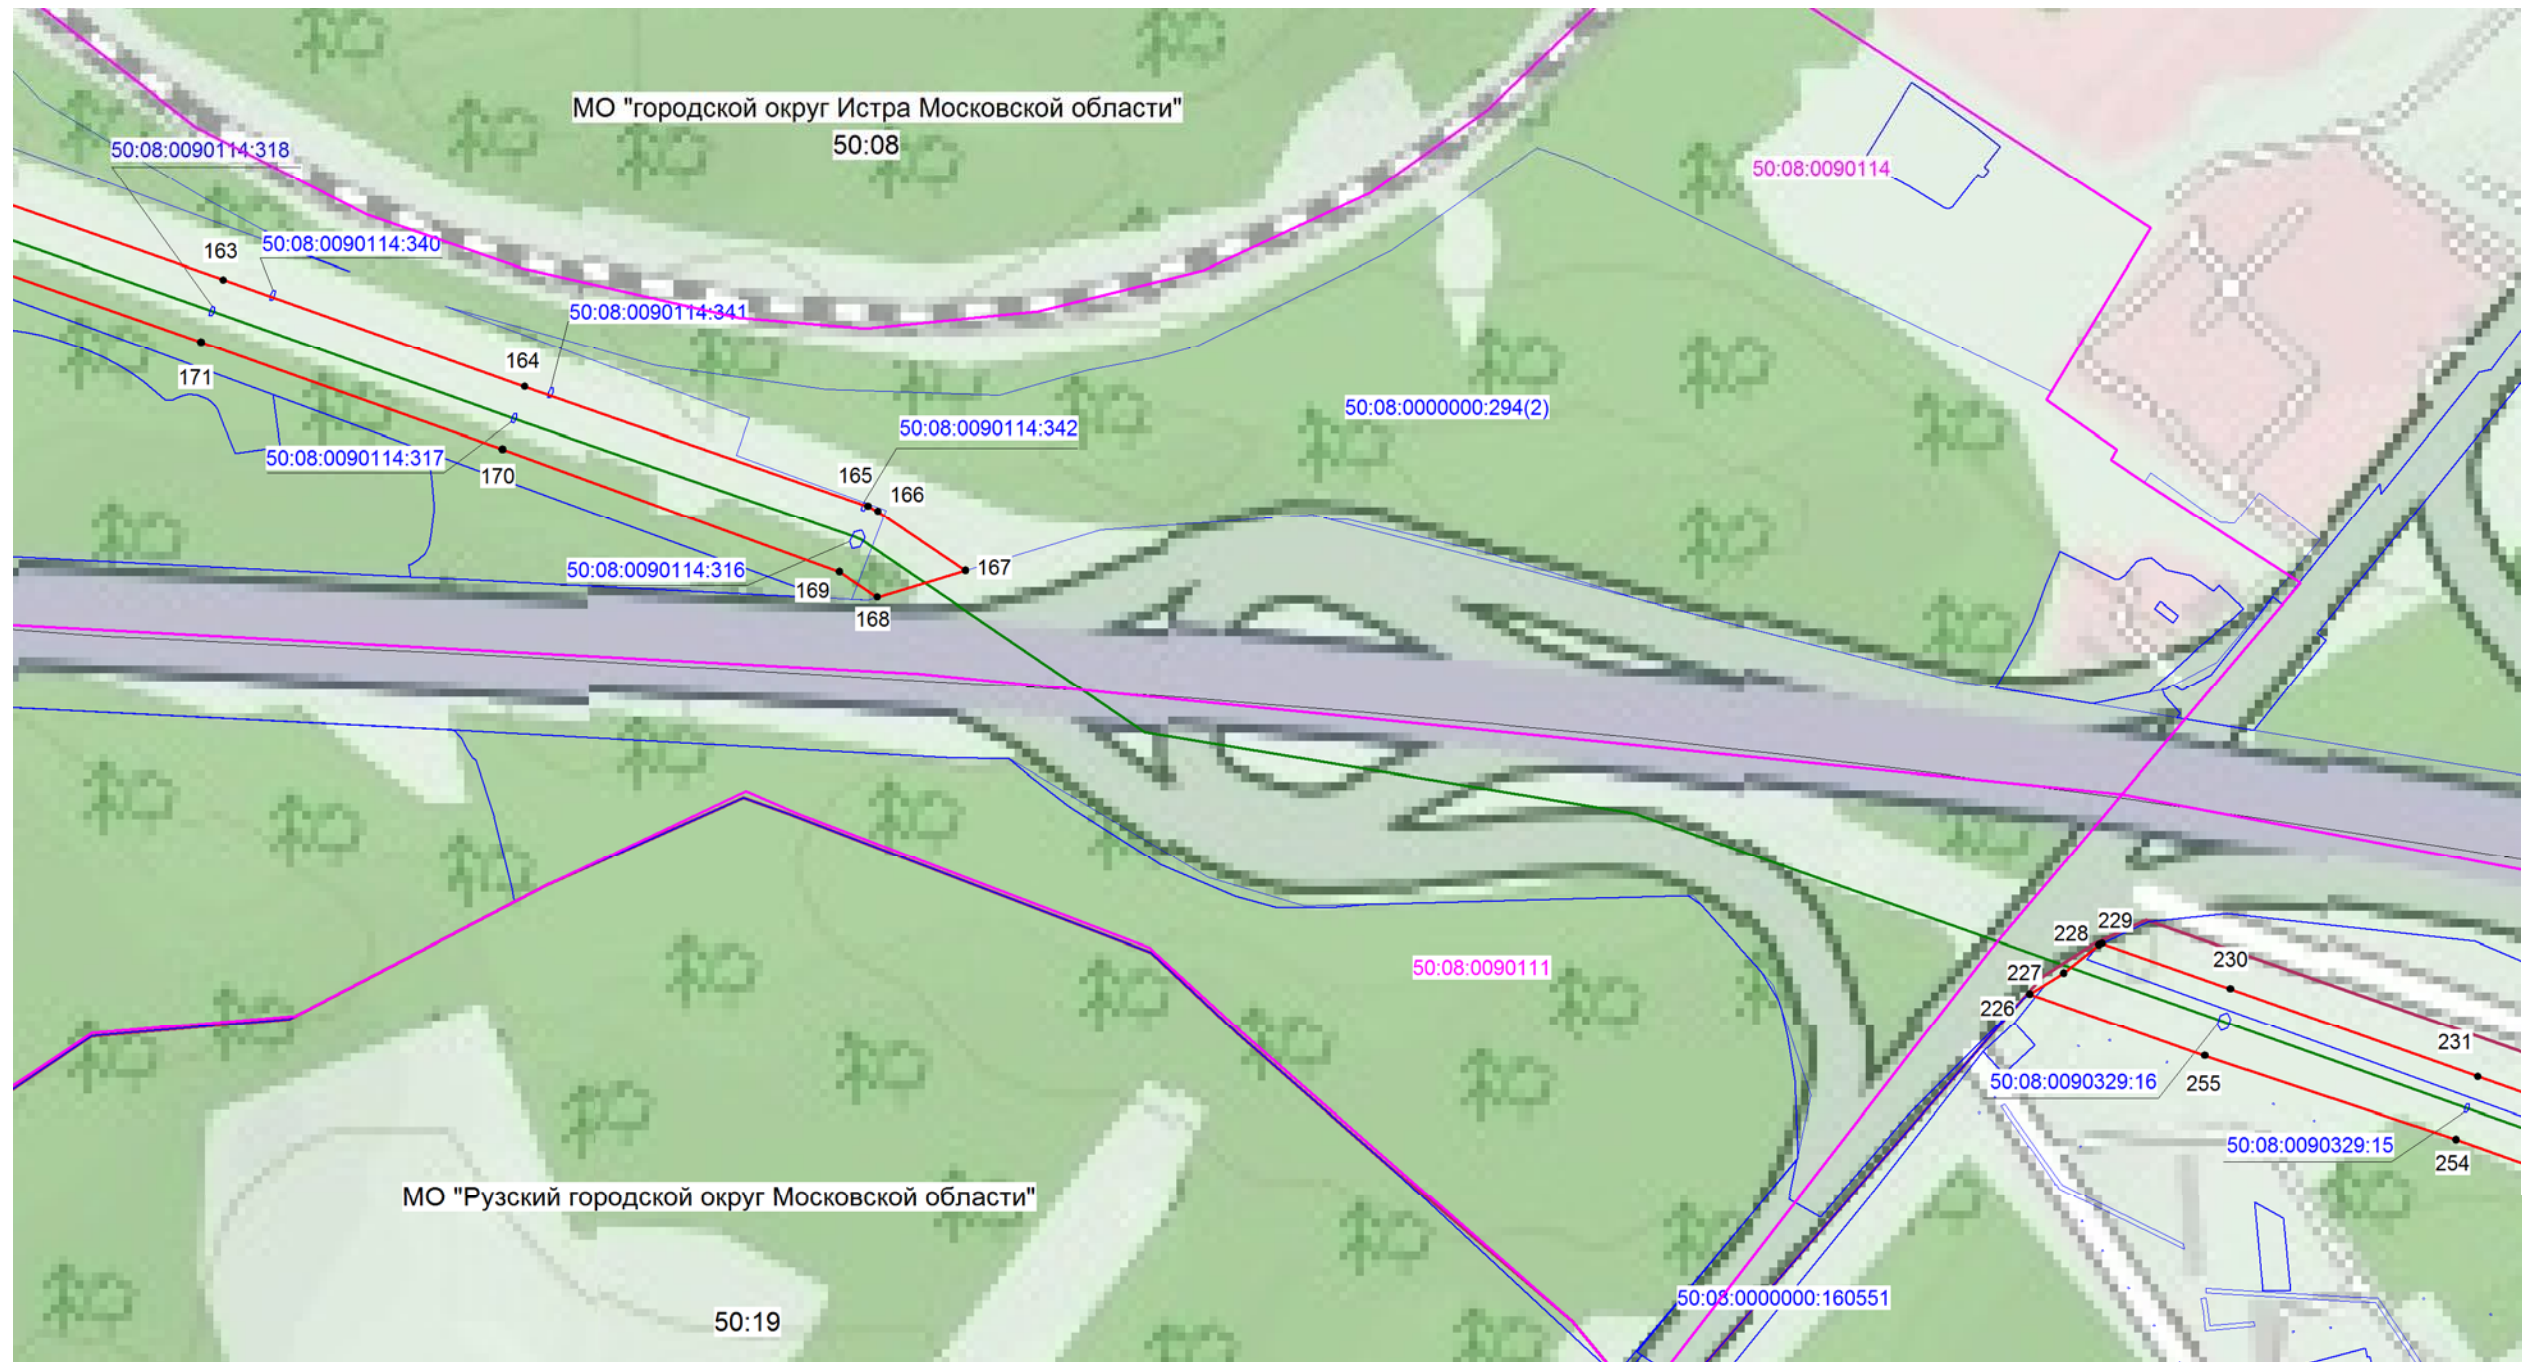


Схема расположения границ публичного сервитута

ЛИСТ 11



Масштаб 1:5000

Условные обозначения:

-  - граница зоны публичного сервитута
-  - граница земельного участка по сведениям ЕГРН
-  - граница кадастрового квартала
-  - граница муниципального образования
-  - проектное местоположение инженерного сооружения
- 50:08:0080117 - номер кадастрового квартала
- 50:08:0000000:365 - кадастровый номер участка, сведения о котором содержатся в ЕГРН
- 1 - обозначение характерной точки границы публичного сервитута




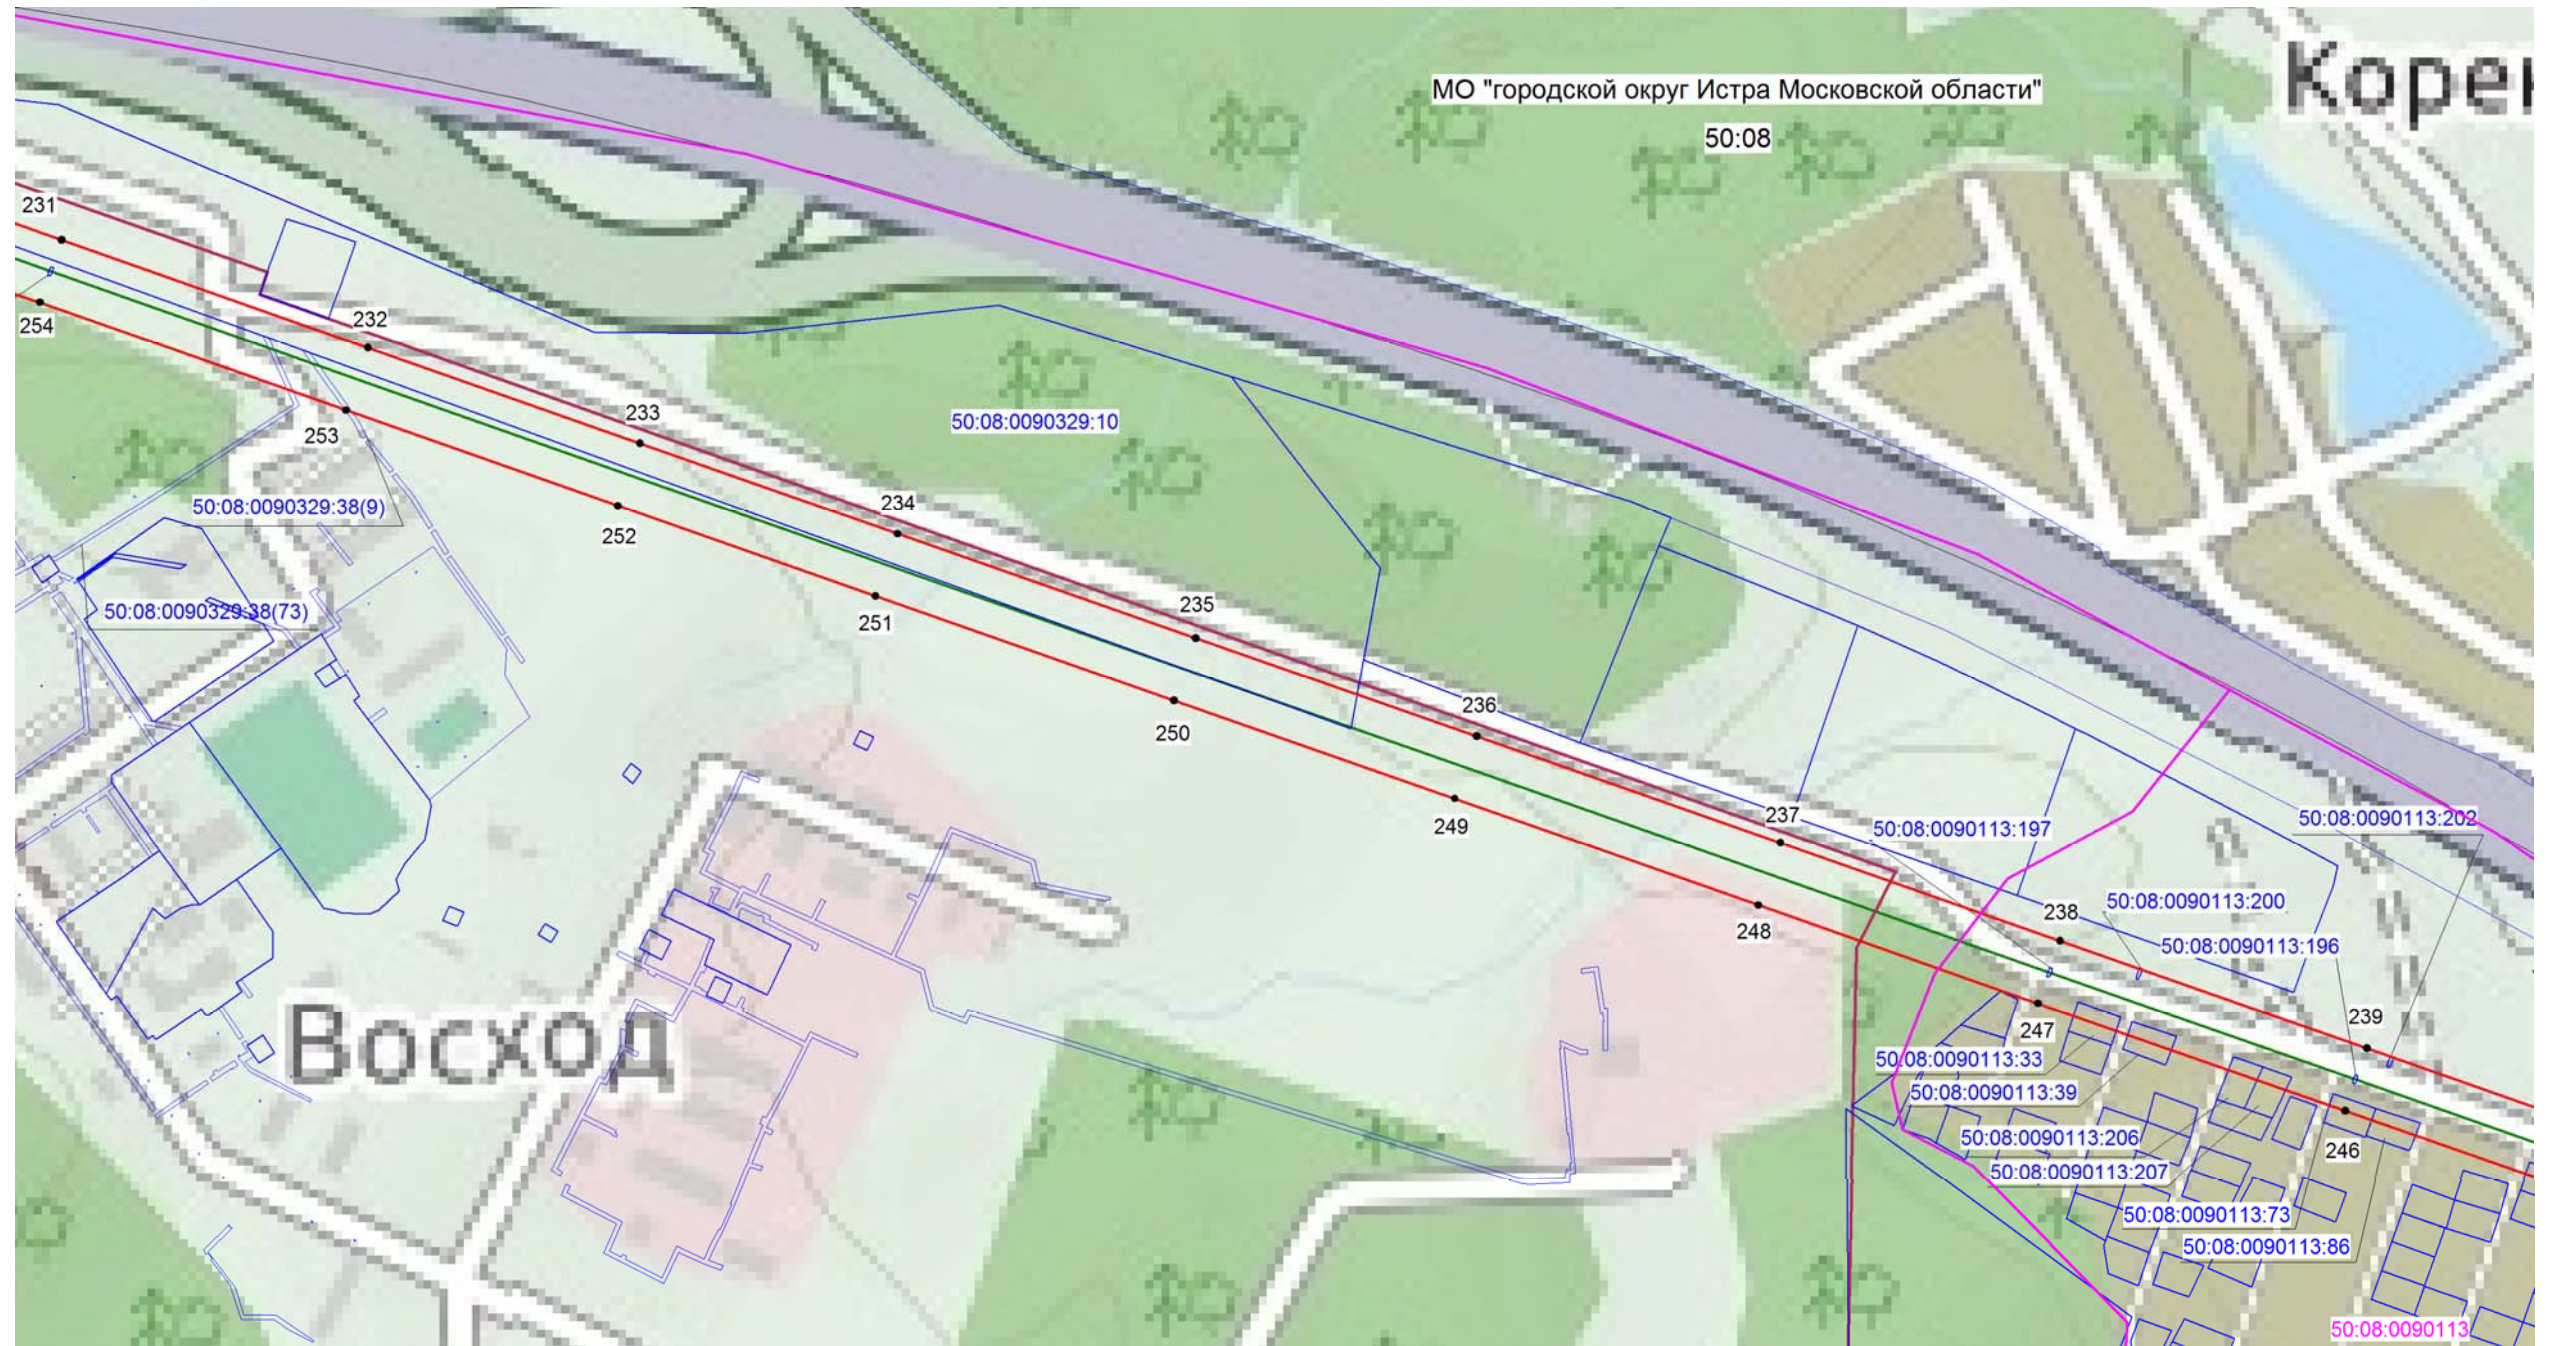
Подпись:  кадастровый инженер Хурчак Е.В. Дата 21.01.2021г.  
Место для оттиска печати лица, составившего графическое описание

Схема расположения границ публичного сервитута

ЛИСТ 12



Масштаб 1:5000

Условные обозначения:

- граница зоны публичного сервитута
- граница земельного участка по сведениям ЕГРН
- граница кадастрового квартала
- граница муниципального образования
- проектное местоположение инженерного сооружения
- 50:08:0080117 - номер кадастрового квартала
- 50:08:0000000:365 - кадастровый номер участка, сведения о котором содержатся в ЕГРН
- 1 - обозначение характерной точки границы публичного сервитута




Подпись: *[Handwritten Signature]* / кадастровый инженер Хурчак Е.В.  
 Место для оттиска печати лица, составившего графическое описание

Дата 21.01.2021г.



Схема расположения границ публичного сервитута

ЛИСТ 13

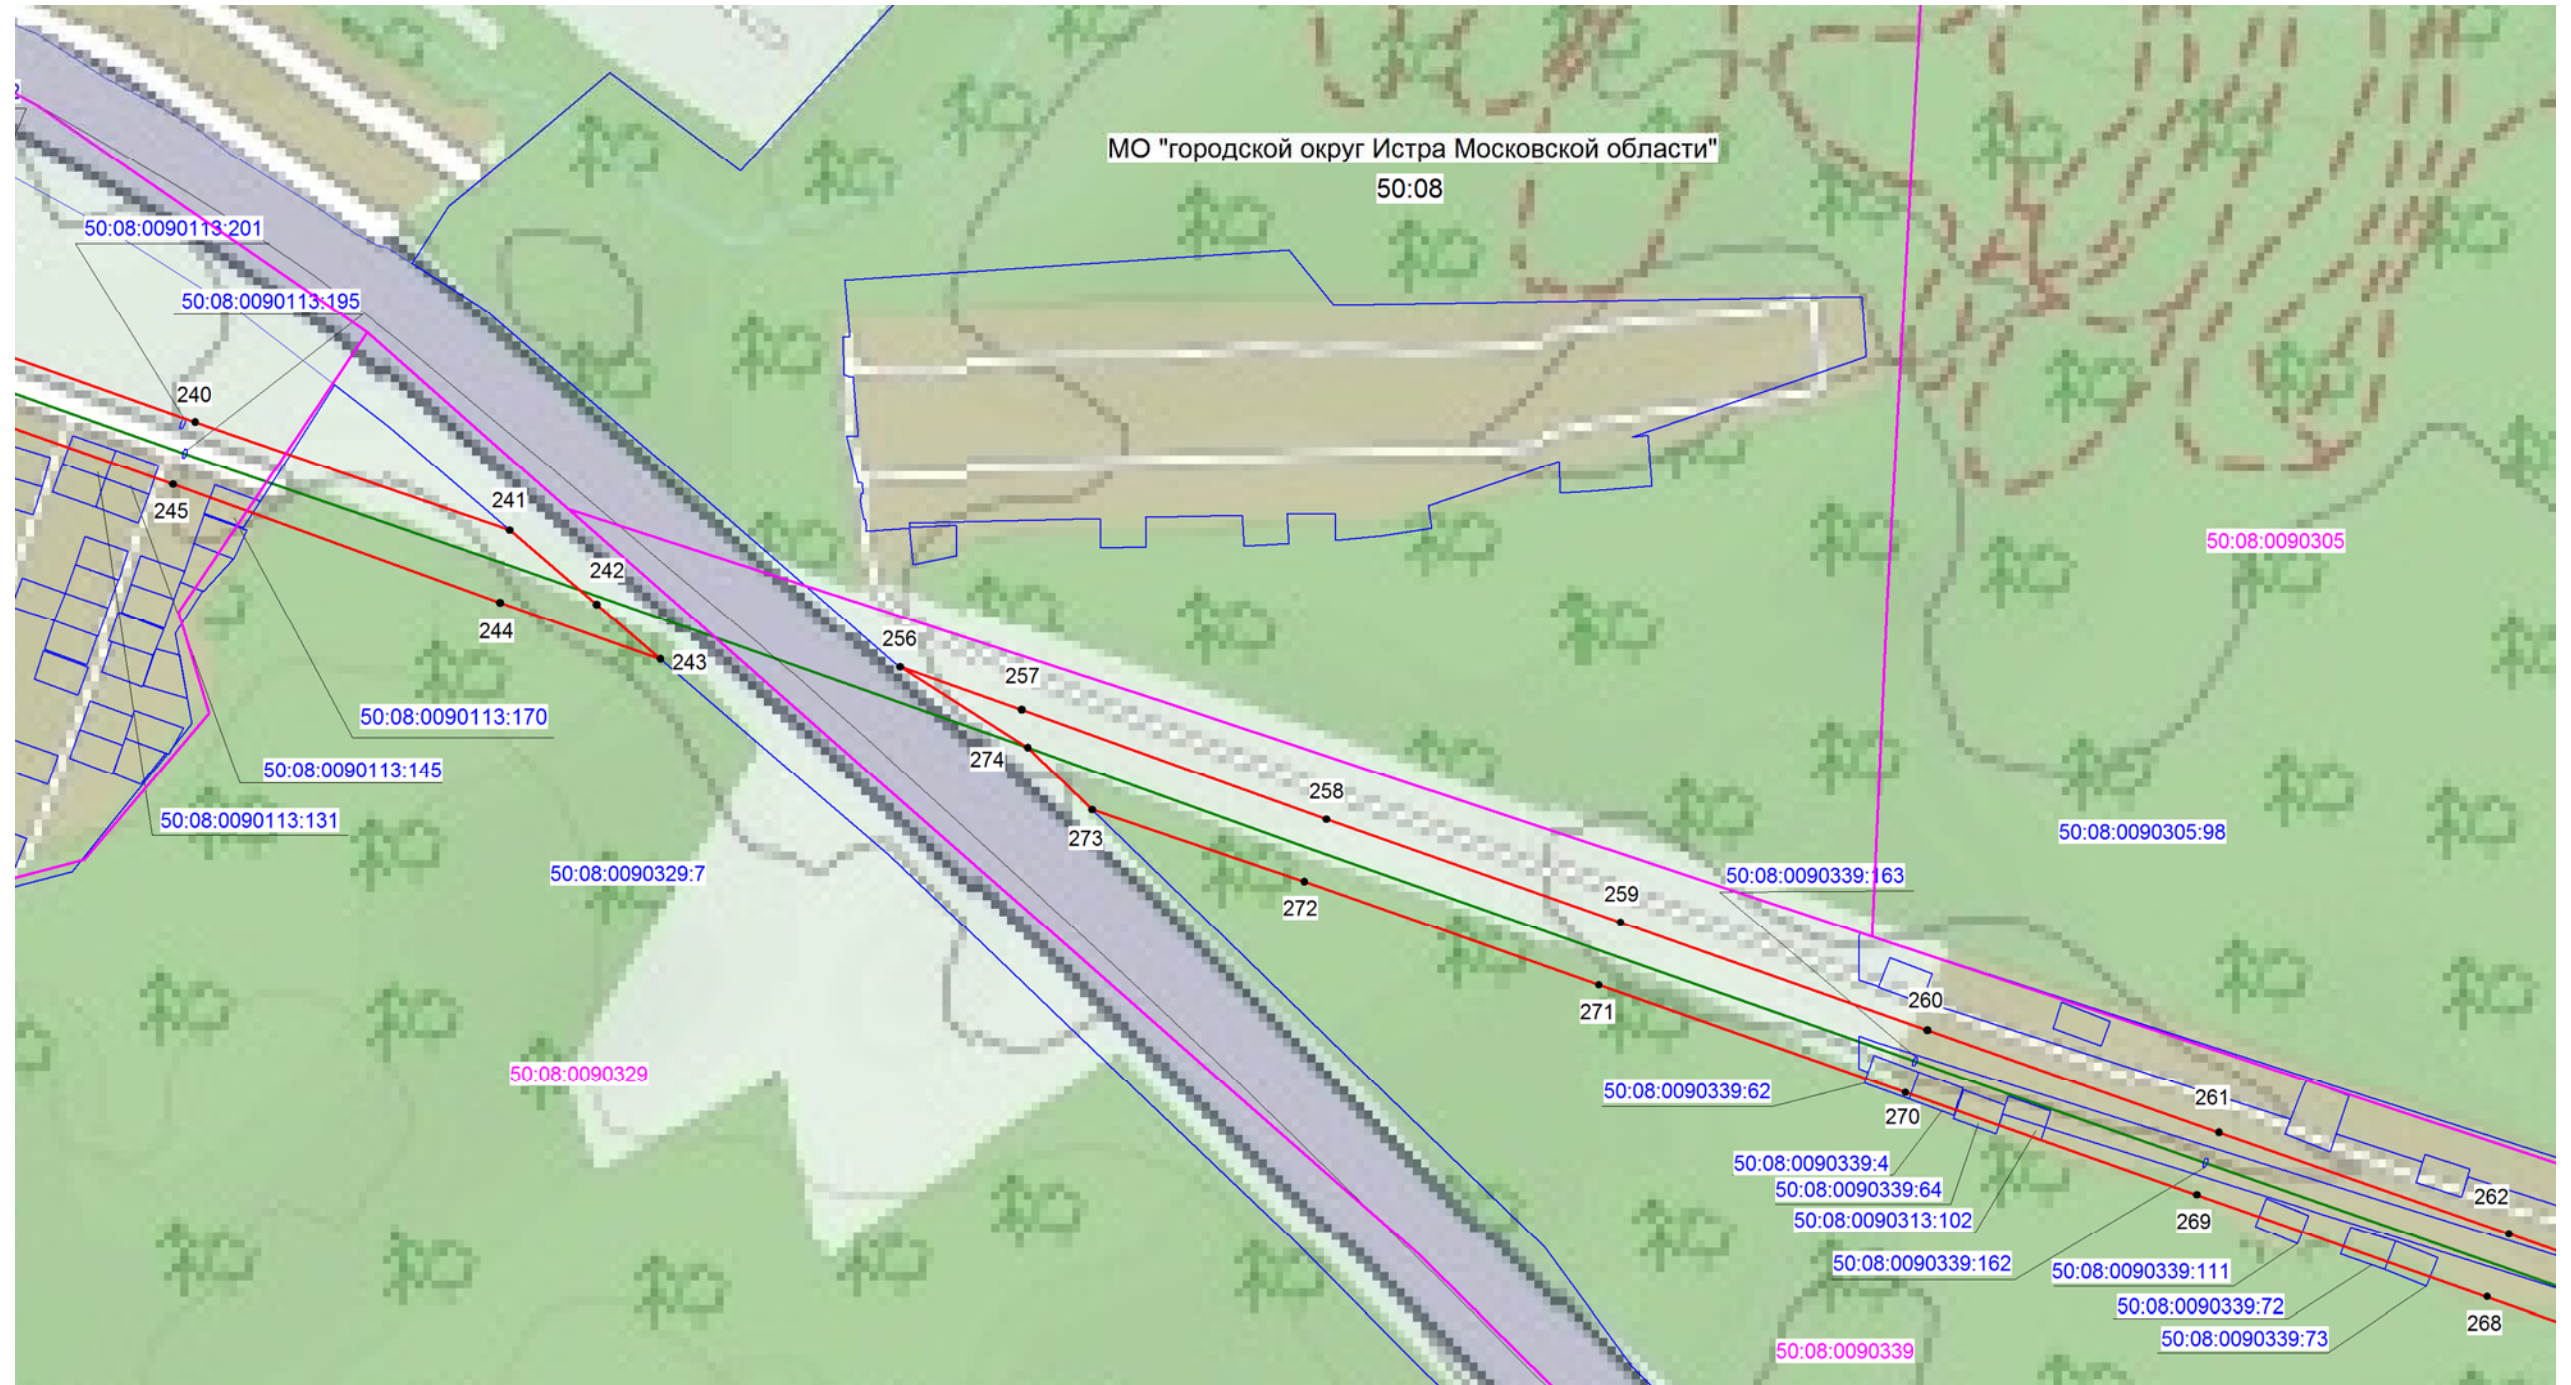

Масштаб 1:5000

Условные обозначения:


- граница зоны публичного сервитута
- граница земельного участка по сведениям ЕГРН
- граница кадастрового квартала
- граница муниципального образования
- проектное местоположение инженерного сооружения
- 50:08:0080117 - номер кадастрового квартала
- 50:08:0000000:365 - кадастровый номер участка, сведения о котором содержатся в ЕГРН
- 1 - обозначение характерной точки границы публичного сервитута



Подпись: *Хурчак Е.В.* / кадастровый инженер Хурчак Е.В. Дата 21.01.2021г.  
 Место для оттиска печати лица, составившего графическое описание

Схема расположения границ публичного сервитута

ЛИСТ 14

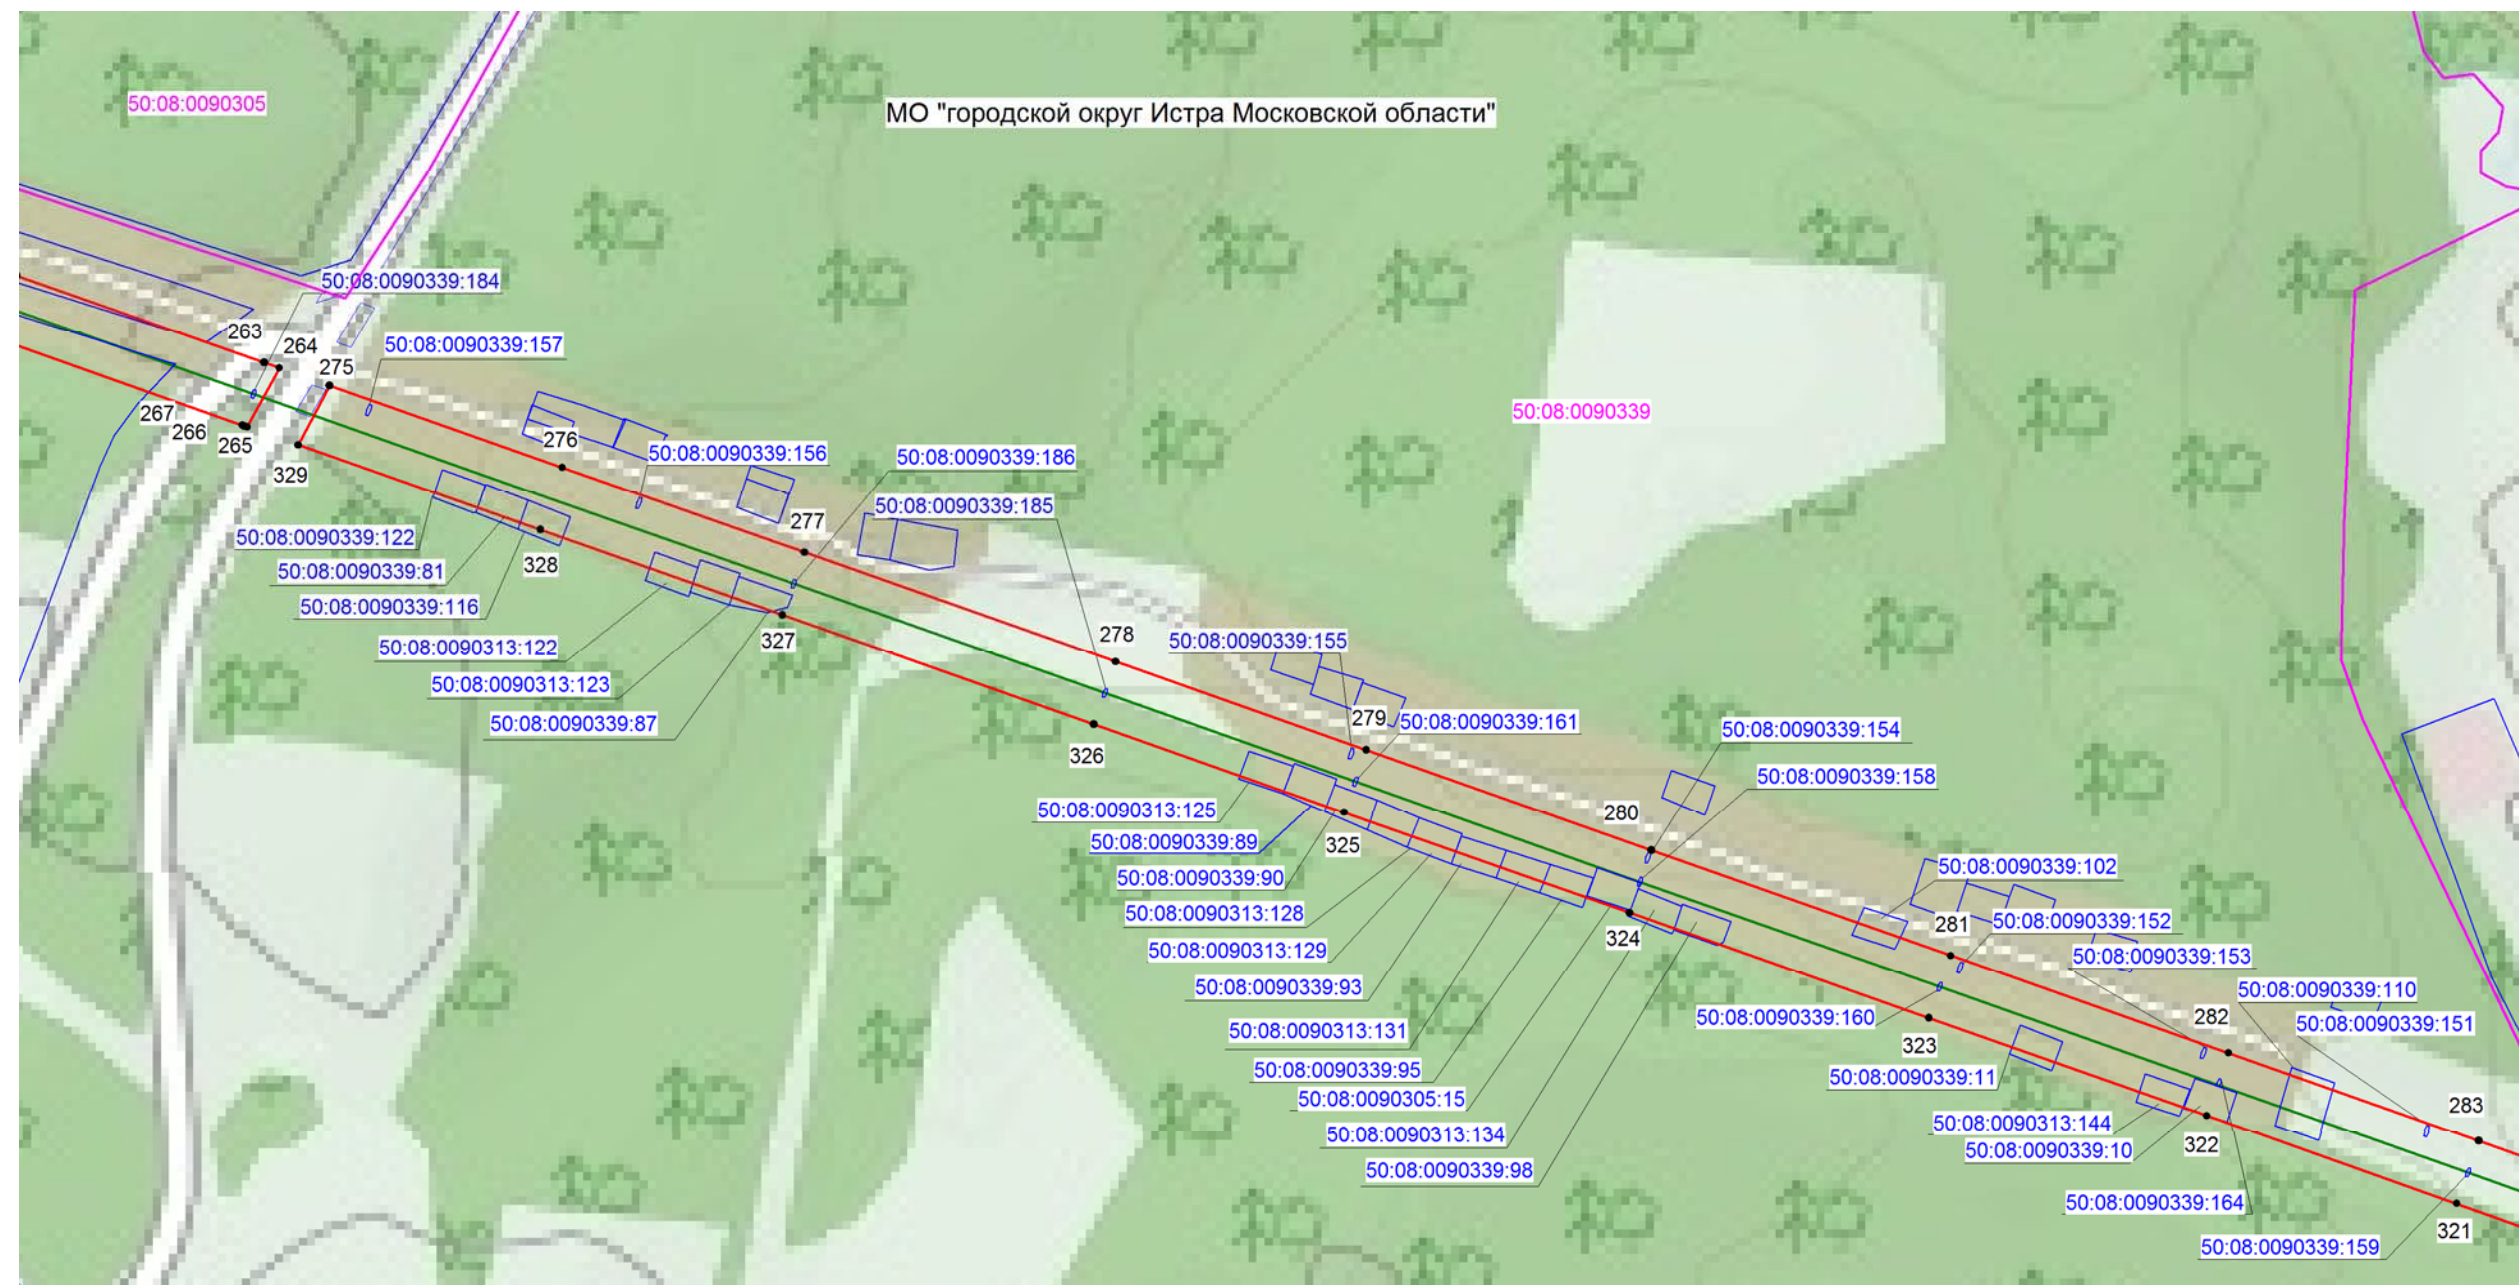

Масштаб 1:5000

Условные обозначения:

- граница зоны публичного сервитута
- граница земельного участка по сведениям ЕГРН
- граница кадастрового квартала
- граница муниципального образования
- проектное местоположение инженерного сооружения
- 50:08:0080117 - номер кадастрового квартала
- 50:08:0000000:365 - кадастровый номер участка, сведения о котором содержатся в ЕГРН
- 1 - обозначение характерной точки границы публичного сервитута




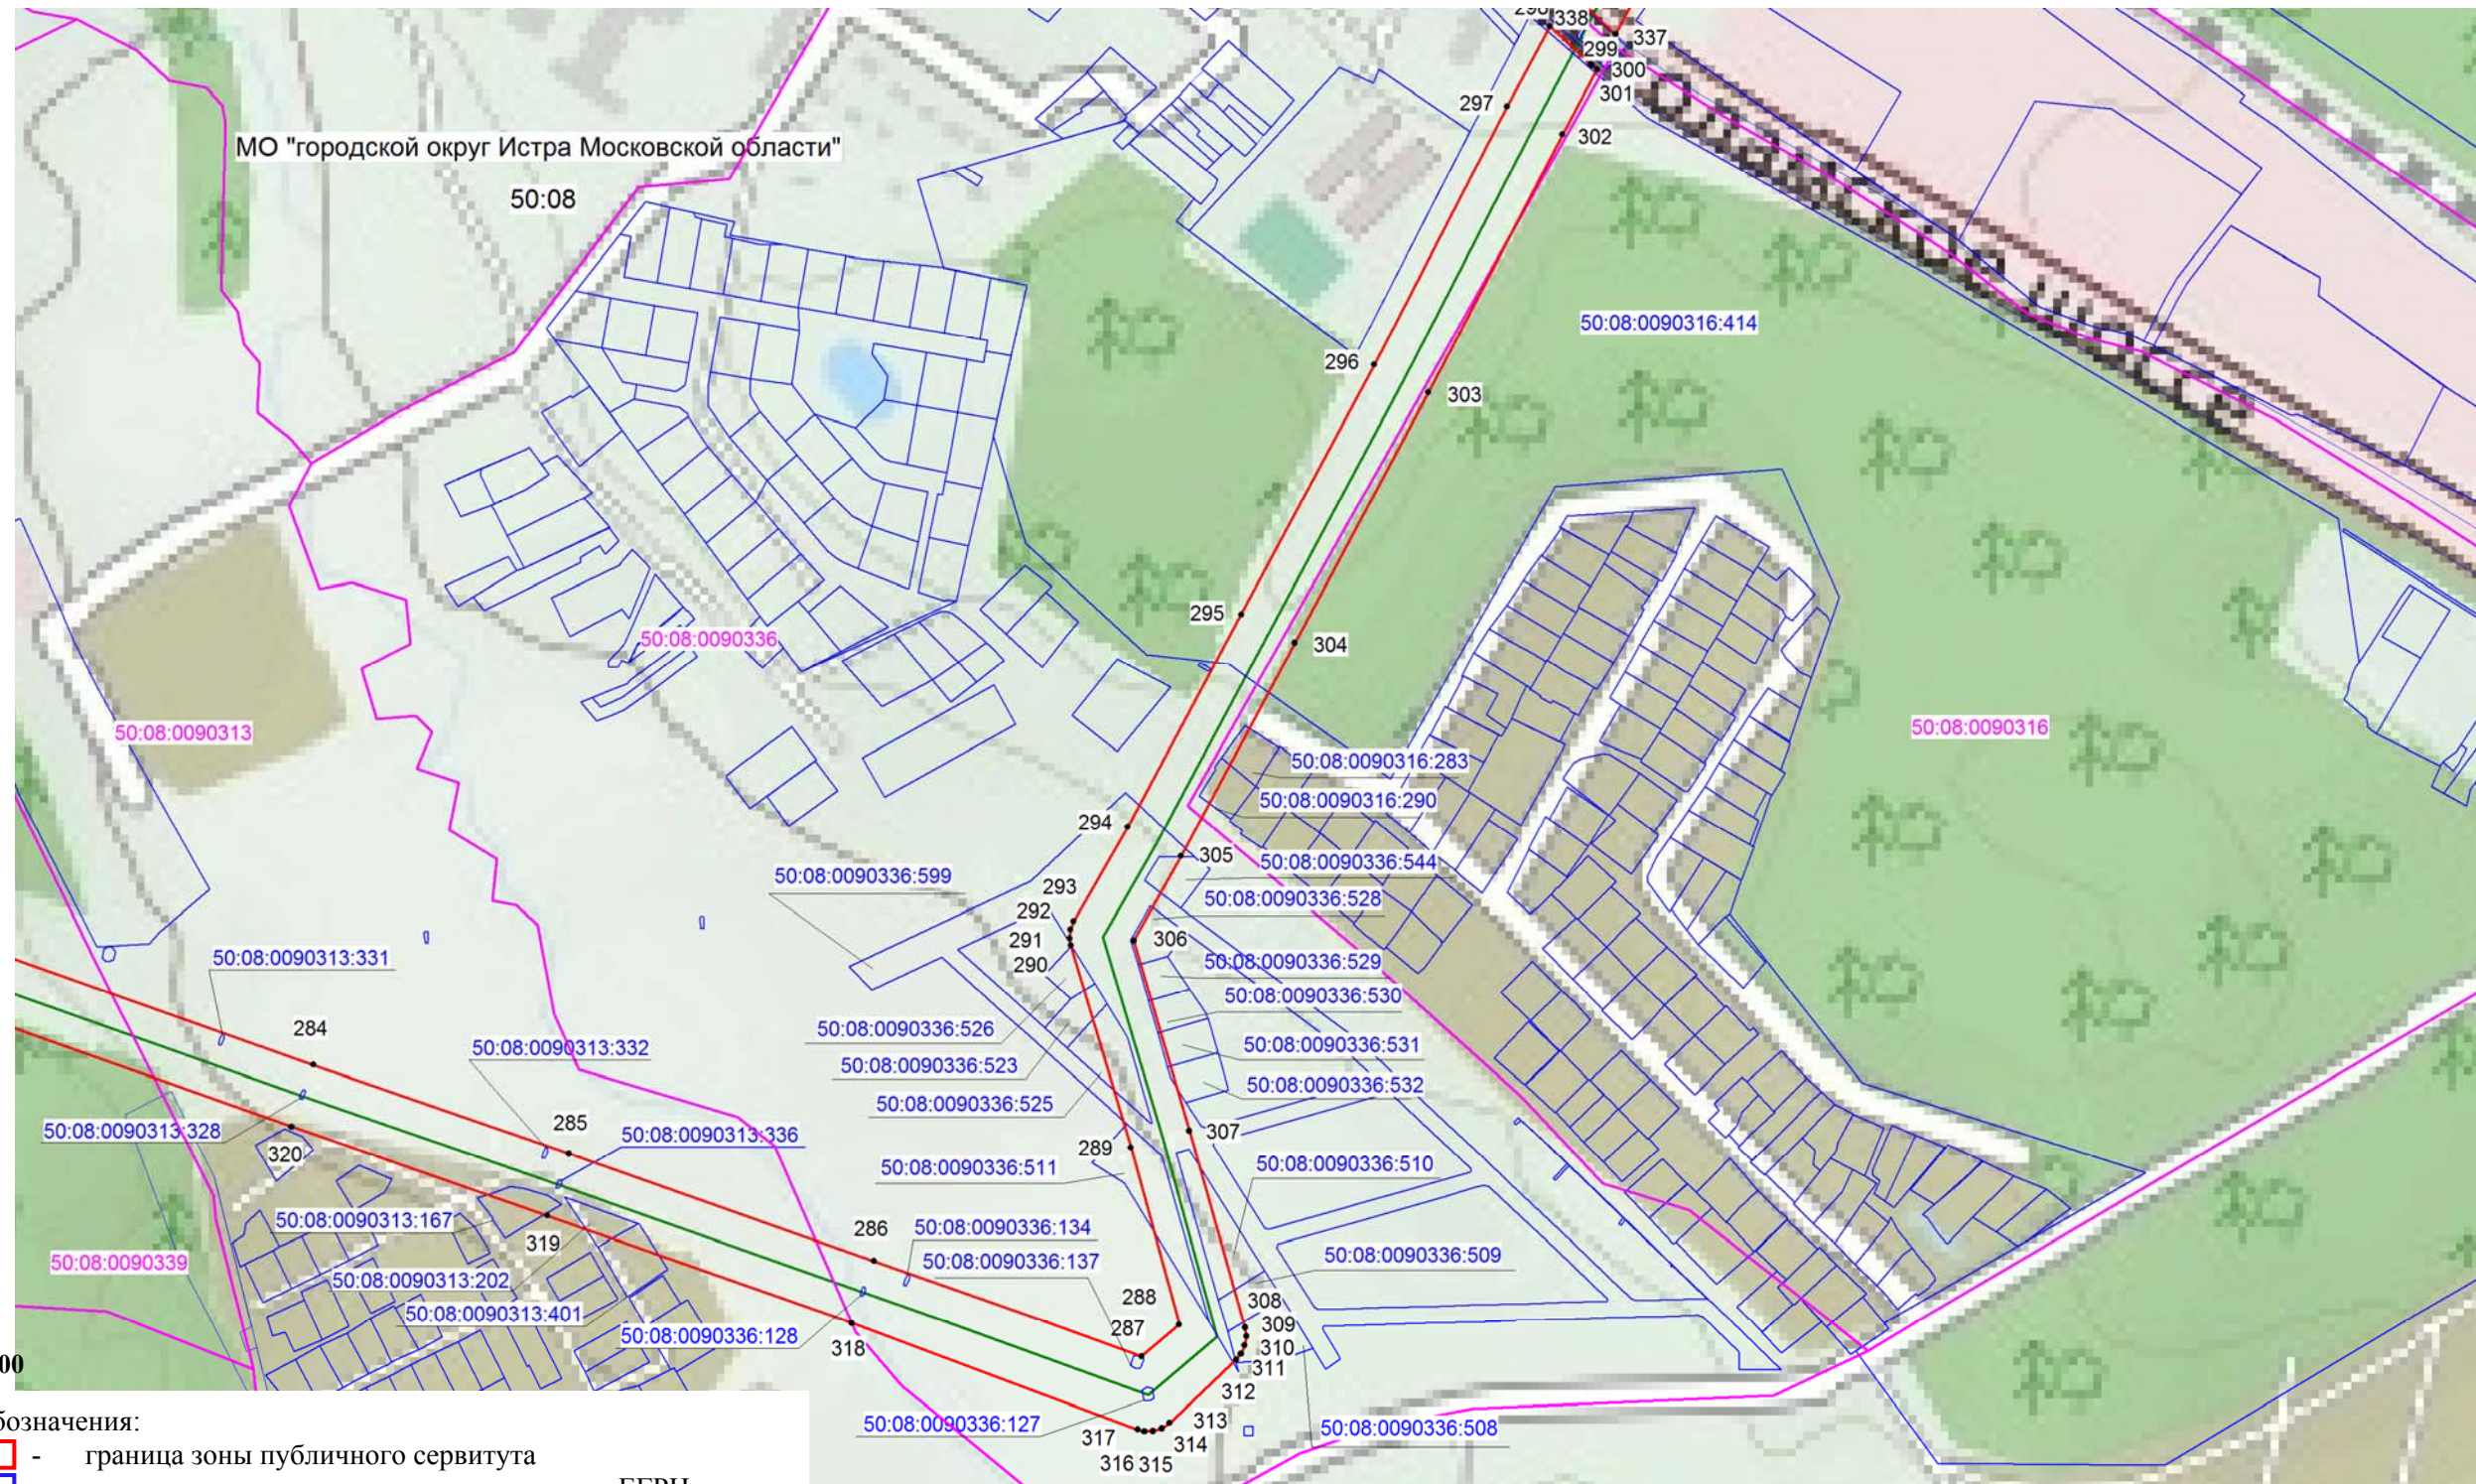
Подпись:  кадастровый инженер Хурчак Е.В. Дата 21.01.2021г.  
Место для оттиска печати лица, составившего графическое описание

Схема расположения границ публичного сервитута

ЛИСТ 15




Масштаб 1:5000

Условные обозначения:

- граница зоны публичного сервитута
- граница земельного участка по сведениям ЕГРН
- граница кадастрового квартала
- граница муниципального образования
- проектное местоположение инженерного сооружения
- 50:08:0080117 - номер кадастрового квартала
- 50:08:0000000:365 - кадастровый номер участка, сведения о котором содержатся в ЕГРН
- 1 - обозначение характерной точки границы публичного сервитута



Подпись:  кадастровый инженер Хурчак Е.В. Дата 21.01.2021г.  
 Место для отиска печати лица, составившего графическое описание

