ГЕНЕРАЛЬНЫЙ ПЛАН ГОРОДСКОГО ПОСЕЛЕНИЯ ВОЛОКОЛАМСК ВОЛОКОЛАМСКОГО МУНИЦИПАЛЬНОГО РАЙОНА МОСКОВСКОЙ ОБЛАСТИ

КАРТА ГРАНИЦ НАСЕЛЕННЫХ ПУНКТОВ, ВХОДЯЩИХ В СОСТАВ ГОРОДСКОГО ПОСЕЛЕНИЯ

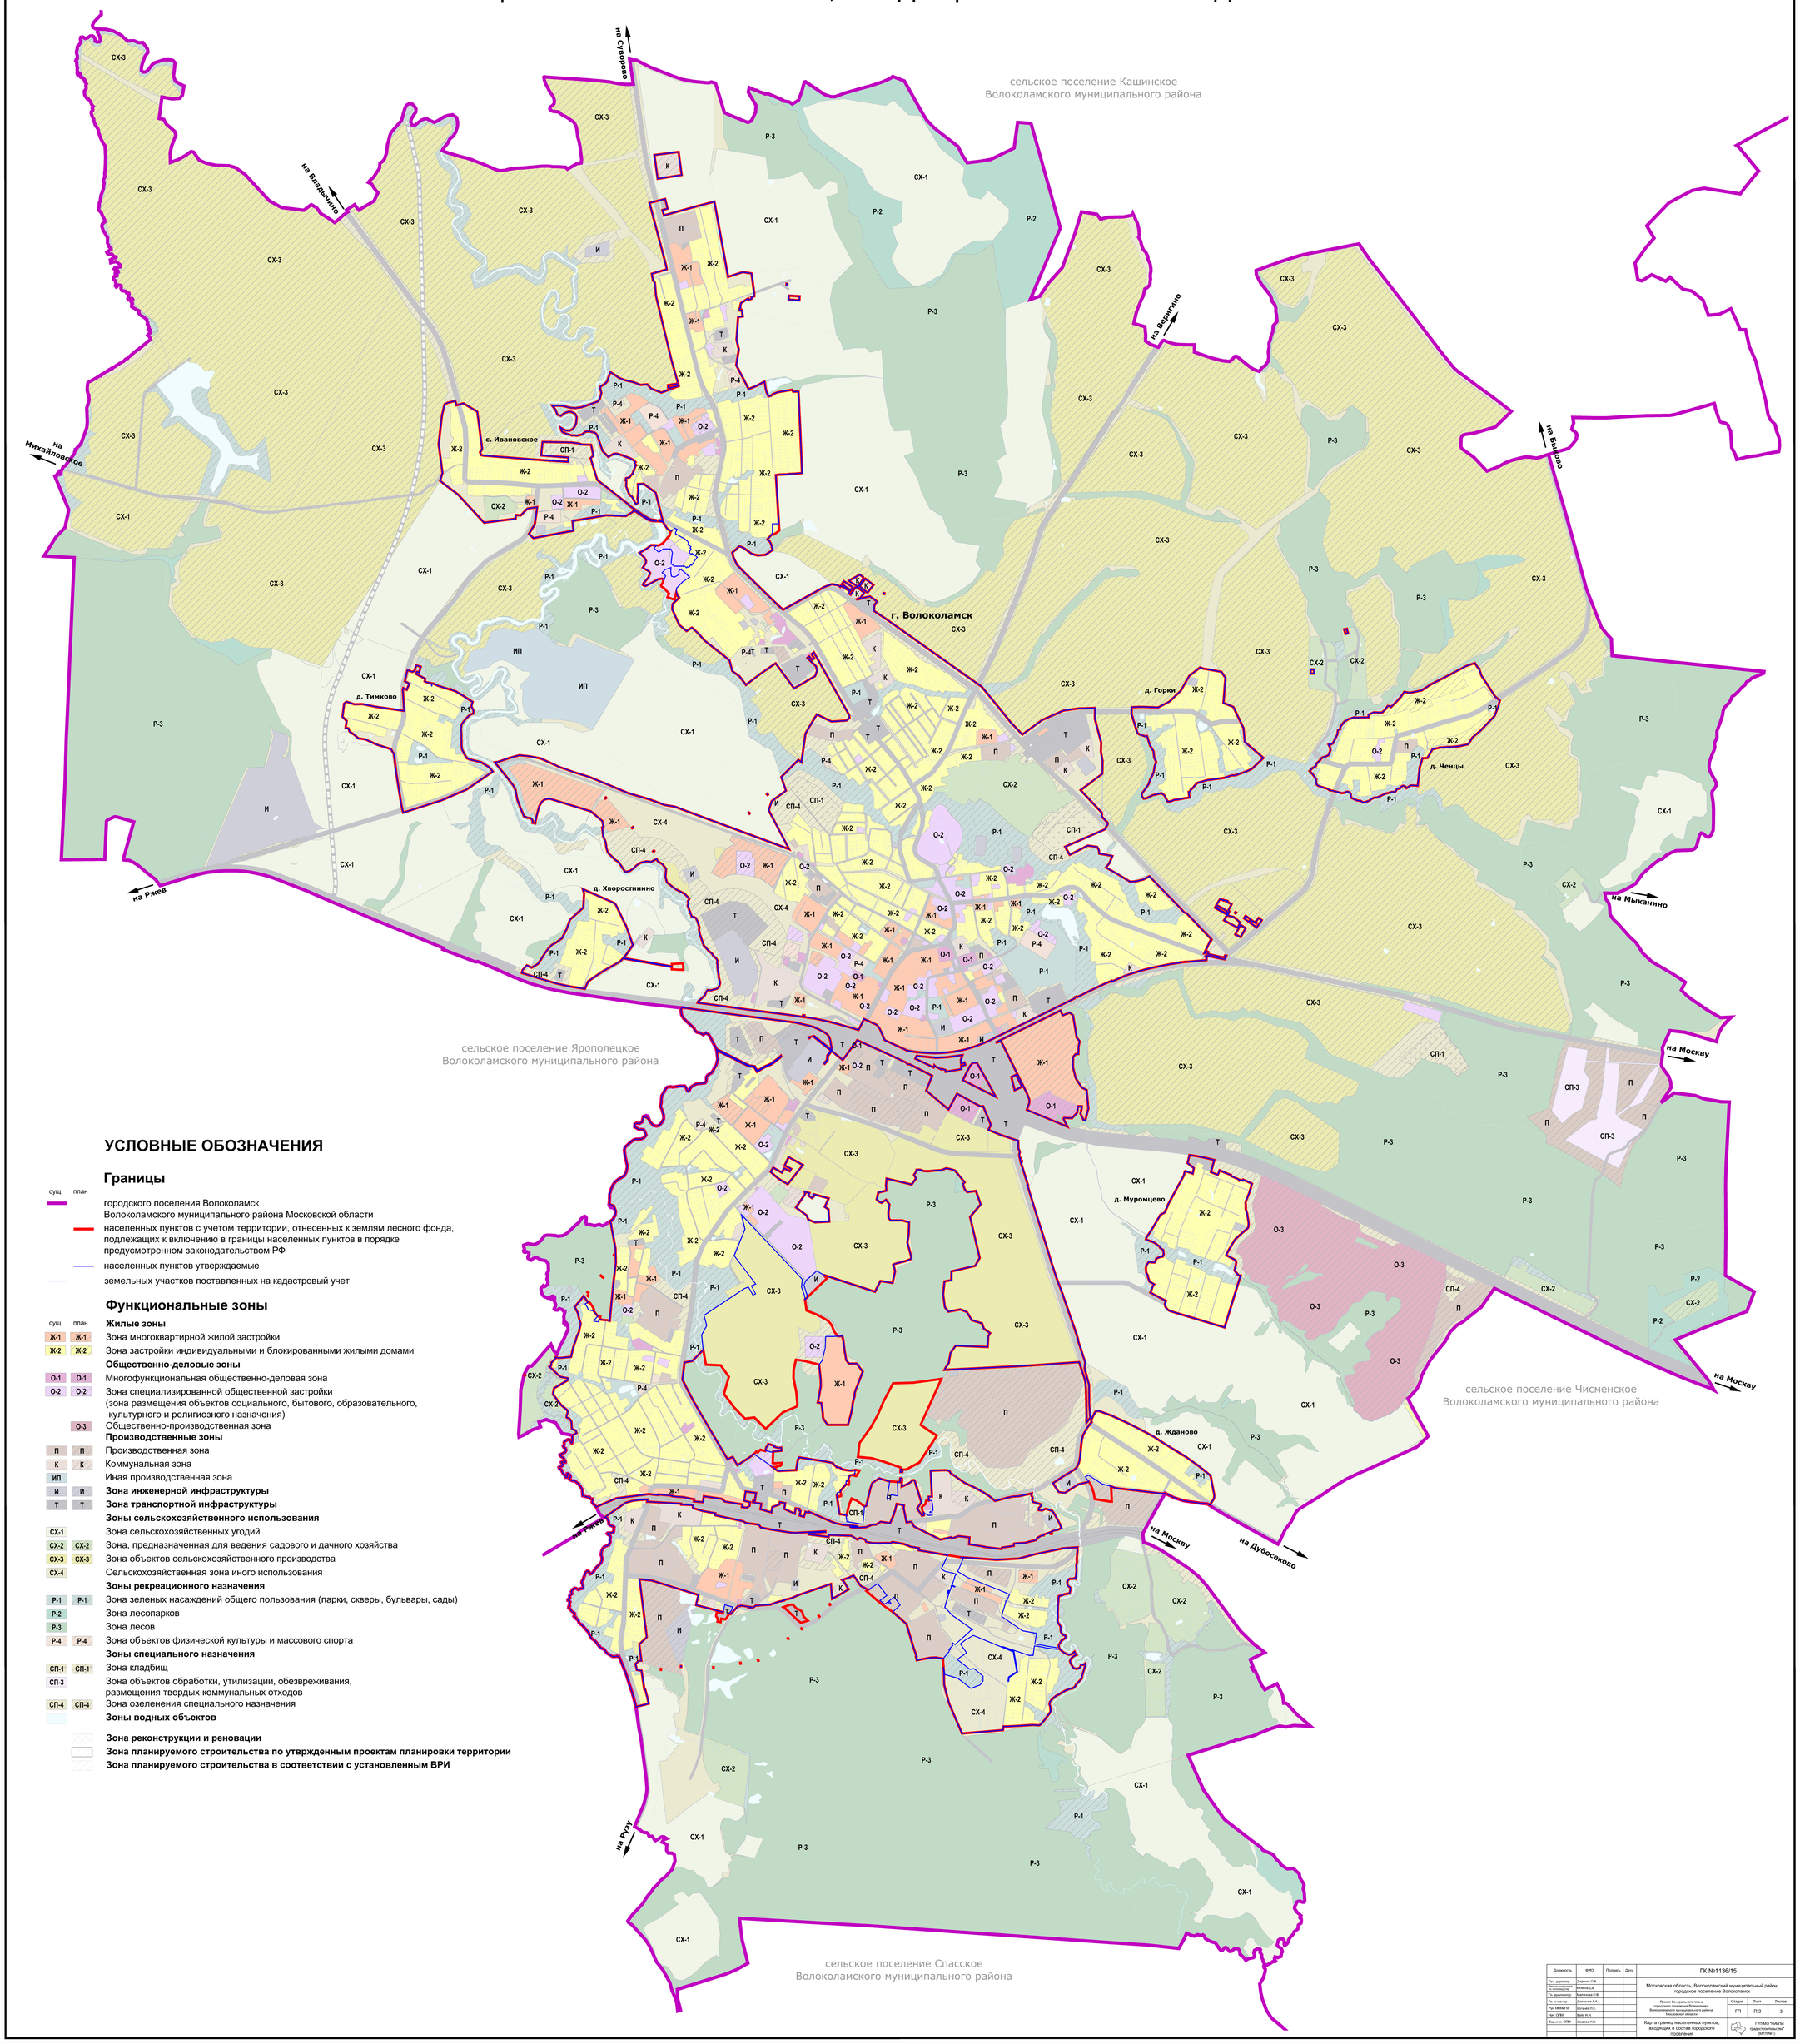

УСЛОВНЫЕ ОБОЗНАЧЕНИЯ

Границы

суш	план	
		городского поселения Волоколамск Волоколамского муниципального района Московской области
		населенных пунктов с учетом территории, отнесенных к землям лесного фонда, подлежащих к включению в границы населенных пунктов в порядке предусмотренном законодательством РФ
		населенных пунктов утверждаемые
		земельных участков поставленных на кадастровый учет

Функциональные зоны

суш	план	
		Жилые зоны
Ж-1	Ж-1	Зона многоквартирной жилой застройки
Ж-2	Ж-2	Зона застройки индивидуальными и блокированными жилыми домами
		Общественно-деловые зоны
О-1	О-1	Многофункциональная общественно-деловая зона
О-2	О-2	Зона специализированной общественной застройки (зона размещения объектов социального, бытового, образовательного, культурного и религиозного назначения)
	О-3	Общественно-производственная зона
		Производственные зоны
П	П	Производственная зона
К	К	Коммунальная зона
ИП		Иная производственная зона
И	И	**Зона инженерной инфраструктуры**
Т	Т	**Зона транспортной инфраструктуры**
		Зоны сельскохозяйственного использования
СХ-1		Зона сельскохозяйственных угодий
СХ-2	СХ-2	Зона, предназначенная для ведения садового и дачного хозяйства
СХ-3	СХ-3	Зона объектов сельскохозяйственного производства
СХ-4		Сельскохозяйственная зона иного использования
		Зоны рекреационного назначения
Р-1	Р-1	Зона зеленых насаждений общего пользования (парки, скверы, бульвары, сады)
Р-2		Зона лесопарков
Р-3		Зона лесов
Р-4	Р-4	Зона объектов физической культуры и массового спорта
		Зоны специального назначения
СП-1	СП-1	Зона кладбищ
СП-3		Зона объектов обработки, утилизации, обезвреживания, размещения твердых коммунальных отходов
СП-4	СП-4	Зона озеленения специального назначения
		Зоны водных объектов
		Зона реконструкции и реновации
		Зона планируемого строительства по утвержденным проектам планировки территории
		Зона планируемого строительства в соответствии с установленным ВРИ

Должность	ФИО	Подпись	Дата
Ген. директор	Доронин О.В.		
Гл. специалист по планировке территории	Ахимова Д.В.		
Гл. архитектор	Малолетов О.В.		
Гл. инженер	Дергунова А.А.		
Рук. МПиАПИ	Богомаз П.С.		
Нач. ОПМ	Вовк Н.Ю.		
Вед.инж. ОПМ	Хомякова А.А.		

ГК №1136/15

Московская область, Волоколамский муниципальный район, городское поселение Волоколамск

Проект Генерального плана городского поселения Волоколамск Волоколамского муниципального района Московской области

Стадия	Лист	Листов
ГП	П.2	3

Карта границ населенных пунктов, входящих в состав городского поселения

ГУП МО "НИИ градостроительства" (МТП №1)