


ПРОЕКТ ВНЕСЕНИЯ ИЗМЕНЕНИЙ В ГЕНЕРАЛЬНЫЙ ПЛАН ВОЛОКОЛАМСКОГО ГОРОДСКОГО ОКРУГА МОСКОВСКОЙ ОБЛАСТИ ПРИМЕНИТЕЛЬНО К ЗЕМЕЛЬНЫМ УЧАСТКАМ С КАДАСТРОВЫМИ НОМЕРАМИ 50:07:0080305:781, 50:07:0080305:784, 50:07:0080305:804, 50:07:0080305:805

КАРТА ПЛАНИРУЕМОГО РАЗВИТИЯ ТРАНСПОРТНОЙ ИНФРАСТРУКТУРЫ В ГРАНИЦАХ ГОРОДСКОГО ОКРУГА ПРИМЕНИТЕЛЬНО К ЗЕМЕЛЬНЫМ УЧАСТКАМ С КАДАСТРОВЫМИ НОМЕРАМИ 50:07:0080305:781, 50:07:0080305:784, 50:07:0080305:804, 50:07:0080305:805

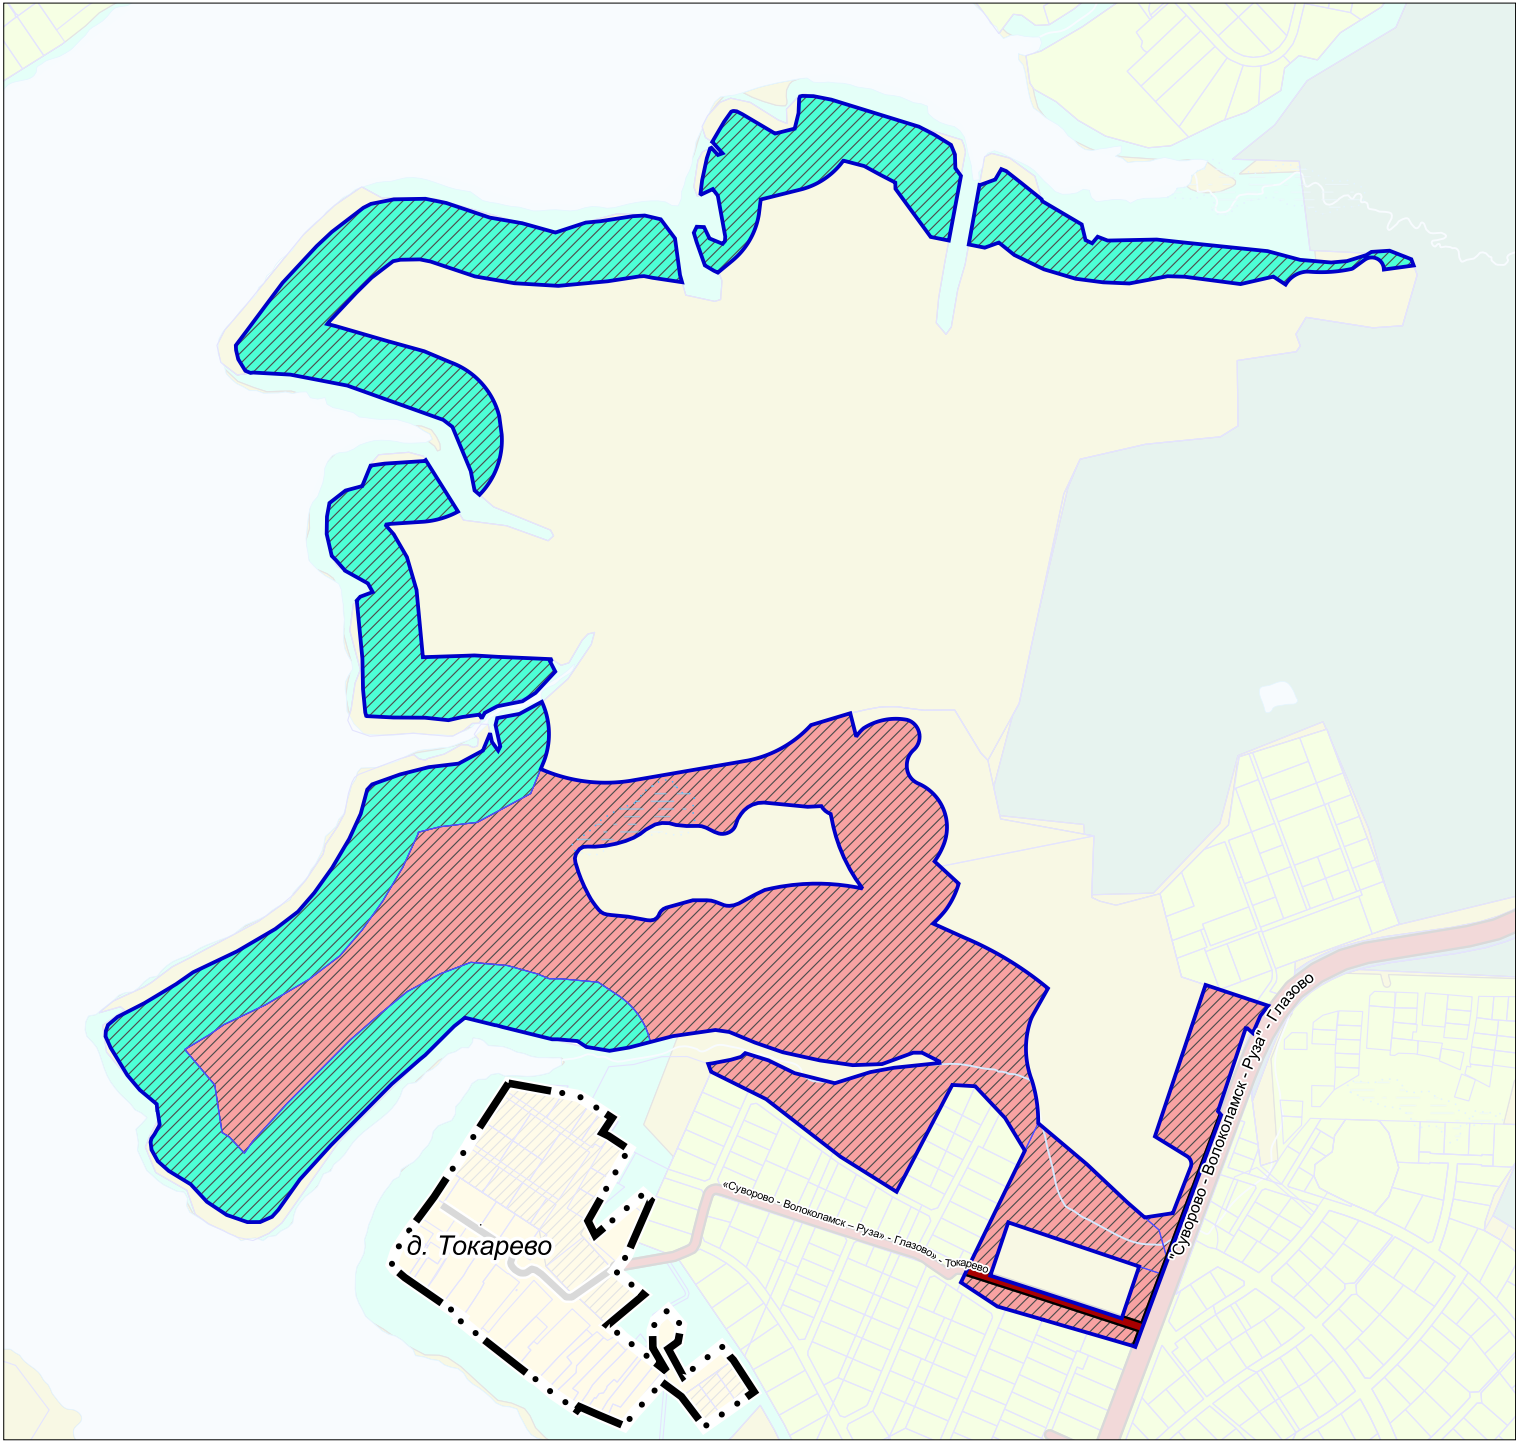

УСЛОВНЫЕ ОБОЗНАЧЕНИЯ

Границы

- населенных пунктов (утверждённые)
- разработки генерального плана *
- земельных участков, поставленных на кадастровый учет

Функциональные зоны

- Зона озелененных территорий общего пользования (лесопарки, парки, сады, скверы, бульвары, городские леса)
- Зона отдыха и туризма
- Планируемые функциональные зоны

Поверхностные водные объекты **

- Болото
- Водоток (река, ручей, канал)

Транспортная инфраструктура

Объекты регионального и межмуниципального значения

Автомобильные дороги

- существующие

Объекты местного значения

Автомобильные дороги

- существующие

Улично-дорожная сеть

- Улица в жилой застройке (существующая)

* Территории и объекты вне границ разработки отображены в информационных целях и не являются предметом утверждения настоящего генерального плана

** Отображены в информационных целях, не являются предметом утверждения генерального плана.

Параметры функциональных зон и режимы их использования применяются с учетом Решения Исполкома Московского городского и областного Советов народных депутатов от 17.04.1980 № 500-1143 «Об утверждении проекта установления красных линий границ зон санитарной охраны источников водоснабжения г. Москвы в границах ЛПЗП», картами влияния ЗСО.

Границы зон санитарной охраны источников питьевого водоснабжения отображены в материалах по обоснованию генерального плана на Карте границ зон санитарной охраны источников водоснабжения города Москвы в соответствии с Решением Исполнительных Комитетов Московского городского и областного Советов народных депутатов от 17 апреля 1980 г. № 500-1143 городского округа применительно к земельным участкам с кадастровыми номерами 50:07:0080305:781, 50:07:0080305:784, 50:07:0080305:804, 50:07:0080305:805 (сведения ограниченного доступа) в информационных целях и не являются предметом утверждения генерального плана

Должность	ФИО	Подпись	Дата	Договор № 160-2023 от 05.10.2023			
Руководитель ЦОГД	Богачев П.С.			Московская область, Волоколамский городской округ			
Начальник отдела ЛПЗ ЦОГД	Макаров Н.В.						
ГАП	Гордюхина И.В.						
Вед. инженер	Алексеева М.А.			Проект внесения изменений в генеральный план Волоколамского городского округа Московской области применительно к земельным участкам с кадастровыми номерами 50:07:0080305:781, 50:07:0080305:784, 50:07:0080305:804, 50:07:0080305:805	Стадия	Лист	Листов
						1.4	7
					НИИПИ градостроительства		
				Карта планируемого развития транспортной инфраструктуры в границах городского округа применительно к земельным участкам с кадастровыми номерами 50:07:0080305:781, 50:07:0080305:784, 50:07:0080305:804, 50:07:0080305:805	ГАОУ МО «НИИПИ градостроительства»		
Проверил	Макаров Н.В.						