


ПРОЕКТ ВНЕСЕНИЯ ИЗМЕНЕНИЙ В ГЕНЕРАЛЬНЫЙ ПЛАН ВОЛОКОЛАМСКОГО ГОРОДСКОГО ОКРУГА МОСКОВСКОЙ ОБЛАСТИ ПРИМЕНительно К ЗЕМЕЛЬНЫМ УЧАСТКАМ С КАДАСТРОВЫМИ НОМЕРАМИ 50:07:0080305:781, 50:07:0080305:784, 50:07:0080305:804, 50:07:0080305:805

КАРТА ГРАНИЦ ТЕРРИТОРИЙ, ЗОН ОХРАНЫ И ЗАЩИТНЫХ ЗОН ОБЪЕКТОВ КУЛЬТУРНОГО НАСЛЕДИЯ ГОРОДСКОГО ОКРУГА ПРИМЕНительно К ЗЕМЕЛЬНЫМ УЧАСТКАМ С КАДАСТРОВЫМИ НОМЕРАМИ 50:07:0080305:781, 50:07:0080305:784, 50:07:0080305:804, 50:07:0080305:805

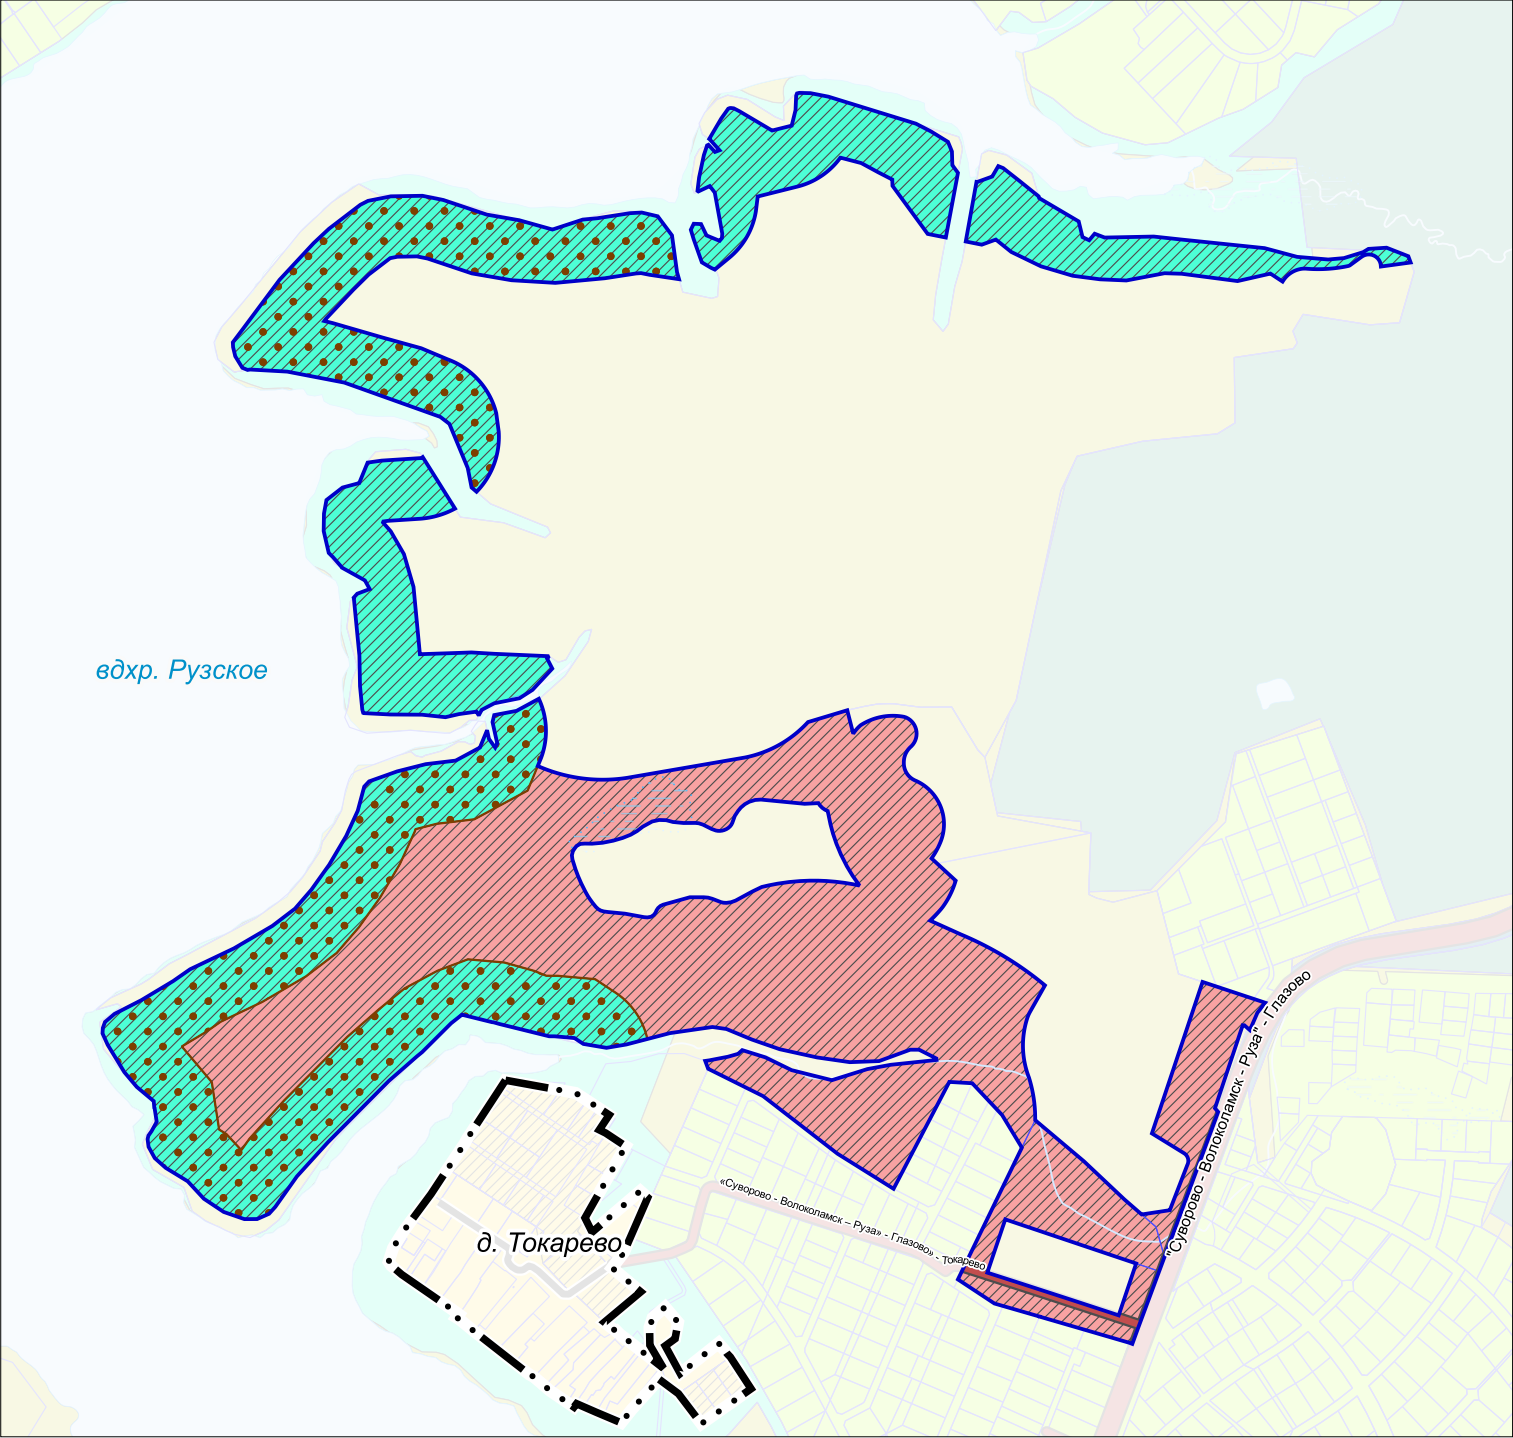

ГРАНИЦЫ ТЕРРИТОРИЙ, ЗОНЫ ОХРАНЫ И ЗАЩИТНЫЕ ЗОНЫ ОБЪЕКТОВ КУЛЬТУРНОГО НАСЛЕДИЯ В ГРАНИЦАХ РАЗРАБОТКИ ГЕНЕРАЛЬНОГО ПЛАНА ОТСУТСТВУЮТ

\* Территории и объекты вне границ разработки отображены в информационных целях и не являются предметом утверждения настоящего генерального плана

\*\* Отображены в информационных целях, не являются предметом утверждения генерального плана.

\*\*\* Сведения о памятниках археологии приводятся в Томе 3 "ОБЪЕКТЫ КУЛЬТУРНОГО НАСЛЕДИЯ" Книга 2. Карта границ территорий, зон охраны и защитных зон объектов культурного наследия - сведения ограниченного доступа Сведения об объектах культурного наследия необходимо уточнять в Главном управлении культурного наследия Московской области

Параметры функциональных зон и режимы их использования применяются с учетом Решения Исполкома Московского городского и областного Советов народных депутатов от 17.04.1980 № 500-1143 «Об утверждении проекта установления красных линий границ зон санитарной охраны источников водоснабжения г. Москвы в границах ЛПЗП», картами влияния ЗСО.

Границы зон санитарной охраны источников питьевого водоснабжения отображены в материалах по обоснованию генерального плана на Карте границ зон санитарной охраны источников водоснабжения города Москвы в соответствии с Решением Исполнительных Комитетов Московского городского и областного Советов народных депутатов от 17 апреля 1980 г. № 500-1143 (ограниченного доступа) в информационных целях и не являются предметом утверждения генерального плана.

УСЛОВНЫЕ ОБОЗНАЧЕНИЯ

Границы

- населенных пунктов (утвержденные)
- разработки генерального плана \*
- земельных участков, поставленных на кадастровый учет

Функциональные зоны

- Зона озелененных территорий общего пользования (лесопарки, парки, сады, скверы, бульвары, городские леса)
- Зона отдыха и туризма
- Планируемые функциональные зоны
- Функциональные зоны, в границах которых имеются основания предполагать наличие объектов археологического наследия (в соответствии с требованиями пп. 34.2 п. 1 ст. 9 Федерального закона от 25.06.2002 № 73-ФЗ «Об объектах культурного наследия (памятниках истории и культуры) народов Российской Федерации» к полномочиям федерального органа охраны объектов культурного наследия (Министерства культуры Российской Федерации) относится утверждение границ территорий, в отношении которых у органов охраны объектов культурного наследия имеются основания предполагать наличие на указанных территориях объектов археологического наследия либо объектов, обладающих признаками объекта археологического наследия)

Поверхностные водные объекты \*\*

- Болото
- Водоток (река, ручей, канал)

Транспортная инфраструктура

- Автомобильные дороги местного значения

Объекты культурного наследия

Статус

- выявленный

Вид объекта

- Памятник

Экспликация объектов культурного наследия  
Выявленные

- 1 Селище "Токарево 1", XIV - XVII вв. \*\*\*
- 2 Селище "Токарево 2", XIV - XIX вв. \*\*\*

Должность	ФИО	Подпись	Дата	Договор № 160-2023 от 05.10.2023			
Руководитель ЦОГД	Богачев П.С.			Московская область, Волоколамский городской округ			
Начальник отдела ЛПЗ ЦОГД	Макаров Н.В.						
ГАП	Гордюхина И.В.						
Вед. инженер	Алексеева М.А.			Проект внесения изменений в генеральный план Волоколамского городского округа Московской области применительно к земельным участкам с кадастровыми номерами 50:07:0080305:781, 50:07:0080305:784, 50:07:0080305:804, 50:07:0080305:805	Стадия	Лист	Листов
						III.1	1
				Карта границ территорий, зон охраны и защитных зон объектов культурного наследия городского округа применительно к земельным участкам с кадастровыми номерами 50:07:0080305:781, 50:07:0080305:784, 50:07:0080305:804, 50:07:0080305:805	НИИПИ градостроительства		
					ГАОУ МО «НИИПИ градостроительства»		
Проверил	Макаров Н.В.				Масштаб 1:10000		