


ПРОЕКТ ВНЕСЕНИЯ ИЗМЕНЕНИЙ В ГЕНЕРАЛЬНЫЙ ПЛАН ВОЛОКОЛАМСКОГО ГОРОДСКОГО ОКРУГА МОСКОВСКОЙ ОБЛАСТИ ПРИМЕНительно К ЗЕМЕЛЬНЫМ УЧАСТКАМ С КАДАСТРОВЫМИ НОМЕРАМИ 50:07:0080305:781, 50:07:0080305:784, 50:07:0080305:804, 50:07:0080305:805

КАРТА ГРАНИЦ НАСЕЛЁННЫХ ПУНКТОВ, ВХОДЯЩИХ В СОСТАВ ГОРОДСКОГО ОКРУГА ПРИМЕНительно К ЗЕМЕЛЬНЫМ УЧАСТКАМ С КАДАСТРОВЫМИ НОМЕРАМИ 50:07:0080305:781, 50:07:0080305:784, 50:07:0080305:804, 50:07:0080305:805

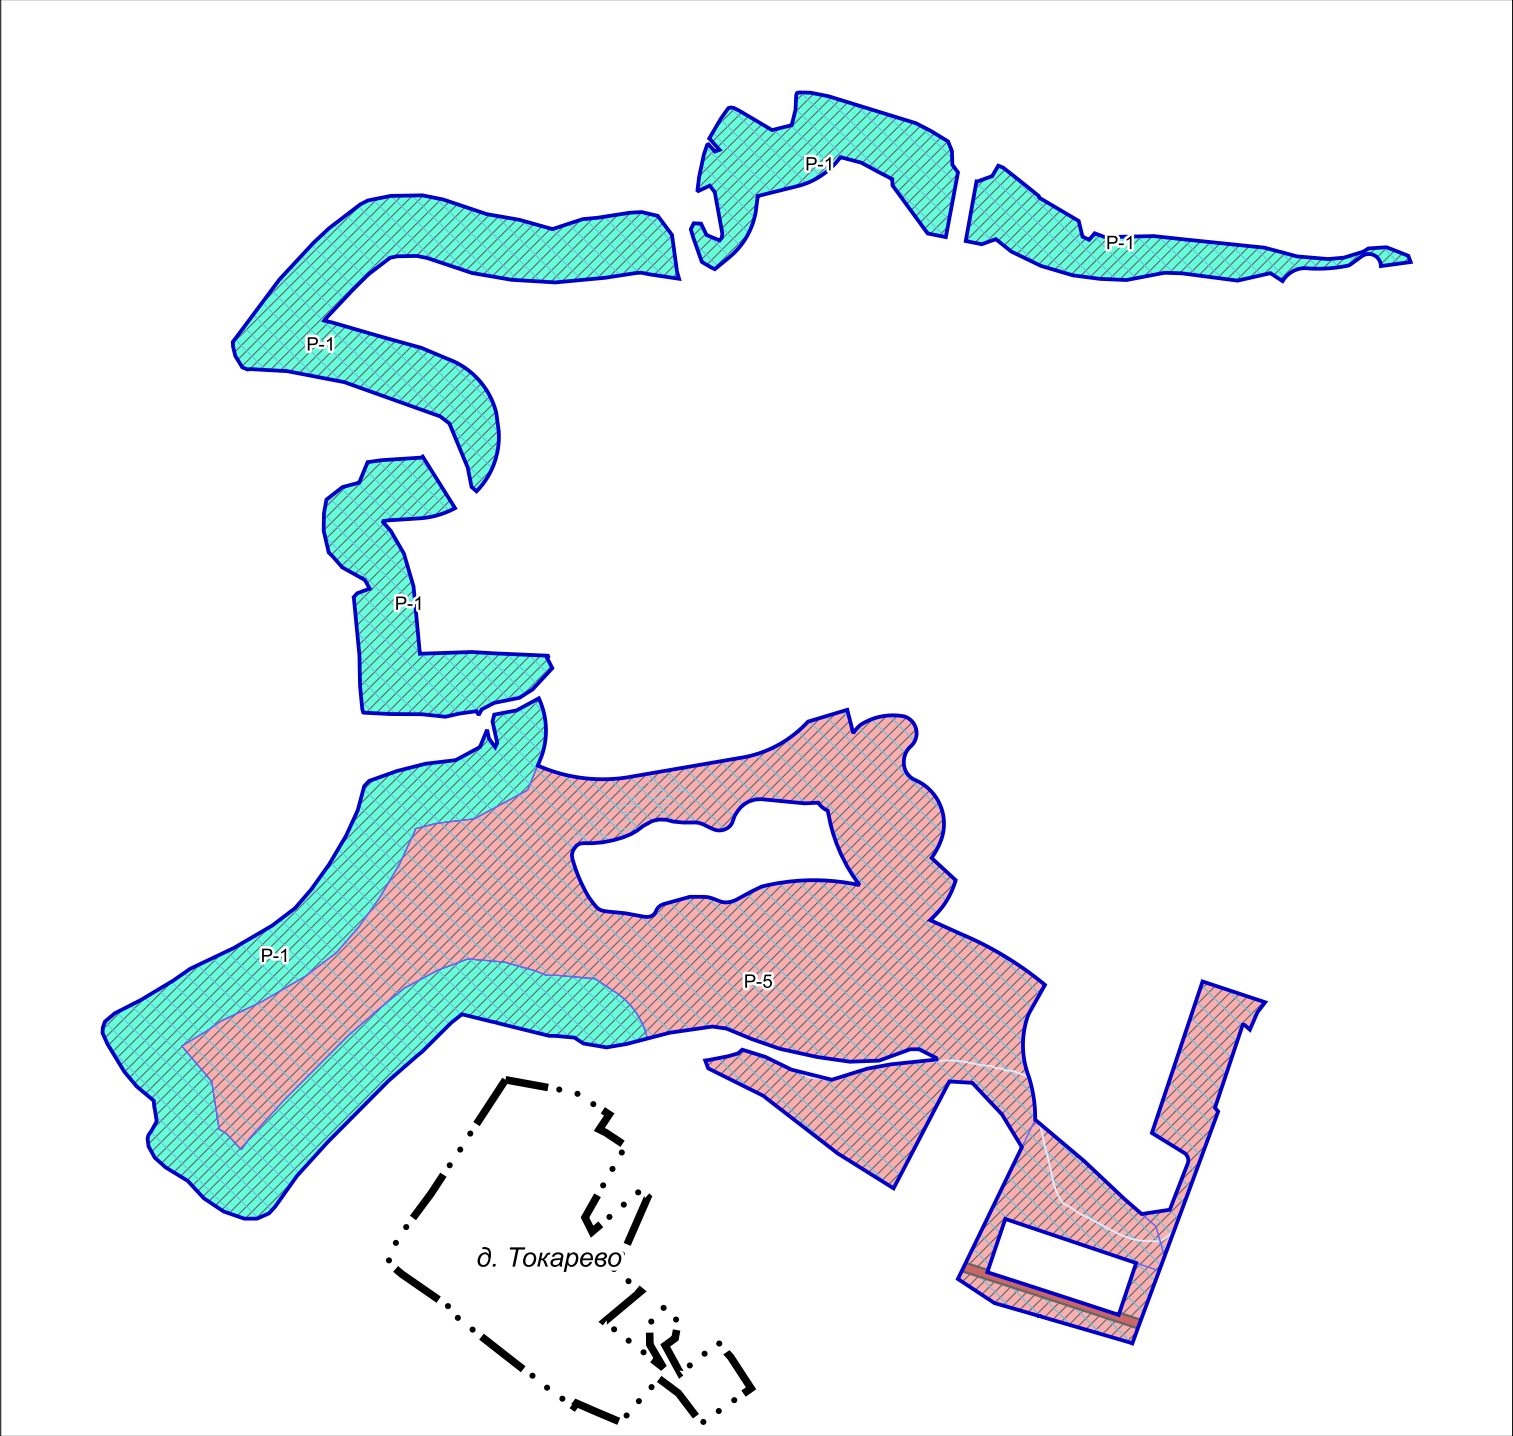

УСЛОВНЫЕ ОБОЗНАЧЕНИЯ

Границы

- населенных пунктов (утвержденные решением Совета депутатов Волоколамского городского округа Московской области от 28.02.2022 № 41-199) \*
- разработки генерального плана
- земельных участков, поставленных на кадастровый учет

Функциональные зоны \*\*

- Зона озелененных территорий общего пользования (лесопарки, парки, сады, скверы, бульвары, городские леса)
- Зона отдыха и туризма
- Планируемые функциональные зоны
- Функциональные зоны, границы которых пересекают границы I, II поясов зон санитарной охраны источников питьевого водоснабжения

Поверхностные водные объекты \*\*\*

- Болото
- Водоток (река, ручей, канал)

Объекты транспортной инфраструктуры

Автомобильные дороги местного значения

- существующие

ЗЕМЕЛЬНЫЕ УЧАСТКИ С КАДАСТРОВЫМИ НОМЕРАМИ 50:07:0080305:781, 50:07:0080305:784, 50:07:0080305:804, 50:07:0080305:805 РАСПОЛОЖЕНЫ ВНЕ ГРАНИЦ НАСЕЛЁННЫХ ПУНКТОВ

ВКЛЮЧЕНИЕ ЗЕМЕЛЬНЫХ УЧАСТКОВ С КАДАСТРОВЫМИ НОМЕРАМИ 50:07:0080305:781, 50:07:0080305:784, 50:07:0080305:804, 50:07:0080305:805 В ГРАНИЦЫ НАСЕЛЕННЫХ ПУНКТОВ НЕ ПРЕДУСМОТРЕНО

\* Отображаются в целях информационной целостности документа и утверждению в составе генерального плана не подлежат

\*\* Параметры функциональных зон и режимы их использования применяются с учетом Решения Исполкома Московского городского и областного Советов народных депутатов от 17.04.1980 № 500-1143 «Об утверждении проекта установления красных линий границ зон санитарной охраны источников водоснабжения г. Москвы в границах ЛПЗП», картами влияния ЗСО.  
Границы зон санитарной охраны источников питьевого водоснабжения отображены в материалах по обоснованию генерального плана на Карте границ зон санитарной охраны источников водоснабжения города Москвы в соответствии с Решением Исполнительных Комитетов Московского городского и областного Советов народных депутатов от 17 апреля 1980 г. № 500-1143 городского округа применительно к земельным участкам с кадастровыми номерами 50:07:0080305:781, 50:07:0080305:784, 50:07:0080305:804, 50:07:0080305:805 (сведения ограниченного доступа) в информационных целях и не являются предметом утверждения генерального плана.

\*\*\* Отображены в информационных целях, не являются предметом утверждения генерального плана

Должность	ФИО	Подпись	Дата	Договор № 160-2023 от 05.10.2023					
Руководитель ЦОГД	Богачев П.С.			Московская область, Волоколамский городской округ					
Начальник отдела ПГП ЦОГД	Макаров Н.В.								
ГАП	Гордюхина И.В.								
Вед. инженер	Алексеева М.А.			Проект внесения изменений в генеральный план Волоколамского городского округа Московской области применительно к земельным участкам с кадастровыми номерами 50:07:0080305:781, 50:07:0080305:784, 50:07:0080305:804, 50:07:0080305:805	Стадия	Лист	Листов		
						1	2		
					НИИПИ градостроительства  ГАОУ МО «НИИПИ градостроительства»				
				Карта границ населённых пунктов, входящих в состав городского округа применительно к земельным участкам с кадастровыми номерами 50:07:0080305:781, 50:07:0080305:784, 50:07:0080305:804, 50:07:0080305:805					
Проверил	Н.В. Макаров							Масштаб 1:10000	