

"Утверждено"

Постановлением главы Волоколамского
муниципального района
Московской области
от _____ N _____



Схема размещения рекламных конструкций на территории
Волоколамского муниципального района Московской области


Согласовано:

Главное управление
по информационной политике
Московской области

"__" _____ 2019 год

Условные обозначения

Конструкции-отдельно стоящие рекламные конструкции

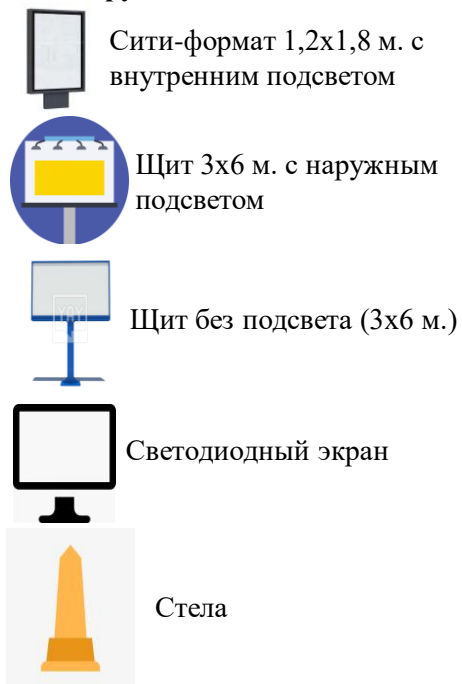

Технические характеристики


НП-наружный подсвет

ВП-внутренний подсвет

БП- без подсвета

Информационная ссылка:

№РК площадь/кол-во сторон/тех. характеристики

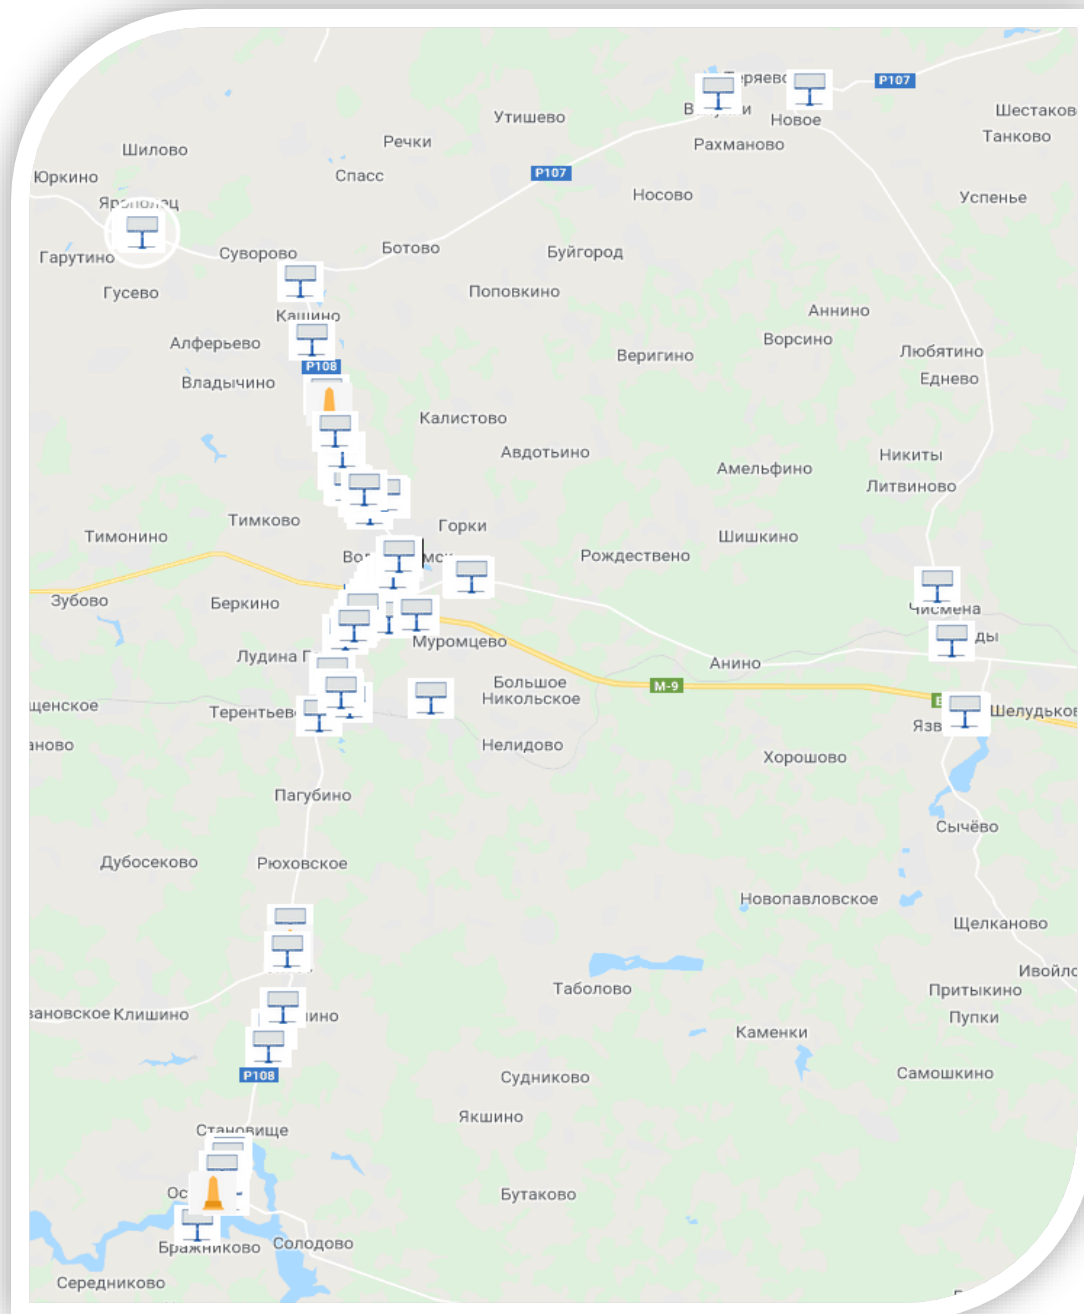

Индексный указатель меток

1 36/2/БП	27
2 36/2/БП	25
8 36/2/БП	24
14 36/2/БП	28
16 36/2/БП	27
18 36/2/БП	30
20 36/2/БП	27
27 36/2/БП	6
28 36/2/БП	10
29 36/2/БП	9
30 36/2/БП	11
31 36/2/БП	13
32 36/2/БП	15
33 36/2/БП	33
34 36/2/БП	16
35 36/2/БП	17
36 36/2/БП	17
37 36/2/БП	17
38 36/2/БП	26
39 36/2/БП	24

44 36/2/БП	22
45 36/2/БП	21
46 36/2/БП	21
47 36/2/БП	20
48 36/2/БП	20
50 36/2/БП	18
52 36/2/БП	5
55 36/2/БП	4
56 36/2/БП	3
58 36/2/БП	6
59 36/2/БП	17
60 36/2/БП	17
61 36/2/БП	16
62 36/2/БП	26
63 36/2/БП	26
65 36/2/БП	25
67 36/2/БП	27
69 36/2/БП	30
70 24,8/2/ВП	13
71 16/2/ВП	22

72 36/2/БП	15
73 36/2/БП	23
74 18/1/ВП	33
75 36/2/БП	14
76 36/2/БП	19
78 4,32/2/ВП	33
79 36/2/БП	28
80 36/2/БП	28
81 36/2/БП	28
82 36/2/БП	29
83 4,32/2/ВП	31
84 36/2/БП	30
85 36/2/ВП	29
86 36/2/БП	20
88 36/2/БП	10
89 4,32/2/ВП	32
90 4,32/2/ВП	28
91 4,32/2/ВП	30
92 4,32/2/ВП	29
93 36/2/БП	33
100 36/2/БП	24

101 36/2/БП	24
102 36/2/ БП	34
103 36/2/БП	6
104 36/2/БП	16
105 36/2/БП	12
106 36/2/БП	5
107 36/2/БП	22
109 36/2/БП	7
110 36/2/БП	6
111 36/2/БП	10
112 4,32/2/ВП	32
113 36/2/БП	26
114 36/2/БП	25
115 4,32/2/ВП	31
116 4,32/2/ВП	32
118 36/2/БП	9
120 4,32/2/ВП	32
122 36/2/БП	19
124 36/2/БП	21
125 22,5/2/ВП	19
126 36/2/БП	8
127 36/2/БП	5



**Схема размещения рекламных конструкций на территории
Волоколамского муниципального района**

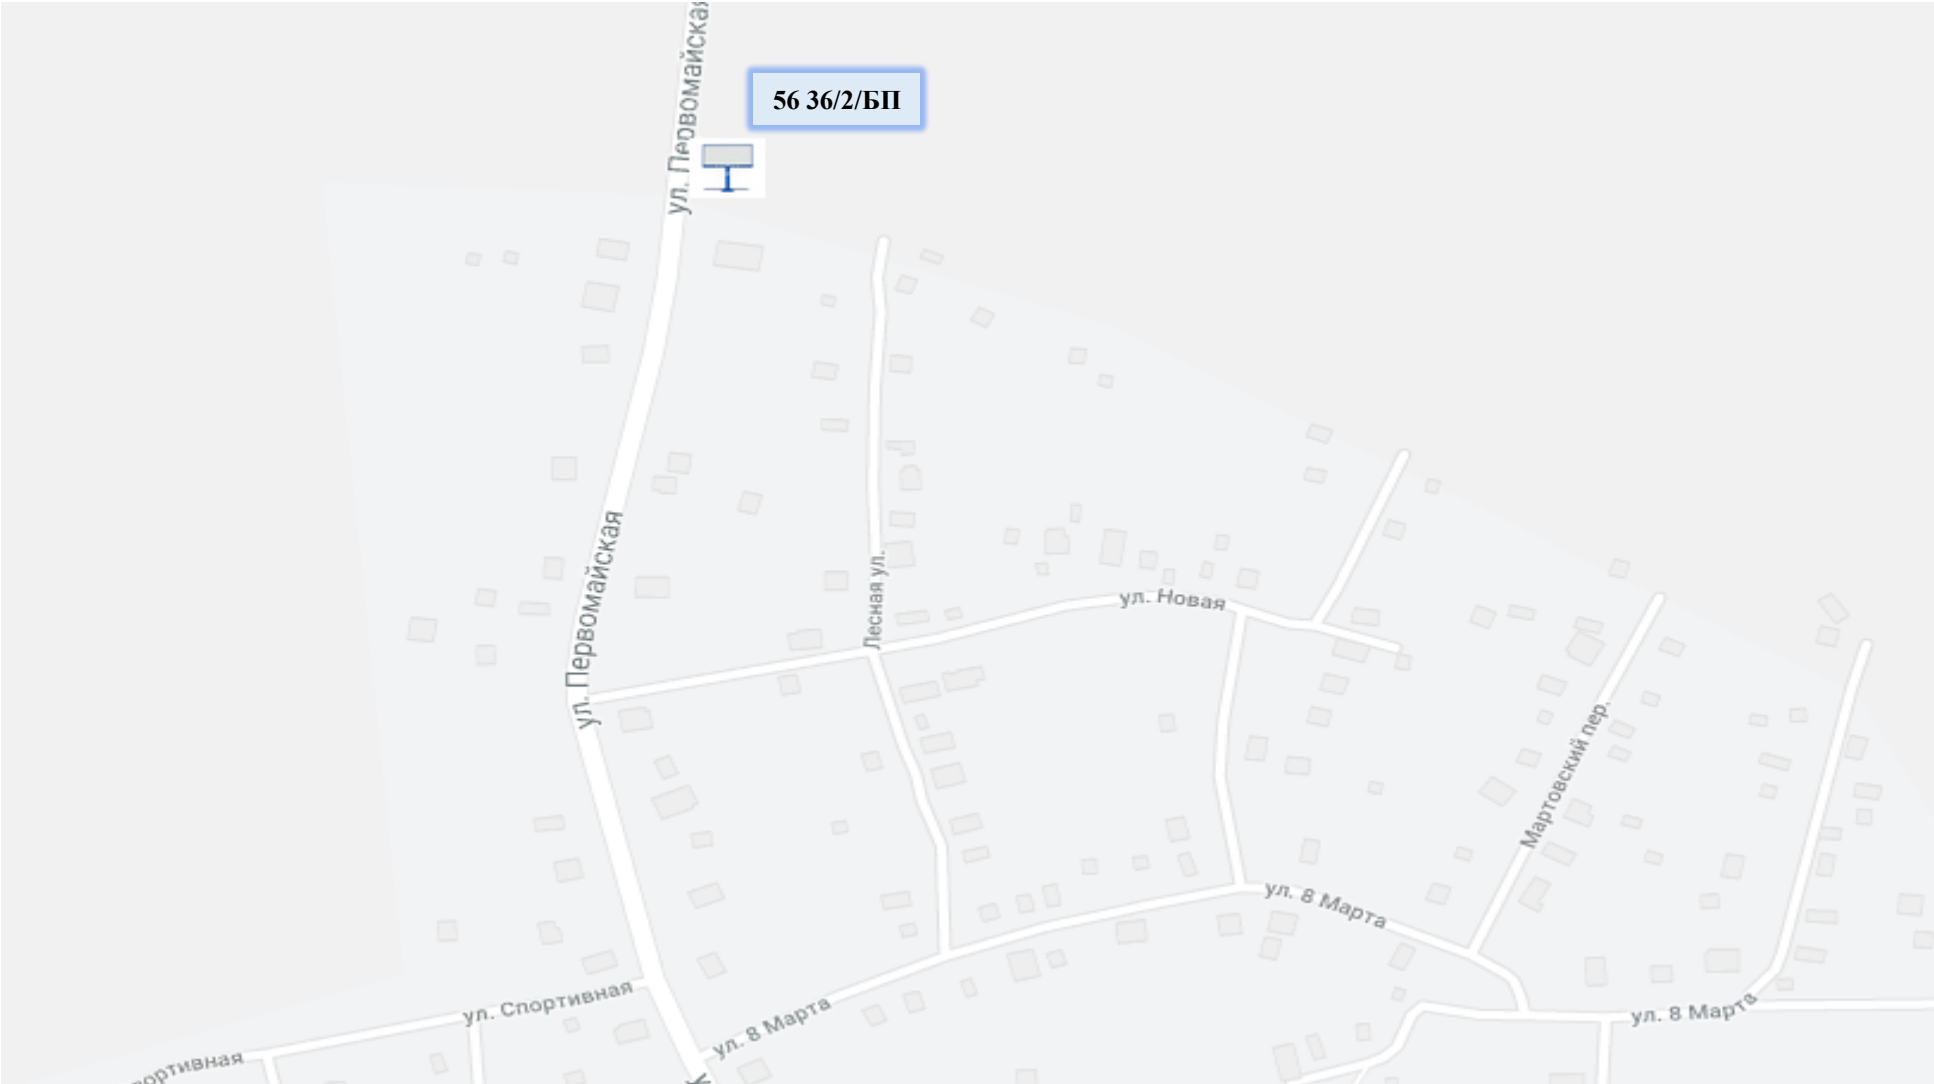
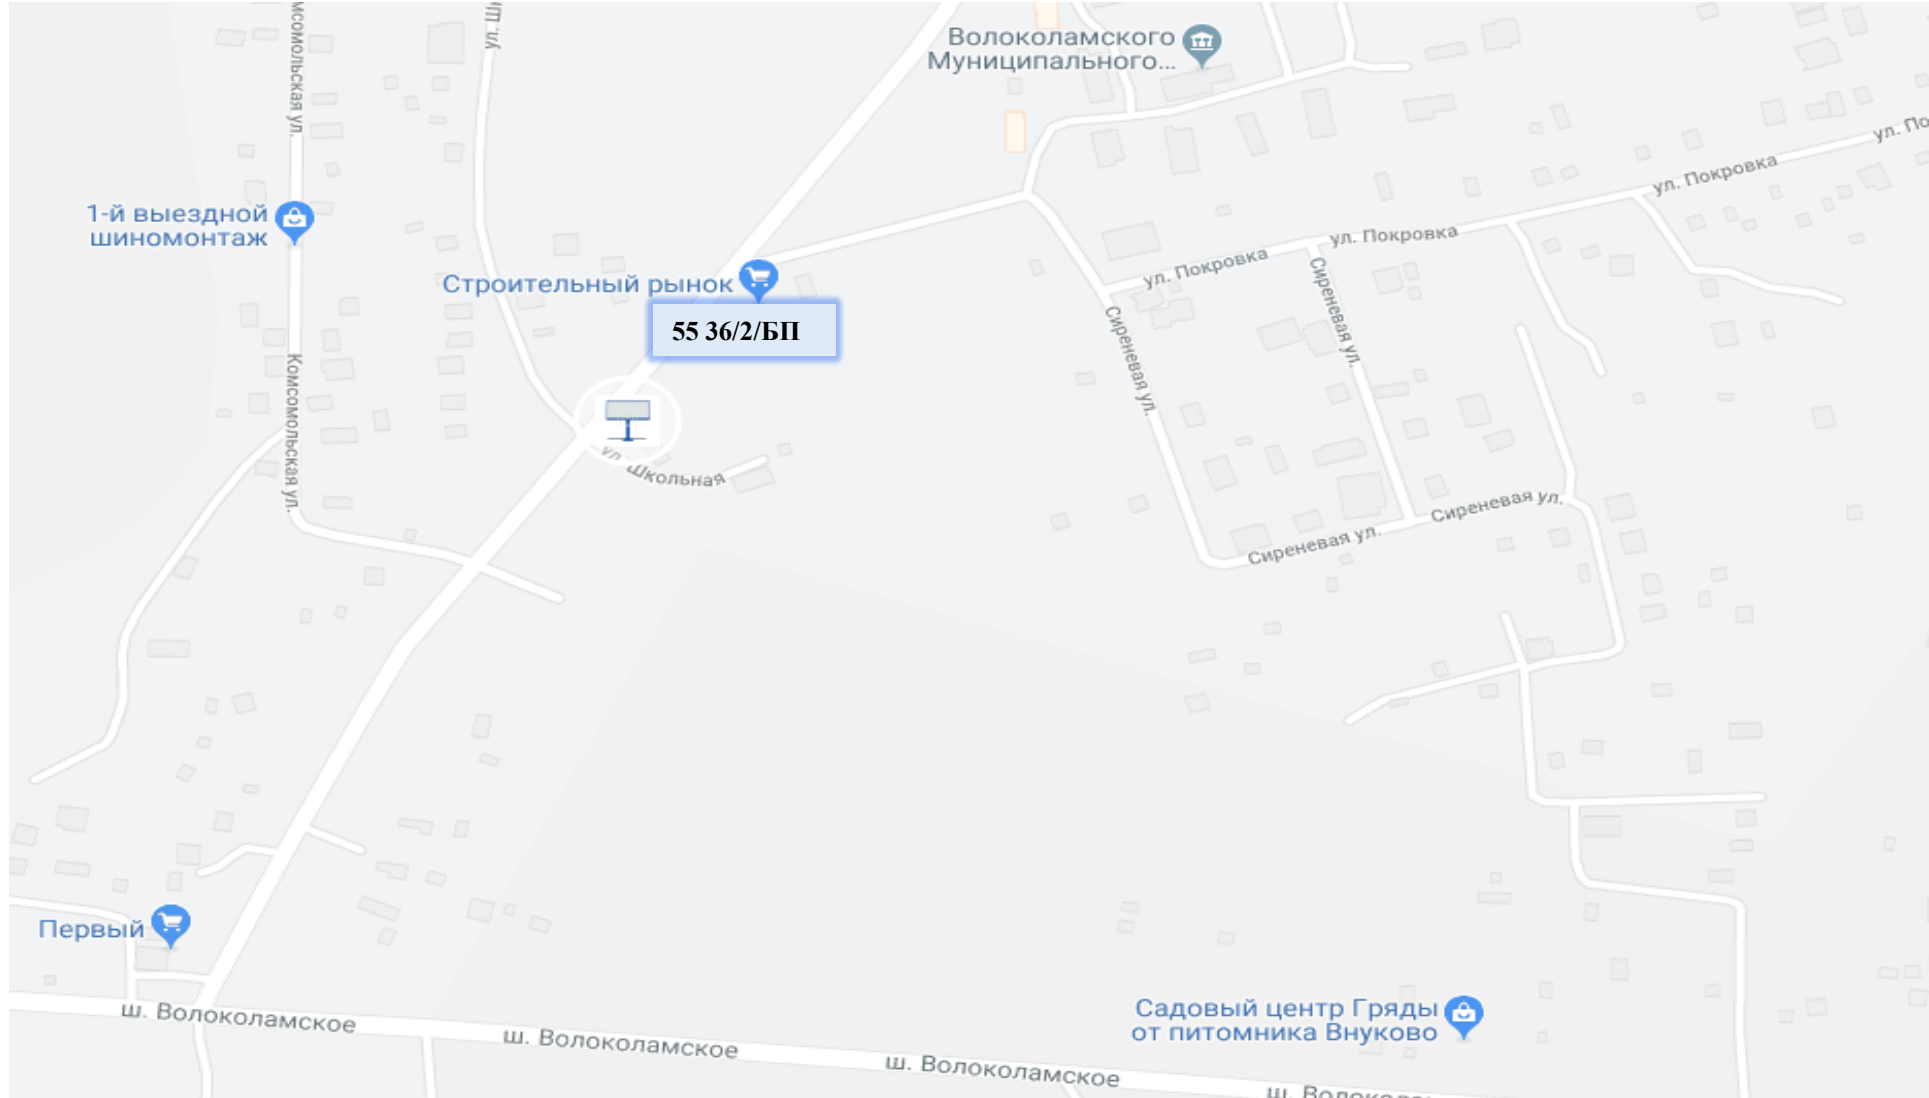




Схема размещения рекламных конструкций на территории Волоколамского муниципального района





**Схема размещения рекламных конструкций на территории
Волоколамского муниципального района**



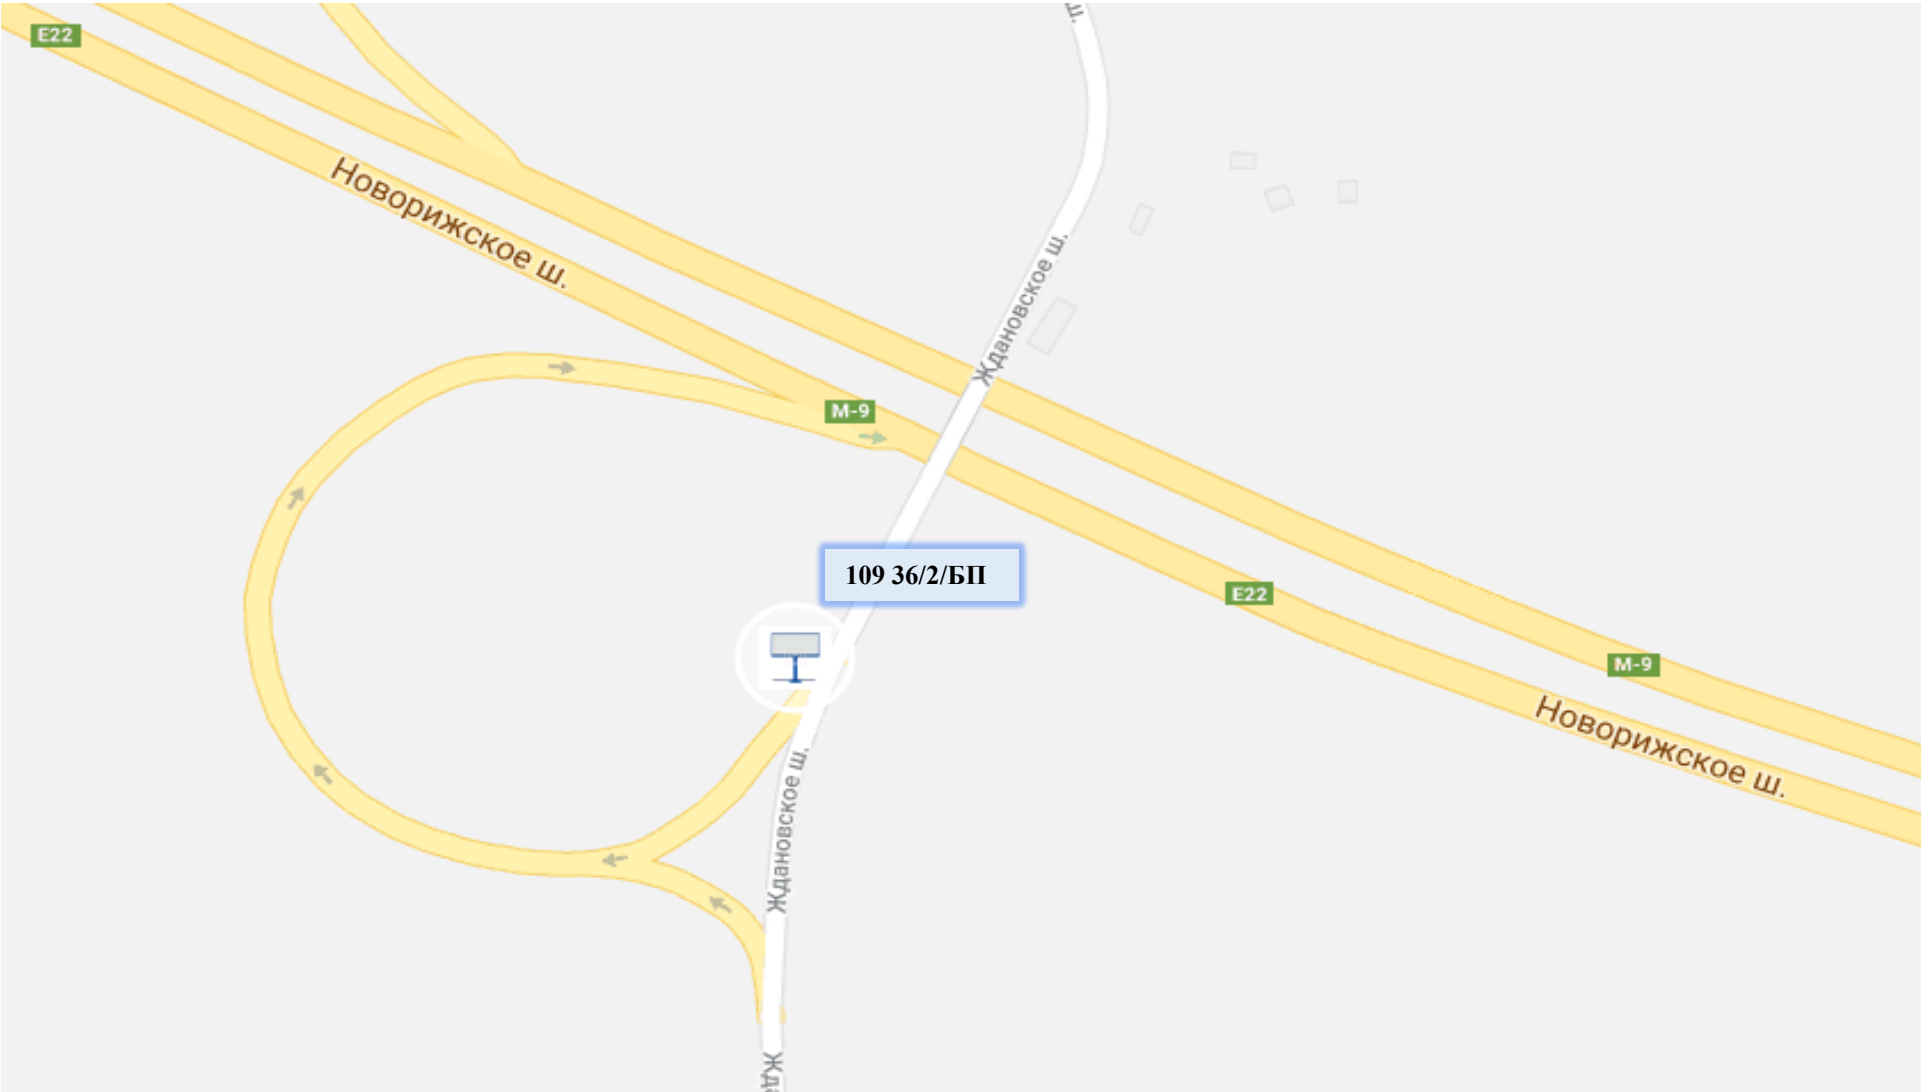


Схема размещения рекламных конструкций на территории Волоколамского муниципального района





Схема размещения рекламных конструкций на территории Волоколамского муниципального района





**Схема размещения рекламных конструкций на территории
Волоколамского муниципального района**





Схема размещения рекламных конструкций на территории Волоколамского муниципального района





**Схема размещения рекламных конструкций на территории
Волоколамского муниципального района**





Схема размещения рекламных конструкций на территории Волоколамского муниципального района

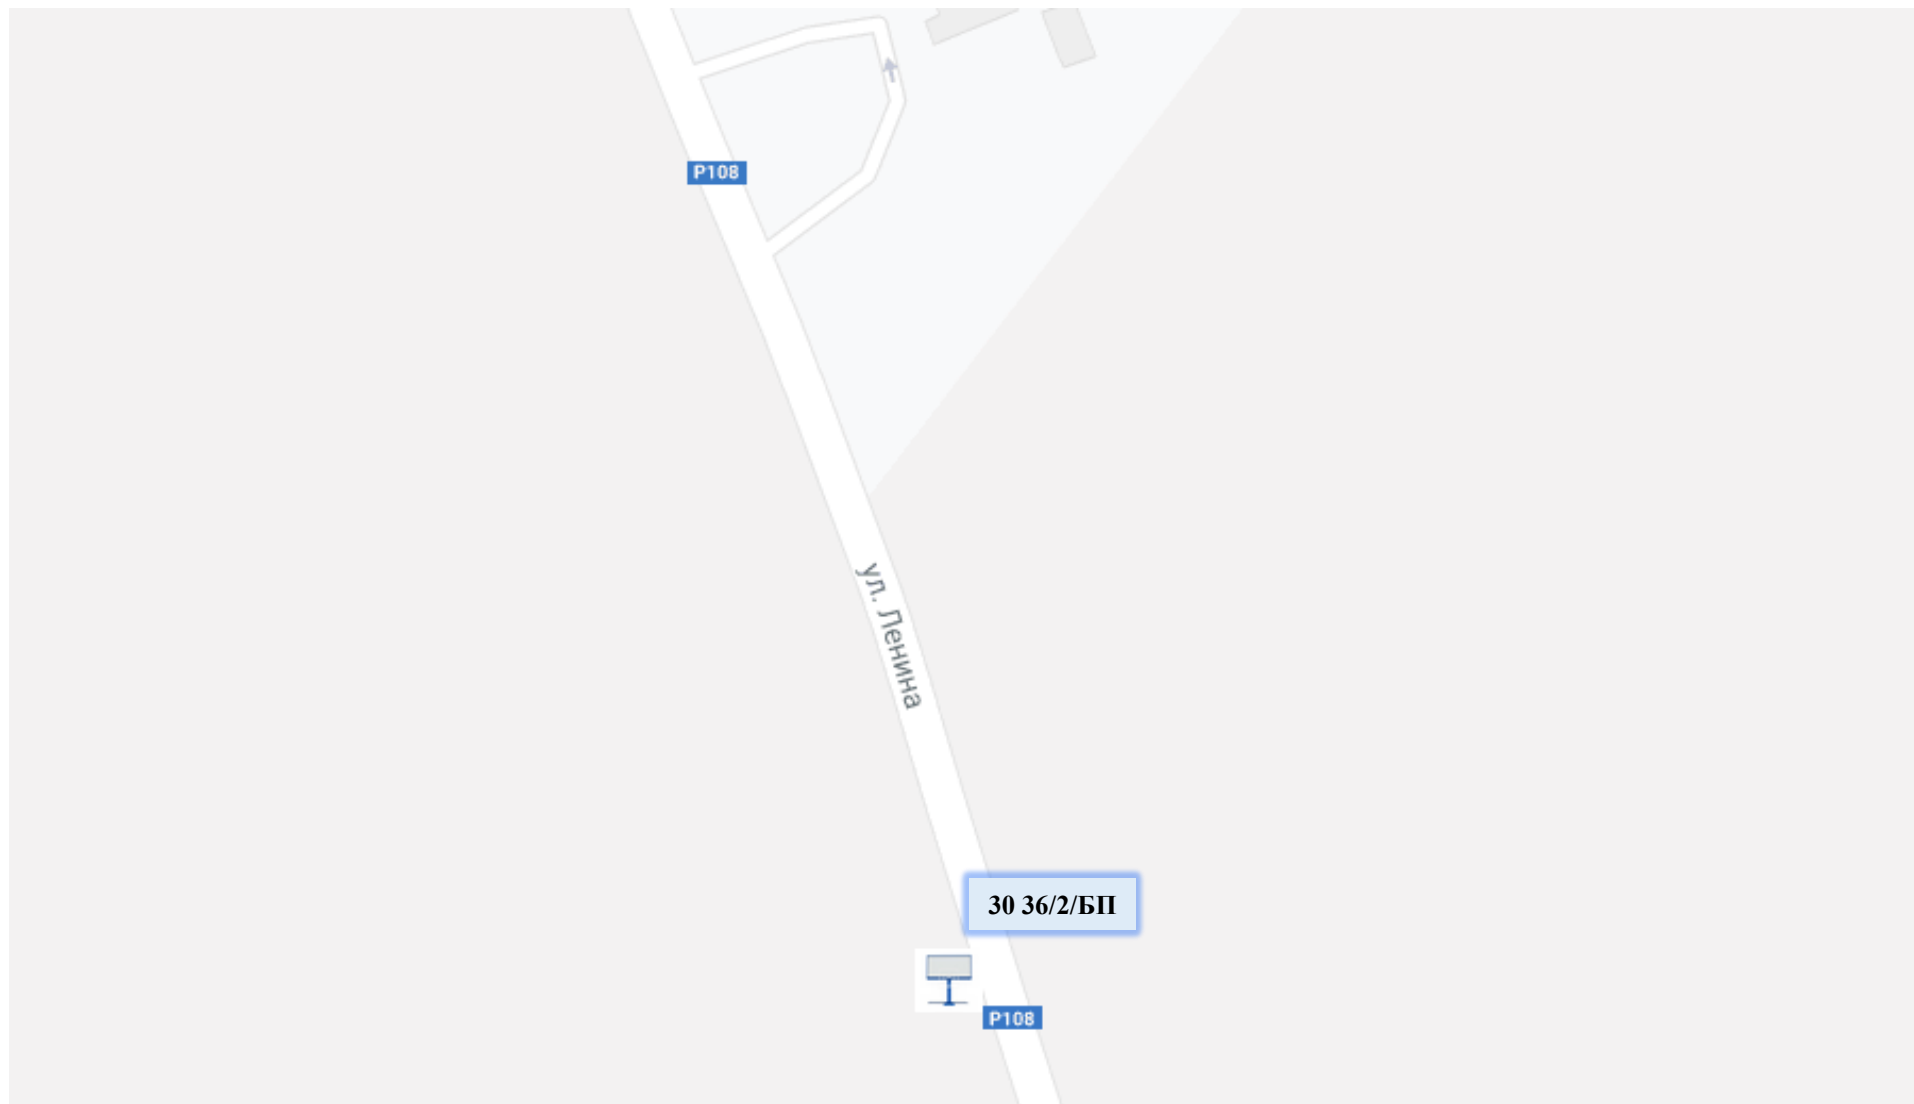




Схема размещения рекламных конструкций на территории Волоколамского муниципального района

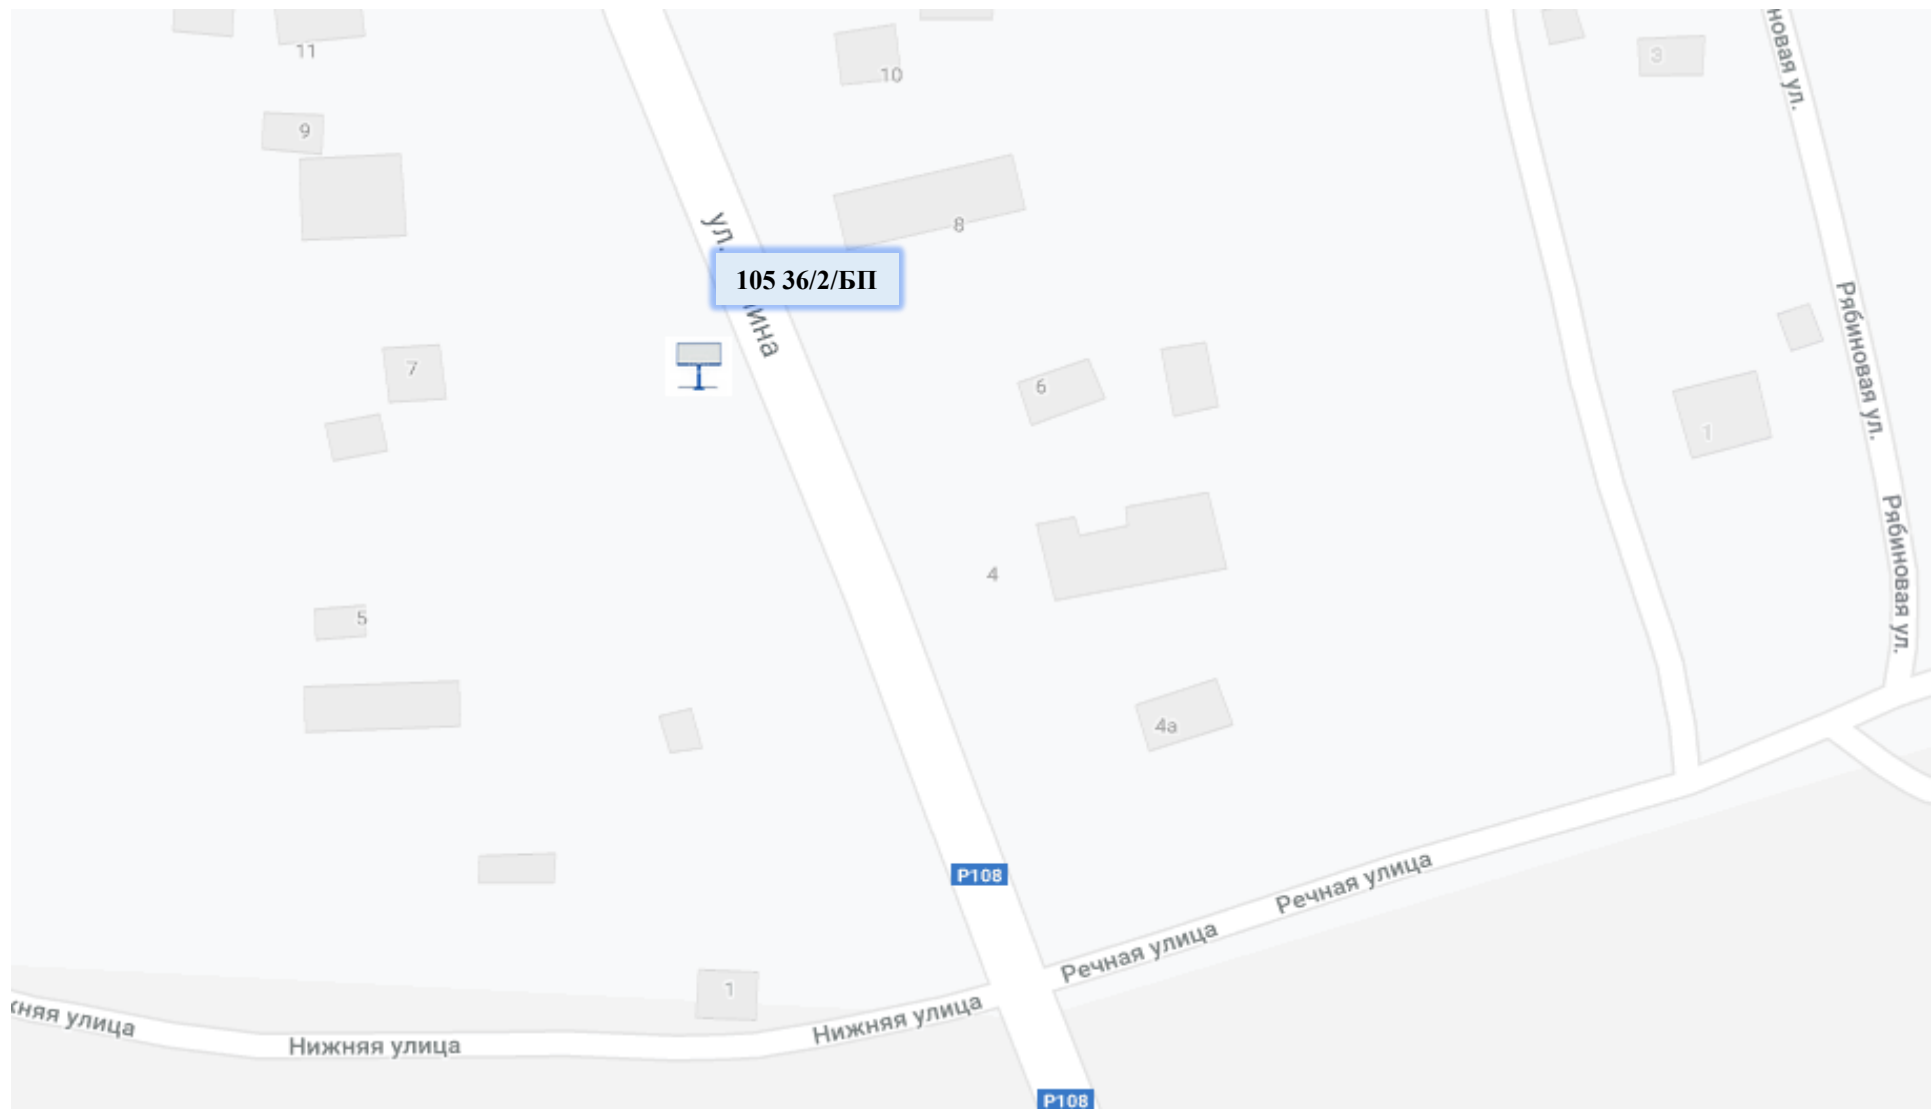




Схема размещения рекламных конструкций на территории Волоколамского муниципального района

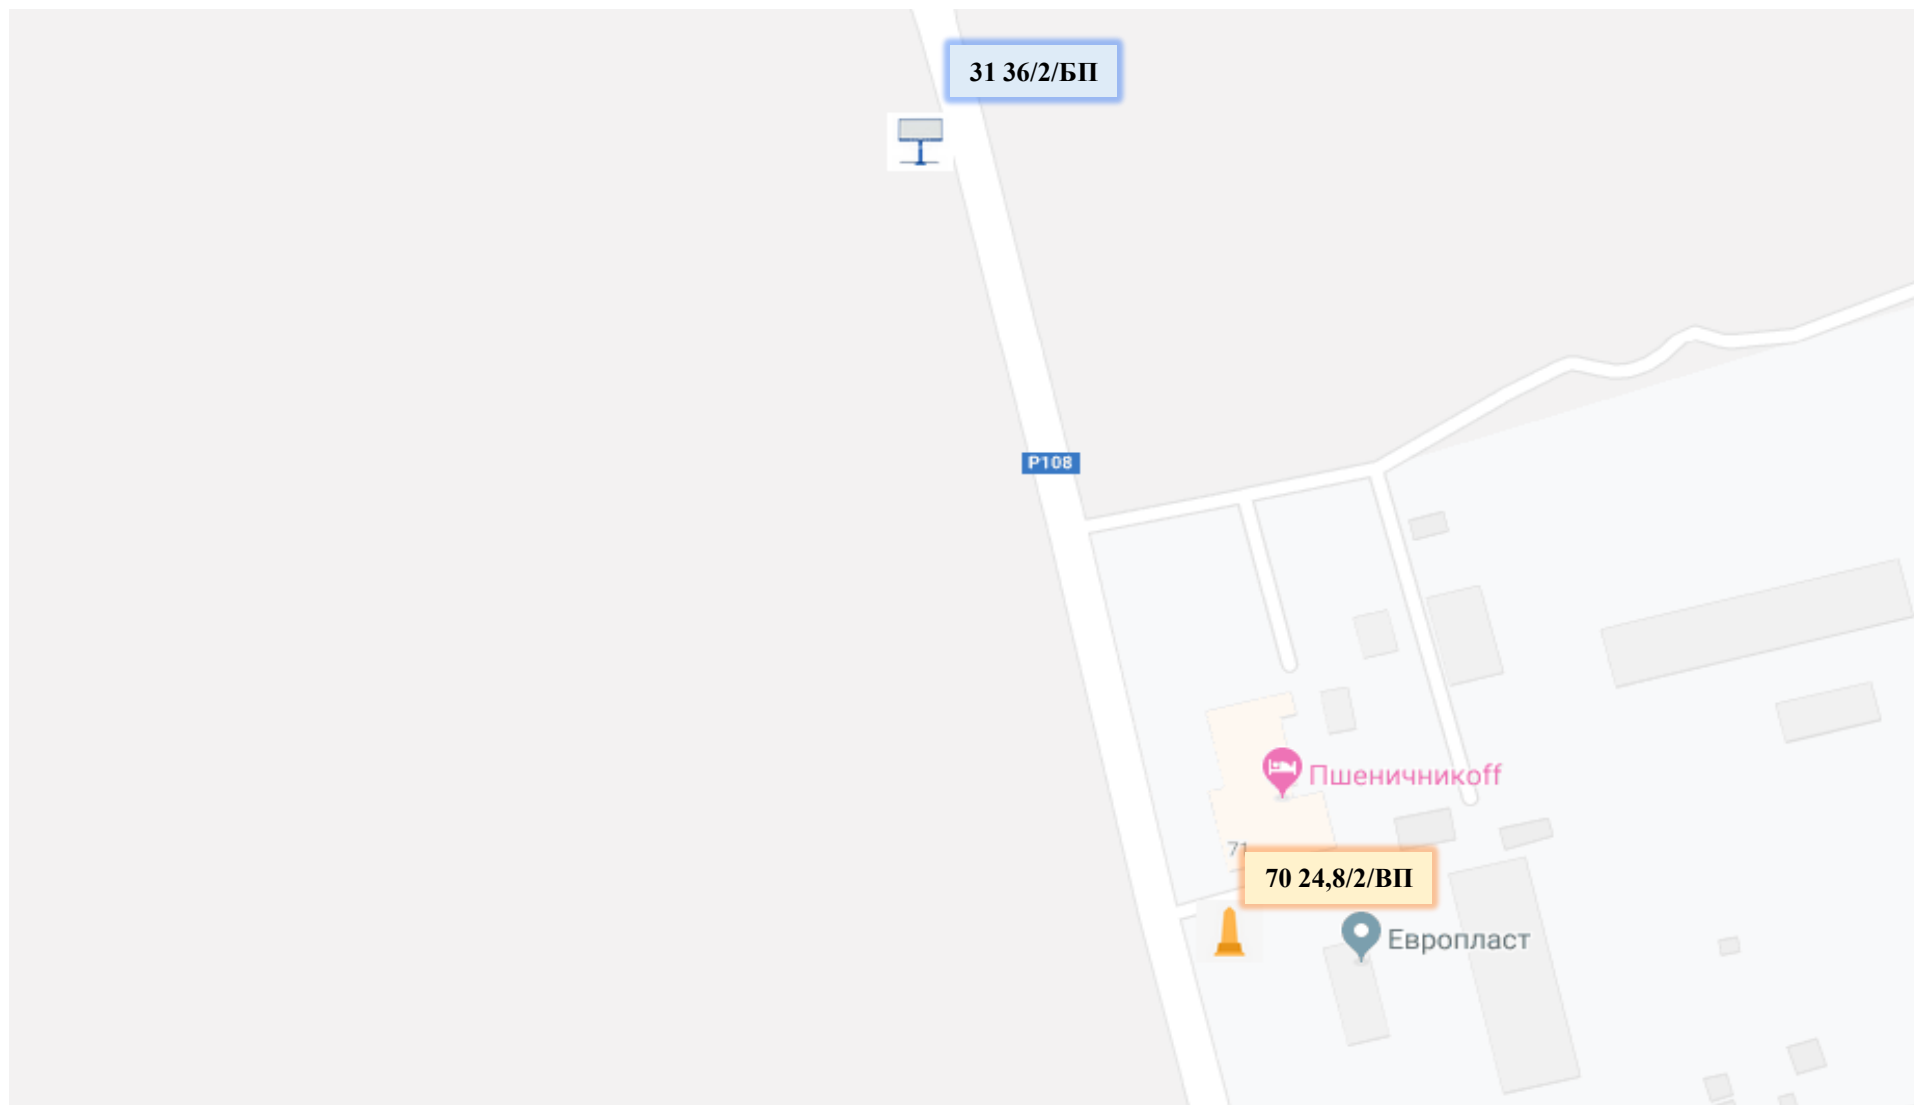




Схема размещения рекламных конструкций на территории Волоколамского муниципального района

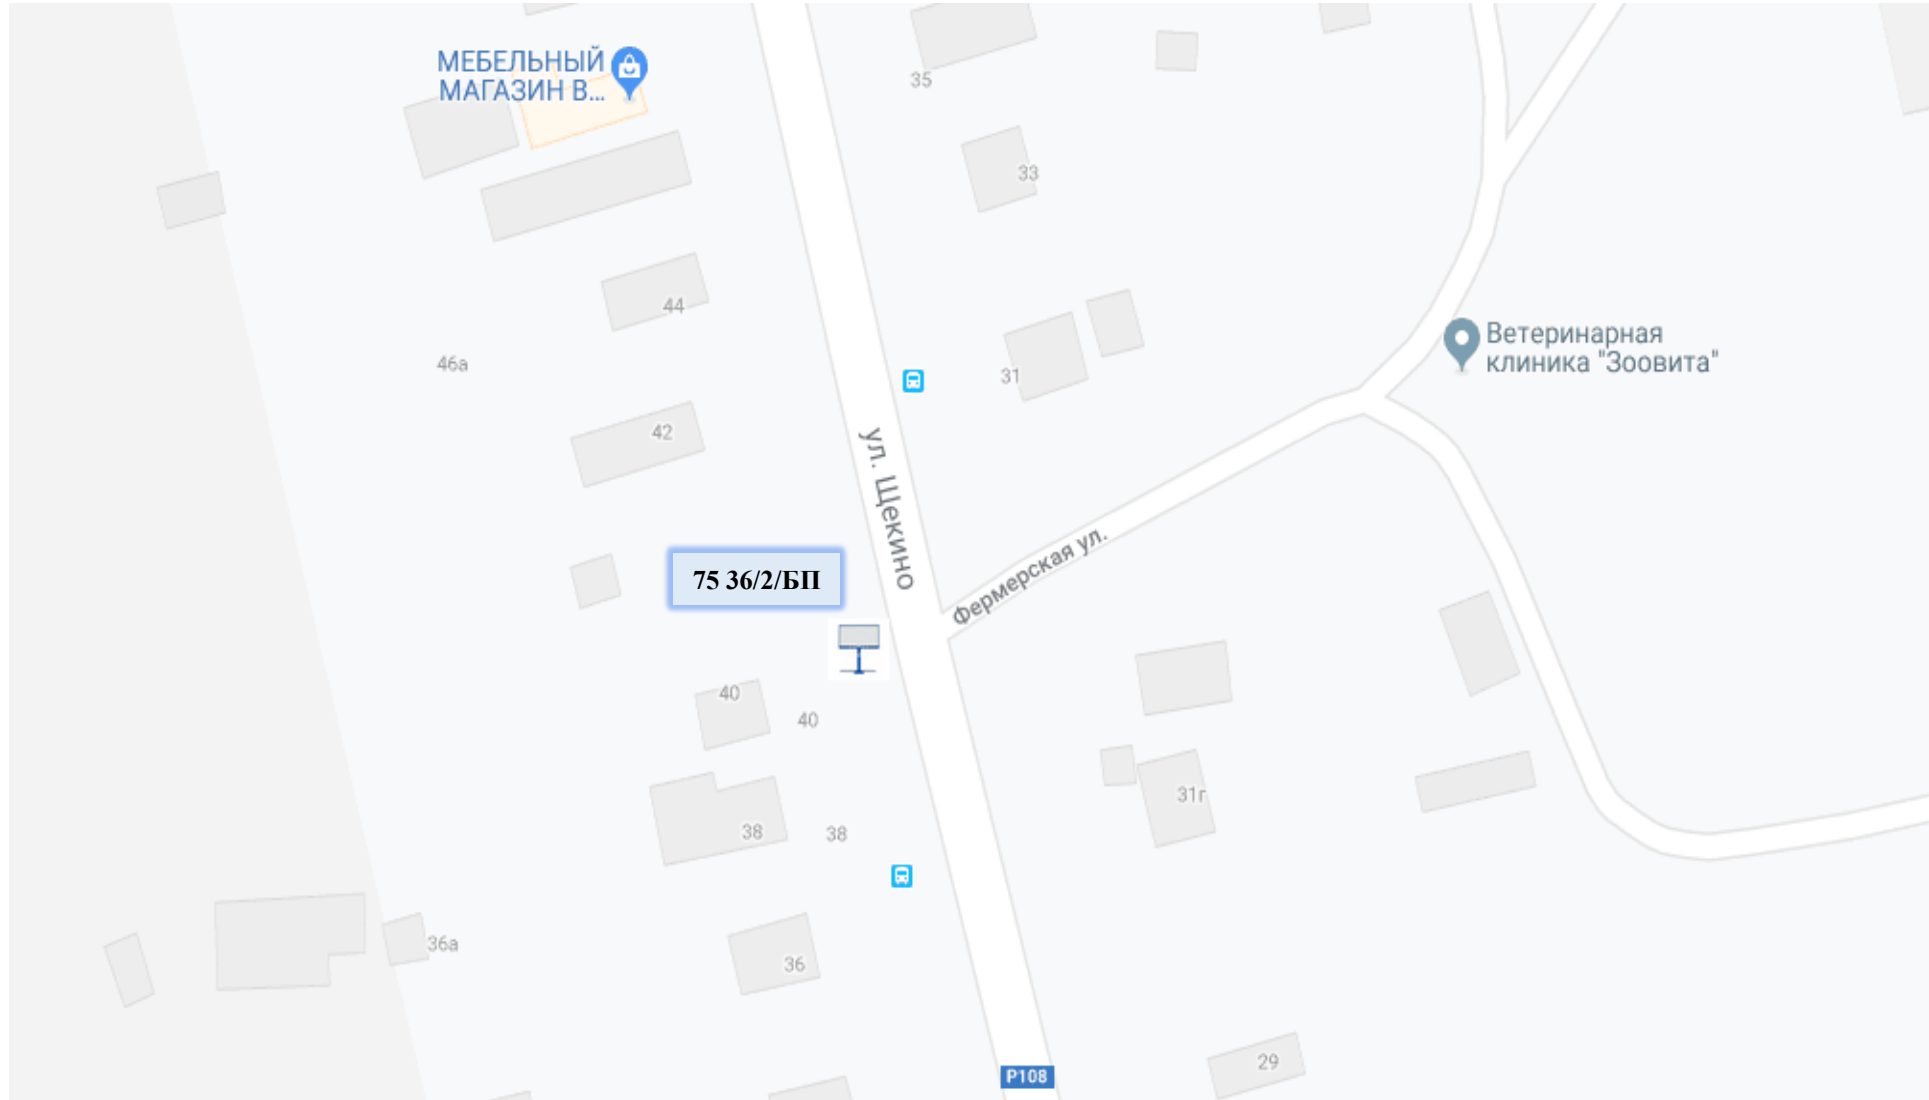




Схема размещения рекламных конструкций на территории Волоколамского муниципального района

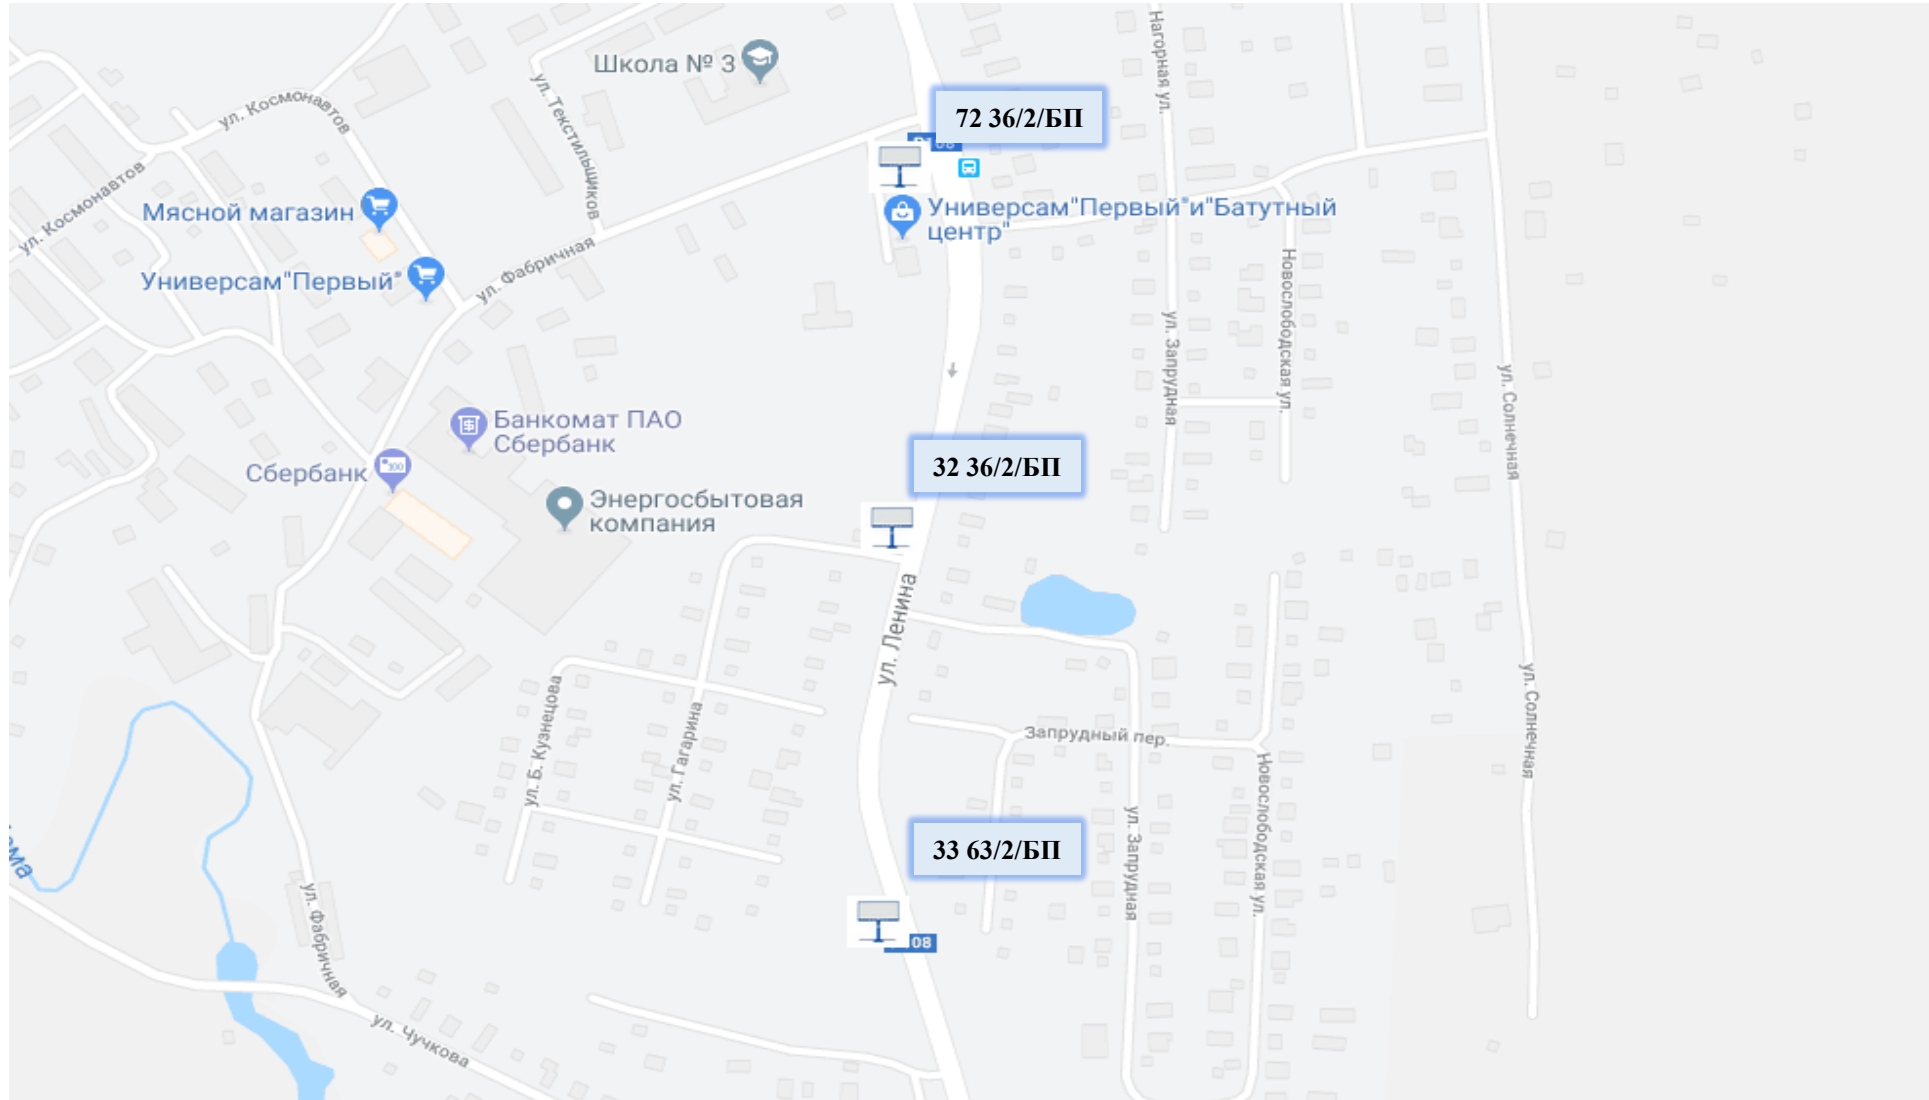




Схема размещения рекламных конструкций на территории Волоколамского муниципального района

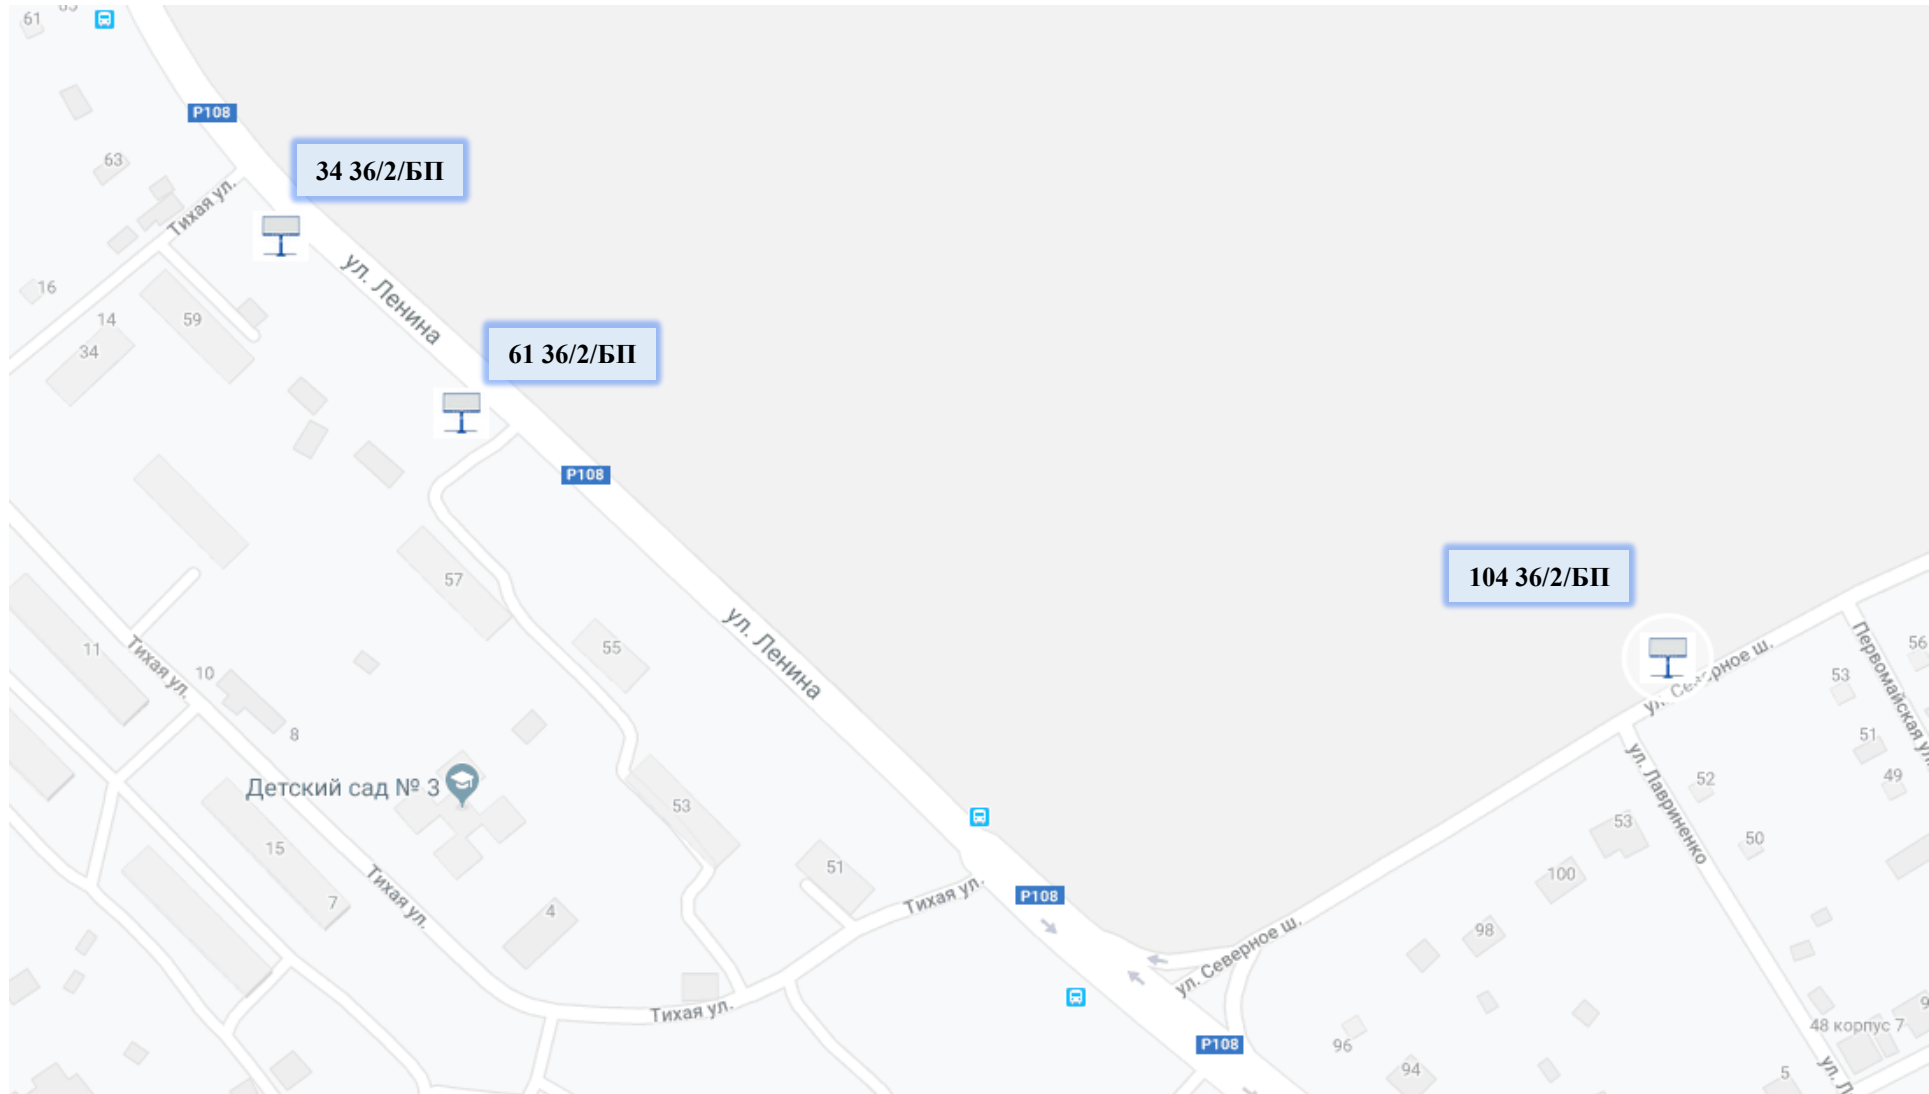
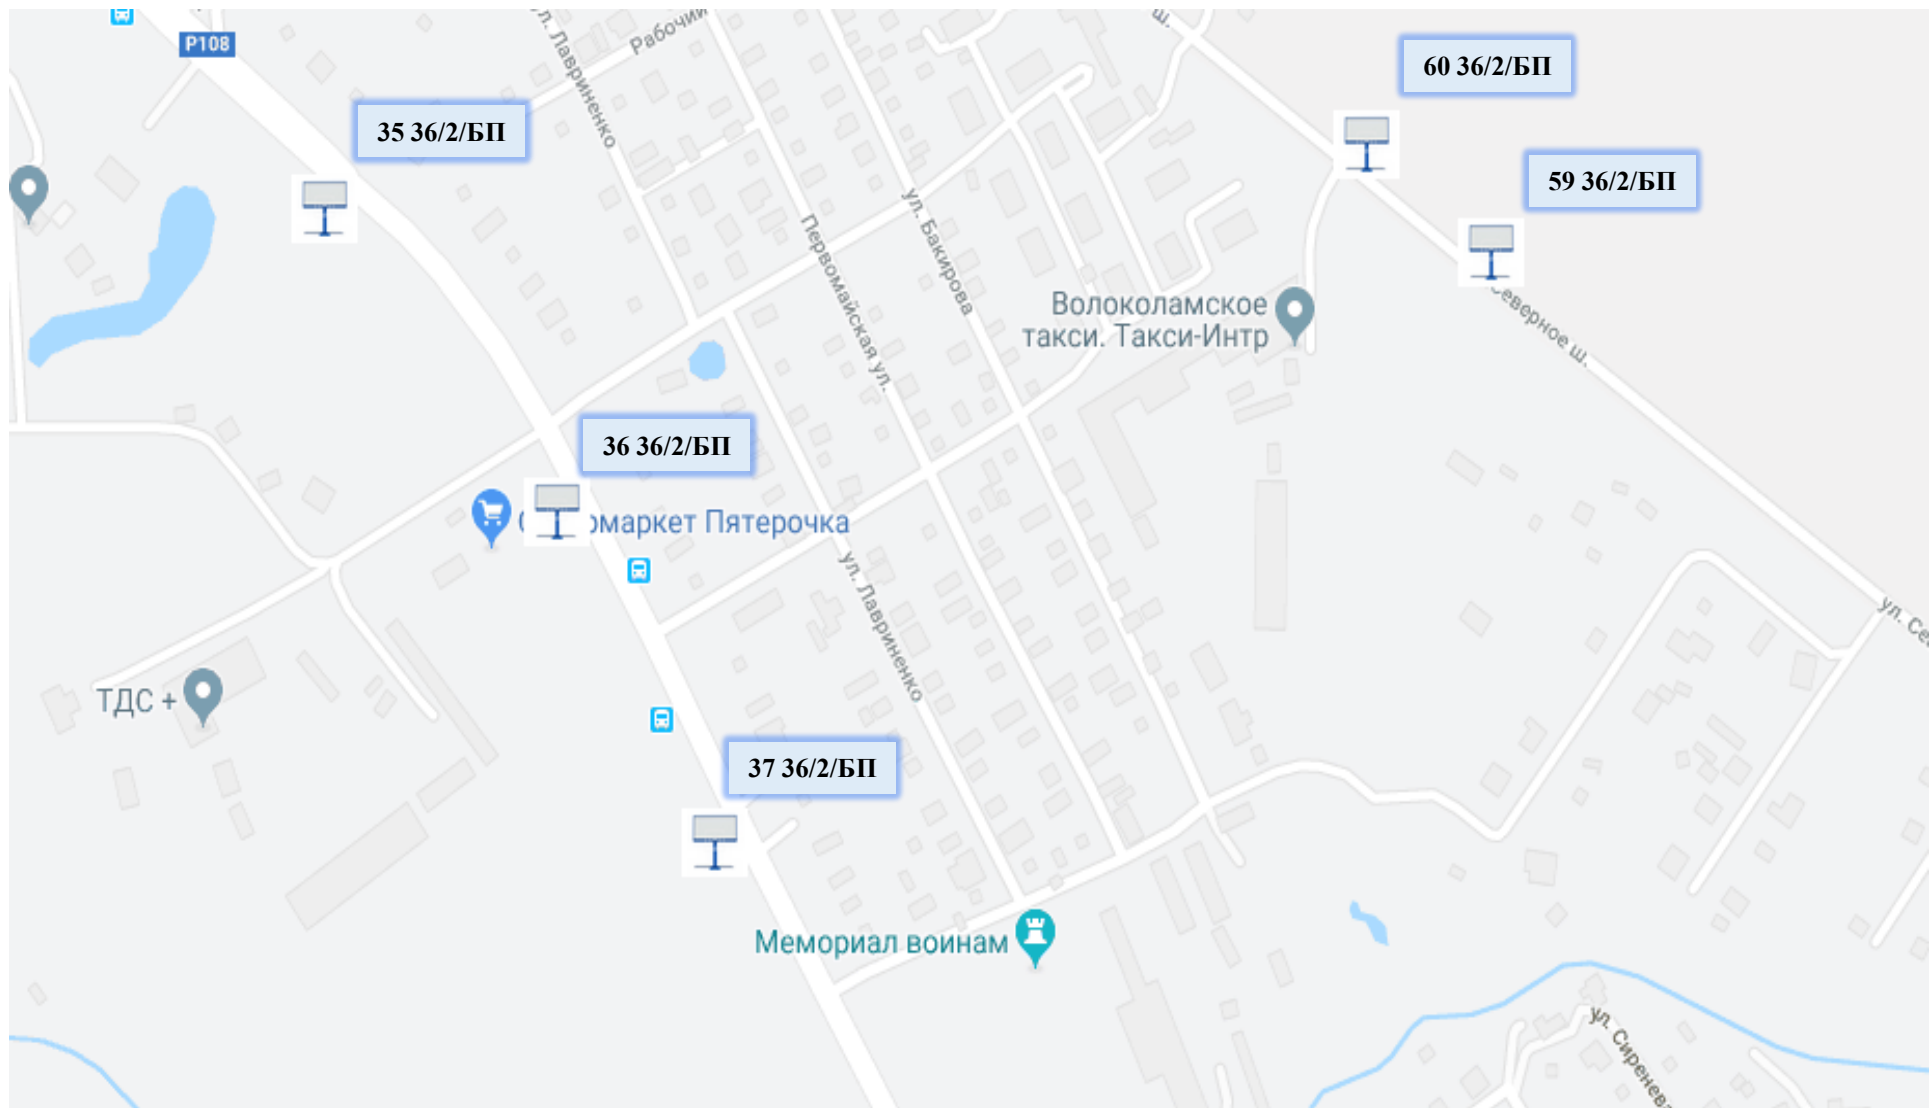




Схема размещения рекламных конструкций на территории Волоколамского муниципального района





**Схема размещения рекламных конструкций на территории
Волоколамского муниципального района**





Схема размещения рекламных конструкций на территории Волоколамского муниципального района

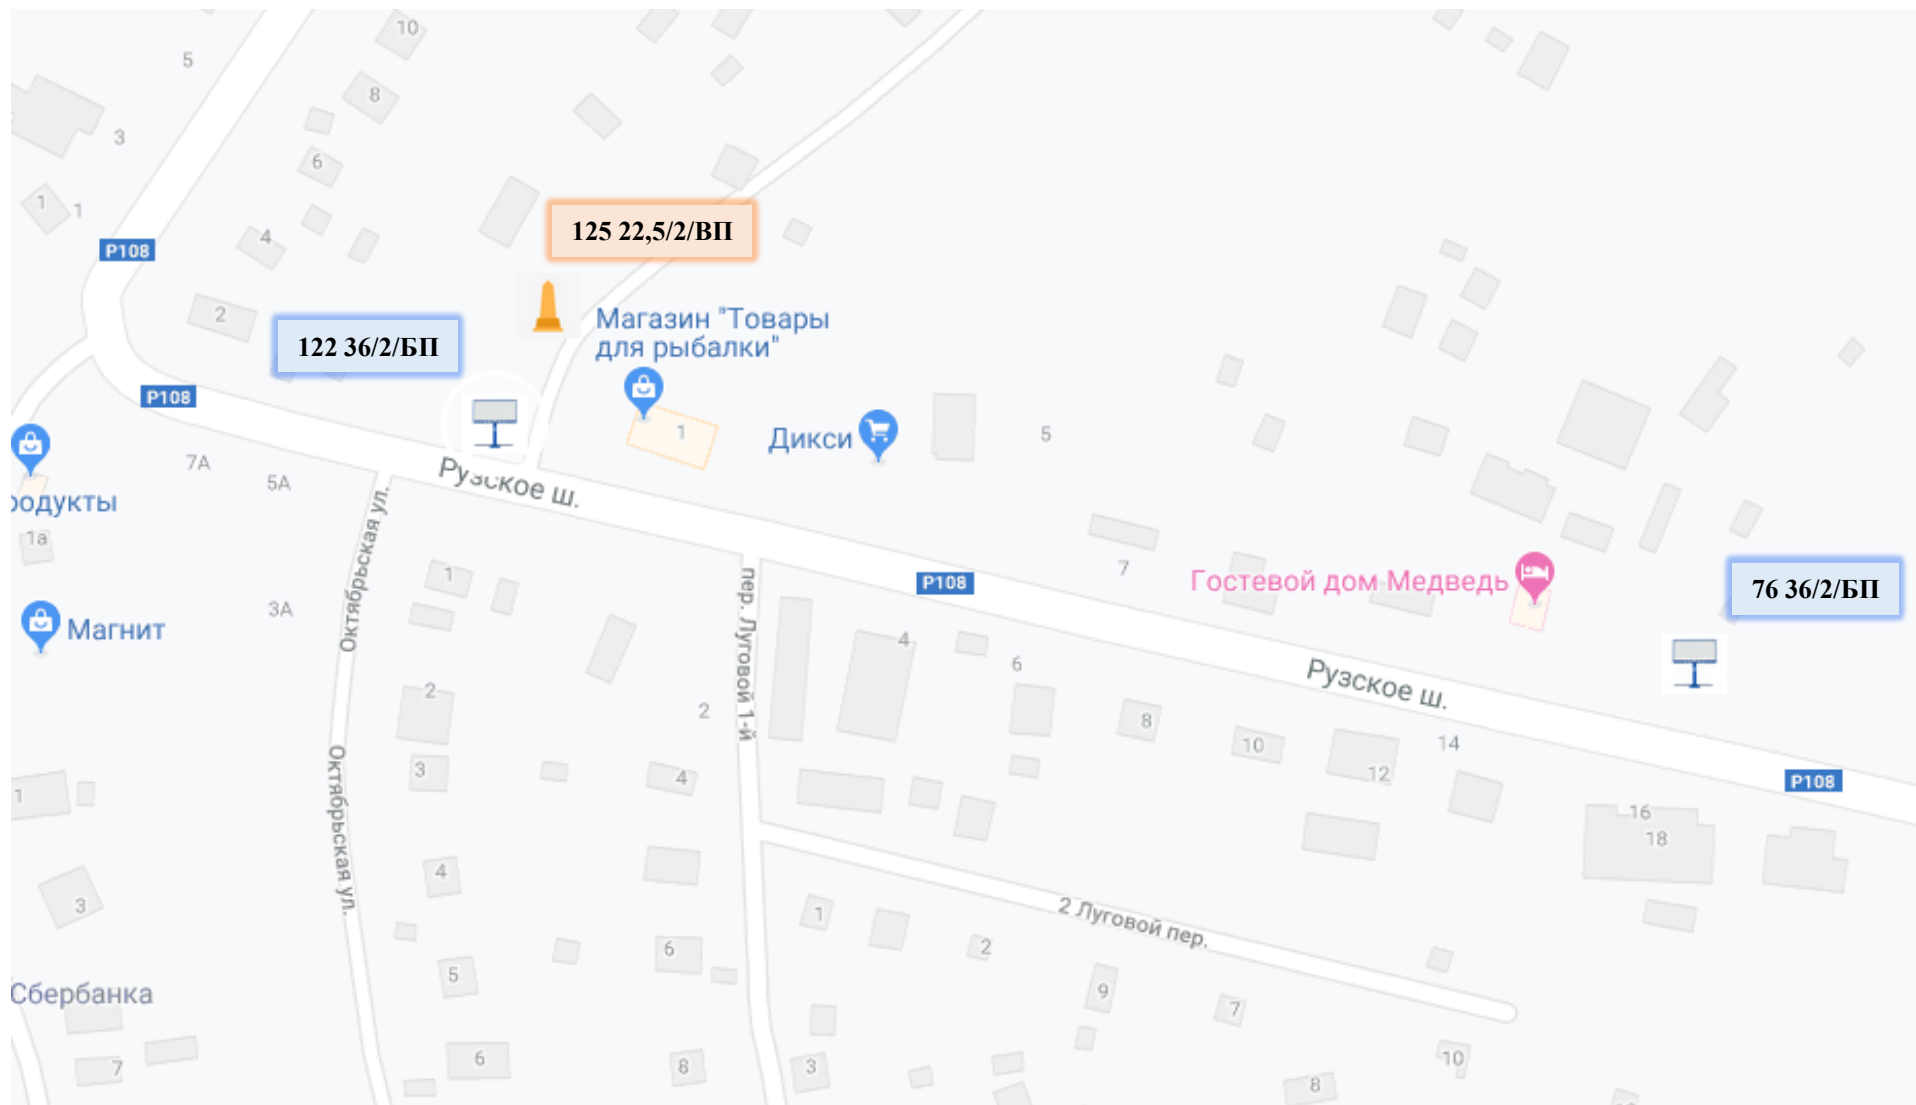




Схема размещения рекламных конструкций на территории Волоколамского муниципального района

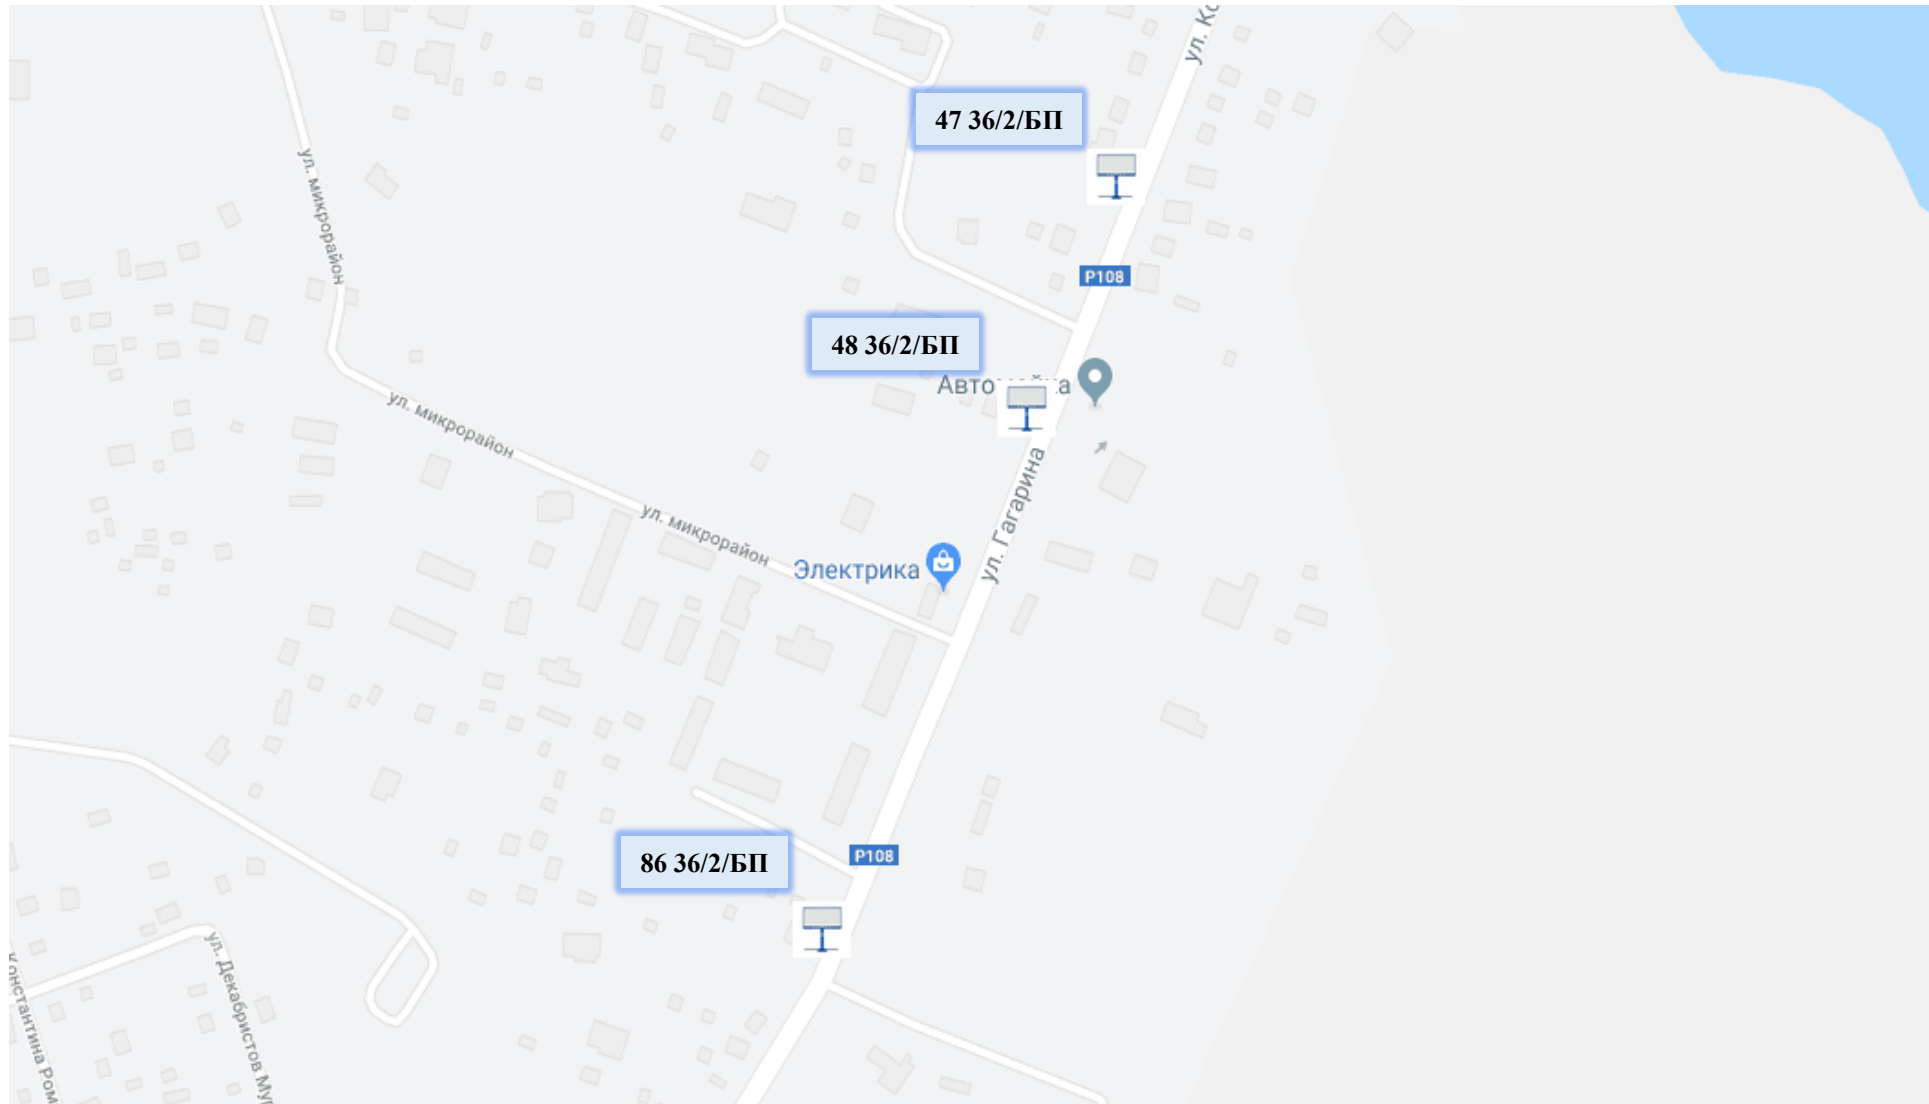




Схема размещения рекламных конструкций на территории Волоколамского муниципального района





Схема размещения рекламных конструкций на территории Волоколамского муниципального района

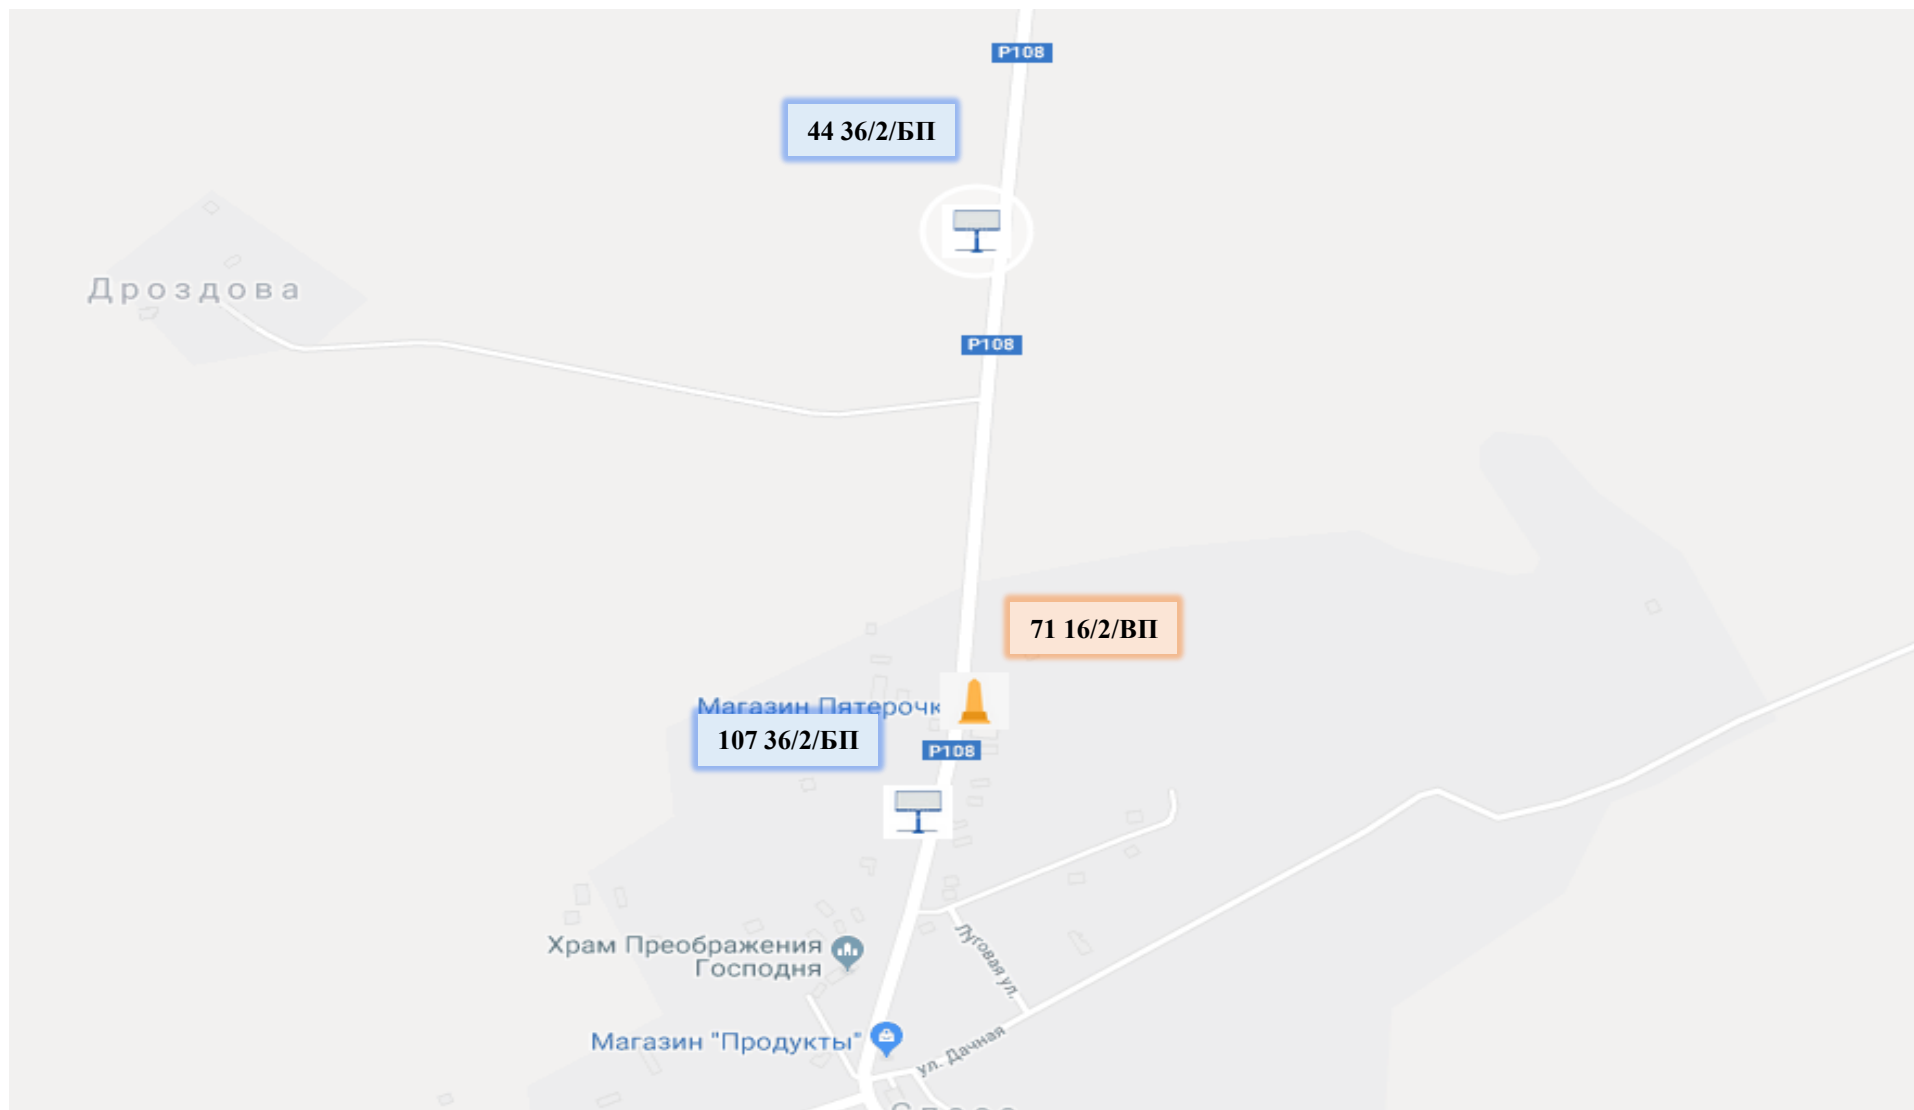




Схема размещения рекламных конструкций на территории Волоколамского муниципального района

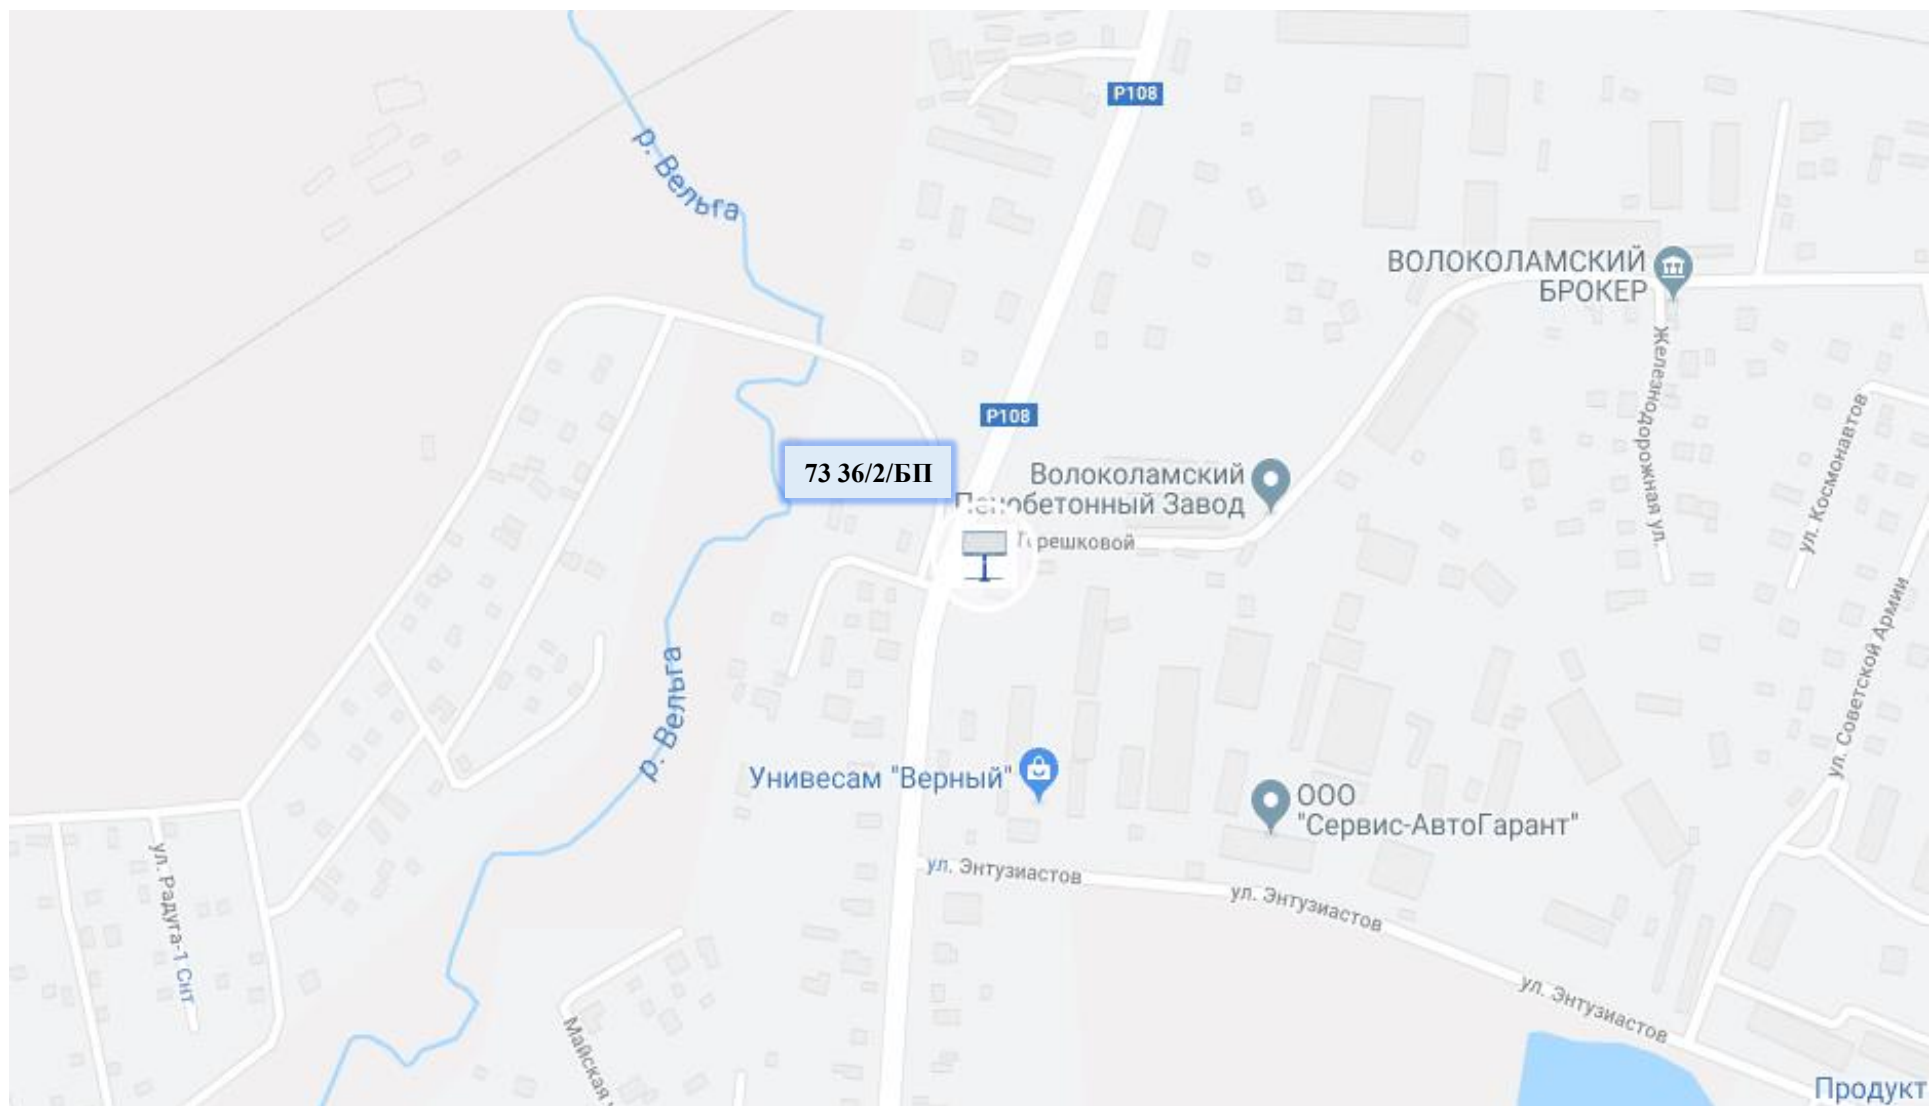




Схема размещения рекламных конструкций на территории Волоколамского муниципального района





Схема размещения рекламных конструкций на территории Волоколамского муниципального района

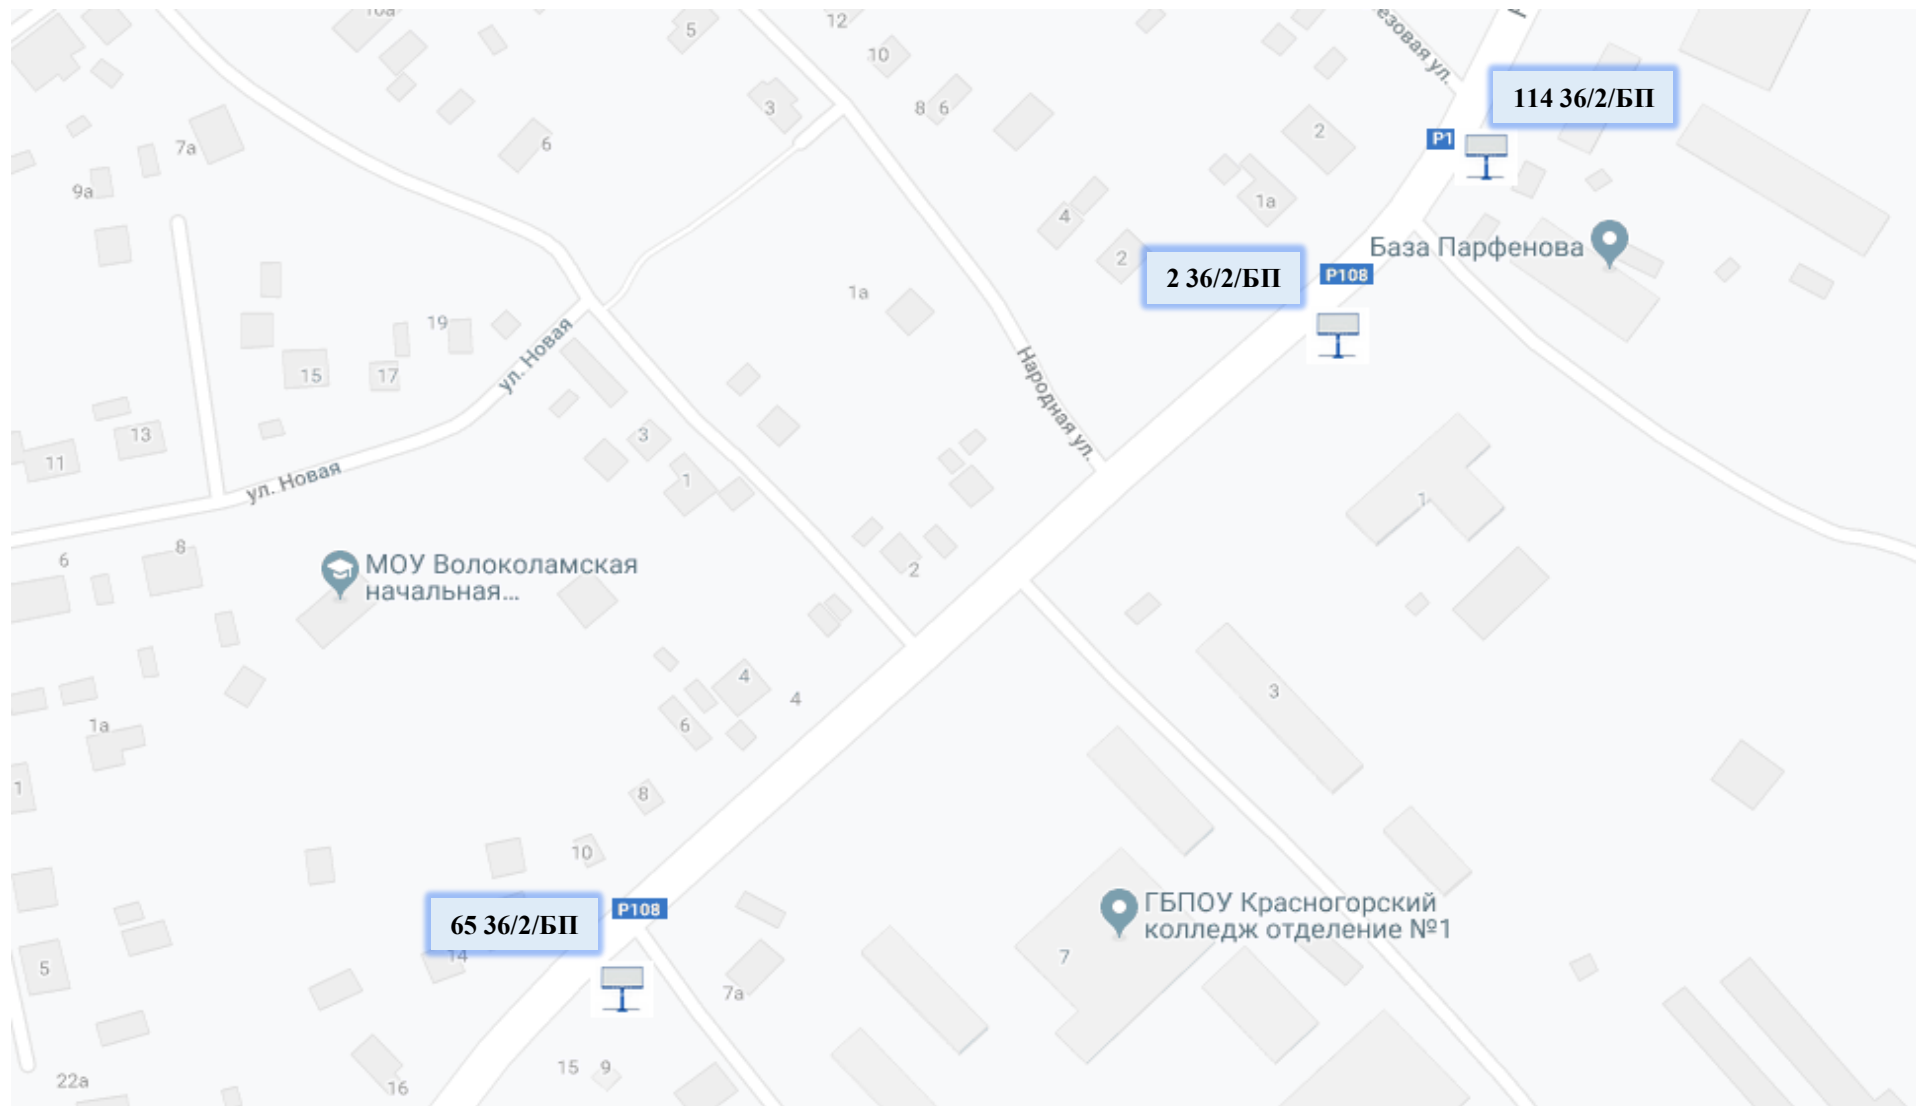




Схема размещения рекламных конструкций на территории Волоколамского муниципального района

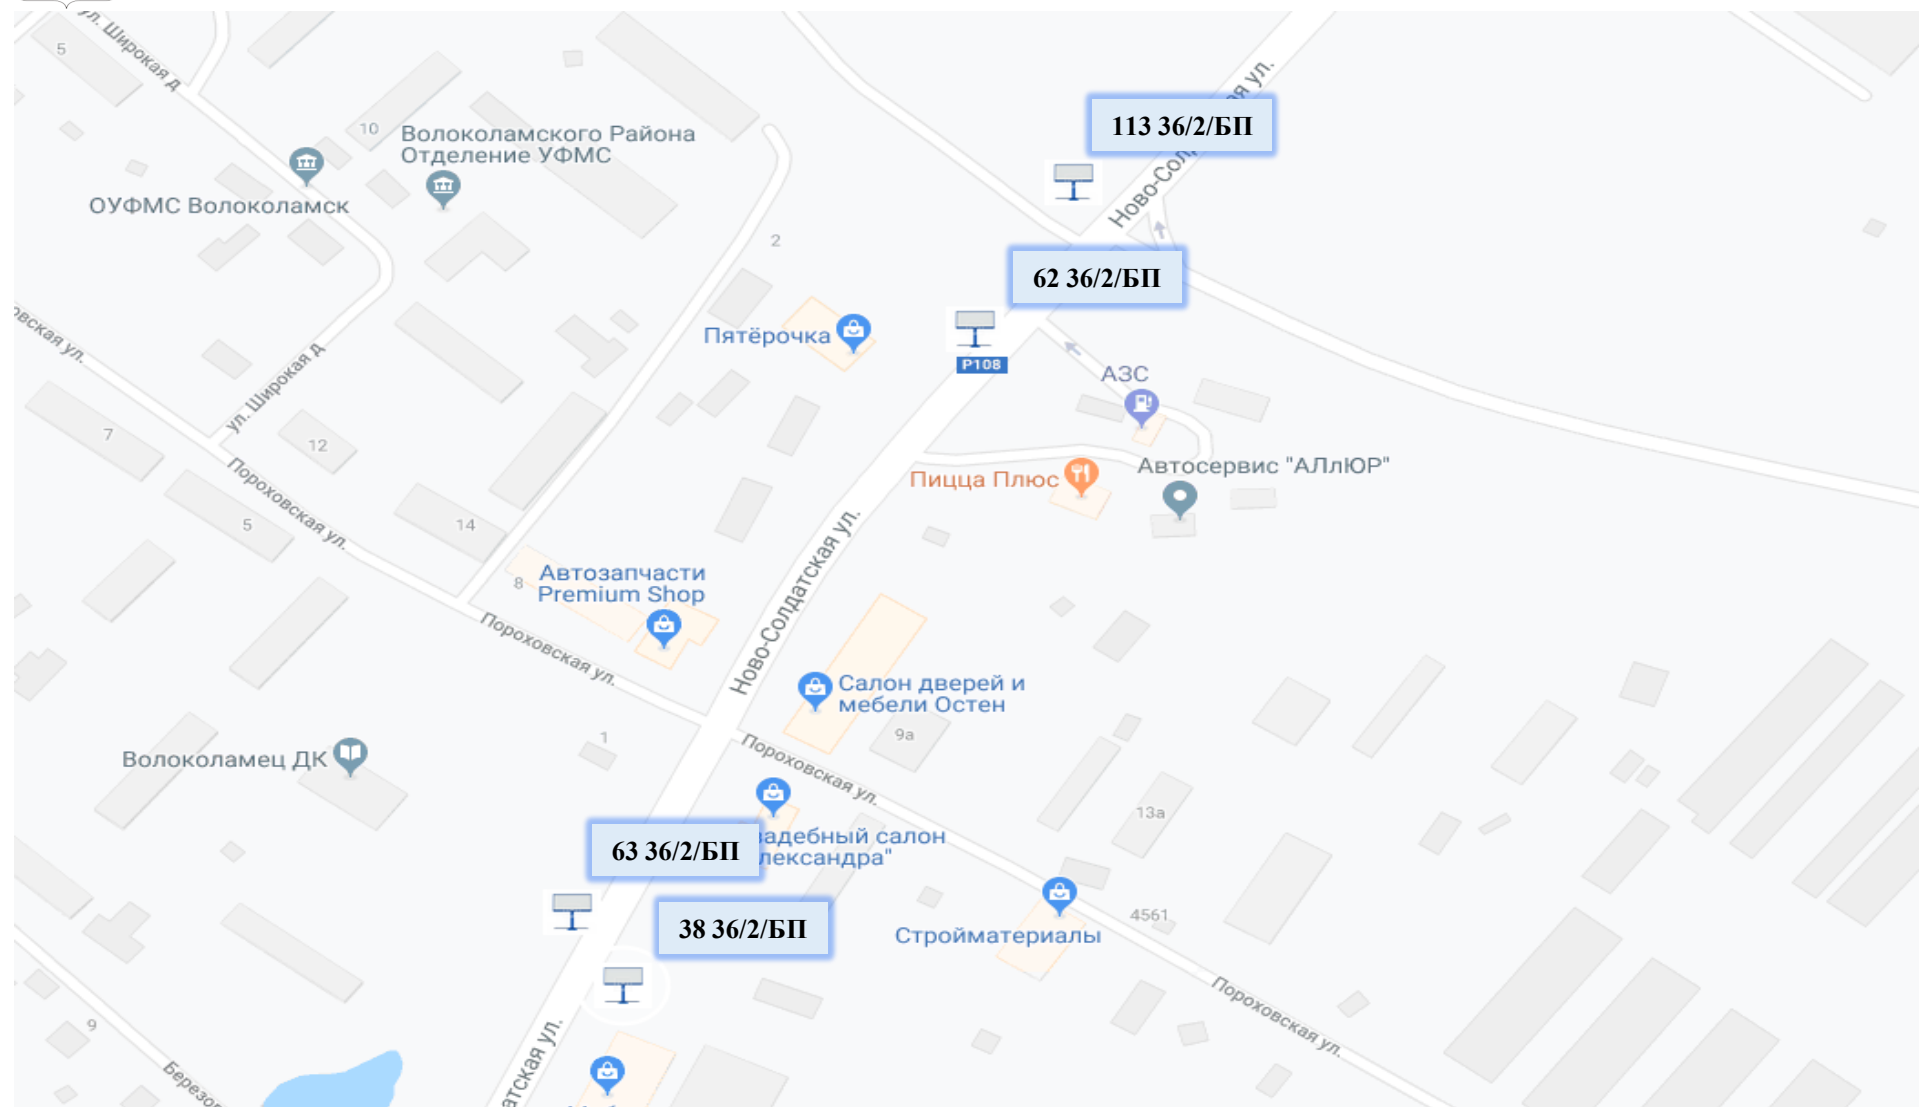




Схема размещения рекламных конструкций на территории Волоколамского муниципального района

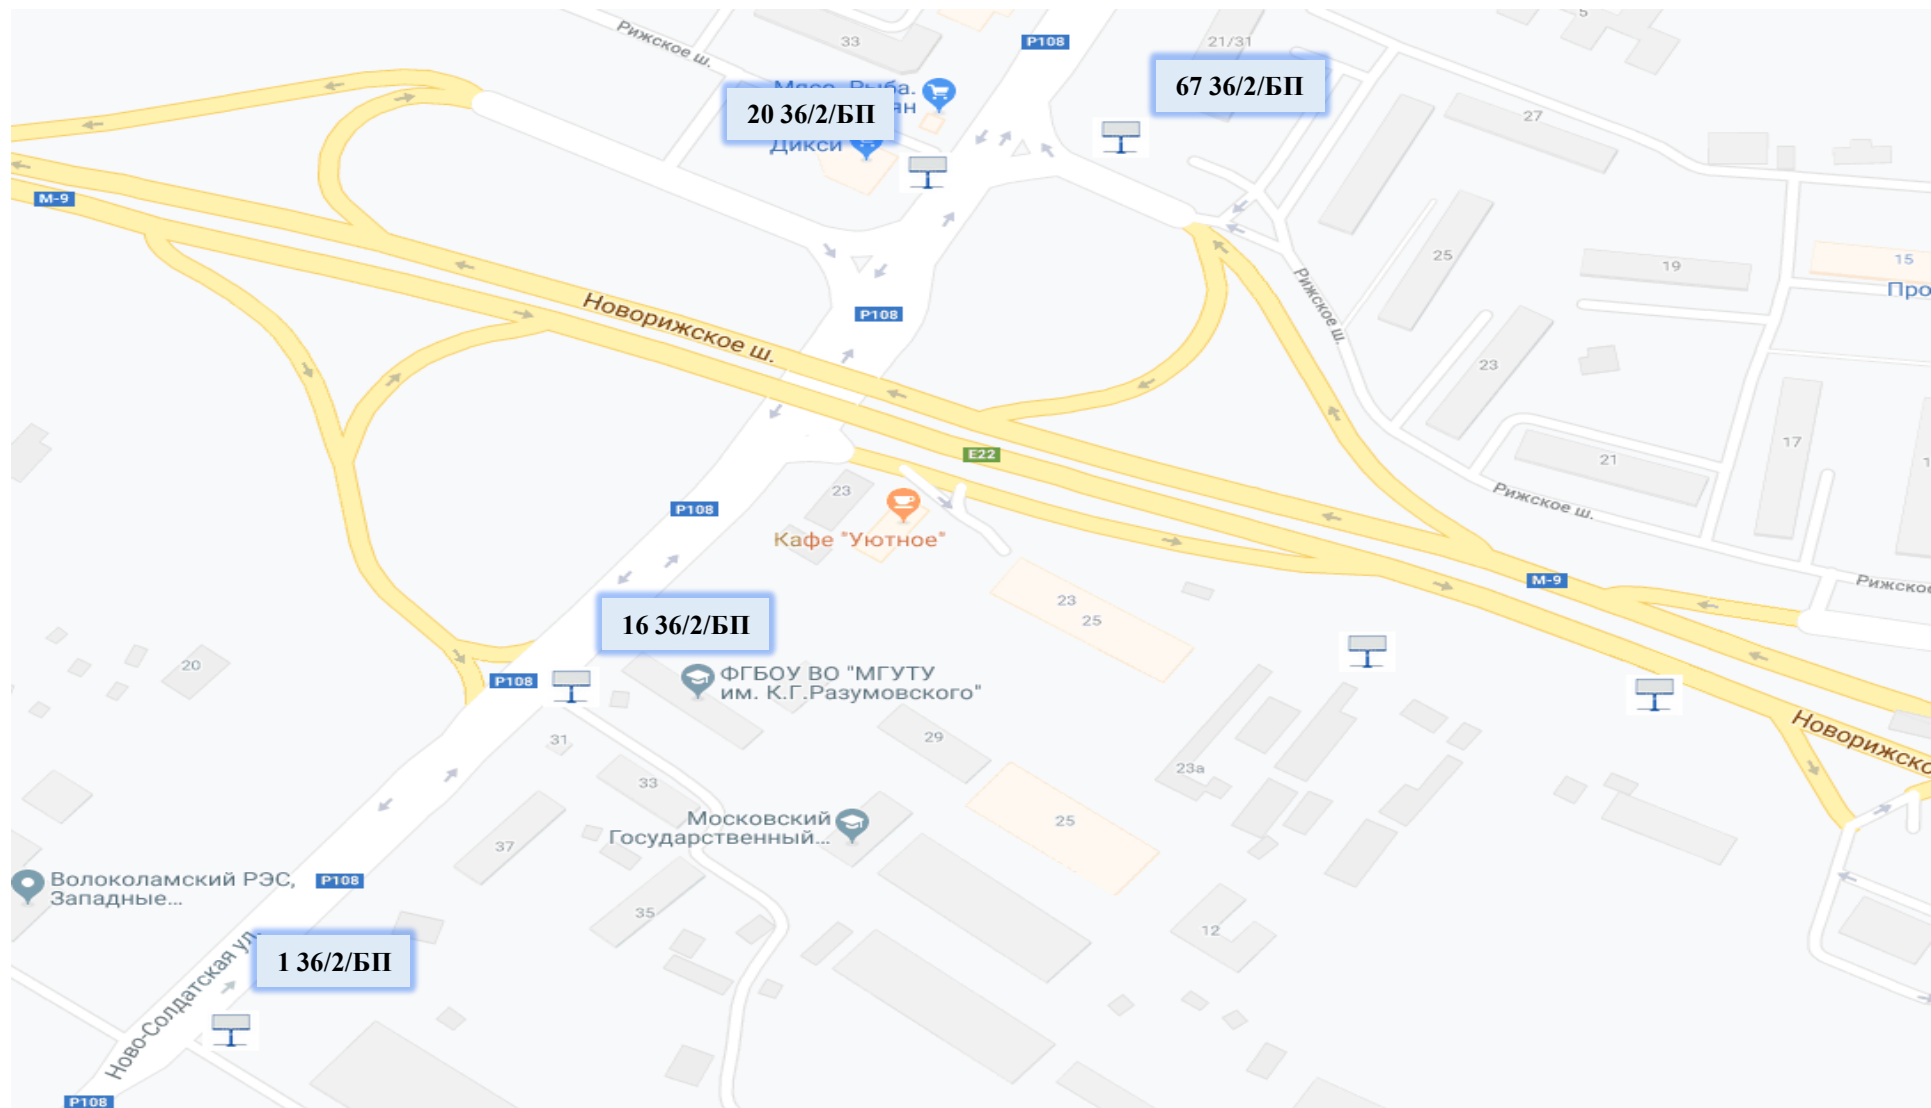




Схема размещения рекламных конструкций на территории Волоколамского муниципального района

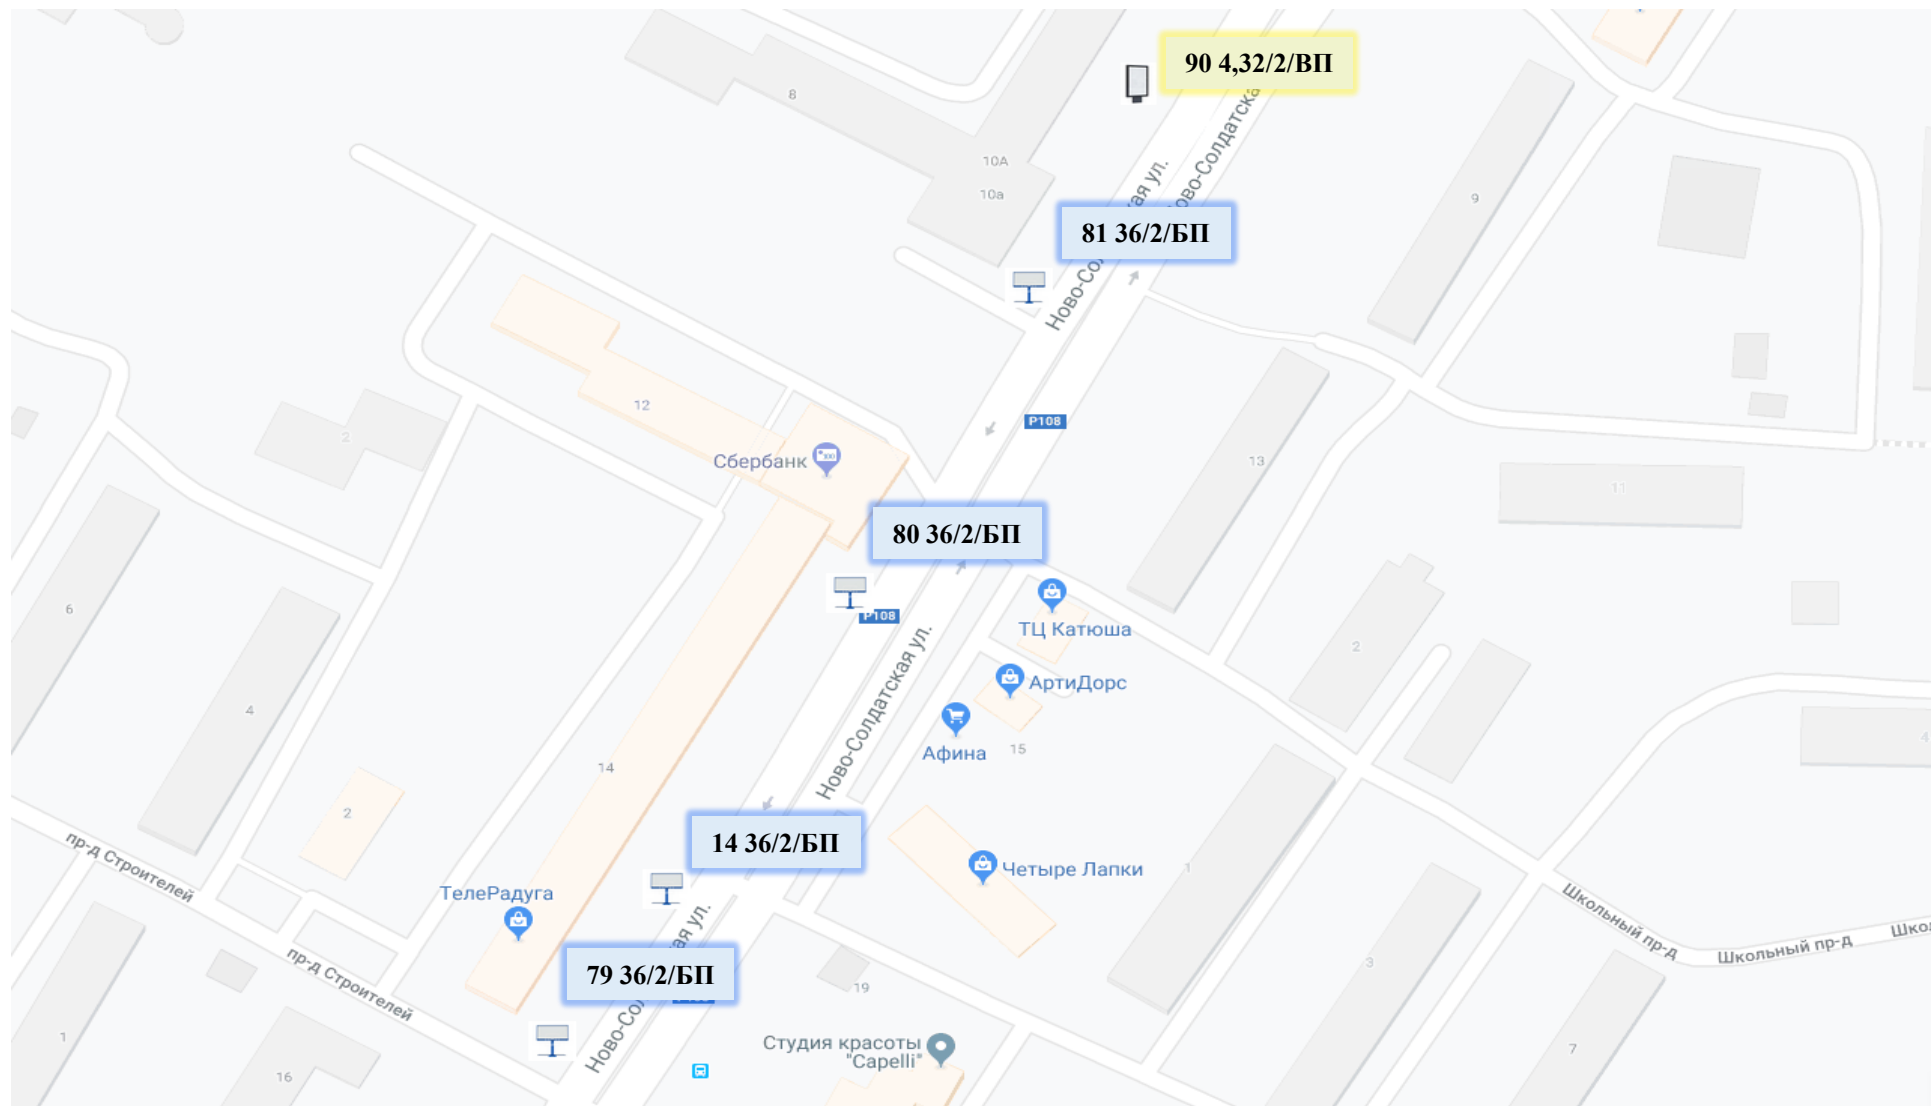




Схема размещения рекламных конструкций на территории Волоколамского муниципального района

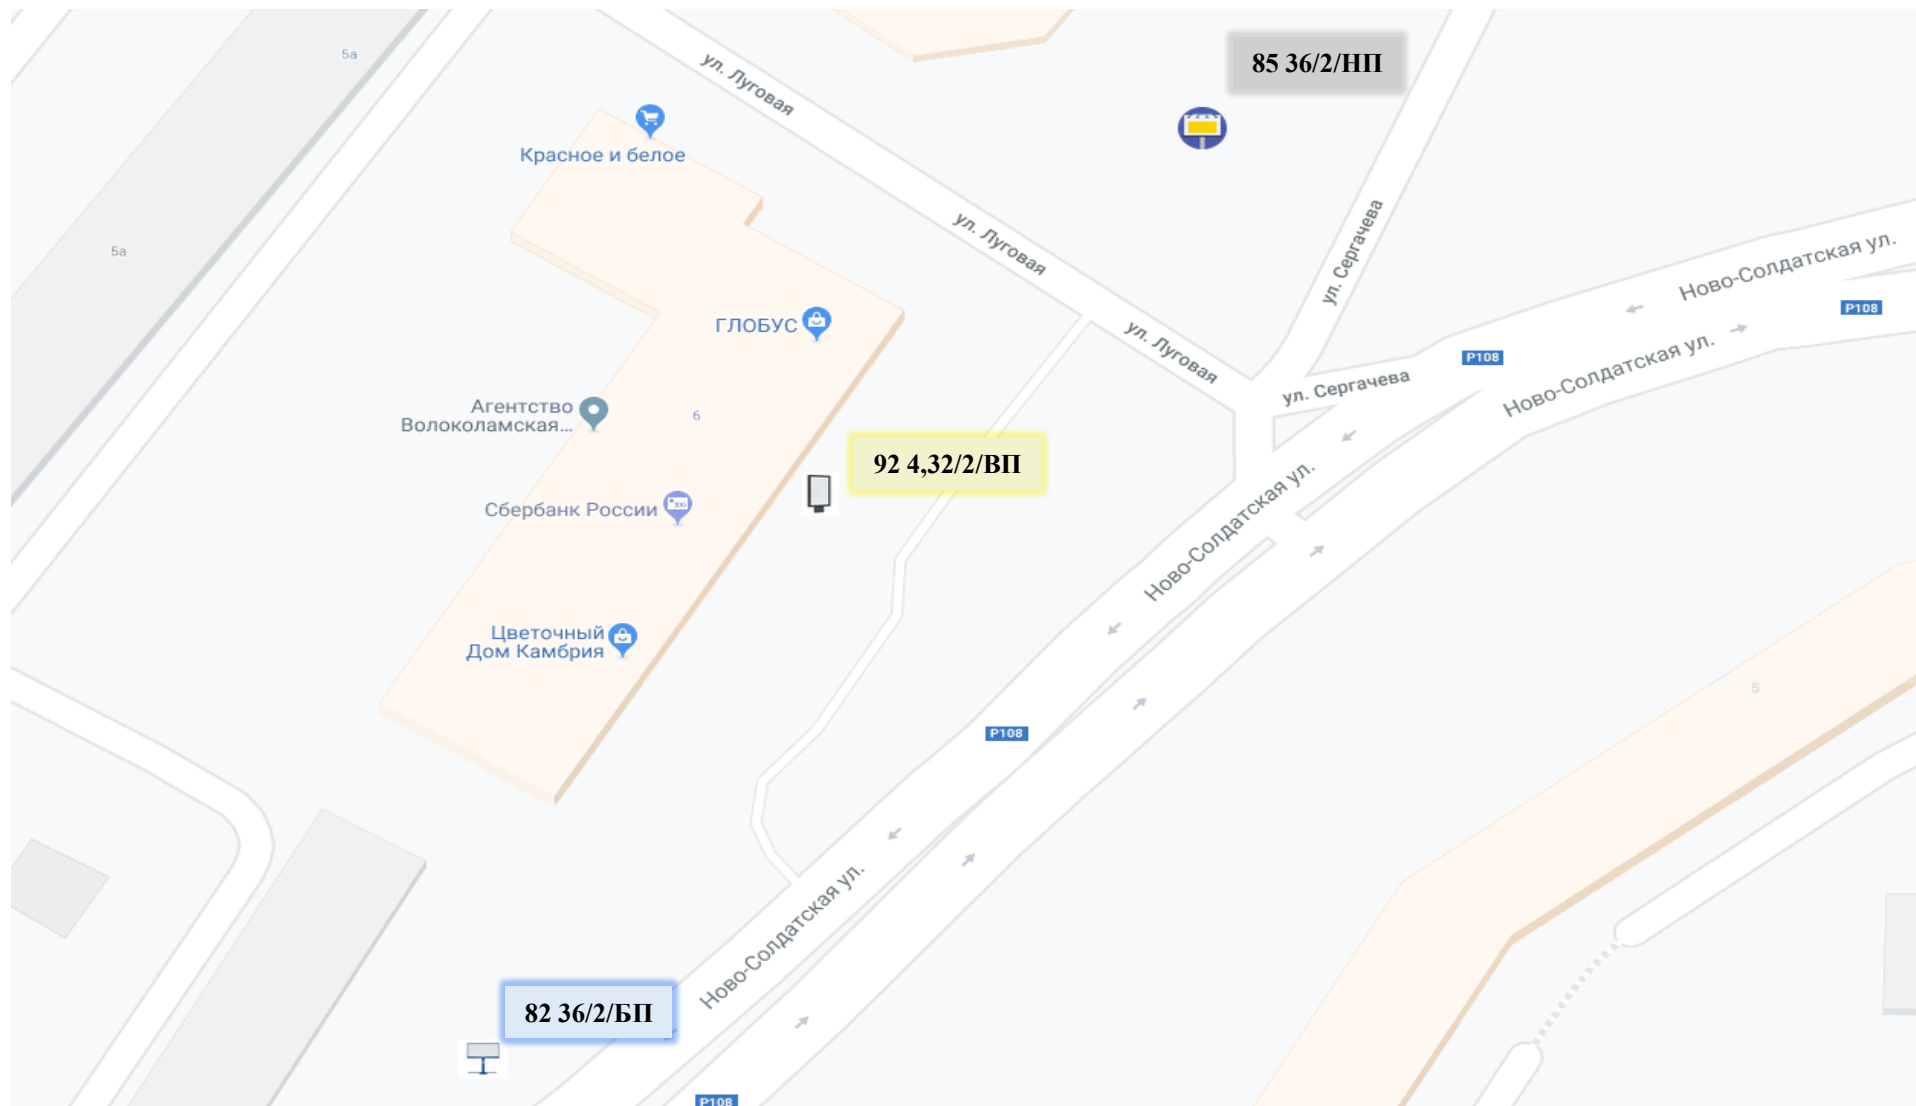




Схема размещения рекламных конструкций на территории Волоколамского муниципального района

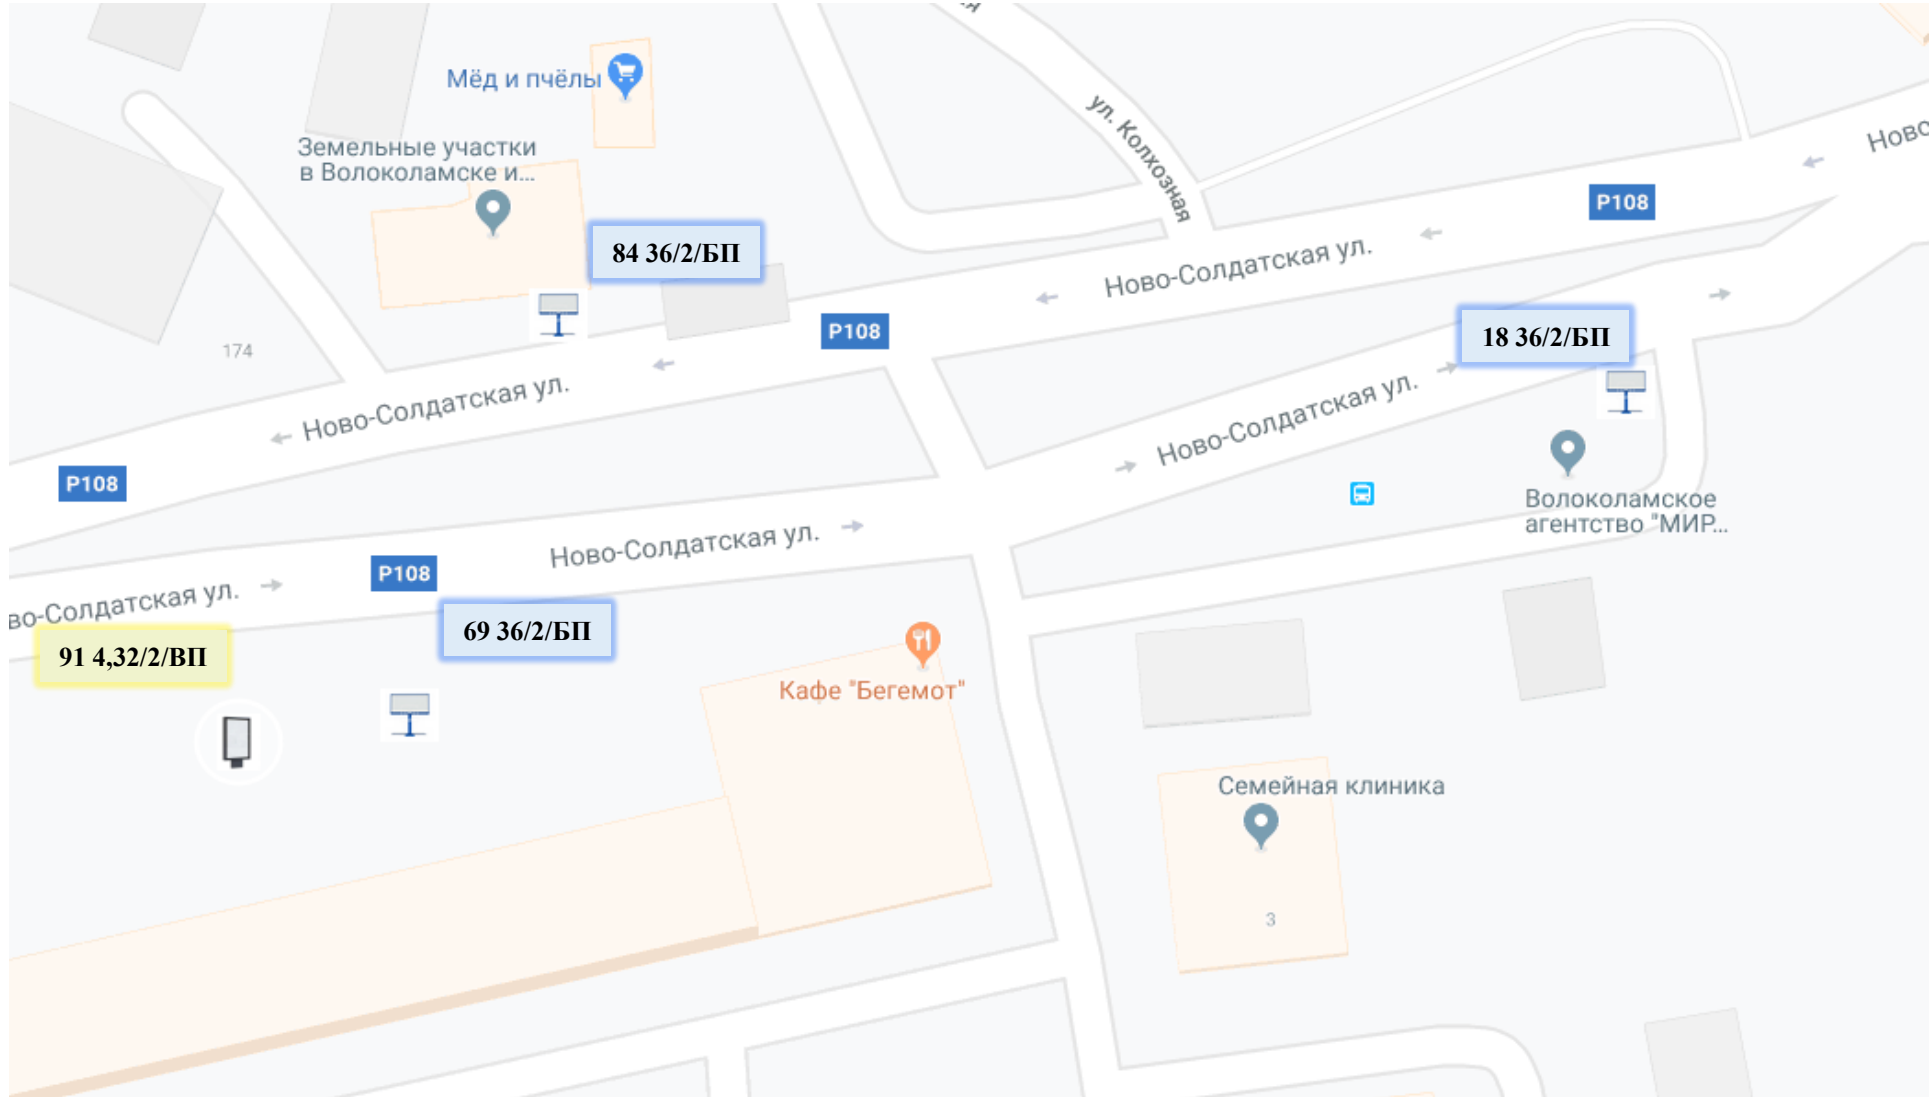




Схема размещения рекламных конструкций на территории Волоколамского муниципального района

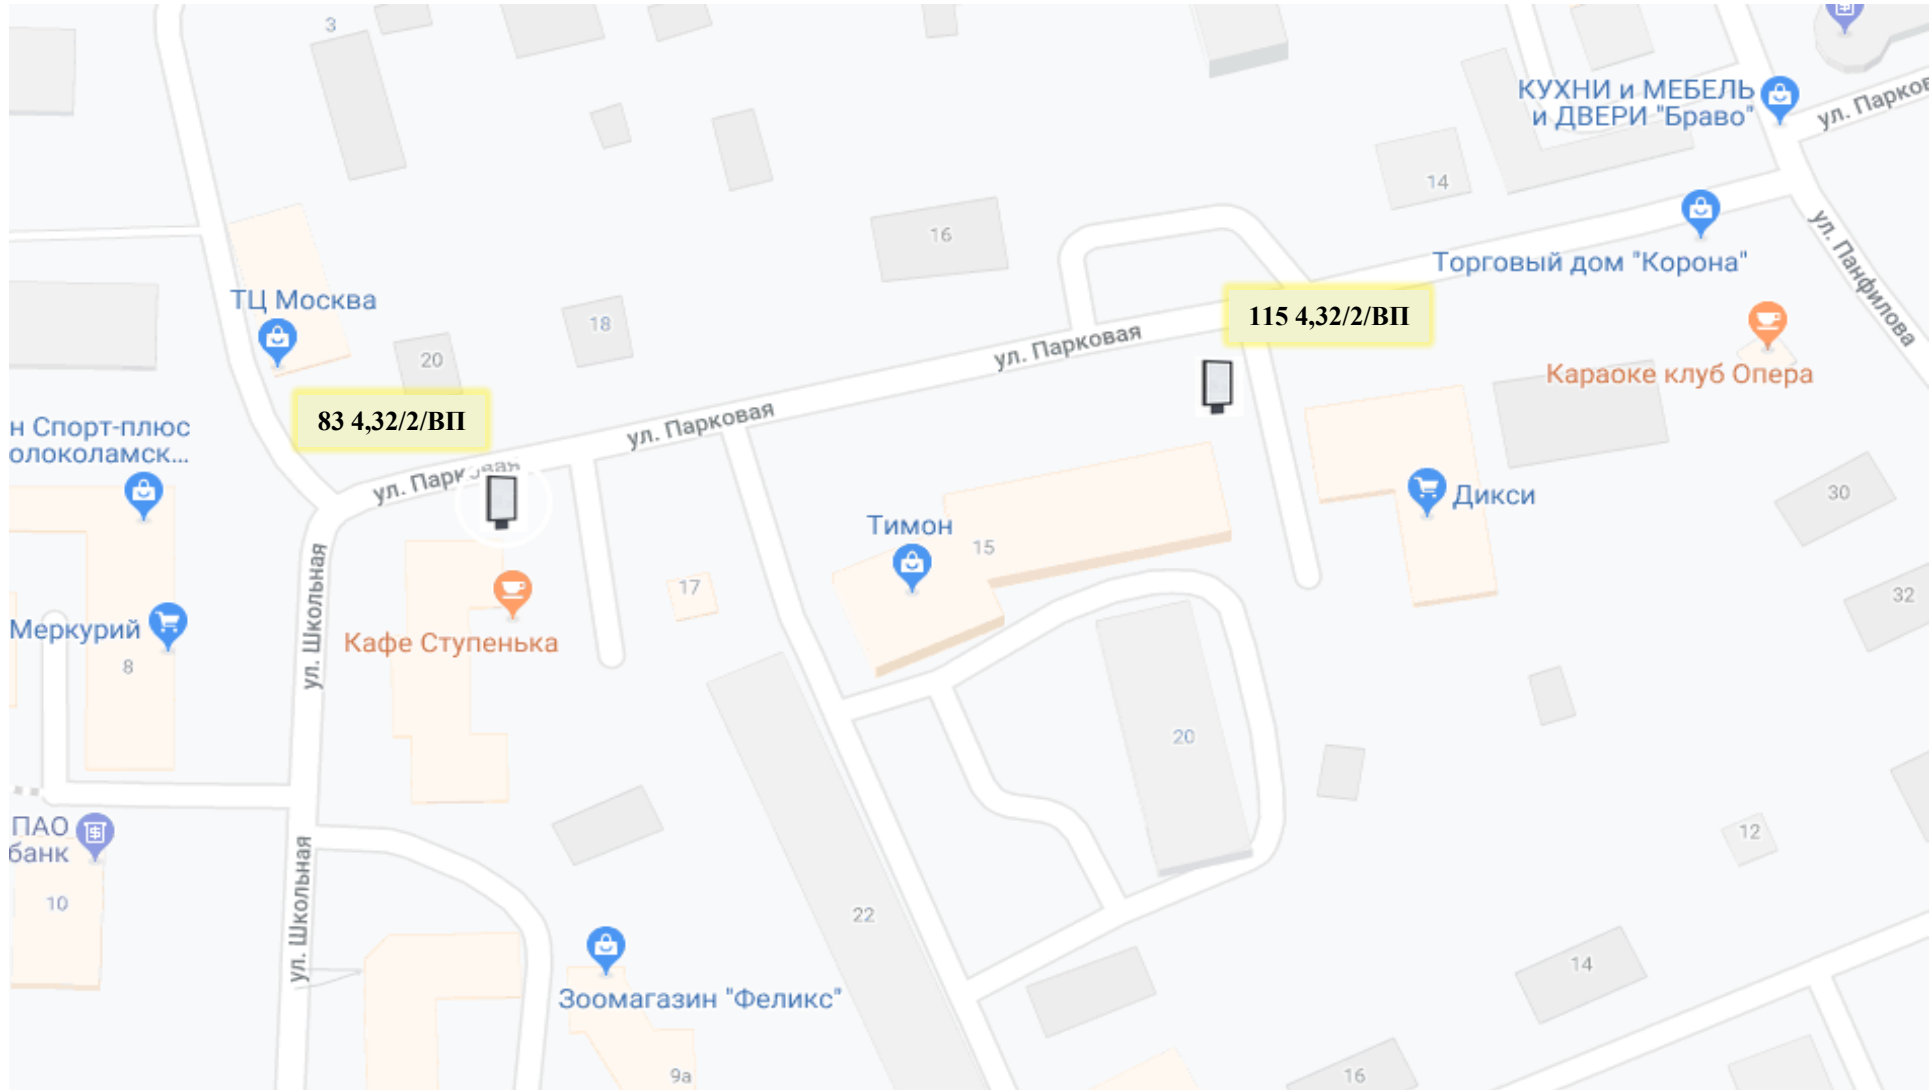




Схема размещения рекламных конструкций на территории Волоколамского муниципального района

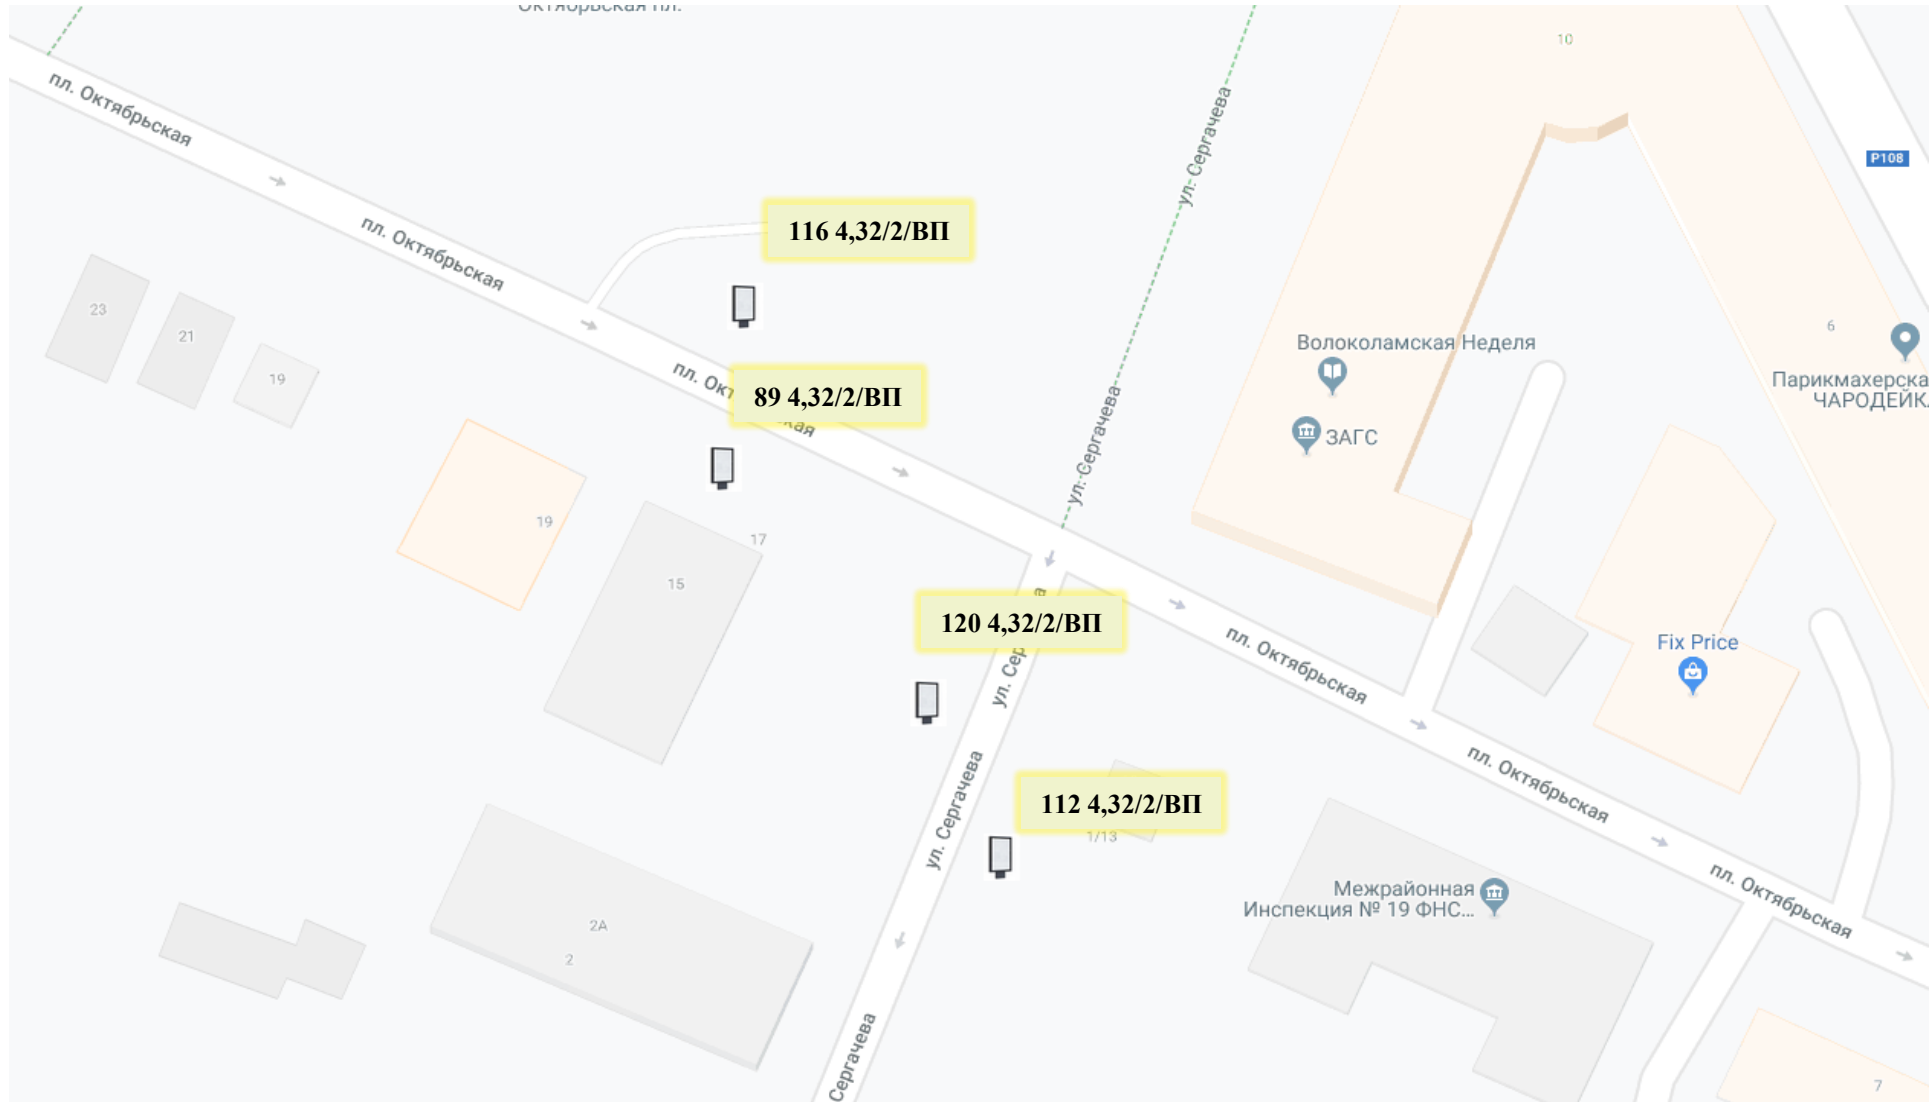
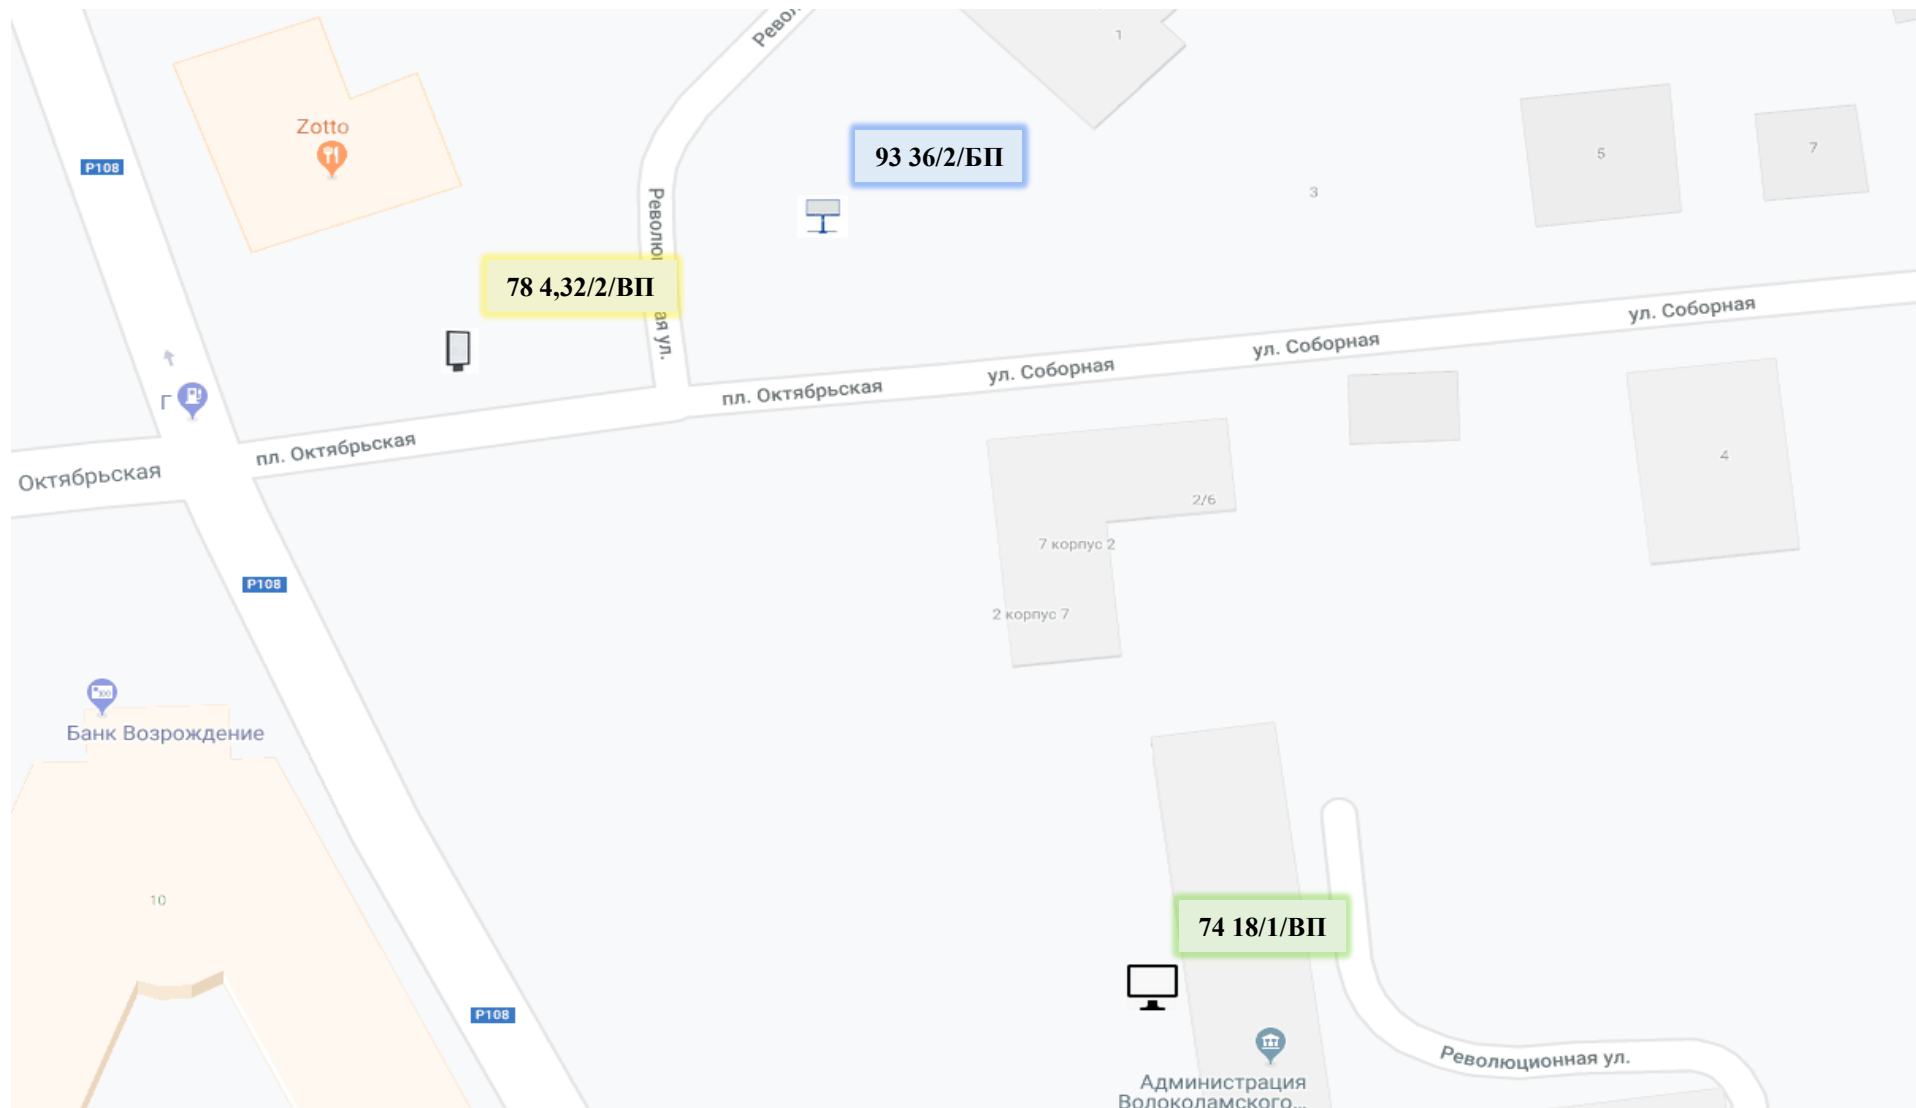




Схема размещения рекламных конструкций на территории Волоколамского муниципального района





**Схема размещения рекламных конструкций на территории
Волоколамского муниципального района**

