

Объект: оурачная зона инженерных коммуникаций,
 для заочисления создания об обслуживании публичного сервиса
 Адрес: Московская область, Волоколамский р-н, ст/ос. Сяское,
 д.Судниково, ул. Почтовая, дом 1А.
 Кадастровый номер земельного участка - 50:07:0080205:158
 Площадь, предпологаемая для использования - 274м²
 Категория земель: Земли населенных пунктов

Условный номер земельного участка 50:07:0080205:3У1

Обозначение земельного участка	Координаты		
	X	Y	Z
1	483591.50	1283884.01	
2	483586.53	1283983.15	
3	483586.26	1283876.41	
4	483584.41	1283970.17	
5	483582.91	1283990.55	
6	483590.41	1283991.87	
7	483591.03	1283876.71	
8	483591.26	1283970.55	

УСЛОВНЫЕ ОБОЗНАЧЕНИЯ

- проектируемая тепловая сеть
 - земельные участки, учтенные в ГКН
 - граница образуемого земельного участка
- 50:07:0080205
- номер кадастрового квартала
 - кадастровый номер земельного участка
 - обозначение вновь образуемого земельного участка

Заказчик _____

(подпись)


(подпись)

(расшифровка подписи)

М.П. (для юридических лиц и индивидуальных предпринимателей)

Графическая информация на картографической основе.
 Система координат: МСК-50
 Масштаб 1:500

Приложение к разрешению
 от _____ № _____

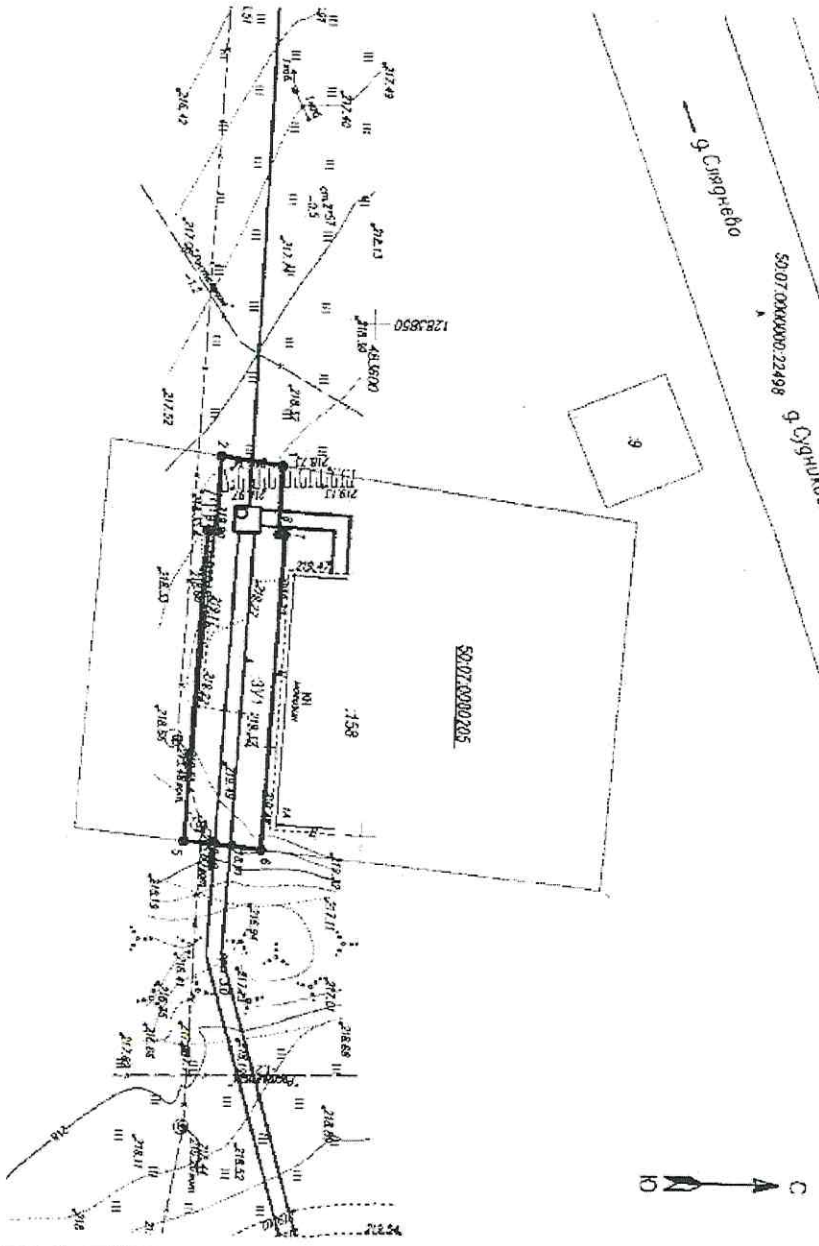

Объект: охранная зона инженерных коммуникаций,
 для заключения соглашения об осуществлении публично-сервитута
 Адрес: Московская область, Волоколамский р-н, с/пос. Спасское,
 д. Судниково, ул. Школьная, дом 10.
 Кадастровый номер земельного участка - 50:07:0080205:288
 Площадь, предположимая для использования - 91 м²
 Категория земель: Земли населенных пунктов

Условный номер земельного участка 50:07:0080205:371

Обозначение кадастровых объектов	Координаты	
№	X	Y
1	483608.38	1283973.50
2	483600.20	1283974.30
3	483594.76	1283999.97
4	483597.66	1283999.72
5	483599.15	1283976.14

УСЛОВНЫЕ ОБОЗНАЧЕНИЯ

- проектируемая тепловая сеть
- земельные участки, упомянутые в ГКН
- граница образуемого земельного участка
- 50:07:0080205:288
- кадастровый номер земельного участка
- 371
- обозначение вновь образуемого земельного участка

Заявитель _____ (полное наименование)
 _____ (подпись)
 _____ (расшифровка подписи)

М.П. (для юридических лиц и индивидуальных предпринимателей)

Графическая информация на картографической основе.
 Система координат: МСК-50
 Масштаб 1:500
 Приложение к разрешению
 от _____ № _____

