

ОПИСАНИЕ МЕСТОПОЛОЖЕНИЯ ГРАНИЦ
Публичный сервитут в целях размещения существующего объекта
электросетевого хозяйства ВЛ 35 кВ Лама-Лотошино
(наименование публичного сервитута (далее - объект))

Раздел 1

Сведения об объекте		
№ п/п	Характеристики объекта	Описание характеристик
1	2	3
1	Местоположение объекта	Московская область, городской округ Волоколамский, городской округ Лотошино
2	Площадь объекта +/- величина погрешности определения площади (Р +/- Дельта Р)	767355 кв.м. ± 307 кв.м.
3	Иные характеристики объекта	Публичный сервитут в целях размещения существующего объекта электросетевого хозяйства ВЛ 35 кВ Лама-Лотошино сроком действия 49 лет в интересах Публичного акционерного общества «Россети Московский регион»

Раздел 2

Сведения о местоположении границ объекта					
1. Система координат <u>МСК-50 (зона 1)</u>					
2. Сведения о характерных точках границ объекта					
Обозначение характерных точек границ	Координаты, м		Метод определения координат характерной точки	Средняя квадратическая погрешность положения характерной точки (Mt), м	Описание обозначения точки на местности (при наличии)
	X	Y			
1	2	3	4	5	6
1	521307.19	1261395.56	Аналитический метод	0.10	-
2	521314.86	1261427.87	Аналитический метод	0.10	-
3	521315.86	1261432.08	Аналитический метод	0.10	-
4	521316.06	1261432.90	Аналитический метод	0.10	-
5	521299.71	1261444.08	Аналитический метод	0.10	-
6	521291.66	1261406.35	Аналитический метод	0.10	-
1	521307.19	1261395.56	Аналитический метод	0.10	-
-	-	-	-	-	-
7	521280.24	1261414.27	Аналитический метод	0.10	-
8	521288.39	1261451.81	Аналитический метод	0.10	-
9	521182.34	1261524.34	Аналитический метод	0.10	-
10	521002.13	1261633.59	Аналитический метод	0.10	-
11	520821.33	1261742.73	Аналитический метод	0.10	-
12	520641.57	1261851.00	Аналитический метод	0.10	-
13	520461.99	1261939.51	Аналитический метод	0.10	-
14	520317.81	1262009.44	Аналитический метод	0.10	-
15	520337.19	1261962.61	Аналитический метод	0.10	-
16	520446.31	1261908.69	Аналитический метод	0.10	-
17	520624.73	1261820.77	Аналитический метод	0.10	-

18	520803.39	1261713.16	Аналитический метод	0.10	-
19	520984.15	1261604.04	Аналитический метод	0.10	-
20	521163.58	1261495.25	Аналитический метод	0.10	-
7	521280.24	1261414.27	Аналитический метод	0.10	-
-	-	-	-	-	-
21	520298.00	1261998.18	Аналитический метод	0.10	-
22	520297.50	1262001.36	Аналитический метод	0.10	-
23	520297.08	1262002.91	Аналитический метод	0.10	-
24	520295.90	1262005.90	Аналитический метод	0.10	-
25	520293.21	1262005.17	Аналитический метод	0.10	-
26	520293.70	1262002.00	Аналитический метод	0.10	-
27	520294.13	1262000.44	Аналитический метод	0.10	-
28	520295.31	1261997.45	Аналитический метод	0.10	-
21	520298.00	1261998.18	Аналитический метод	0.10	-
-	-	-	-	-	-
29	520301.93	1261980.03	Аналитический метод	0.10	-
30	520282.70	1262026.47	Аналитический метод	0.10	-
31	520279.03	1262028.25	Аналитический метод	0.10	-
32	520082.85	1262093.29	Аналитический метод	0.10	-
33	519838.06	1262173.79	Аналитический метод	0.10	-
34	519546.94	1262270.49	Аналитический метод	0.10	-
35	519258.45	1262365.09	Аналитический метод	0.10	-
36	518958.74	1262463.03	Аналитический метод	0.10	-
37	518694.76	1262549.99	Аналитический метод	0.10	-
38	518413.54	1262625.45	Аналитический метод	0.10	-
39	518120.30	1262702.38	Аналитический метод	0.10	-
40	517852.71	1262771.92	Аналитический метод	0.10	-
41	517572.04	1262844.54	Аналитический метод	0.10	-
42	517291.68	1262917.37	Аналитический метод	0.10	-
43	517003.97	1262992.84	Аналитический метод	0.10	-
44	516739.64	1263061.06	Аналитический метод	0.10	-
45	516447.89	1263137.51	Аналитический метод	0.10	-
46	516158.12	1263213.05	Аналитический метод	0.10	-
47	515884.41	1263283.93	Аналитический метод	0.10	-
48	515589.74	1263360.11	Аналитический метод	0.10	-
49	515292.49	1263437.36	Аналитический метод	0.10	-
50	515004.71	1263511.07	Аналитический метод	0.10	-
51	514766.07	1263572.20	Аналитический метод	0.10	-
52	514470.43	1263648.14	Аналитический метод	0.10	-
53	514256.99	1263704.99	Аналитический метод	0.10	-
54	514125.61	1263801.85	Аналитический метод	0.10	-
55	514112.54	1263768.85	Аналитический метод	0.10	-
56	514241.09	1263673.42	Аналитический метод	0.10	-
57	514462.01	1263615.16	Аналитический метод	0.10	-
58	514757.78	1263539.19	Аналитический метод	0.10	-
59	514996.42	1263478.06	Аналитический метод	0.10	-
60	515284.15	1263404.36	Аналитический метод	0.10	-
61	515581.37	1263327.12	Аналитический метод	0.10	-
62	515876.05	1263250.93	Аналитический метод	0.10	-
63	516149.73	1263180.06	Аналитический метод	0.10	-
64	516439.46	1263104.53	Аналитический метод	0.10	-
65	516731.24	1263028.08	Аналитический метод	0.10	-

66	516995.57	1262959.86	Аналитический метод	0.10	-
67	517283.26	1262884.39	Аналитический метод	0.10	-
68	517563.67	1262811.55	Аналитический метод	0.10	-
69	517844.34	1262738.93	Аналитический метод	0.10	-
70	518111.91	1262669.40	Аналитический метод	0.10	-
71	518405.03	1262592.49	Аналитический метод	0.10	-
72	518684.79	1262517.44	Аналитический метод	0.10	-
73	518948.00	1262430.73	Аналитический метод	0.10	-
74	519247.73	1262332.78	Аналитический метод	0.10	-
75	519536.15	1262238.21	Аналитический метод	0.10	-
76	519827.25	1262141.52	Аналитический метод	0.10	-
77	520072.17	1262060.38	Аналитический метод	0.10	-
78	520266.54	1261997.51	Аналитический метод	0.10	-
29	520301.93	1261980.03	Аналитический метод	0.10	-
-	-	-	-	-	-
79	514089.99	1263785.60	Аналитический метод	0.10	-
80	514103.02	1263818.52	Аналитический метод	0.10	-
81	514077.09	1263837.63	Аналитический метод	0.10	-
82	513850.50	1264004.99	Аналитический метод	0.10	-
83	513848.18	1264006.70	Аналитический метод	0.10	-
84	513821.65	1264026.29	Аналитический метод	0.10	-
85	513590.22	1264196.76	Аналитический метод	0.10	-
86	513526.47	1264244.10	Аналитический метод	0.10	-
87	513524.49	1264245.57	Аналитический метод	0.10	-
88	513474.56	1264282.64	Аналитический метод	0.10	-
89	513472.10	1264284.47	Аналитический метод	0.10	-
90	513416.82	1264325.51	Аналитический метод	0.10	-
91	513415.47	1264326.51	Аналитический метод	0.10	-
92	513329.71	1264390.19	Аналитический метод	0.10	-
93	513264.04	1264438.57	Аналитический метод	0.10	-
94	513260.89	1264440.89	Аналитический метод	0.10	-
95	513099.58	1264559.73	Аналитический метод	0.10	-
96	512848.61	1264744.28	Аналитический метод	0.10	-
97	512589.82	1264935.15	Аналитический метод	0.10	-
98	512358.37	1265106.21	Аналитический метод	0.10	-
99	512142.97	1265266.53	Аналитический метод	0.10	-
100	511894.07	1265452.03	Аналитический метод	0.10	-
101	511644.71	1265636.24	Аналитический метод	0.10	-
102	511540.20	1265712.95	Аналитический метод	0.10	-
103	511549.69	1265664.37	Аналитический метод	0.10	-
104	511624.56	1265608.73	Аналитический метод	0.10	-
105	511873.87	1265424.57	Аналитический метод	0.10	-
106	512122.73	1265239.10	Аналитический метод	0.10	-
107	512338.18	1265078.74	Аналитический метод	0.10	-
108	512569.68	1264907.64	Аналитический метод	0.10	-
109	512828.51	1264716.75	Аналитический метод	0.10	-
110	513079.47	1264532.20	Аналитический метод	0.10	-
111	513247.80	1264408.19	Аналитический метод	0.10	-
112	513250.75	1264406.02	Аналитический метод	0.10	-
113	513309.55	1264362.70	Аналитический метод	0.10	-
114	513395.72	1264298.72	Аналитический метод	0.10	-
115	513397.06	1264297.72	Аналитический метод	0.10	-

116	513451.11	1264257.59	Аналитический метод	0.10	-
117	513453.80	1264255.59	Аналитический метод	0.10	-
118	513503.31	1264218.83	Аналитический метод	0.10	-
119	513505.74	1264217.03	Аналитический метод	0.10	-
120	513570.06	1264169.26	Аналитический метод	0.10	-
121	513801.53	1263998.77	Аналитический метод	0.10	-
122	513829.74	1263977.94	Аналитический метод	0.10	-
123	513831.83	1263976.40	Аналитический метод	0.10	-
124	513854.78	1263959.44	Аналитический метод	0.10	-
125	513863.49	1263953.01	Аналитический метод	0.10	-
126	514056.93	1263810.14	Аналитический метод	0.10	-
79	514089.99	1263785.60	Аналитический метод	0.10	-
-	-	-	-	-	-
127	511523.40	1265683.90	Аналитический метод	0.10	-
128	511517.54	1265713.90	Аналитический метод	0.10	-
129	511512.90	1265727.46	Аналитический метод	0.10	-
130	511509.65	1265734.33	Аналитический метод	0.10	-
131	511509.34	1265735.60	Аналитический метод	0.10	-
132	511487.12	1265751.91	Аналитический метод	0.10	-
133	511278.88	1265908.08	Аналитический метод	0.10	-
134	511076.10	1266057.37	Аналитический метод	0.10	-
135	510843.36	1266228.90	Аналитический метод	0.10	-
136	510836.54	1266233.97	Аналитический метод	0.10	-
137	510832.69	1266236.83	Аналитический метод	0.10	-
138	510675.60	1266353.73	Аналитический метод	0.10	-
139	510631.29	1266386.64	Аналитический метод	0.10	-
140	510622.87	1266383.99	Аналитический метод	0.10	-
141	510591.59	1266373.69	Аналитический метод	0.10	-
142	510655.38	1266326.28	Аналитический метод	0.10	-
143	510788.54	1266227.20	Аналитический метод	0.10	-
144	510792.51	1266224.24	Аналитический метод	0.10	-
145	510823.18	1266201.42	Аналитический метод	0.10	-
146	511055.99	1266029.84	Аналитический метод	0.10	-
147	511258.69	1265880.60	Аналитический метод	0.10	-
148	511467.17	1265725.69	Аналитический метод	0.10	-
127	511523.40	1265683.90	Аналитический метод	0.10	-
-	-	-	-	-	-
149	510571.97	1266388.28	Аналитический метод	0.10	-
150	510604.91	1266398.95	Аналитический метод	0.10	-
151	510607.47	1266399.76	Аналитический метод	0.10	-
152	510611.76	1266401.16	Аналитический метод	0.10	-
153	510431.53	1266535.09	Аналитический метод	0.10	-
154	510204.87	1266703.44	Аналитический метод	0.10	-
155	509992.26	1266860.52	Аналитический метод	0.10	-
156	509796.95	1267005.05	Аналитический метод	0.10	-
157	509584.93	1267161.59	Аналитический метод	0.10	-
158	509385.02	1267310.39	Аналитический метод	0.10	-
159	509137.41	1267493.66	Аналитический метод	0.10	-
160	508922.41	1267652.30	Аналитический метод	0.10	-
161	508687.90	1267828.78	Аналитический метод	0.10	-
162	508460.93	1267996.83	Аналитический метод	0.10	-
163	508209.36	1268183.10	Аналитический метод	0.10	-


164	508107.63	1268258.42	Аналитический метод	0.10	-
165	507984.78	1268349.38	Аналитический метод	0.10	-
166	507759.79	1268515.97	Аналитический метод	0.10	-
167	507675.87	1268578.11	Аналитический метод	0.10	-
168	507564.63	1268660.47	Аналитический метод	0.10	-
169	507352.10	1268817.83	Аналитический метод	0.10	-
170	507113.78	1268994.29	Аналитический метод	0.10	-
171	506871.22	1269173.89	Аналитический метод	0.10	-
172	506630.55	1269352.40	Аналитический метод	0.10	-
173	506404.33	1269521.48	Аналитический метод	0.10	-
174	506166.30	1269700.06	Аналитический метод	0.10	-
175	505997.24	1269826.35	Аналитический метод	0.10	-
176	505778.39	1269990.32	Аналитический метод	0.10	-
177	505677.09	1270066.97	Аналитический метод	0.10	-
178	505673.65	1270069.57	Аналитический метод	0.10	-
179	505575.42	1270143.90	Аналитический метод	0.10	-
180	505739.80	1270271.01	Аналитический метод	0.10	-
181	505740.45	1270271.51	Аналитический метод	0.10	-
182	505746.87	1270276.52	Аналитический метод	0.10	-
183	505923.15	1270414.16	Аналитический метод	0.10	-
184	506076.69	1270534.71	Аналитический метод	0.10	-
185	506244.52	1270663.45	Аналитический метод	0.10	-
186	506512.46	1270723.33	Аналитический метод	0.10	-
187	506767.26	1270778.57	Аналитический метод	0.10	-
188	506970.34	1270823.93	Аналитический метод	0.10	-
189	507228.59	1270879.52	Аналитический метод	0.10	-
190	507502.68	1270939.61	Аналитический метод	0.10	-
191	507766.89	1270997.31	Аналитический метод	0.10	-
192	507976.06	1271043.08	Аналитический метод	0.10	-
193	508258.46	1271105.04	Аналитический метод	0.10	-
194	508527.51	1271163.74	Аналитический метод	0.10	-
195	508806.18	1271224.72	Аналитический метод	0.10	-
196	509040.85	1271276.07	Аналитический метод	0.10	-
197	509108.98	1271290.68	Аналитический метод	0.10	-
198	509114.51	1271291.86	Аналитический метод	0.10	-
199	509176.86	1271305.23	Аналитический метод	0.10	-
200	509187.32	1271307.47	Аналитический метод	0.10	-
201	509236.18	1271317.95	Аналитический метод	0.10	-
202	509242.55	1271319.32	Аналитический метод	0.10	-
203	509322.18	1271336.39	Аналитический метод	0.10	-
204	509492.02	1271490.65	Аналитический метод	0.10	-
205	509669.05	1271649.29	Аналитический метод	0.10	-
206	509820.80	1271785.28	Аналитический метод	0.10	-
207	509822.33	1271786.65	Аналитический метод	0.10	-
208	509852.37	1271813.57	Аналитический метод	0.10	-
209	509874.96	1271833.50	Аналитический метод	0.10	-
210	509878.95	1271837.02	Аналитический метод	0.10	-
211	509882.18	1271839.87	Аналитический метод	0.10	-
212	509885.25	1271842.57	Аналитический метод	0.10	-
213	509986.43	1271931.83	Аналитический метод	0.10	-
214	510011.21	1271938.54	Аналитический метод	0.10	-
215	510000.00	1271966.59	Аналитический метод	0.10	-

216	509971.83	1271958.95	Аналитический метод	0.10	-
217	509921.36	1271914.43	Аналитический метод	0.10	-
218	509915.62	1271909.37	Аналитический метод	0.10	-
219	509914.08	1271908.01	Аналитический метод	0.10	-
220	509906.46	1271901.28	Аналитический метод	0.10	-
221	509866.59	1271866.12	Аналитический метод	0.10	-
222	509864.59	1271864.35	Аналитический метод	0.10	-
223	509832.44	1271835.99	Аналитический метод	0.10	-
224	509649.03	1271671.64	Аналитический метод	0.10	-
225	509471.92	1271512.93	Аналитический метод	0.10	-
226	509307.99	1271364.03	Аналитический метод	0.10	-
227	509203.47	1271341.62	Аналитический метод	0.10	-
228	509195.30	1271339.87	Аналитический метод	0.10	-
229	509149.04	1271329.95	Аналитический метод	0.10	-
230	509139.72	1271327.95	Аналитический метод	0.10	-
231	509132.77	1271326.46	Аналитический метод	0.10	-
232	509034.49	1271305.39	Аналитический метод	0.10	-
233	508799.77	1271254.02	Аналитический метод	0.10	-
234	508521.10	1271193.05	Аналитический метод	0.10	-
235	508252.05	1271134.35	Аналитический метод	0.10	-
236	507969.63	1271072.38	Аналитический метод	0.10	-
237	507760.48	1271026.61	Аналитический метод	0.10	-
238	507496.28	1270968.92	Аналитический метод	0.10	-
239	507222.23	1270908.84	Аналитический метод	0.10	-
240	506963.92	1270853.23	Аналитический метод	0.10	-
241	506760.81	1270807.87	Аналитический метод	0.10	-
242	506506.01	1270752.63	Аналитический метод	0.10	-
243	506231.52	1270691.28	Аналитический метод	0.10	-
244	506058.30	1270558.41	Аналитический метод	0.10	-
245	505904.66	1270437.78	Аналитический метод	0.10	-
246	505761.06	1270325.67	Аналитический метод	0.10	-
247	505756.18	1270321.86	Аналитический метод	0.10	-
248	505722.04	1270295.20	Аналитический метод	0.10	-
249	505521.36	1270140.02	Аналитический метод	0.10	-
250	505662.79	1270034.22	Аналитический метод	0.10	-
251	505666.29	1270031.60	Аналитический метод	0.10	-
252	505757.96	1269963.03	Аналитический метод	0.10	-
253	505976.85	1269799.03	Аналитический метод	0.10	-
254	506145.90	1269672.74	Аналитический метод	0.10	-
255	506383.93	1269494.17	Аналитический метод	0.10	-
256	506610.21	1269325.03	Аналитический метод	0.10	-
257	506850.94	1269146.48	Аналитический метод	0.10	-
258	507093.51	1268966.88	Аналитический метод	0.10	-
259	507331.83	1268790.42	Аналитический метод	0.10	-
260	507544.37	1268633.06	Аналитический метод	0.10	-
261	507659.84	1268547.56	Аналитический метод	0.10	-
262	507739.53	1268488.55	Аналитический метод	0.10	-
263	507964.51	1268321.97	Аналитический метод	0.10	-
264	508082.22	1268234.82	Аналитический метод	0.10	-
265	508189.10	1268155.69	Аналитический метод	0.10	-
266	508440.66	1267969.42	Аналитический метод	0.10	-
267	508667.54	1267801.43	Аналитический метод	0.10	-

268	508902.07	1267624.94	Аналитический метод	0.10	-
269	509117.26	1267466.16	Аналитический метод	0.10	-
270	509364.82	1267282.93	Аналитический метод	0.10	-
271	509564.75	1267134.12	Аналитический метод	0.10	-
272	509776.80	1266977.55	Аналитический метод	0.10	-
273	509972.11	1266833.03	Аналитический метод	0.10	-
274	510184.69	1266675.96	Аналитический метод	0.10	-
3. Сведения о характерных точках части (частей) границы объекта					
Обозначение характерных точек части границы	Координаты, м		Метод определения координат характерной точки	Средняя квадратическая погрешность положения характерной точки (Mt), м	Описание обозначения точки на местности (при наличии)
	X	Y			
1	2	3	4	5	6
-	-	-	-	-	-

Раздел 3

Сведения о местоположении измененных (уточненных) границ объекта							
1. Система координат <u>МСК-50 (зона 1)</u>							
2. Сведения о характерных точках границ объекта							
Обозначение характерных точек границ	Существующие координаты, м		Измененные (уточненные) координаты, м		Метод определения координат характерной точки	Средняя квадратическая погрешность положения характерной точки (Mt), м	Описание обозначения точки на местности (при наличии)
	X	Y	X	Y			
1	2	3	4	5	6	7	8
-	-	-	-	-	-	-	-
3. Сведения о характерных точках части (частей) границы объекта							
-	-	-	-	-	-	-	-

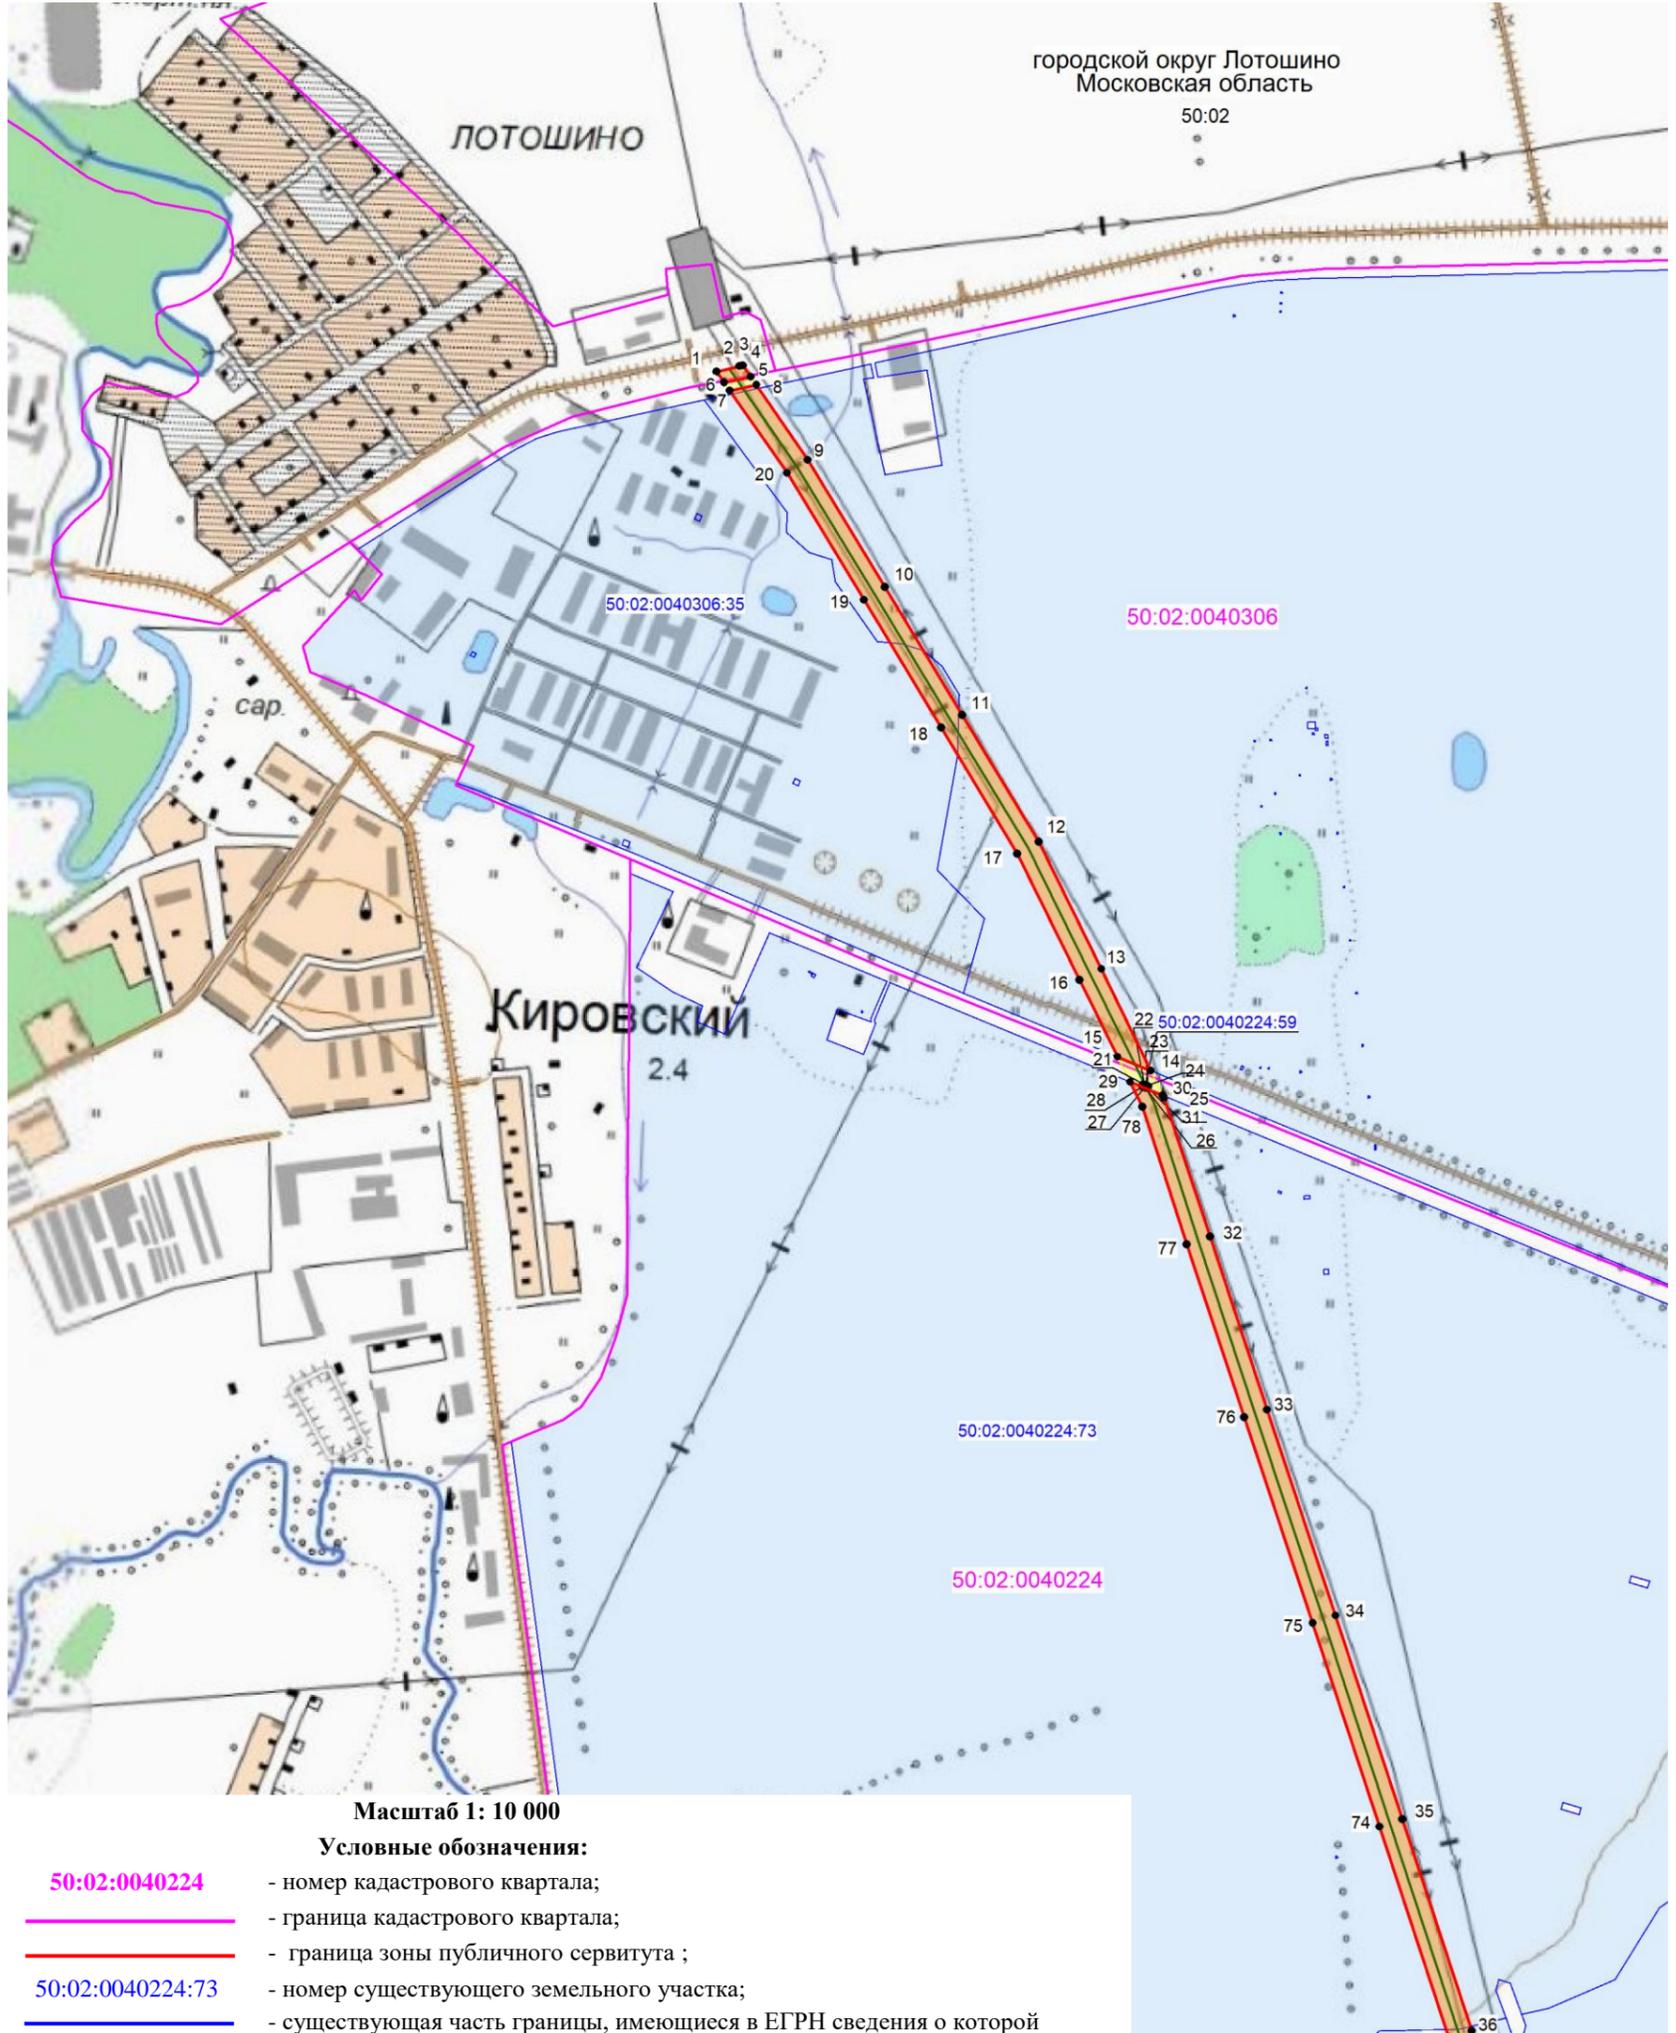

Масштаб 1: 10 000


Условные обозначения:

- 50:02:0040224 - номер кадастрового квартала;
- граница кадастрового квартала;
- граница зоны публичного сервитута ;
- 50:02:0040224:73 - номер существующего земельного участка;
- существующая часть границы, имеющиеся в ЕГРН сведения о которой достаточны для определения ее местоположения;
- проектное местоположение инженерного сооружения.
- граница охранной зоны
- 1 - поворотная точка границы публичного сервитута объекта.



Подписано: *Елена Вячеславовна Хурчак* (кадастровый инженер Хурчак Е.В.)
 Место: *Елена Вячеславовна Хурчак* (подпись, составившего описание местоположения границ объекта)

Дата 28.01.2021

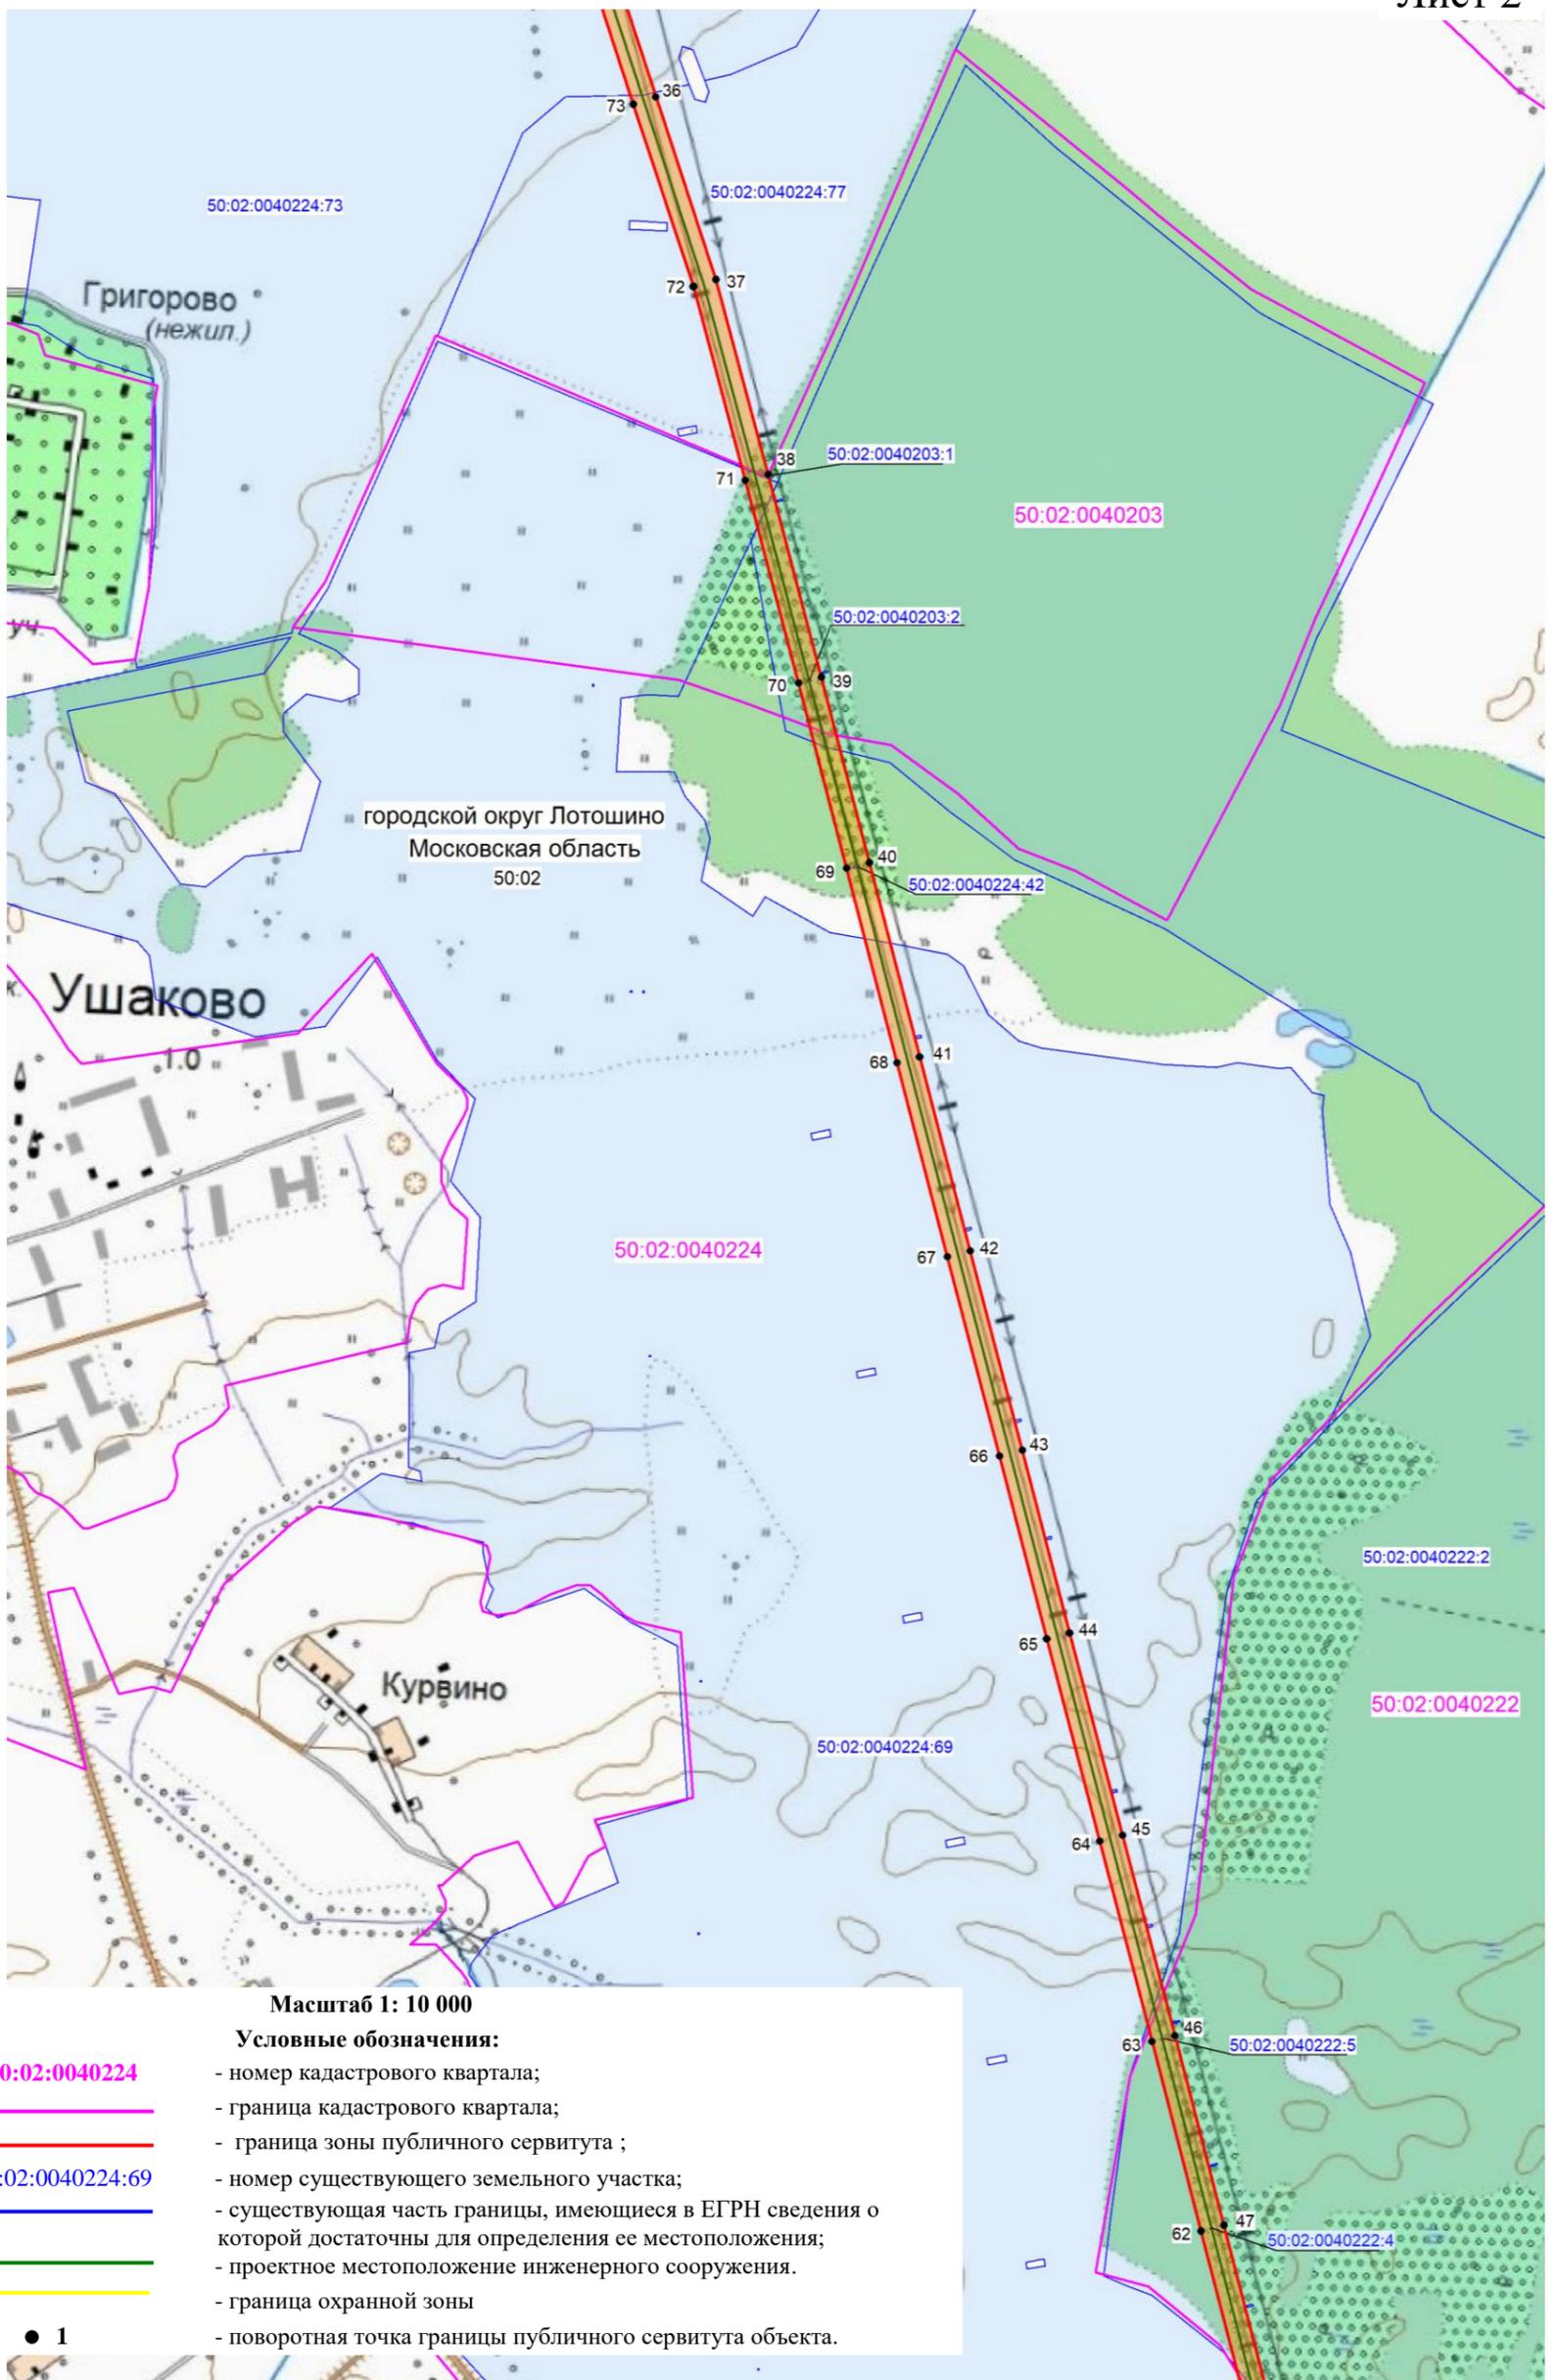

Масштаб 1: 10 000


Условные обозначения:

- 50:02:0040224 - номер кадастрового квартала;
- граница кадастрового квартала;
- граница зоны публичного сервитута ;
- 50:02:0040224:69 - номер существующего земельного участка;
- существующая часть границы, имеющиеся в ЕГРН сведения о которой достаточны для определения ее местоположения;
- проектное местоположение инженерного сооружения.
- граница охранной зоны
- 1 - поворотная точка границы публичного сервитута объекта.



Подписано: кадастровый инженер Хурчак Е.В.)
 Место составления: *лицо, составившего описание местоположения границ объекта*

Дата 28.01.2021

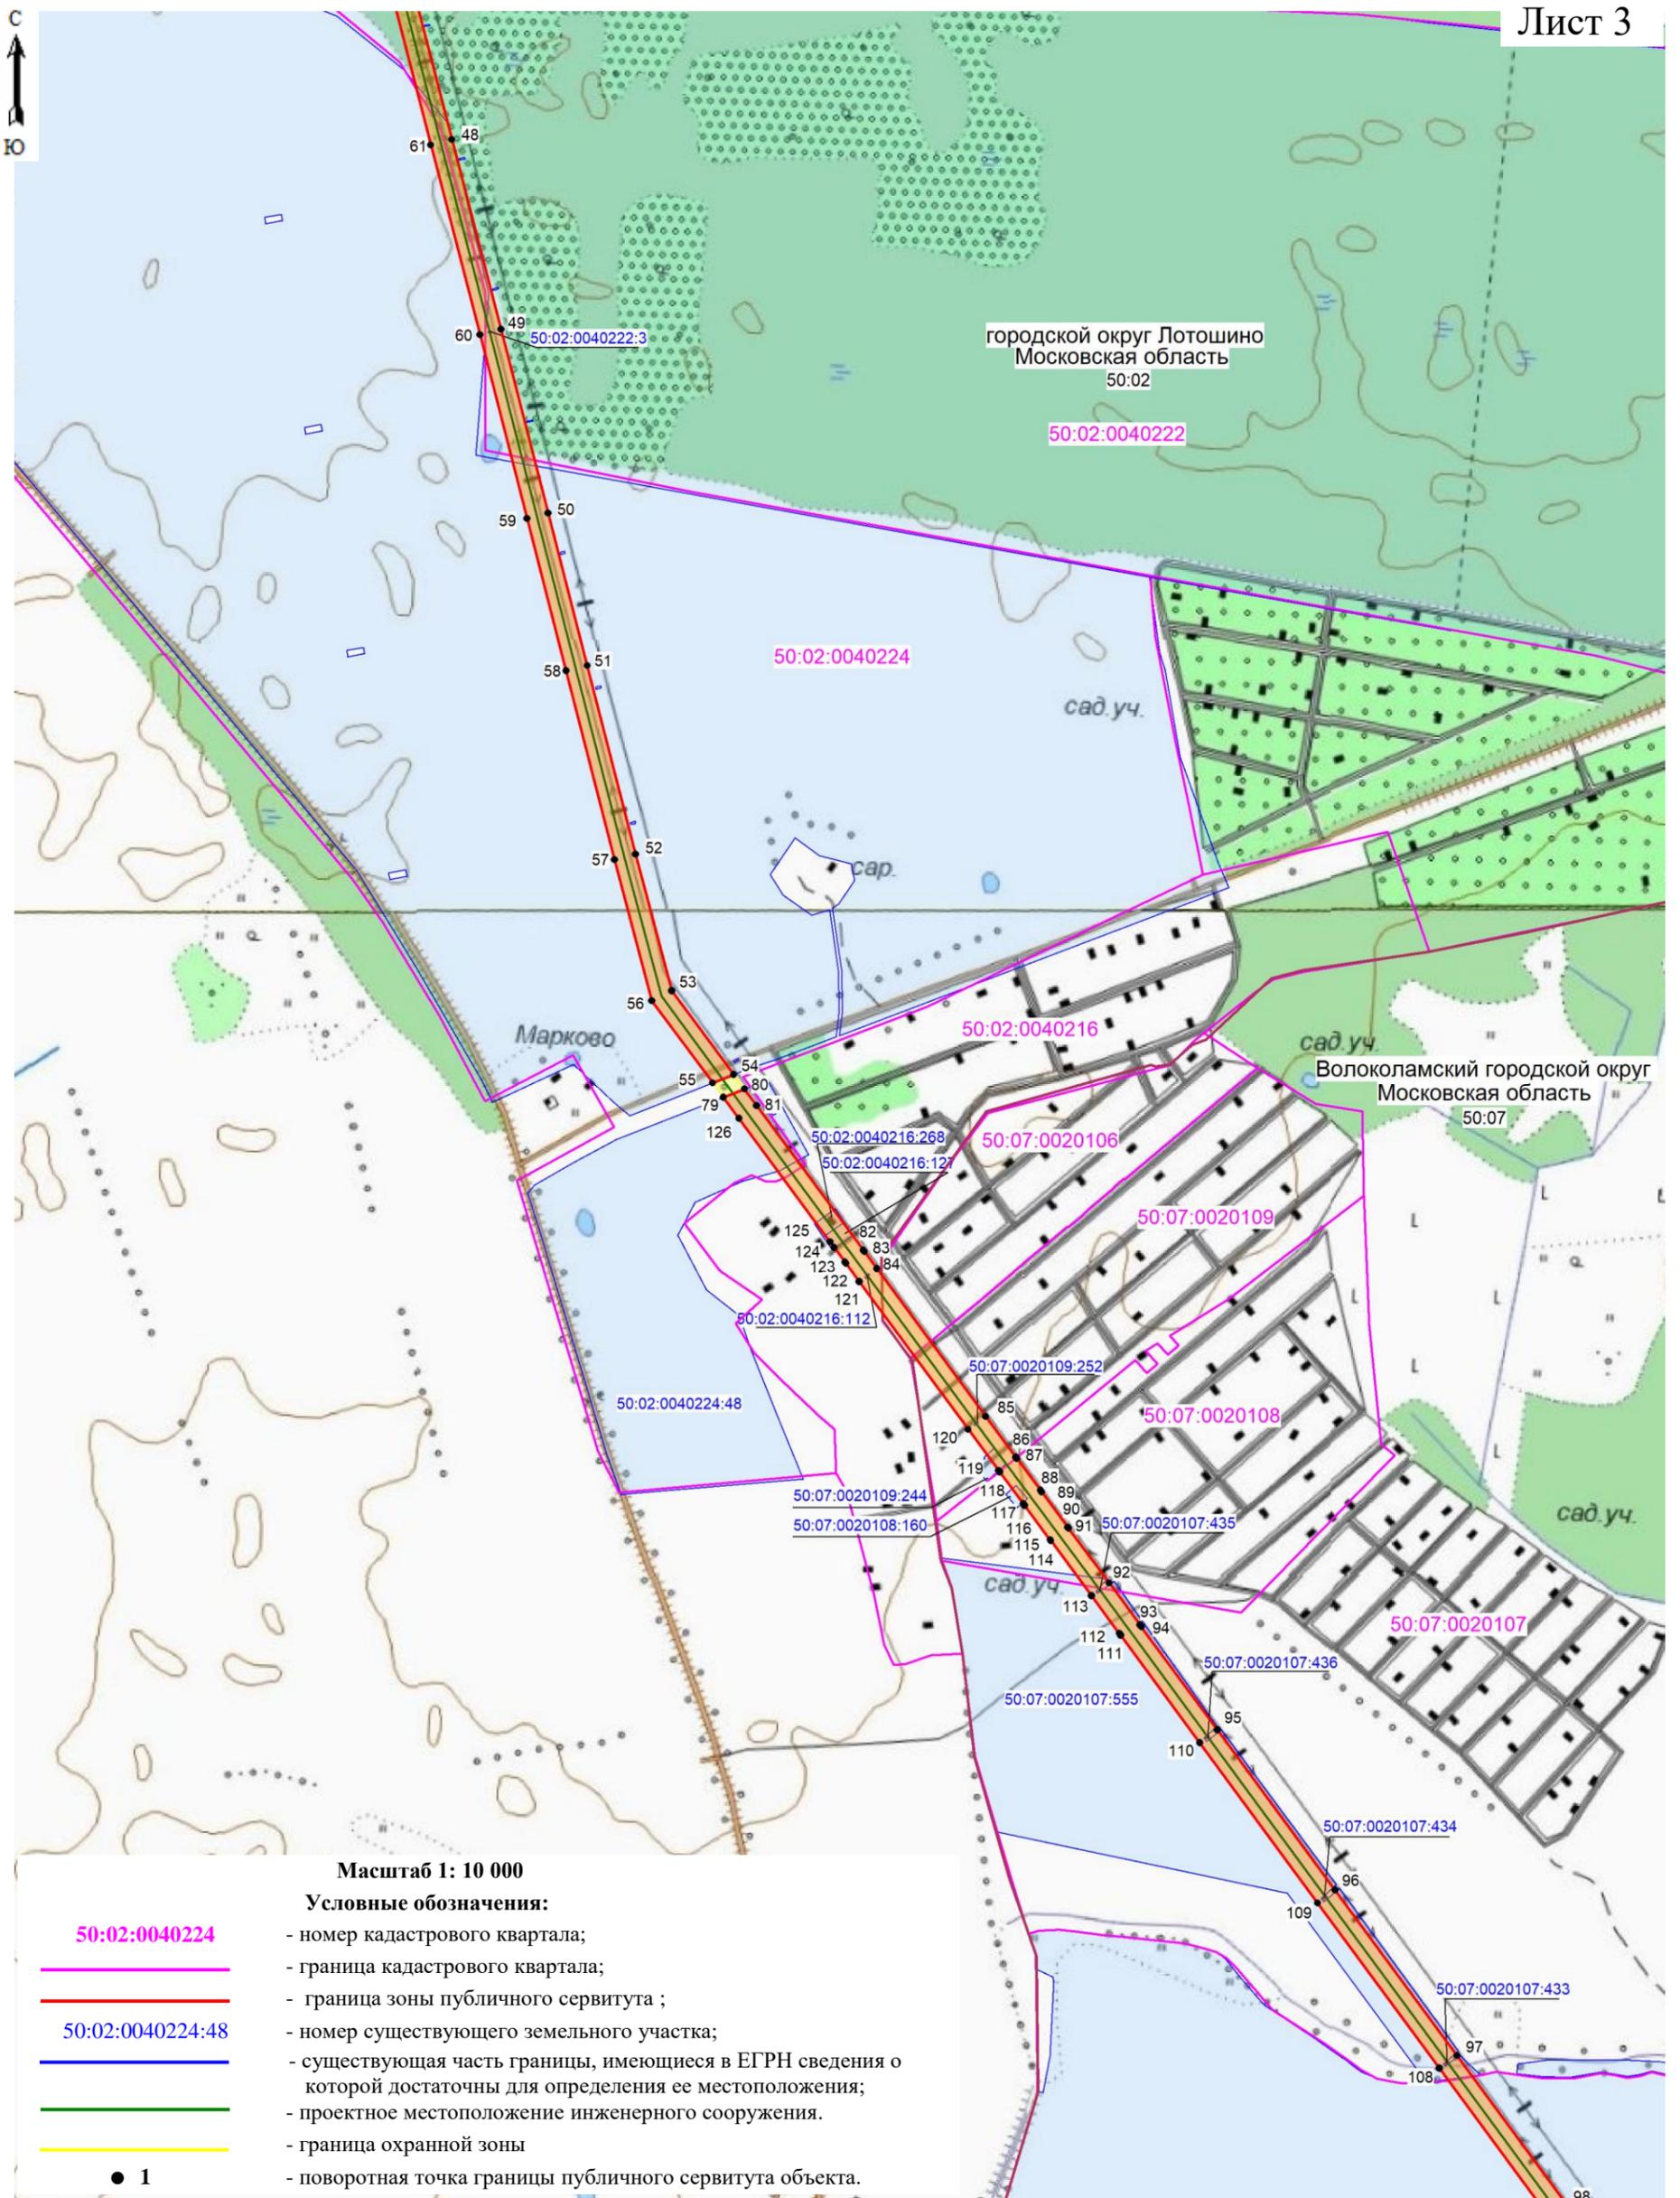

Масштаб 1: 10 000

Условные обозначения:


- 50:02:0040224 - номер кадастрового квартала;
- граница кадастрового квартала;
- граница зоны публичного сервитута ;
- 50:02:0040224:48 - номер существующего земельного участка;
- существующая часть границы, имеющиеся в ЕГРН сведения о которой достаточны для определения ее местоположения;
- проектное местоположение инженерного сооружения.
- граница охранной зоны
- 1 - поворотная точка границы публичного сервитута объекта.



Подпись: (Кадастровый инженер Хурчак Е.В.)
 Место для печати и подписи, составившего описание местоположения границ объекта

Дата 28.01.2021

Схема расположения границ публичного сервитута

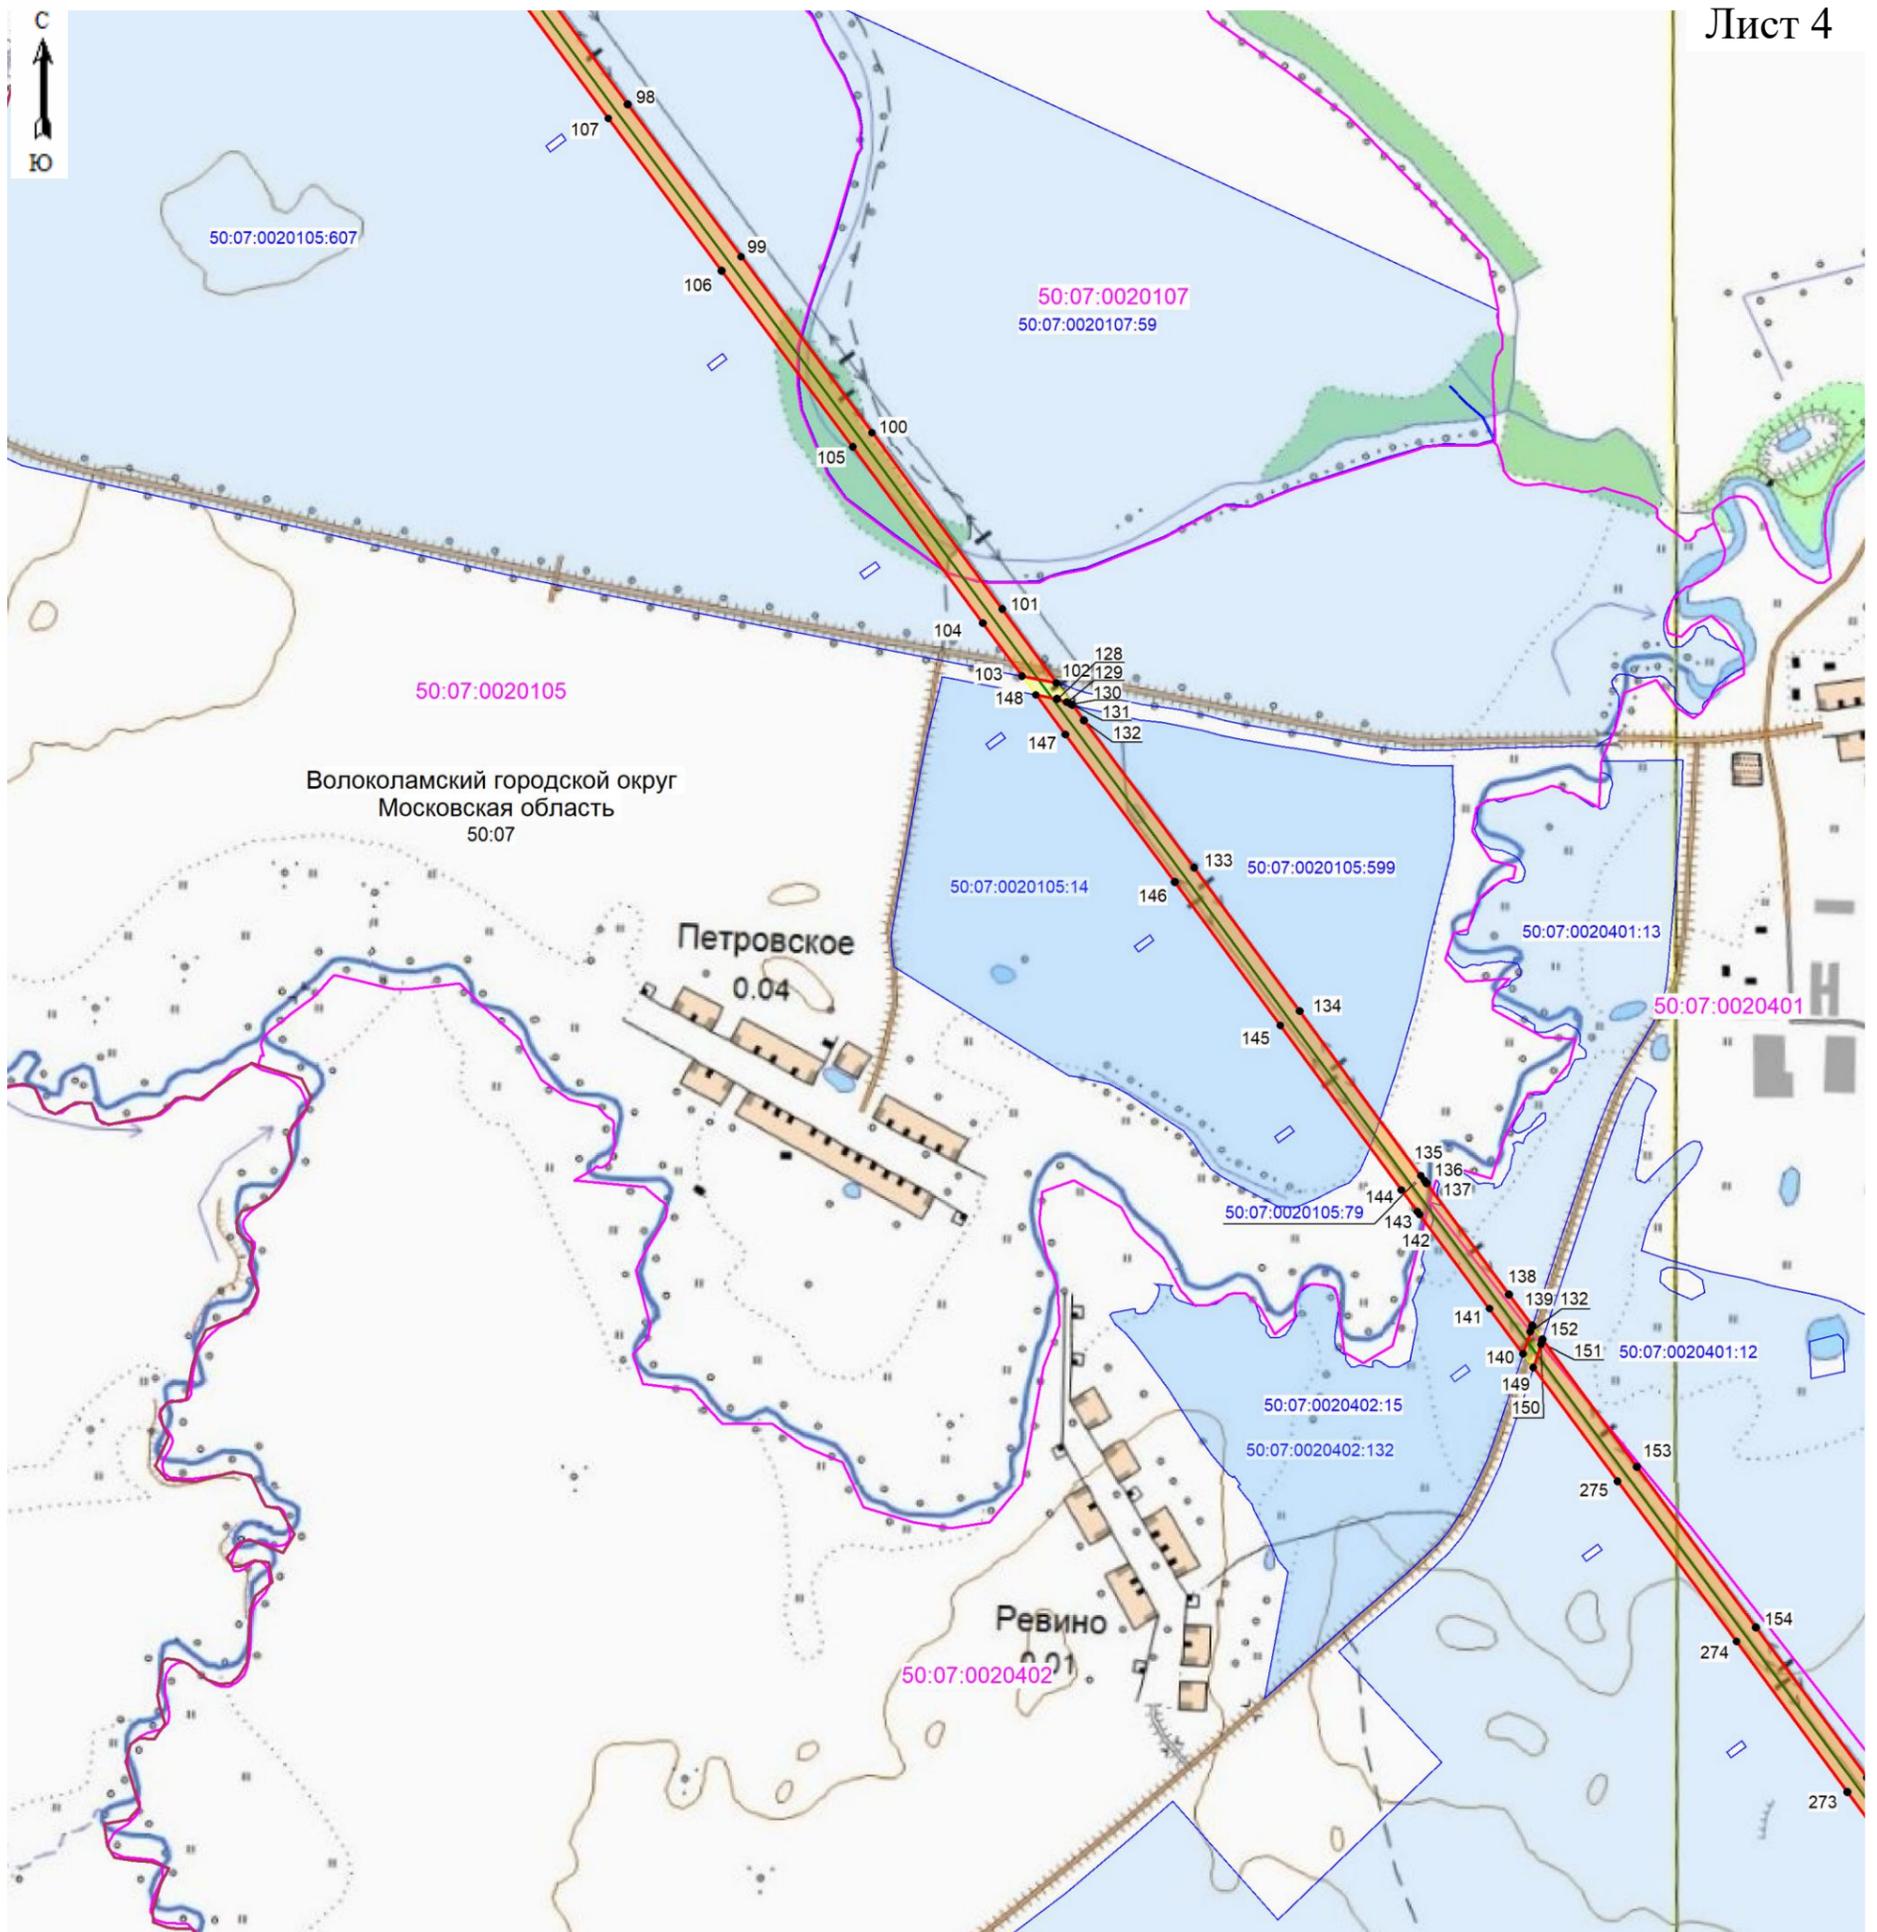

Масштаб 1: 10 000

Условные обозначения:

50:07:0020402

—

50:07:0020402:15

—

—

• 1

- номер кадастрового квартала;
- граница кадастрового квартала;
- граница зоны публичного сервитута ;
- номер существующего земельного участка;
- существующая часть границы, имеющиеся в ЕГРН сведения о которой достаточны для определения ее местоположения;
- проектное местоположение инженерного сооружения.
- граница охранной зоны
- поворотная точка границы публичного сервитута объекта.




Подпись: (И.о. кадастровый инженер Хурчак Е.В.)

Дата 28.01.2021

Место: (И.о. кадастровый инженер Хурчак Е.В.)

Схема расположения границ публичного сервитута

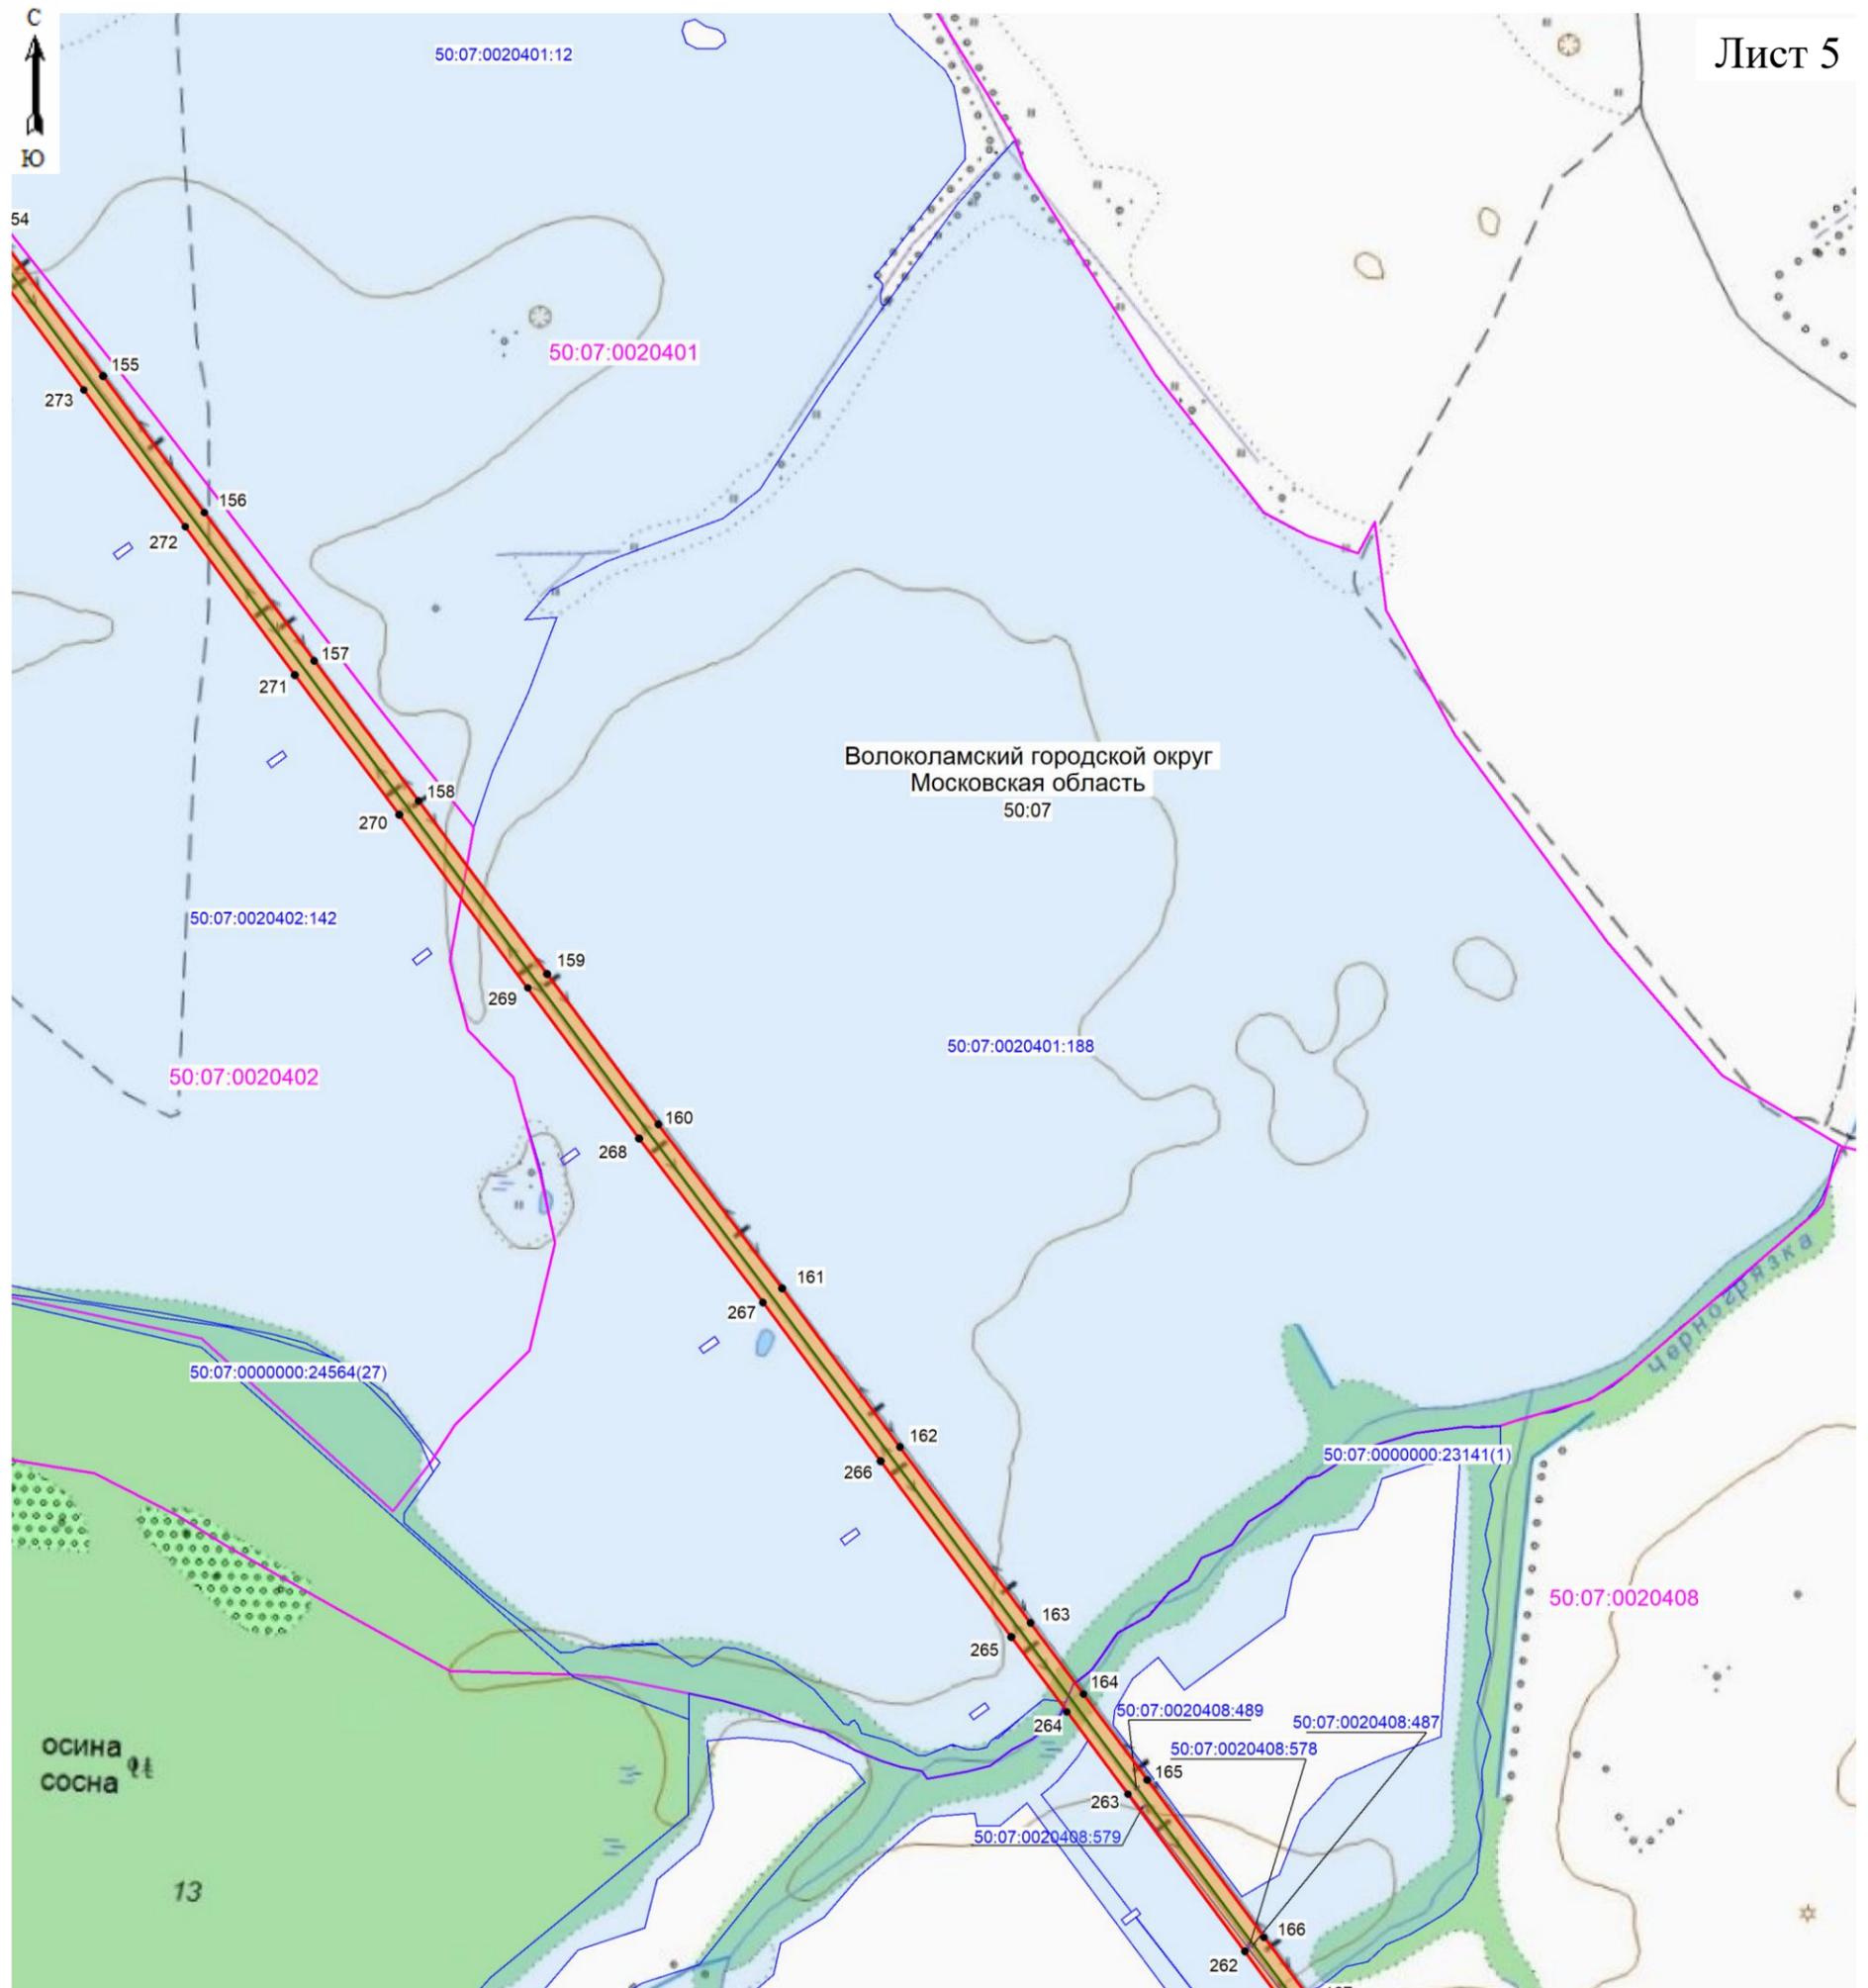

Масштаб 1: 10 000

Условные обозначения:


- 50:07:0020402 - номер кадастрового квартала;
- граница кадастрового квартала;
- граница зоны публичного сервитута ;
- 50:07:0020402:142 - номер существующего земельного участка;
- существующая часть границы, имеющиеся в ЕГРН сведения о которой достаточны для определения ее местоположения;
- проектное местоположение инженерного сооружения.
- граница охранной зоны
- 1 - поворотная точка границы публичного сервитута объекта.



Подпись: (Кадастровый инженер Хурчак Е.В.)
 Место: (Местоположение объекта, составившего описание местоположения границ объекта)

Дата 28.01.2021

Схема расположения границ публичного сервитута

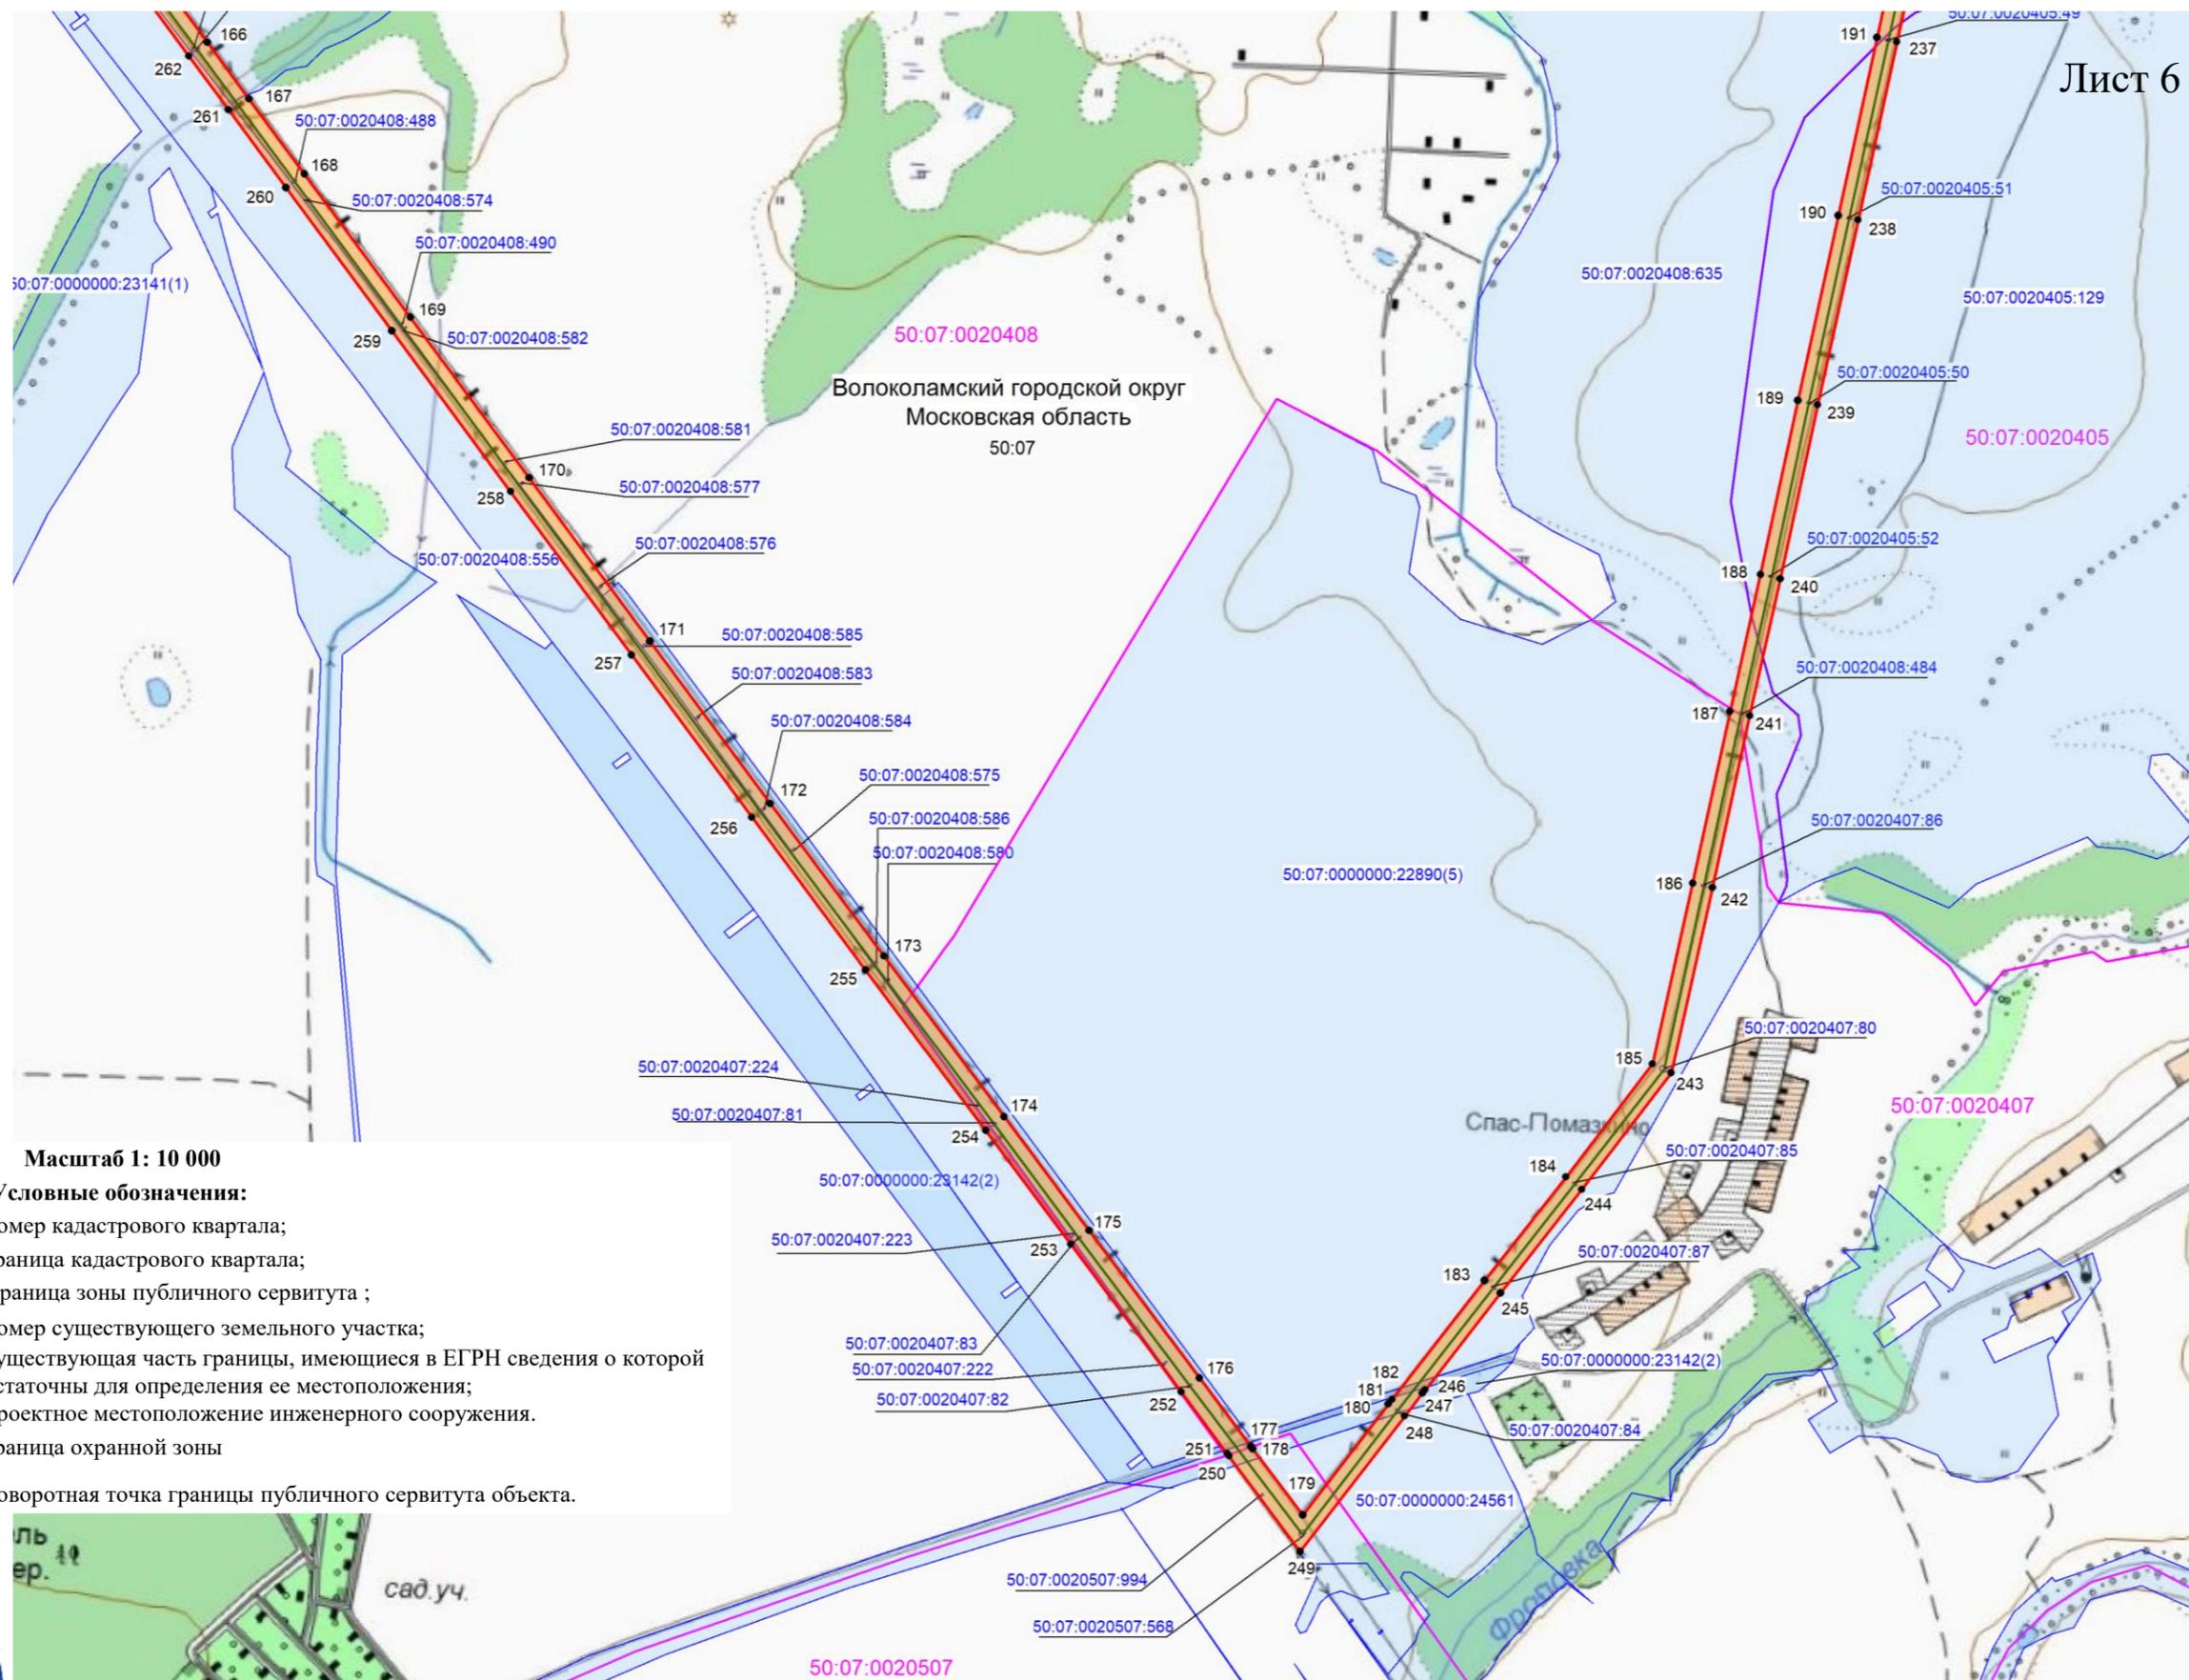

Масштаб 1: 10 000

Условные обозначения:

- 50:07:0020408 - номер кадастрового квартала;
- граница кадастрового квартала;
- граница зоны публичного сервитута;
- номер существующего земельного участка;
- существующая часть границы, имеющиеся в ЕГРН сведения о которой достаточны для определения ее местоположения;
- проектное местоположение инженерного сооружения.
- граница охранной зоны
- 1 - поворотная точка границы публичного сервитута объекта.




Подпись: *С.В. Вячеслав* кадастровый инженер Хурчак Е.В.)

Дата 28.01.2021

Место работы: *ул. Ленина, 10* (лицо, составившего описание местоположения границ объекта)

Схема расположения границ публичного сервитута

Лист 7

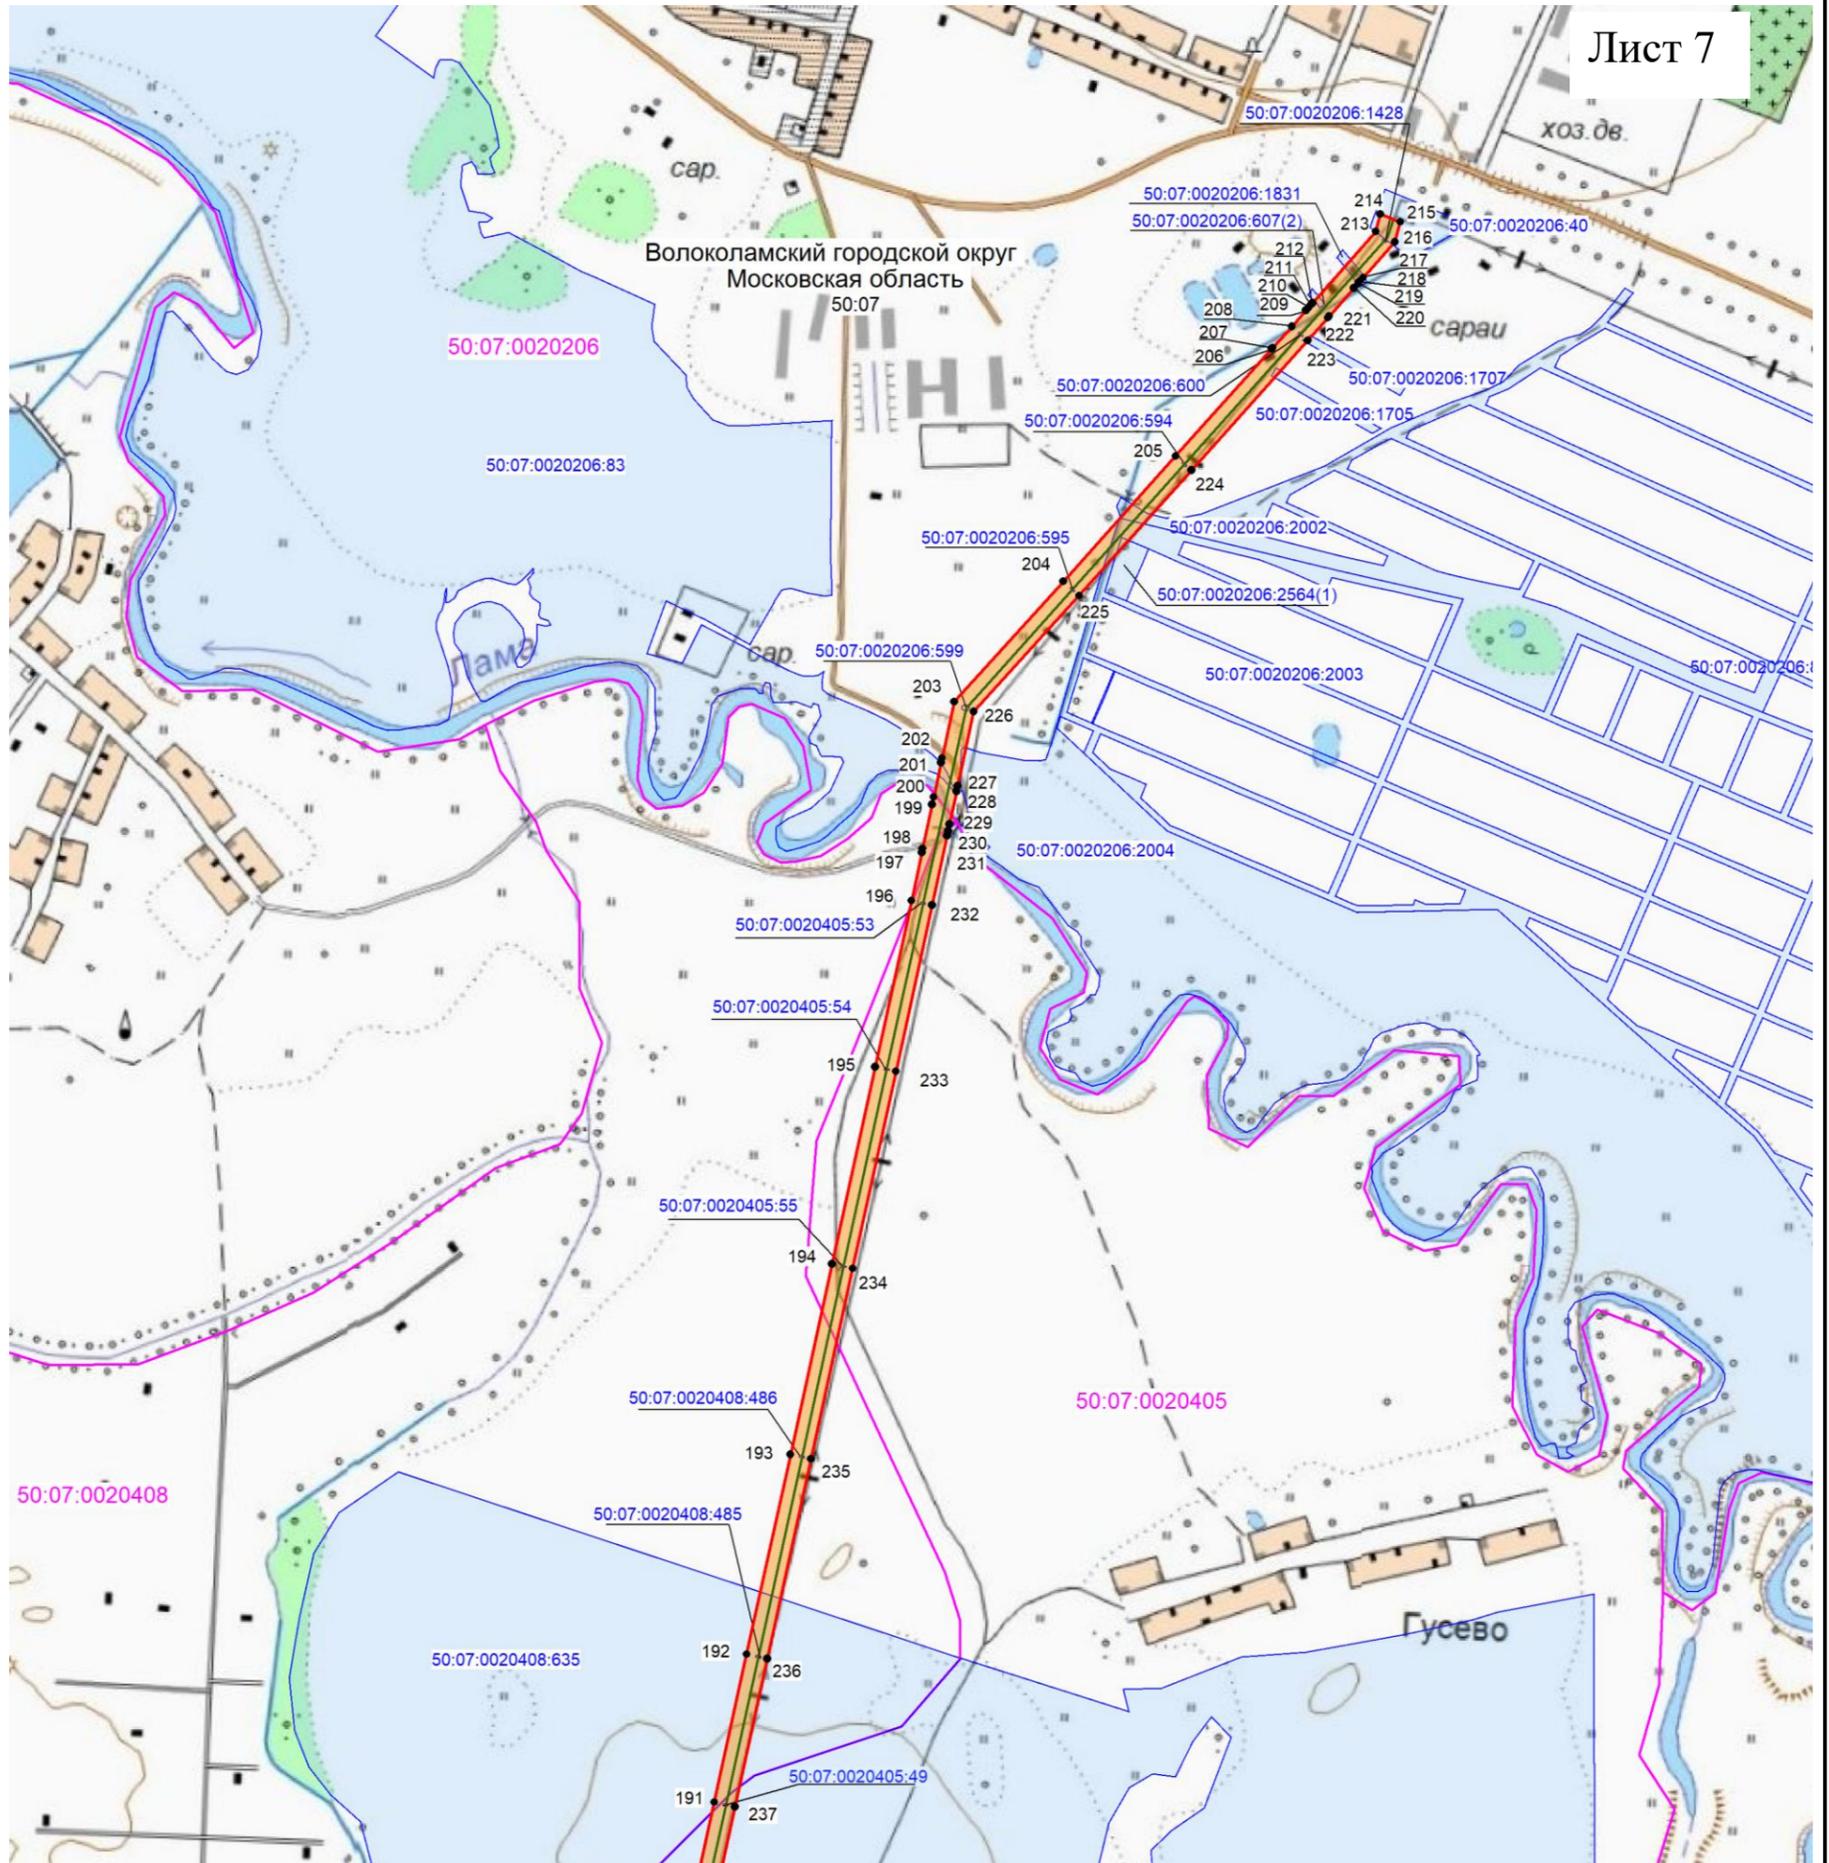

Масштаб 1: 10 000

Условные обозначения:

- | | |
|--|--|
| <p>50:07:0020405</p> <hr style="border: 1px solid magenta;"/> <hr style="border: 1px solid red;"/> <p>50:07:0020405:55</p> <hr style="border: 1px solid blue;"/> <hr style="border: 1px solid green;"/> <hr style="border: 1px solid yellow;"/> <p>● 1</p> | <ul style="list-style-type: none"> - номер кадастрового квартала; - граница кадастрового квартала; - граница зоны публичного сервитута ; - номер существующего земельного участка; - существующая часть границы, имеющиеся в ЕГРН сведения о которой достаточны для определения ее местоположения; - проектное местоположение инженерного сооружения. - граница охранной зоны - поворотная точка границы публичного сервитута объекта. |
|--|--|



Подпись: (подпись) кадастровый инженер Хурчак Е.В.)
 Место для подписи и печати лица, составившего описание местоположения границ объекта

Дата 28.01.2021