

ОПИСАНИЕ МЕСТОПОЛОЖЕНИЯ ГРАНИЦ
 Публичный сервитут в целях размещения существующего объекта электросетевого
 хозяйства ВЛ 110 кВ Волоколамск-Панфиловская
 (наименование публичного сервитута (далее - объект))

Раздел 1

Сведения об объекте		
№ п/п	Характеристики объекта	Описание характеристик
1	2	3
1	Местоположение объекта	Московская область, Волоколамский городской округ
2	Площадь объекта +/- величина погрешности определения площади (P +/- Дельта P)	173129 кв.м ± 146 кв.м.
3	Иные характеристики объекта	Вид объекта реестра границ: Зона с особыми условиями использования территории. Содержание ограничений использования объектов недвижимости в пределах зоны или территории: Публичный сервитут, для целей размещения линейных объектов, их неотъемлемых технологических частей. Срок установления 49 лет


Раздел 2

Сведения о местоположении границ объекта					
1. Система координат <u>МСК-50 (зона 1)</u>					
2. Сведения о характерных точках границ объекта					
Обозначение характерных точек границ	Координаты, м		Метод определения координат характерной точки	Средняя квадратическая погрешность положения характерной точки (Mt), м	Описание обозначения точки на местности (при наличии)
	X	Y			
1	2	3	4	5	6
1	498526,77	1278803,33	Аналитический метод	0.10	-
2	498519,76	1278816,72	Аналитический метод	0.10	-
3	498519,06	1278818,06	Аналитический метод	0.10	-
4	498501,40	1278851,82	Аналитический метод	0.10	-
5	498500,16	1278854,20	Аналитический метод	0.10	-
6	498493,04	1278867,80	Аналитический метод	0.10	-
7	498481,31	1278860,70	Аналитический метод	0.10	-
8	498453,01	1278838,76	Аналитический метод	0.10	-
9	498480,62	1278786,27	Аналитический метод	0.10	-

10	498481,33	1278784,93	Аналитический метод	0.10	-
11	498487,98	1278772,29	Аналитический метод	0.10	-
1	498526,77	1278803,33	Аналитический метод	0.10	-
-	-	-	-	-	-
12	498485,11	1278882,95	Аналитический метод	0.10	-
13	498475,07	1278902,14	Аналитический метод	0.10	-
14	498422,80	1279001,07	Аналитический метод	0.10	-
15	498412,47	1279021,88	Аналитический метод	0.10	-
16	498410,41	1279026,02	Аналитический метод	0.10	-
17	498387,98	1279071,24	Аналитический метод	0.10	-
18	498335,58	1279176,83	Аналитический метод	0.10	-
19	498250,14	1279354,18	Аналитический метод	0.10	-
20	498238,23	1279378,92	Аналитический метод	0.10	-
21	497974,60	1279449,33	Аналитический метод	0.10	-
22	497970,29	1279450,48	Аналитический метод	0.10	-
23	497946,56	1279500,29	Аналитический метод	0.10	-
24	497917,87	1279560,54	Аналитический метод	0.10	-
25	497855,84	1279699,54	Аналитический метод	0.10	-
26	497860,23	1279735,21	Аналитический метод	0.10	-
27	497863,74	1279763,66	Аналитический метод	0.10	-
28	497883,24	1279922,06	Аналитический метод	0.10	-
29	497902,94	1280053,72	Аналитический метод	0.10	-
30	497861,01	1280141,09	Аналитический метод	0.10	-
31	497848,55	1280167,06	Аналитический метод	0.10	-
32	497847,82	1280168,57	Аналитический метод	0.10	-
33	497770,06	1280192,03	Аналитический метод	0.10	-
34	497535,96	1280264,19	Аналитический метод	0.10	-
35	497326,17	1280328,97	Аналитический метод	0.10	-
36	497110,62	1280393,94	Аналитический метод	0.10	-
37	496948,46	1280444,53	Аналитический метод	0.10	-
38	496782,63	1280495,18	Аналитический метод	0.10	-
39	496590,43	1280553,81	Аналитический метод	0.10	-
40	496397,10	1280612,96	Аналитический метод	0.10	-
41	496231,21	1280662,09	Аналитический метод	0.10	-
42	495993,46	1280614,49	Аналитический метод	0.10	-
43	495727,40	1280678,57	Аналитический метод	0.10	-
44	495671,69	1280694,65	Аналитический метод	0.10	-
45	495660,91	1280693,82	Аналитический метод	0.10	-
46	495633,37	1280690,55	Аналитический метод	0.10	-
47	495620,56	1280689,38	Аналитический метод	0.10	-
48	495582,54	1280684,10	Аналитический метод	0.10	-
49	495574,25	1280682,71	Аналитический метод	0.10	-
50	495571,53	1280681,91	Аналитический метод	0.10	-
51	495717,17	1280639,89	Аналитический метод	0.10	-

52	495992,66	1280573,54	Аналитический метод	0.10	-
53	496229,35	1280620,92	Аналитический метод	0.10	-
54	496385,57	1280574,66	Аналитический метод	0.10	-
55	496578,76	1280515,55	Аналитический метод	0.10	-
56	496770,94	1280456,92	Аналитический метод	0.10	-
57	496936,66	1280406,31	Аналитический метод	0.10	-
58	497098,89	1280355,70	Аналитический метод	0.10	-
59	497314,50	1280290,71	Аналитический метод	0.10	-
60	497524,17	1280225,97	Аналитический метод	0.10	-
61	497758,40	1280153,77	Аналитический метод	0.10	-
62	497817,66	1280135,89	Аналитический метод	0.10	-
63	497846,28	1280062,85	Аналитический метод	0.10	-
64	497853,67	1280043,96	Аналитический метод	0.10	-
65	497845,72	1279975,12	Аналитический метод	0.10	-
66	497840,28	1279928,10	Аналитический метод	0.10	-
67	497804,68	1279691,61	Аналитический метод	0.10	-
68	497876,11	1279540,48	Аналитический метод	0.10	-
69	497937,40	1279408,84	Аналитический метод	0.10	-
70	497986,66	1279395,66	Аналитический метод	0.10	-
71	497994,90	1279393,46	Аналитический метод	0.10	-
72	498204,67	1279337,37	Аналитический метод	0.10	-
73	498253,48	1279241,98	Аналитический метод	0.10	-
74	498274,52	1279200,88	Аналитический метод	0.10	-
75	498296,70	1279157,55	Аналитический метод	0.10	-
76	498362,91	1279024,11	Аналитический метод	0.10	-
77	498365,79	1279018,32	Аналитический метод	0.10	-
78	498383,92	1278981,77	Аналитический метод	0.10	-
79	498431,71	1278879,25	Аналитический метод	0.10	-
80	498445,03	1278853,95	Аналитический метод	0.10	-
81	498483,54	1278881,56	Аналитический метод	0.10	-
12	498485,11	1278882,95	Аналитический метод	0.10	-
-	-	-	-	-	-
82	495601,55	1280714,88	Аналитический метод	0.10	-
83	495552,02	1280729,17	Аналитический метод	0.10	-
84	495495,38	1280706,08	Аналитический метод	0.10	-
85	495512,72	1280693,42	Аналитический метод	0.10	-
86	495523,40	1280684,68	Аналитический метод	0.10	-
87	495525,13	1280683,75	Аналитический метод	0.10	-
88	495530,70	1280687,43	Аналитический метод	0.10	-
89	495538,56	1280691,49	Аналитический метод	0.10	-
90	495535,66	1280698,77	Аналитический метод	0.10	-
91	495557,67	1280706,51	Аналитический метод	0.10	-
92	495568,93	1280709,73	Аналитический метод	0.10	-
82	495601,55	1280714,88	Аналитический метод	0.10	-

Графическое описание местоположения границ публичного сервитута
«ВЛ 110 кВ Волоколамск-Панфиловская»

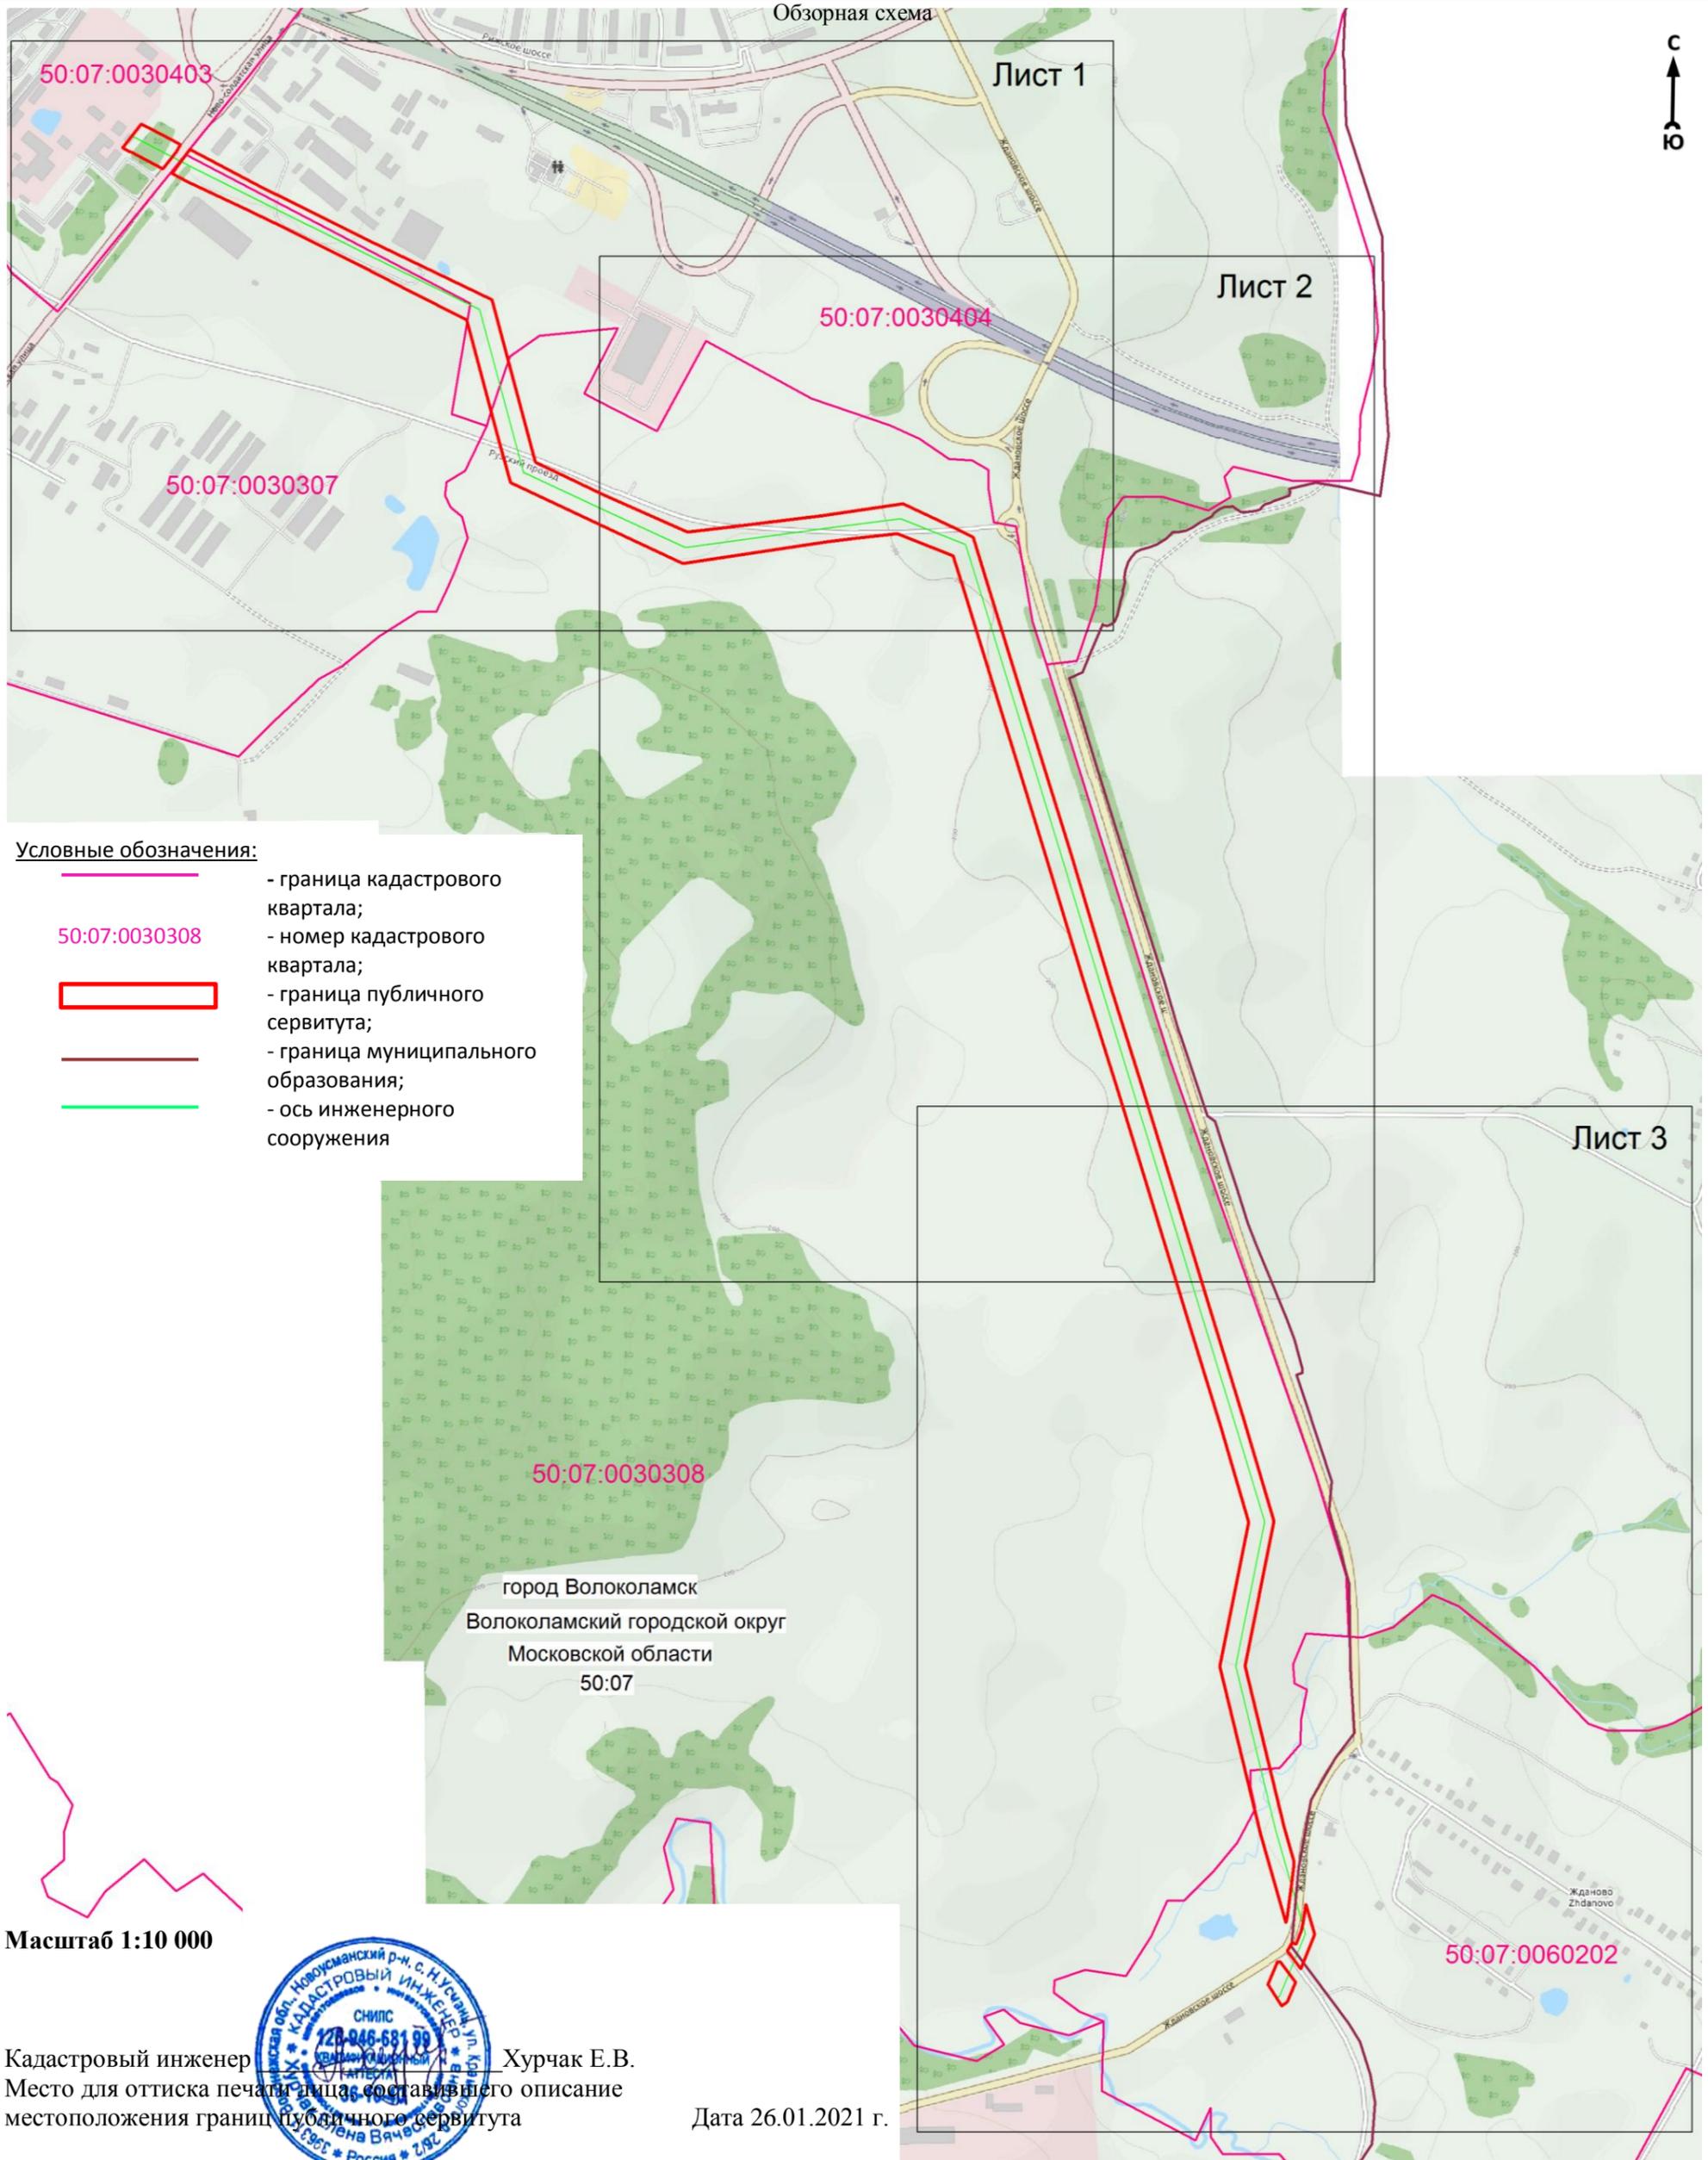

Условные обозначения:

-  - граница кадастрового квартала;
-  50:07:0030308 - номер кадастрового квартала;
-  - граница публичного сервитута;
-  - граница муниципального образования;
-  - ось инженерного сооружения

50:07:0030308
город Волоколамск
Волоколамский городской округ
Московской области
50:07


Масштаб 1:10 000



Кадастровый инженер Хурчак Е.В.
Место для оттиска печати лица, составившего описание
местоположения границ публичного сервитута

Дата 26.01.2021 г.

**Графическое описание местоположения границ публичного сервитута
« ВЛ 110 кВ Волоколамск-Панфиловская »**

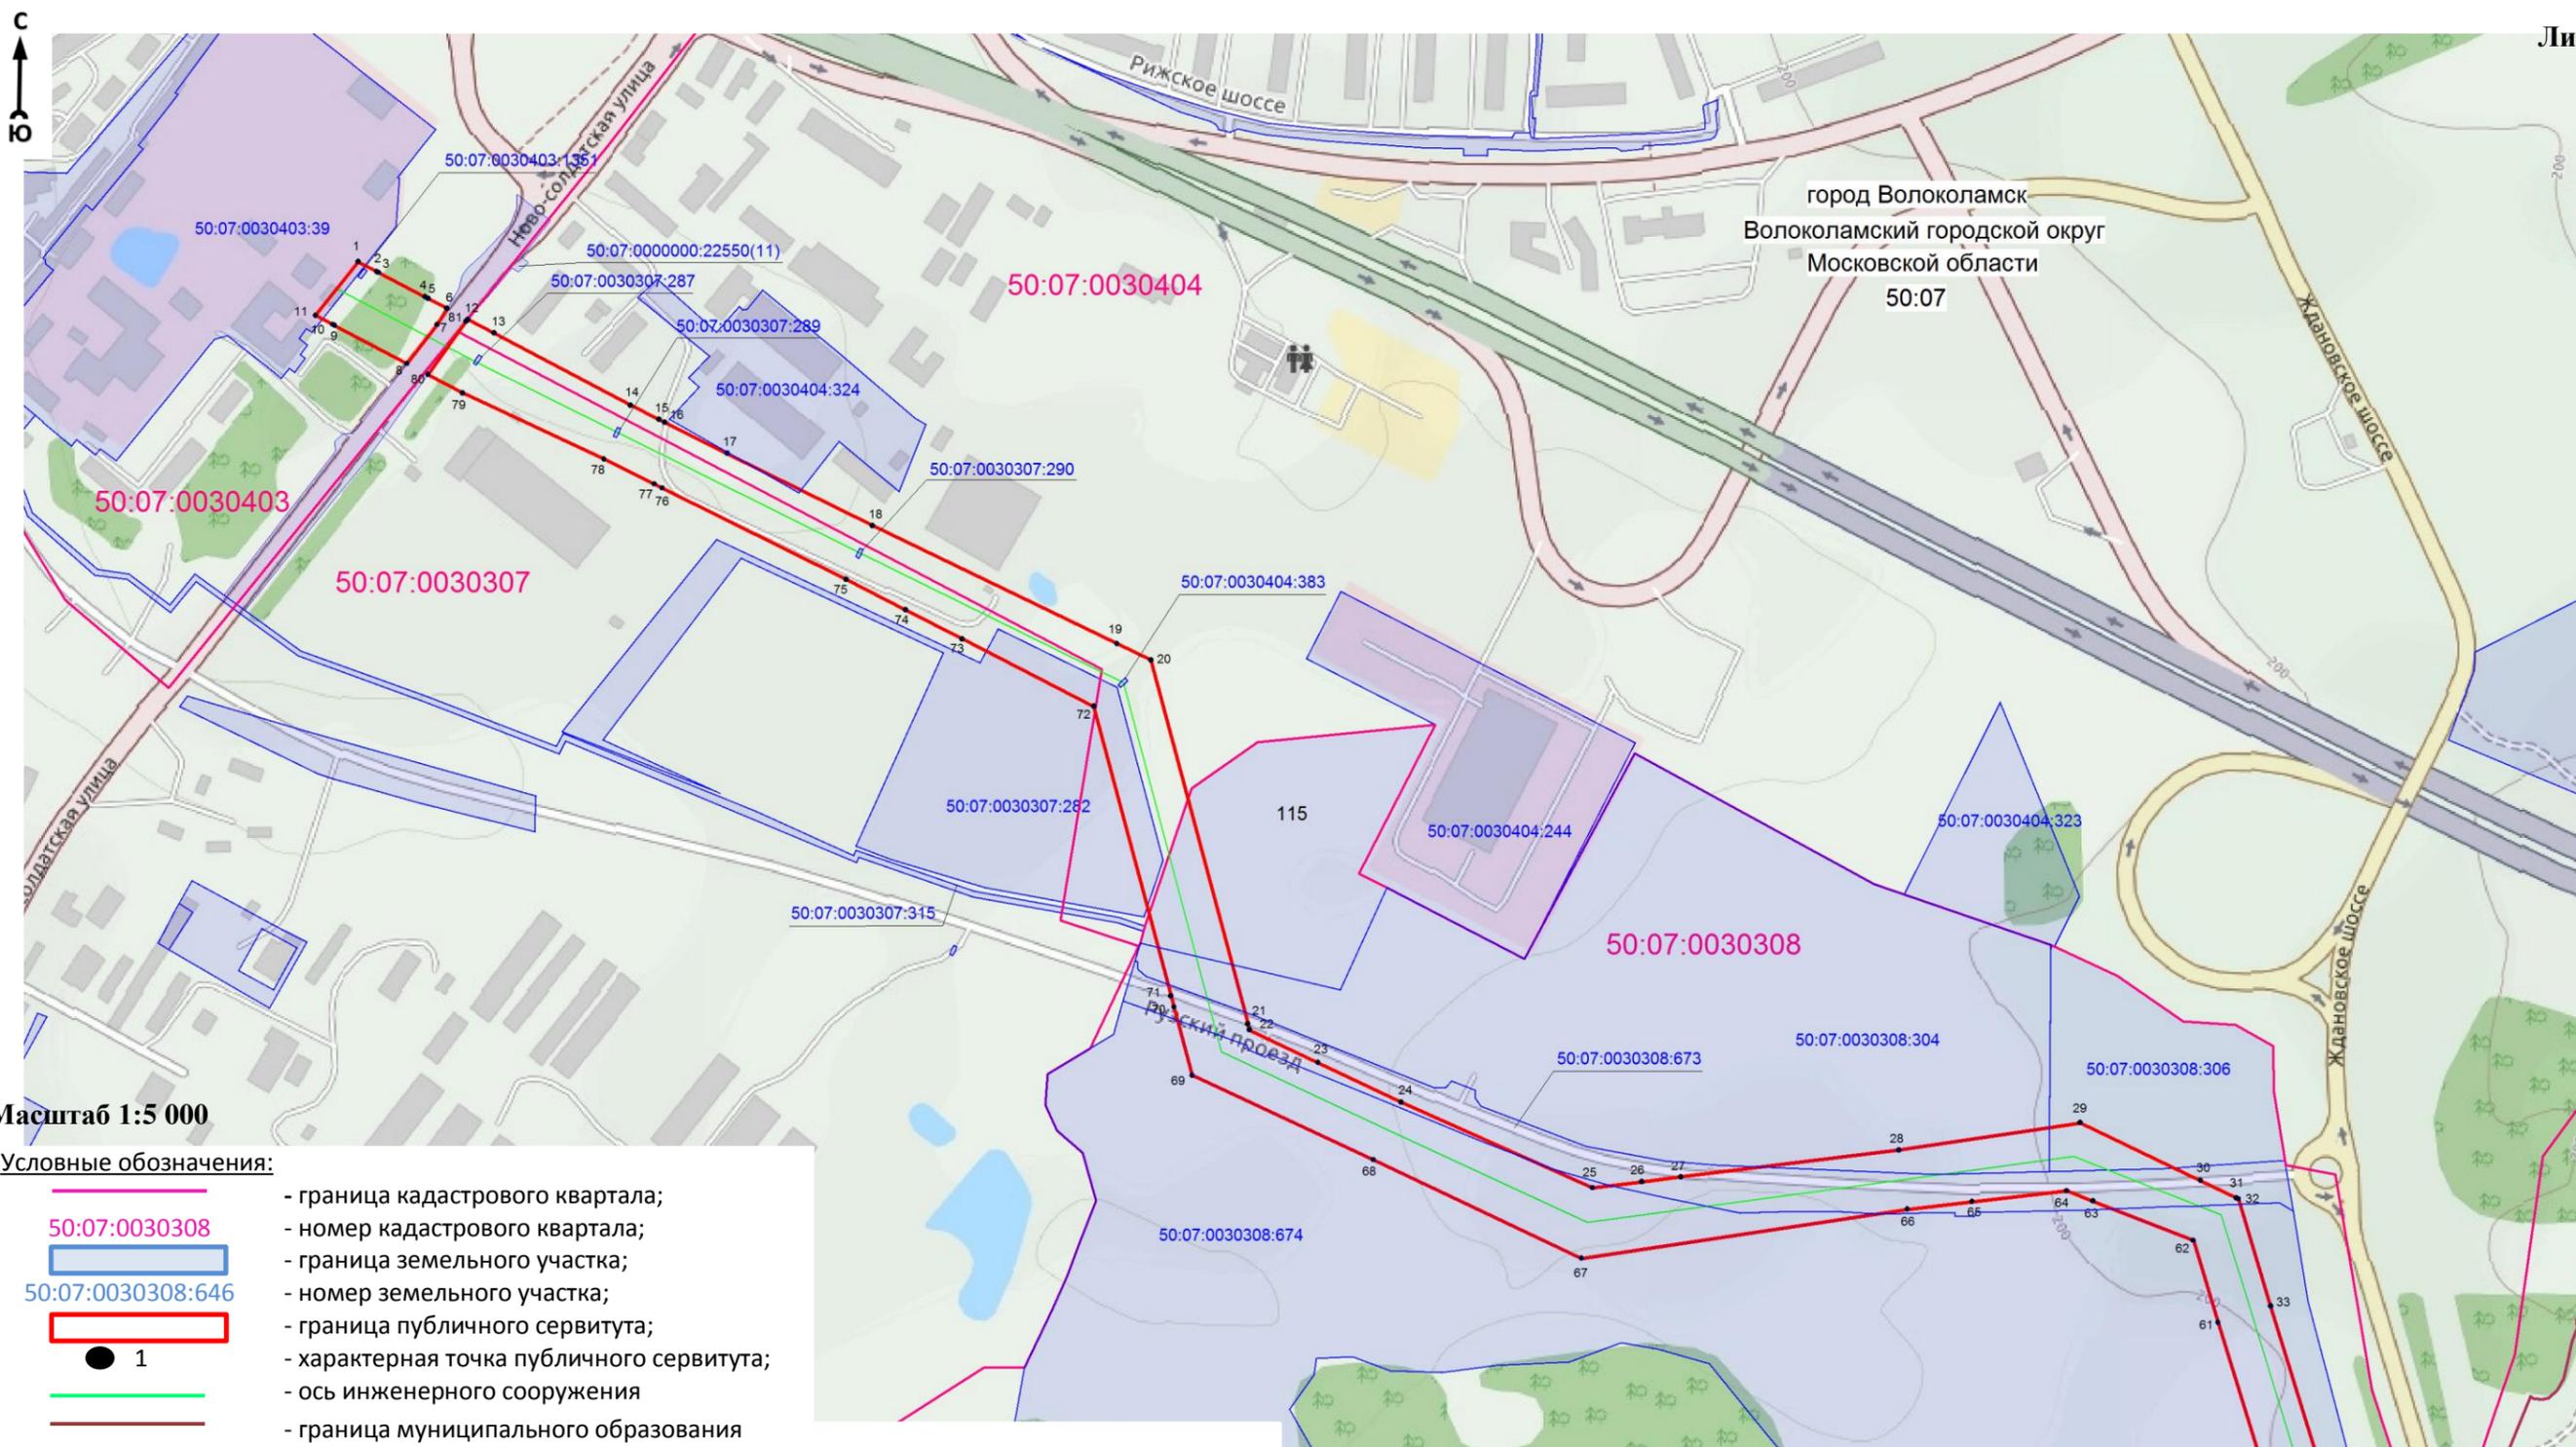

Масштаб 1:5 000


Условные обозначения:

- граница кадастрового квартала;
- 50:07:0030308 - номер кадастрового квартала;
- граница земельного участка;
- 50:07:0030308:646 - номер земельного участка;
- граница публичного сервитута;
- 1 - характерная точка публичного сервитута;
- ось инженерного сооружения
- граница муниципального образования

Кадастровый инженер  Хурчак Е.В.
Место для отиска печатного знака, составившего описание местоположения границ публичного сервитута

Дата 26.01.2021 г.

Графическое описание местоположения границ публичного сервитута
«ВЛ 110 кВ Волоколамск-Панфиловская»

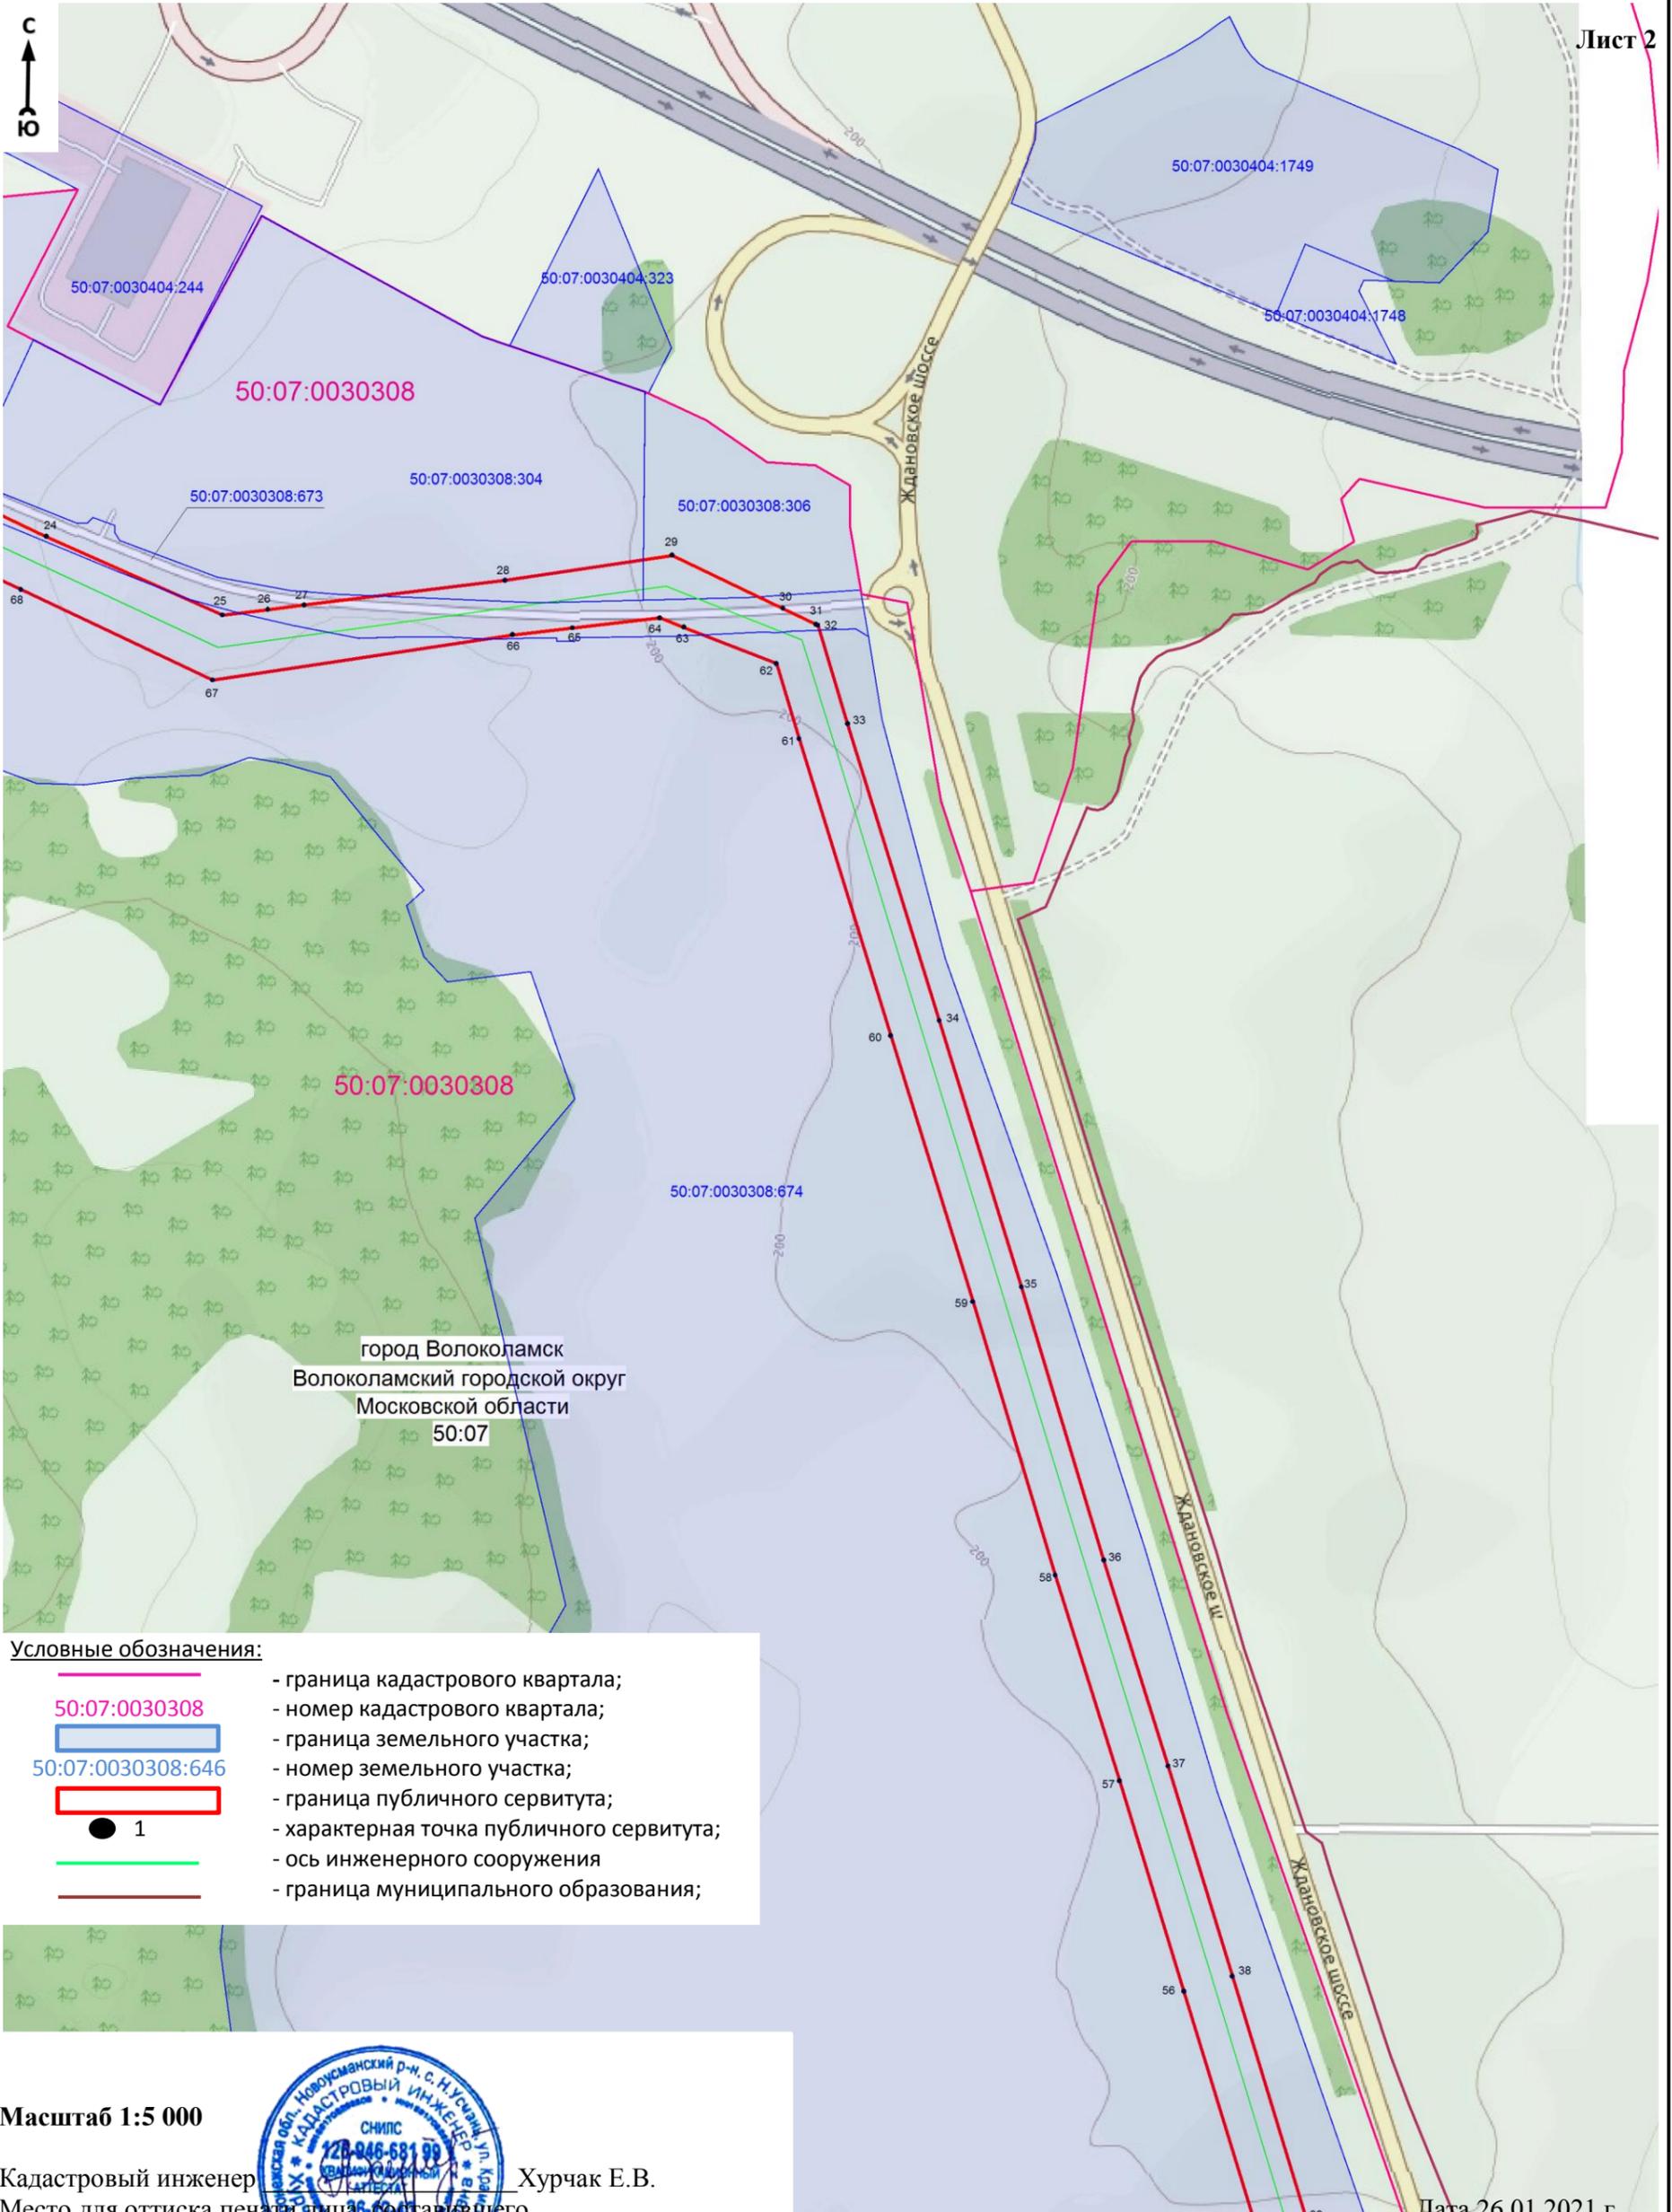

город Волоколамск
Волоколамский городской округ
Московской области
50:07

Условные обозначения:

-  - граница кадастрового квартала;
- 50:07:0030308** - номер кадастрового квартала;
-  - граница земельного участка;
- 50:07:0030308:646** - номер земельного участка;
-  - граница публичного сервитута;
-  1 - характерная точка публичного сервитута;
-  - ось инженерного сооружения
-  - граница муниципального образования;


Масштаб 1:5 000

Кадастровый инженер _____ Хурчак Е.В.
Место для оттиска печати лица, составившего
описание местоположения границ публичного сервитута



Дата 26.01.2021 г.

Графическое описание местоположения границ публичного сервитута
«ВЛ 110 кВ Волоколамск-Панфиловская»

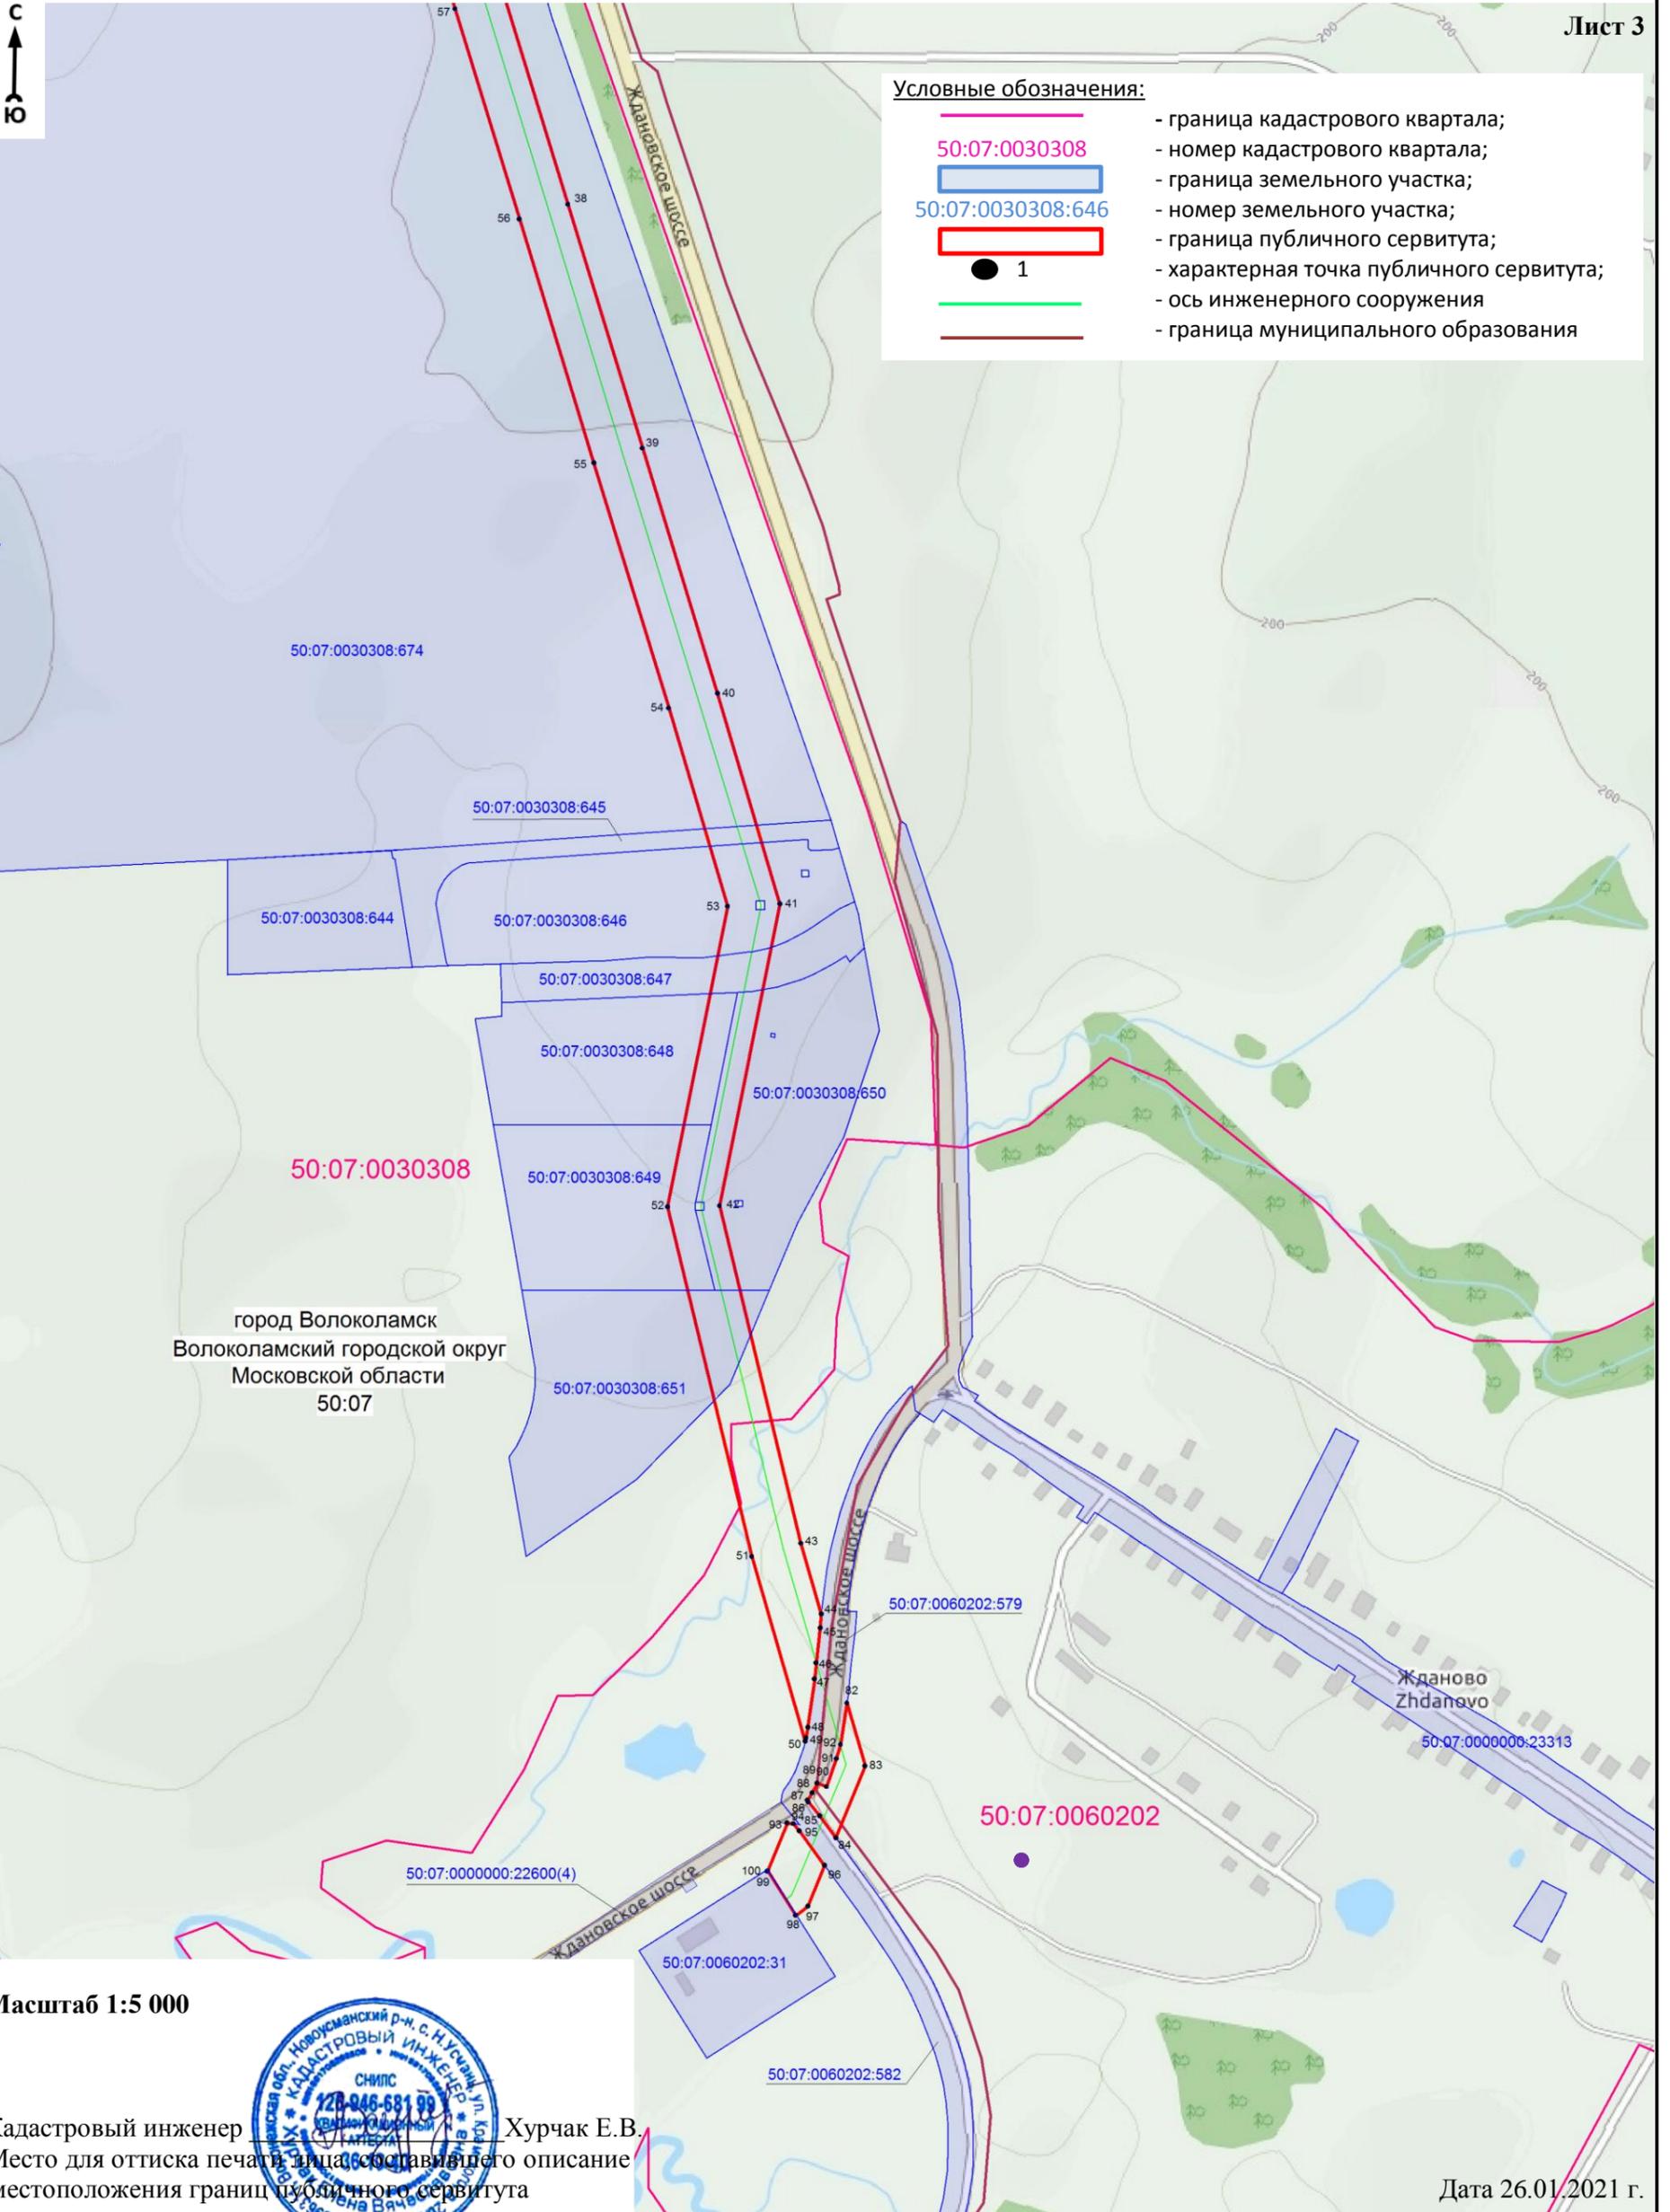

- Условные обозначения:
- граница кадастрового квартала;
 - 50:07:0030308 — номер кадастрового квартала;
 - граница земельного участка;
 - 50:07:0030308:646 — номер земельного участка;
 - граница публичного сервитута;
 - 1 — характеристическая точка публичного сервитута;
 - ось инженерного сооружения
 - граница муниципального образования

Масштаб 1:5 000



Кадастровый инженер Хурчак Е.В.
Место для оттиска печати лица, составившего описание местоположения границ публичного сервитута

Дата 26.01.2021 г.