

ОПИСАНИЕ МЕСТОПОЛОЖЕНИЯ ГРАНИЦ

Публичный сервитут объекта «Газораспределительная сеть д. Коняшино», кадастровый номер
50:07:0070305:310

(наименование объекта, местоположение границ которого описано (далее - объект))

Раздел 1

Сведения об объекте

№ п/п	Характеристики объекта	Описание характеристик
1	2	3
1	Местоположение объекта	Московская область, Волоколамский городской округ, Коняшино д
2	Площадь объекта ± величина погрешности определения площади ($P \pm \Delta P$)	4 809 м ² ± 24 м ²
3	Иные характеристики объекта	Вид объекта реестра границ: Зона с особыми условиями использования территории Содержание ограничений использования объектов недвижимости в пределах зоны или территории: Публичный сервитут, для целей размещения линейных объектов системы газоснабжения, их неотъемлемых технологических частей. Срок установления 49 лет.

Раздел 2


Сведения о местоположении границ объекта

1. Система координат МСК 50, зона 1

2. Сведения о характерных точках границ объекта

Обозначение характерных точек границ	Координаты, м		Метод определения координат характерной точки	Средняя квадратическая погрешность положения характерной точки (Mt), м	Описание обозначения точки на местности (при наличии)
	X	Y			
1	2	3	4	5	6
1	485 358,23	1 277 187,34	Аналитический метод	0,10	—
2	485 364,22	1 277 146,49		0,10	
3	485 372,90	1 277 147,42		0,10	
4	485 369,42	1 277 179,83		0,10	
5	485 368,67	1 277 216,24		0,10	
6	485 407,47	1 277 236,58		0,10	
7	485 416,07	1 277 223,57		0,10	
8	485 412,74	1 277 221,37		0,10	
9	485 406,13	1 277 231,35		0,10	
10	485 376,83	1 277 216,00		0,10	
11	485 441,82	1 277 220,66		0,10	
12	485 467,69	1 277 221,85		0,10	
13	485 500,13	1 277 222,14		0,10	
14	485 529,03	1 277 170,05		0,10	
15	485 531,03	1 277 145,18		0,10	
16	485 533,86	1 277 127,45		0,10	
17	485 529,91	1 277 126,82		0,10	
18	485 527,06	1 277 144,71		0,10	
19	485 525,12	1 277 168,87		0,10	
20	485 497,79	1 277 218,12		0,10	
21	485 467,80	1 277 217,85		0,10	
22	485 442,05	1 277 216,66		0,10	
23	485 374,07	1 277 211,80		0,10	
24	485 374,14	1 277 192,59		0,10	
25	485 373,16	1 277 192,52		0,10	
26	485 373,41	1 277 180,09		0,10	
27	485 379,58	1 277 122,76		0,10	
28	485 383,19	1 277 097,41		0,10	
29	485 390,40	1 277 054,19		0,10	
30	485 398,00	1 277 015,77		0,10	
31	485 409,58	1 276 967,52		0,10	
32	485 396,69	1 276 964,23		0,10	
33	485 402,92	1 276 940,53		0,10	
34	485 418,55	1 276 879,41		0,10	
35	485 431,72	1 276 814,94		0,10	
36	485 442,16	1 276 809,26		0,10	
37	485 445,76	1 276 787,96		0,10	
38	485 477,82	1 276 787,82		0,10	
39	485 535,10	1 276 773,09		0,10	
40	485 534,10	1 276 769,22		0,10	
41	485 477,31	1 276 783,82		0,10	
42	485 446,44	1 276 783,95		0,10	
43	485 451,93	1 276 751,47		0,10	
44	485 452,75	1 276 743,08		0,10	
45	485 455,61	1 276 699,26		0,10	
46	485 460,19	1 276 640,58		0,10	
47	485 467,47	1 276 639,74		0,10	

Раздел 4
План границ объекта

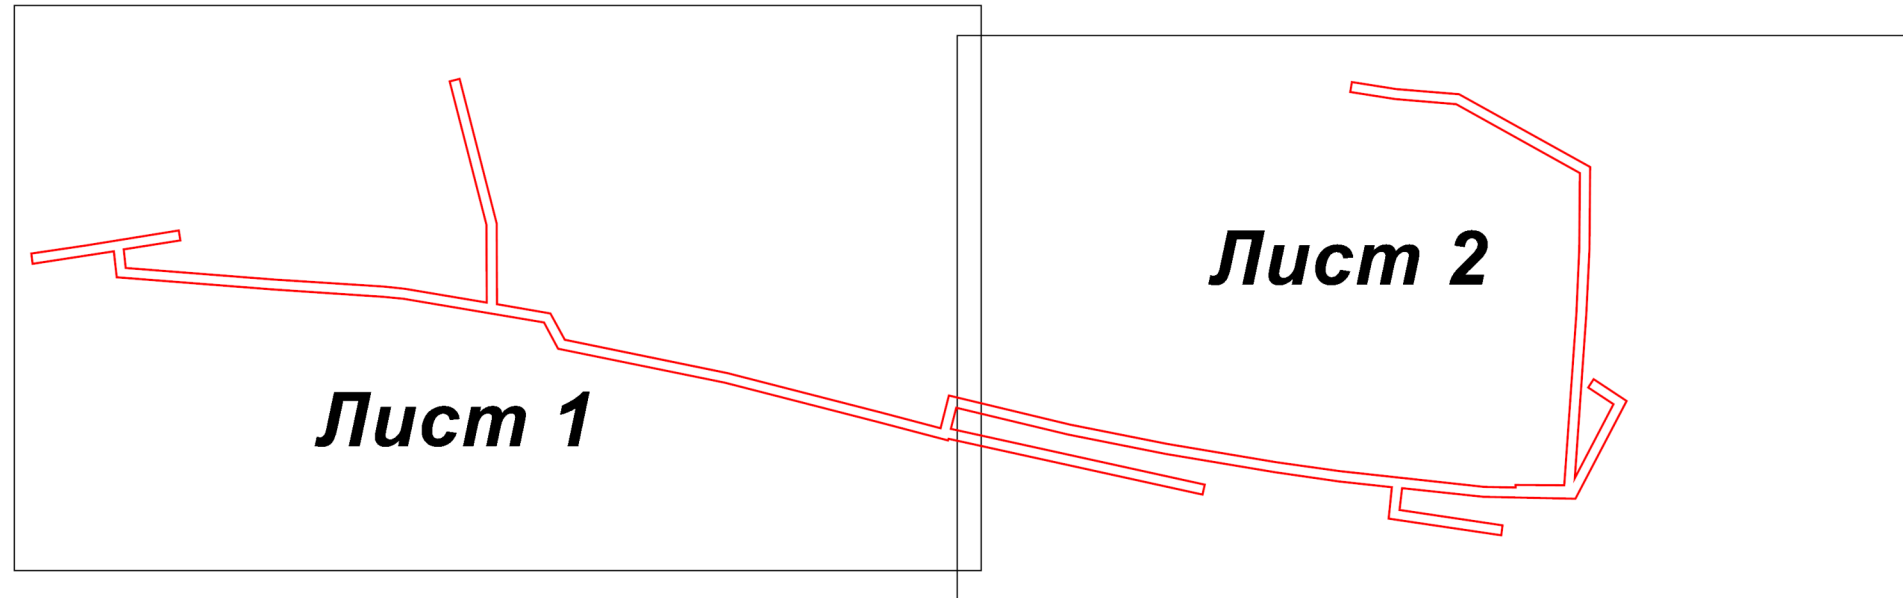

Масштаб 1:3 000

Используемые условные знаки и обозначения:

- 7 - характеристическая точка границы зоны
- граница зоны
- граница земельного участка по сведениям ЕГРН
- граница кадастрового квартала по сведениям ЕГРН


Подпись _____ Дата « 1 » июня 20 21 г.

Место для оттиска печати (при наличии) лица, составившего описание местоположения границ объекта





Масштаб 1:1 000

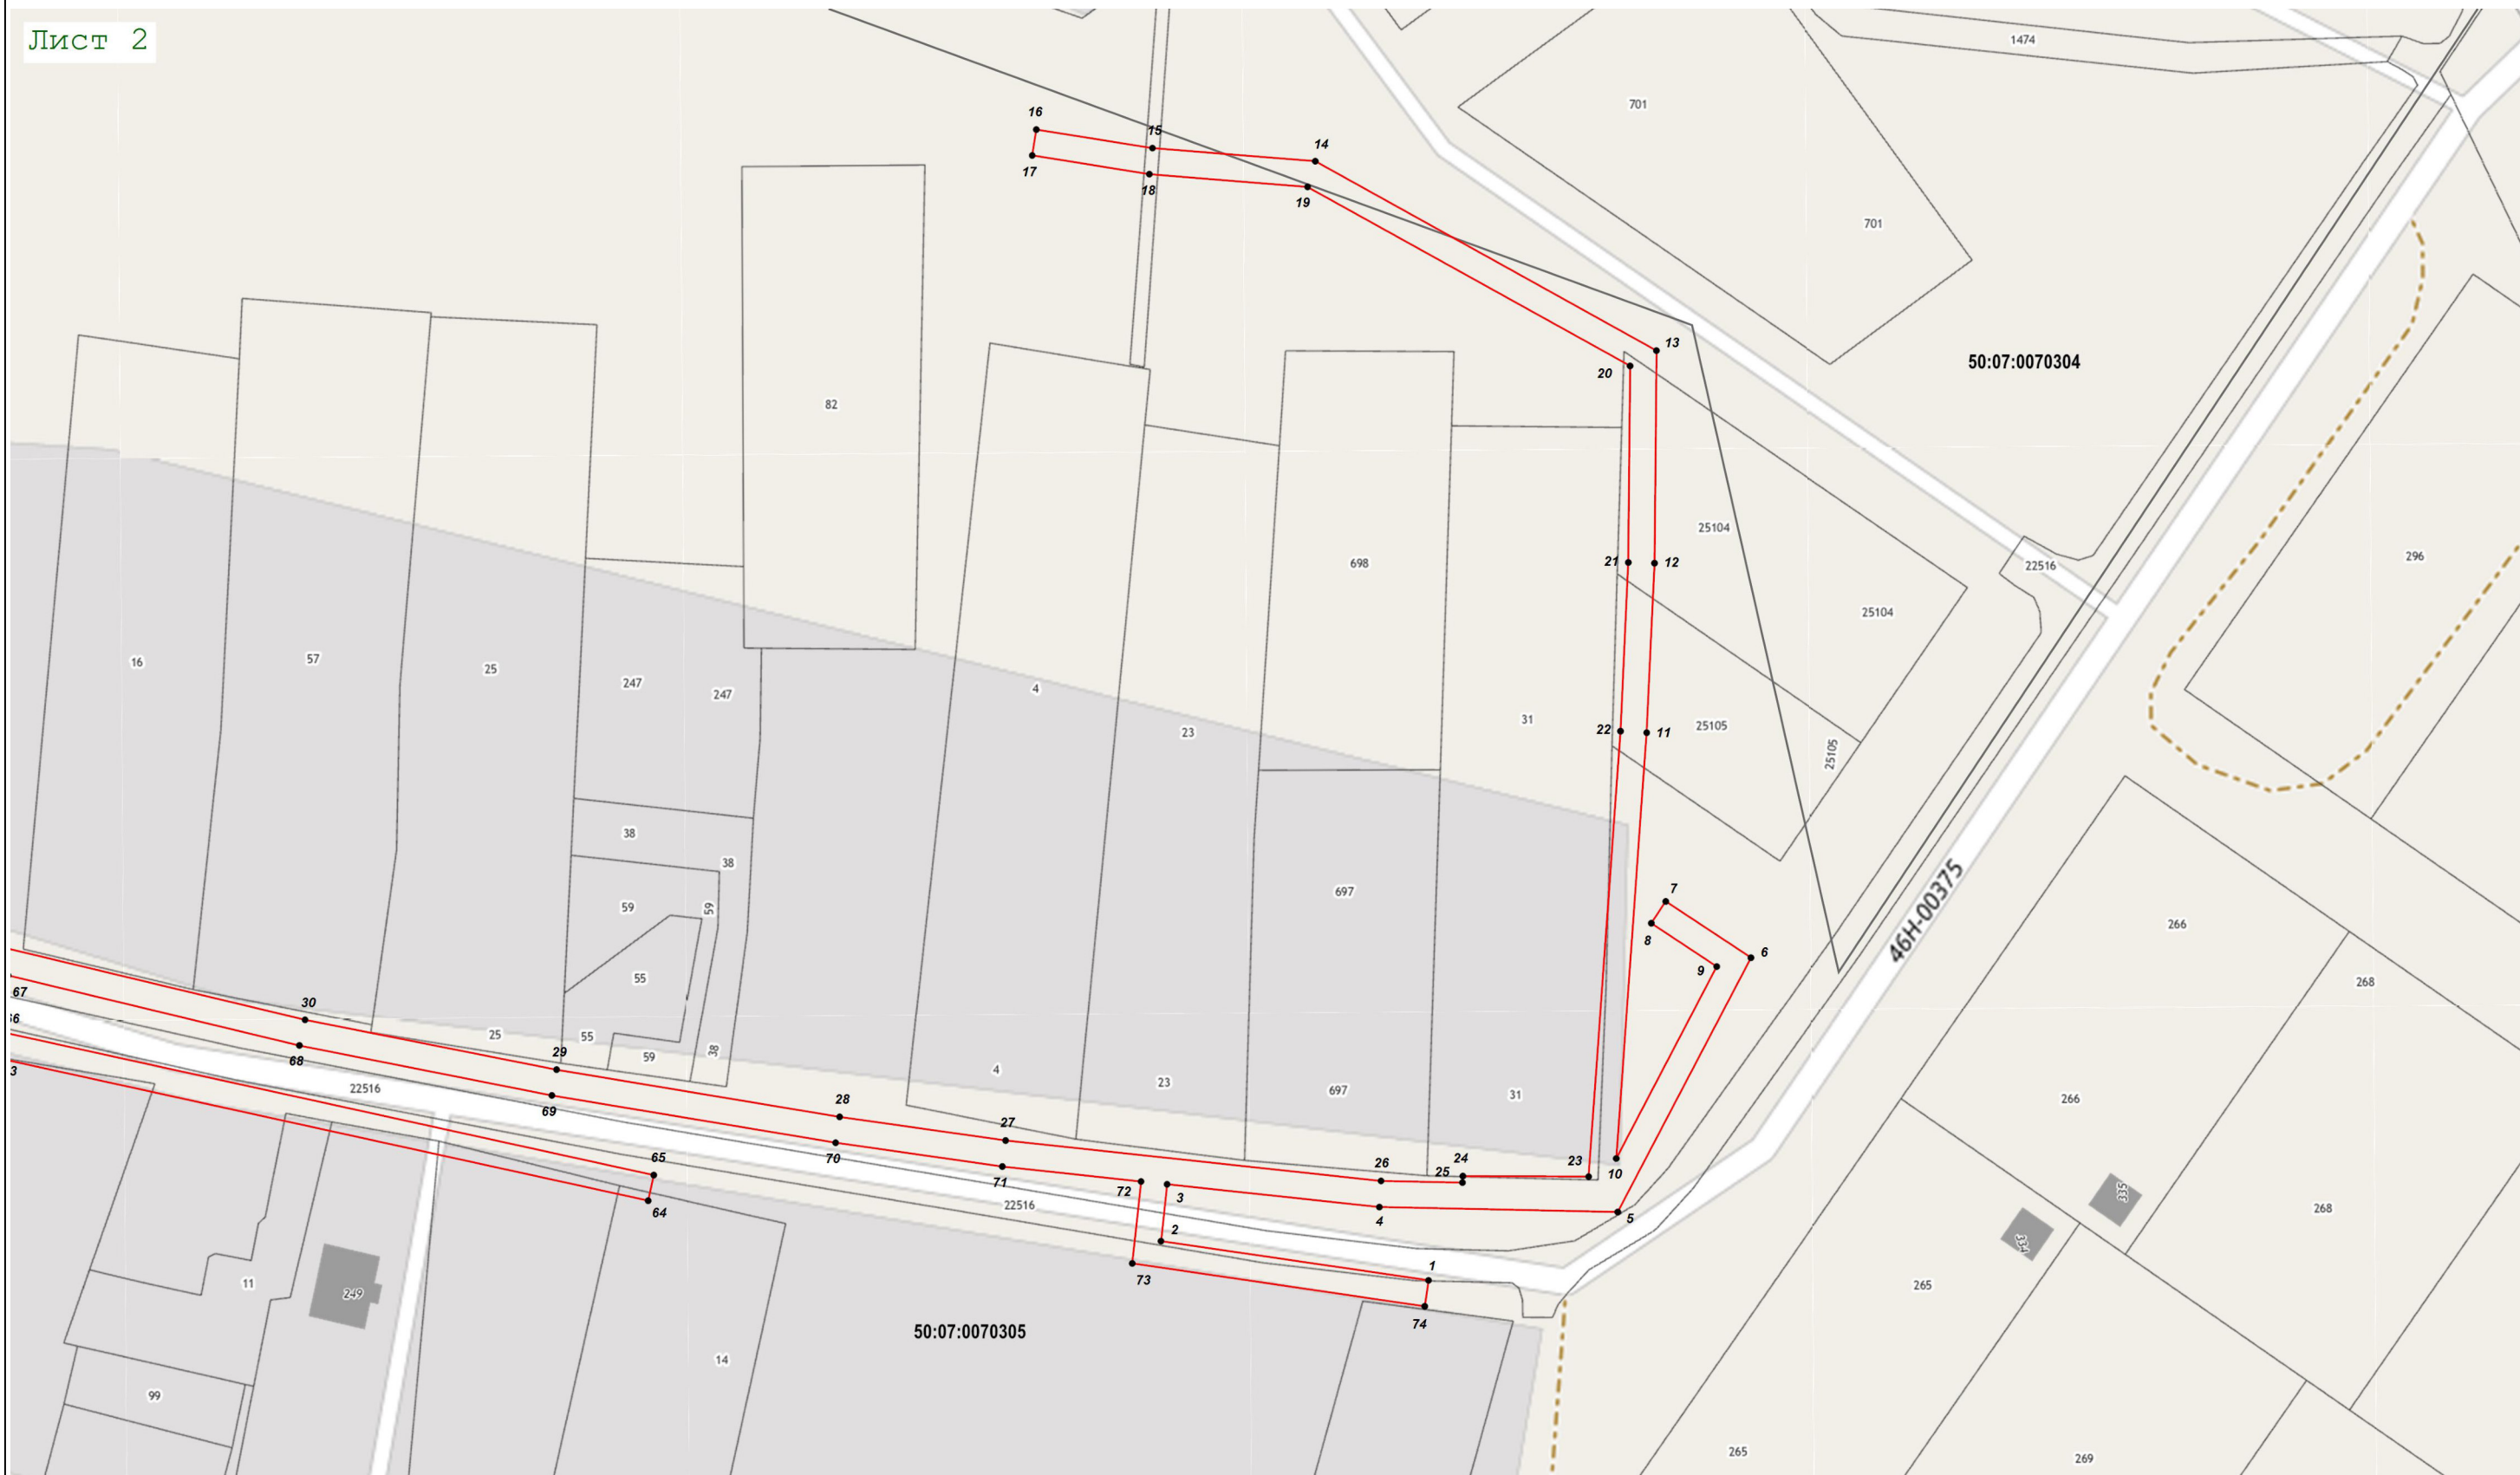

Масштаб 1:1 000