


Инженер ПТО Шаргаев. М.А.  
Дата 04.07.2019 Мин  
Перед проведением земляных работ  
вызвать наших представителей  
по телефонам: 2-58-15, 2-41-00 2-25

Одинцовский филиал АО "Мособлэнерго"  
СОГЛАСОВАНЫ  
материалы инженерно-геологических изысканий  
г. Одинцовский, Северное ш. 88  
\_\_\_\_\_ линия электропередачи,  
находящиеся в схеме электроснабжения Одинцовского  
филиала Одн-100/10  
Проект согласован в установленном порядке.  
Начальник отдела ГИС Иванов  
Вх. № 14801 " 02 " Получено 12 . 11 .  
20 11 г.

Водопроводные и канализационные  
сети канализации ориентировочно  
для уточнения необходимо  
вызвать представителей  
на место.

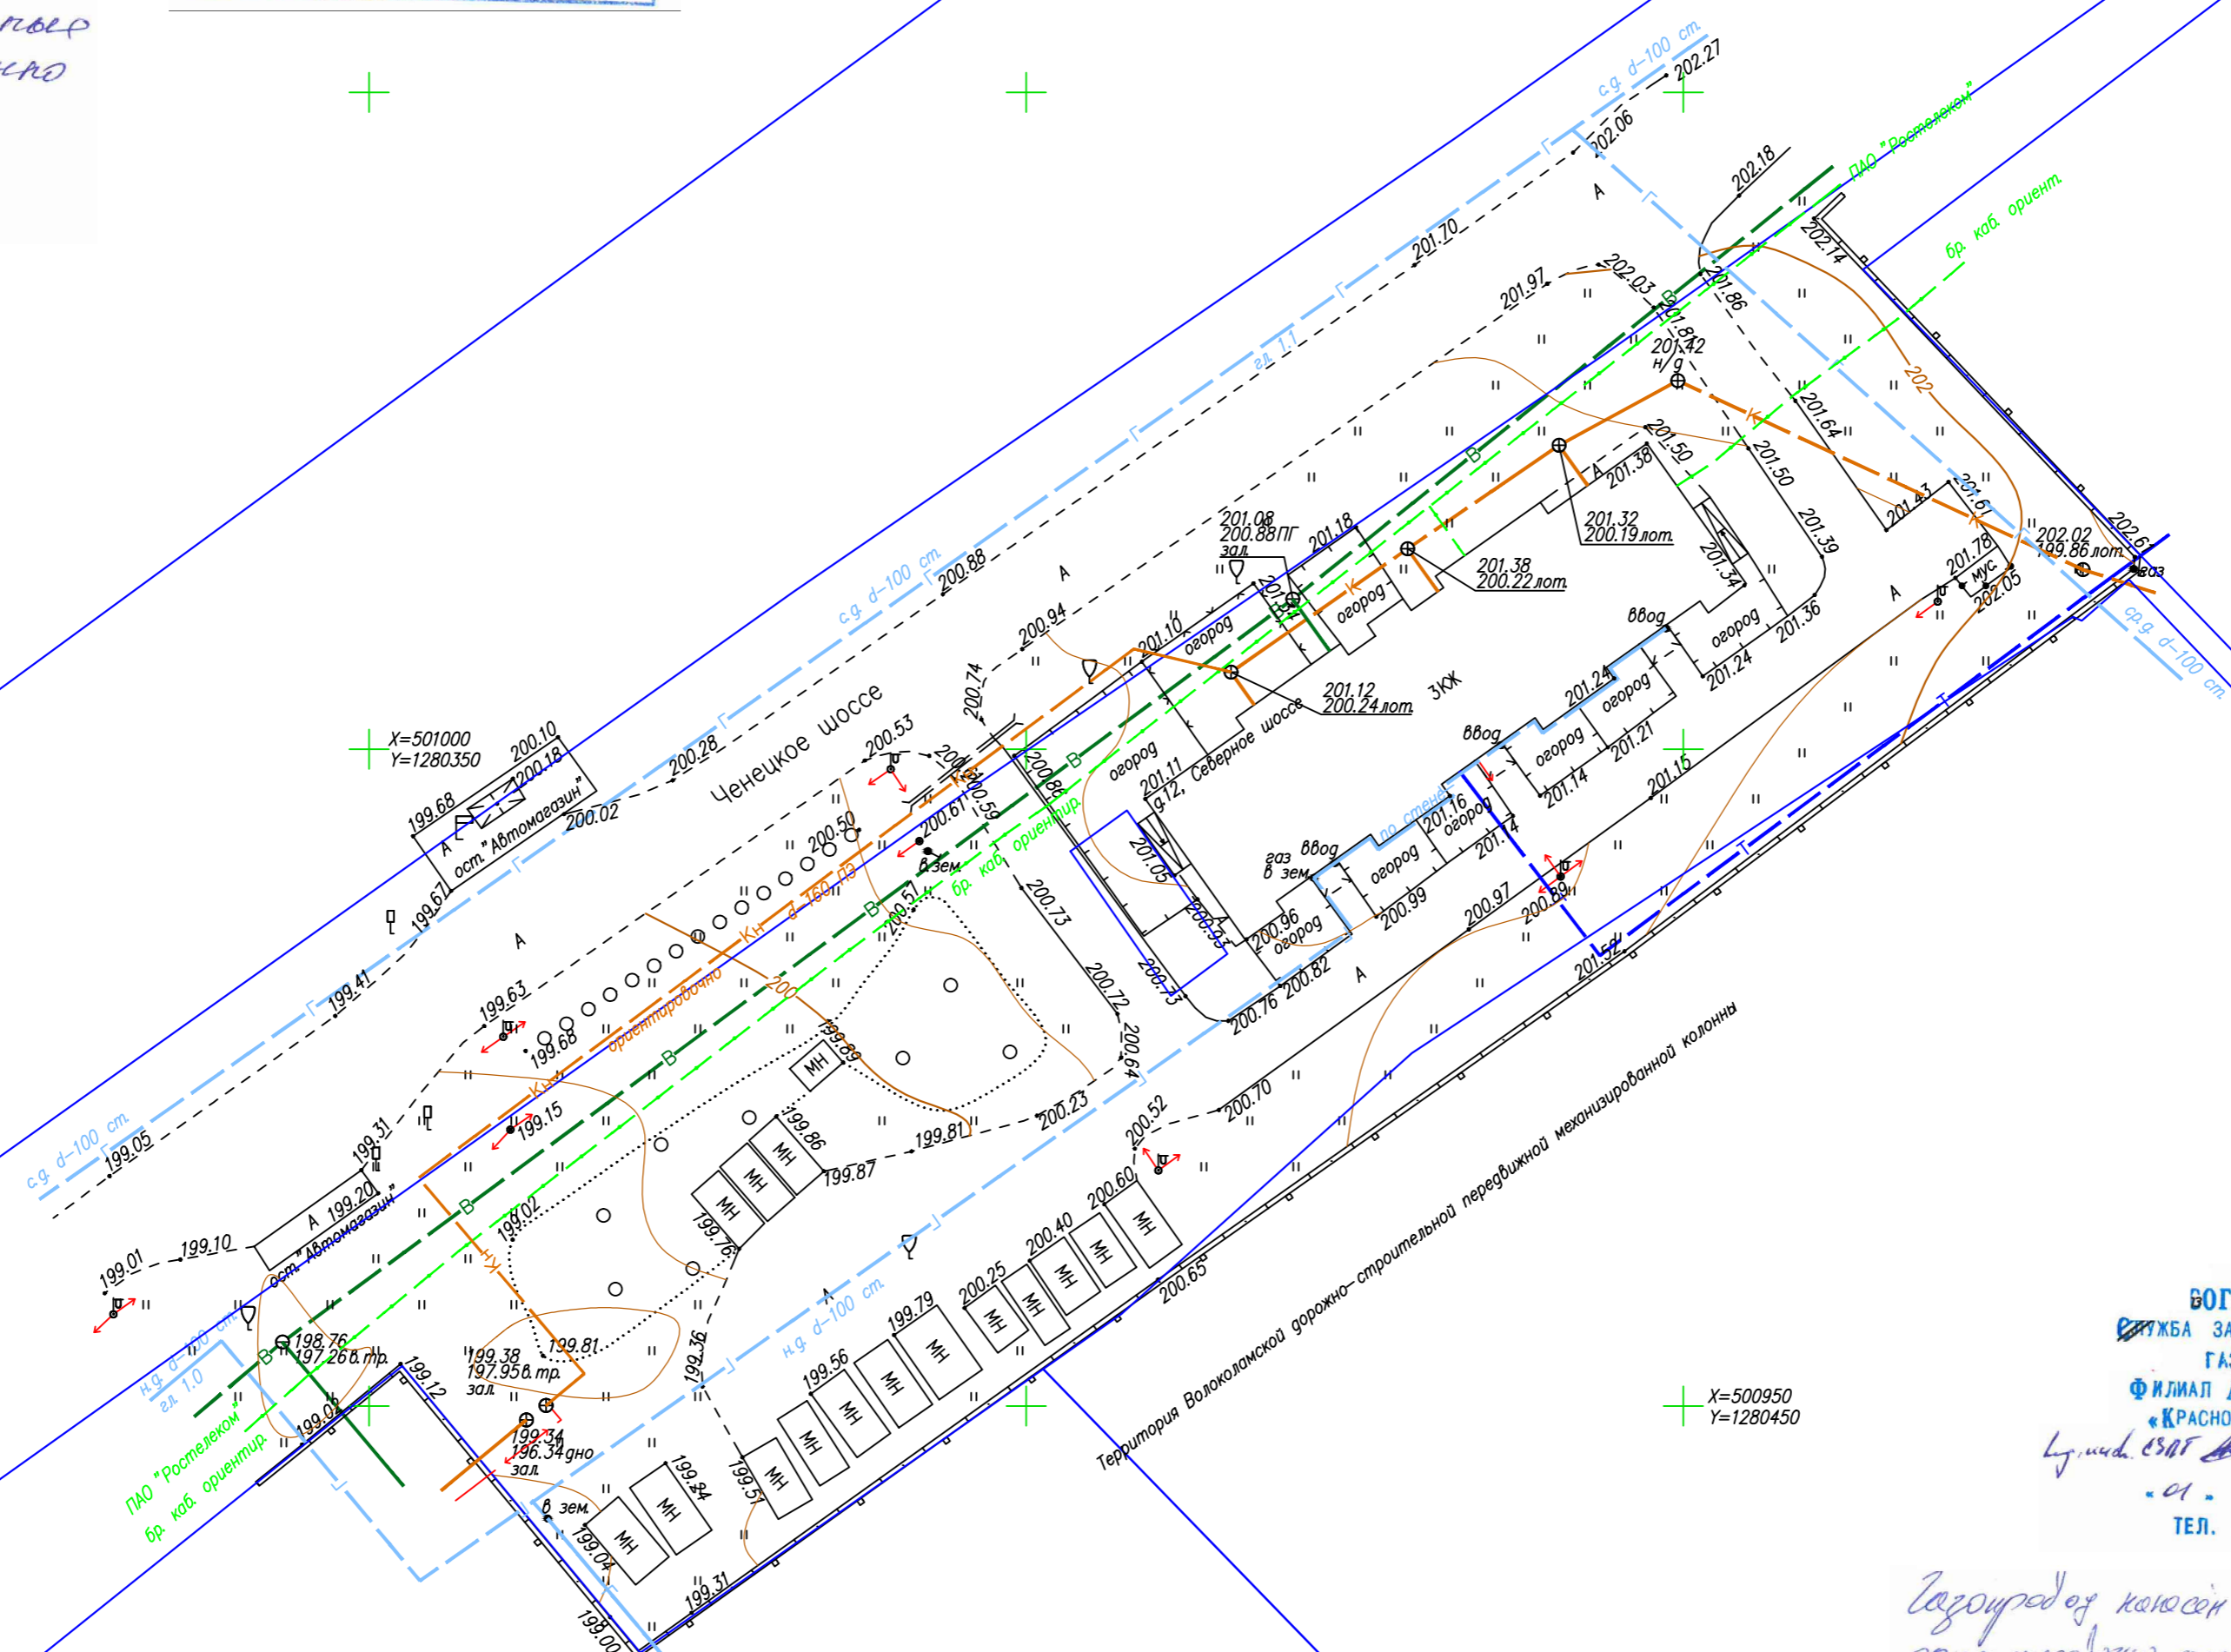

См. в 170 "Роснефть"  
 При отводе в родос  
 в. 496362-13.00  
 Для докум  
 26.06.2019

ВОГЛАСОВАНО  
СЛУЖБА ЗАЩИТЫ ПОДЗЕМНЫХ  
ГАЗОПРОВОВ  
ФИЛИАЛ АО «МОСОБГАЗ»  
«КРАСНОГОРСКМЕЖРАЙГАЗ»  
«01» 07 2019 г.  
ТЕЛ. 562-62-67


СОГЛАСОВАНО  
ООО «ТКВ»  
При условии сохранения  
границ охранной зоны  
*И.И. Ибрагимов*  
подпись

СОГЛАСОВАНО  
При условии сохранения границ  
охраненных зон ВЛ (КЛ) 10/0,4 кВ,  
в соответствии с Постановлением  
Правительства РФ №160 от 24.02.2009г.  
Начальник Волоколамского РЭС  
Западных электрических сетей -  
Филиал ПАО «МОЭСК»  
Харитонов В.Г. 

Волоколамский РЭС  
Западные электрические сети - филиал ПАО «МОЭСК»  
**СОГЛАСОВАНО**  
Начальник РЭС *Харитонов В.Г.* /Харитонов В.Г./

Условные обозначения:

	Газопровод
	Водопровод
	Канализация хозяйственно-бытовая
	Канализация хозяйственно-бытовая напорная
	Канализация ливневая
	Теплотес
	Дренаж
	Кабель связи
	Кабель электрический низкого напряжения
	Кабель электрический высокого напряжения
	Участки, подлежащие кадастровому учету

							Заказчик: ООО “МосГеоЛаб”	2019 г.			
							Московская область, г. Волоколамск, Северное шоссе, д.12				
Изм.	Колуч.	Лист	№ док.	Подпись	Дата		система координат МСК-50 система высот Балтийская 1977 г.	Стадия	Лист	Листов	
Директор		Кирицкий							1	1	
Разработал		Мыльников									
Проверил		Кирицкий									
							Топографическая съёмка участка масштаб 1:500 в 1 сантиметре 5 метров сплошные горизонталы проведены через 0,5 м	 8(495)228-0483 АРШИНЬ Свидетельство СРО № СРО-44-00344003000			