


**СХЕМА ГРАНИЦ ПУБЛИЧНОГО СЕРВИТУТА**  
 для строительства объекта «Газификация д. Мусино» Волоколамского городского округа Московской области  
 Местоположение / Кадастровый номер: Московская область, Волоколамский городской округ / кадастровый номер 50:07:0020202:287  
 Площадь земельного участка : 200 кв. м  
 Категория земель: Земли населенных пунктов  
 Вид разрешенного использования: земельные участки (территории) общего пользования

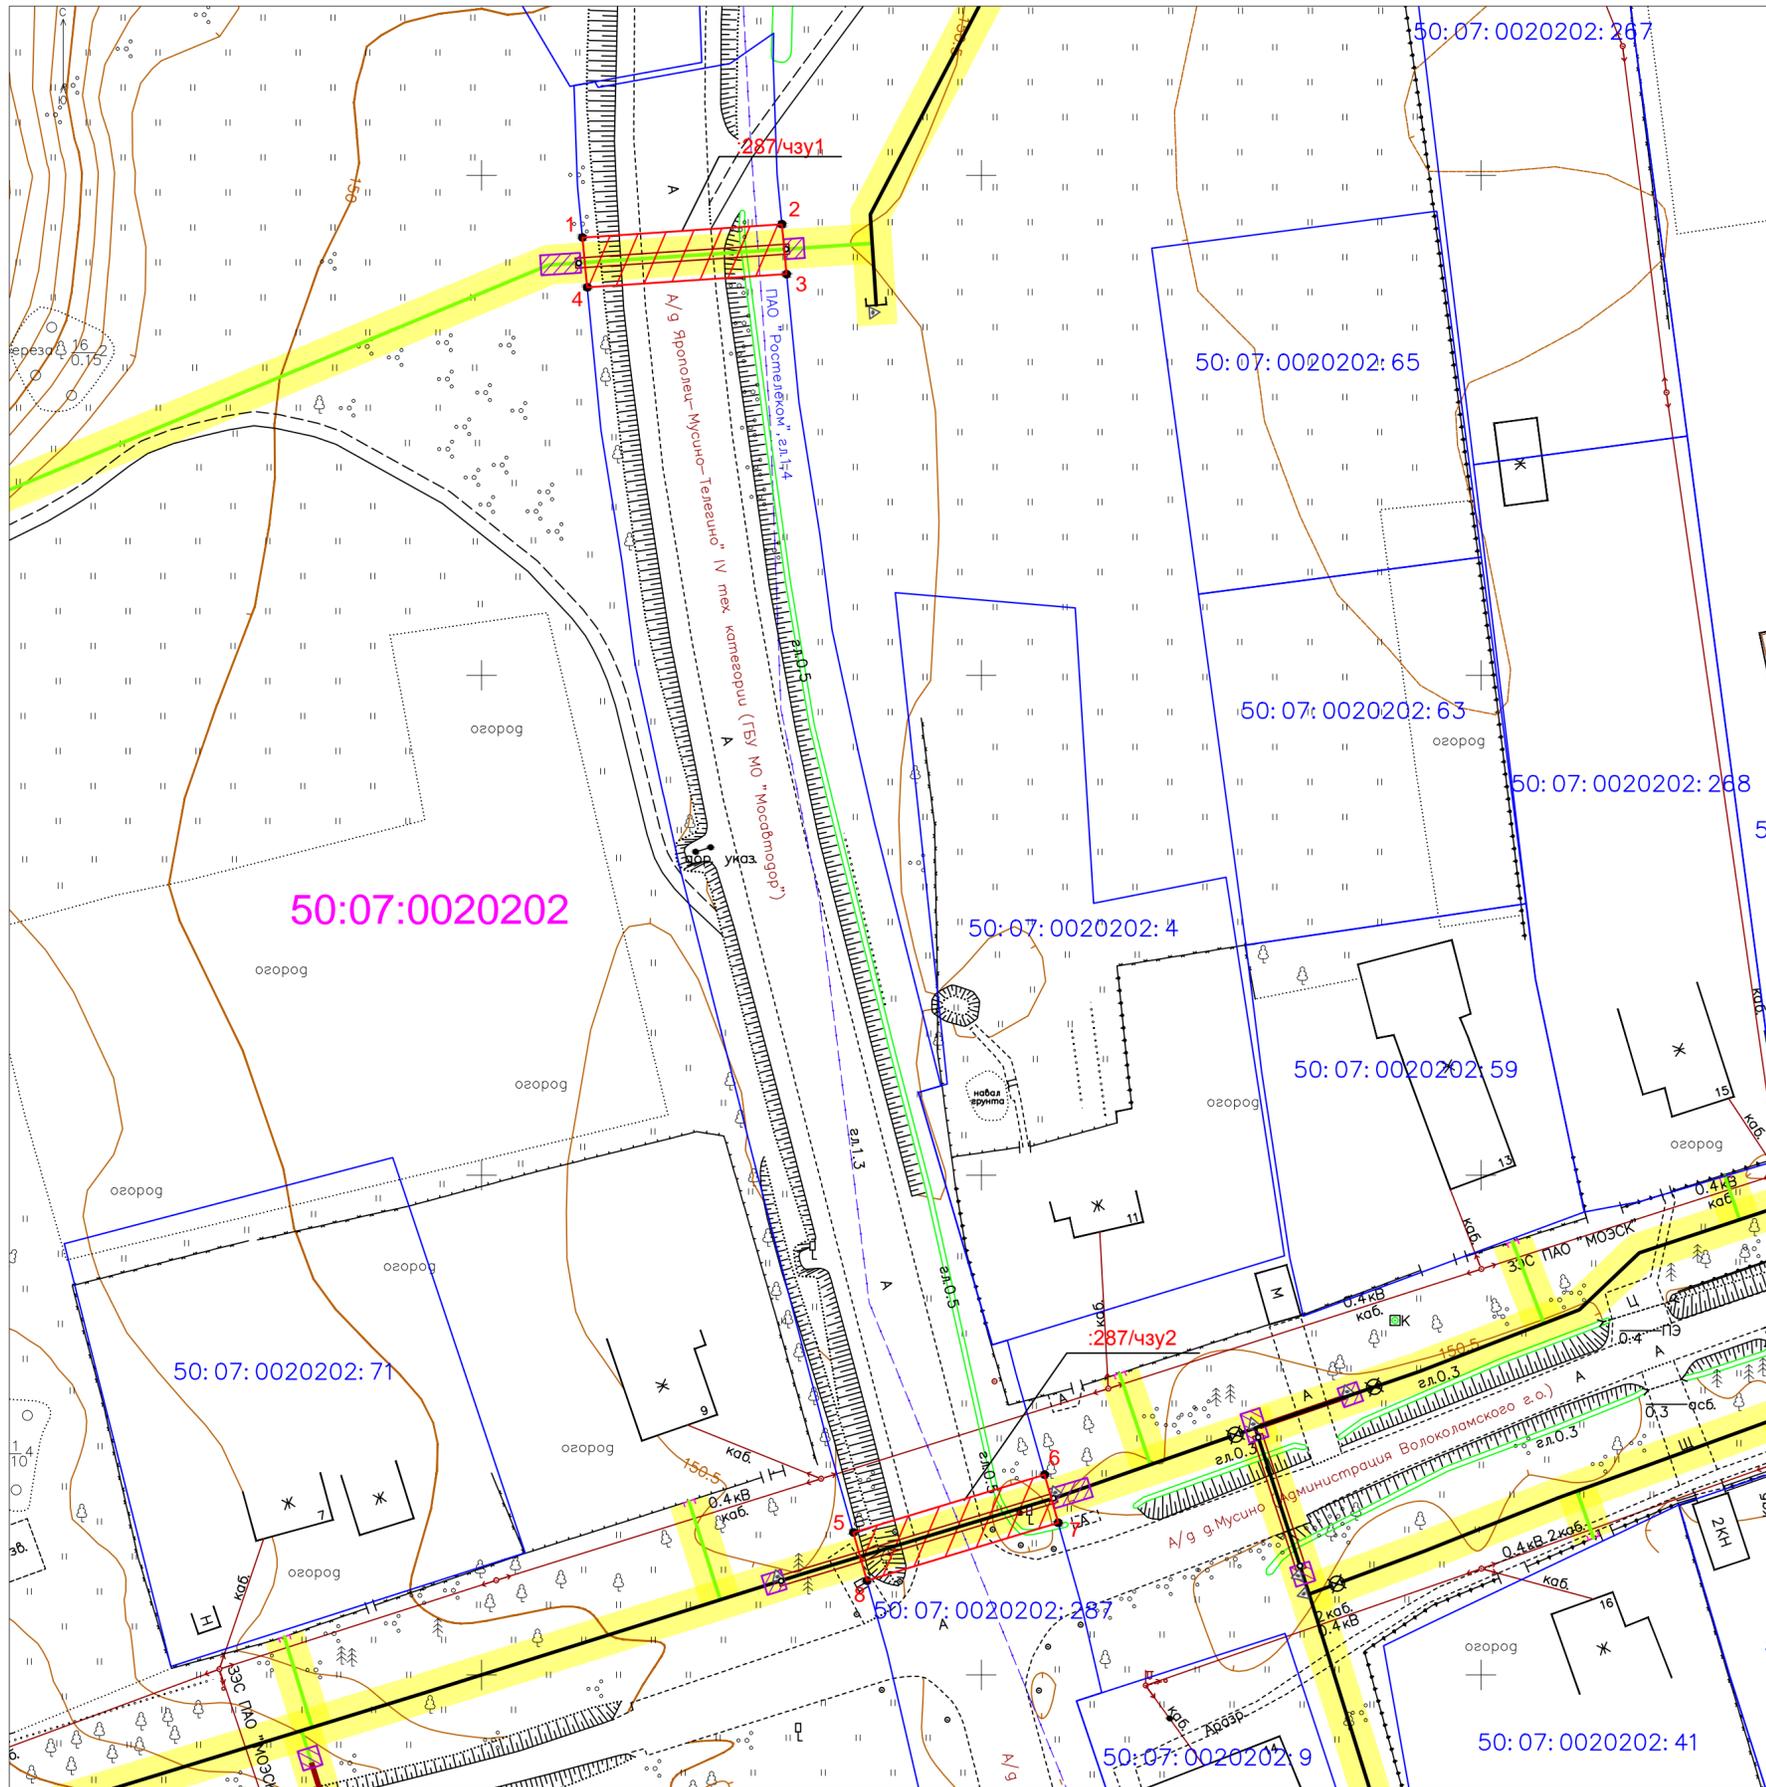

**Каталог координат (МСК-50, зона 1):**

Имя точки	X, м	Y, м
50:07:0020202:287/чзу1		
1	514443,79	1272510,09
2	514445,11	1272530,04
3	514440,13	1272530,52
4	514438,81	1272510,57
1	514443,79	1272510,09

Имя точки	X, м	Y, м
50:07:0020202:287/чзу2		
5	514314,26	1272537,2
6	514320,03	1272556,34
7	514315,22	1272557,7
8	514309,44	1272538,56
5	514314,26	1272537,2

**Условные обозначения:**

- проектируемый газопровод среднего давления ;
- проектируемый газопровод-ввод среднего давления ;
- охранный зона проектируемого газопровода ;
- граница земельного участка для размещения газопровода ;
- характеристическая точка образуемого земельного участка и ее обозначение ;
- :287/чзу1 - обозначение образуемого земельного участка ;
- граница кадастрового квартала ;
- 50:07:0020202 - номер кадастрового квартала ;
- граница земельного участка по сведениям ЕГРН ;
- 50:07:0020202:287 - кадастровый номер земельного участка .

Масштаб 1:500

Исполнитель: Московский филиал АО «Гипроннигаз»  
 Кадастровый инженер: Вербицкая Юрьевна  
 А. Ю. Вербицкая