



# АДМИНИСТРАЦИЯ

## ВОЛОКОЛАМСКОГО ГОРОДСКОГО ОКРУГА

ул. Революционная, д.5,  
г. Волоколамск, Московская область, 143600

тел./факс 8(496-36) 2-12-94  
e-mail: volokolamsk@avmrmo.ru,  
<http://volok-go.ru>

### ПОСТАНОВЛЕНИЕ

Об установлении публичного сервитута в порядке главы V.7. Земельного кодекса Российской Федерации по адресу (местоположение): Московская область, Волоколамский городской округ, с. Ярополец в пользу Акционерного общества "Мособлгаз" в целях размещения линейных объектов системы газоснабжения местного значения

от \_\_\_\_\_ № \_\_\_\_\_

В соответствии с Земельным кодексом Российской Федерации, Федеральным законом от 06.10.2003 № 131-ФЗ "Об общих принципах организации местного самоуправления в Российской Федерации, Законом Московской области № 23/96-ОЗ "О регулировании земельных отношений в Московской области", руководствуясь Уставом Волоколамского городского округа Московской области, учитывая ходатайство Акционерного общества "Мособлгаз" от 22.12.2022 № P001-4909656807-67239375,

#### ПОСТАНОВЛЯЕТ:

1. Установить публичный сервитут на срок 588 месяцев в отношении части земельного участка с кадастровым номером 50:07:0020206:1920 в пользу Акционерного общества "Мособлгаз", в целях размещения линейных объектов системы газоснабжения местного значения, в границах в соответствии с приложением к настоящему постановлению.

2. Администрации в течение 5 рабочих дней направить копию настоящего постановления в Управление Федеральной службы государственной регистрации, кадастра и картографии по Московской области для внесения сведений об установлении публичного сервитута в отношении земельного участка, указанного в пункте 1 настоящего постановления, в Единый государственный реестр недвижимости.

3. Администрации в течение 5 рабочих дней разместить настоящее постановление на официальном информационном сайте Администрации - <http://volok-go.ru>, в информационно-телекоммуникационной сети "Интернет", в течение 5 рабочих дней направить копию настоящего постановления правообладателю земельного участка, в отношении которого принято решение об установлении публичного сервитута.

4. Комитету по управлению имуществом администрации Волоколамского городского округа в течение 5 рабочих дней направить обладателю публичного сервитута копию настоящего постановления, сведения о лицах, являющихся правообладателями

земельных участков, сведения о лицах, подавших заявления об учете их прав (обременений прав) на земельные участки, способах связи с ними, копии документов, подтверждающих права указанных лиц на земельные участки.

5. Контроль за выполнением настоящего постановления возложить на заместителя главы администрации Волоколамского городского округа Козлову Н.Ю.


Заместитель главы администрации  
Волоколамского городского округа

Н.Ю. Козлова

## Графическое описание местоположения границ

части земельного участка с кадастровым номером: 50:07:0020206:1920 общей площадью 36 177 кв.м., расположенного по адресу: Российская Федерация, Московская область, Волоколамский муниципальный район,

Общая площадь части земельных участков: 76 кв.м.

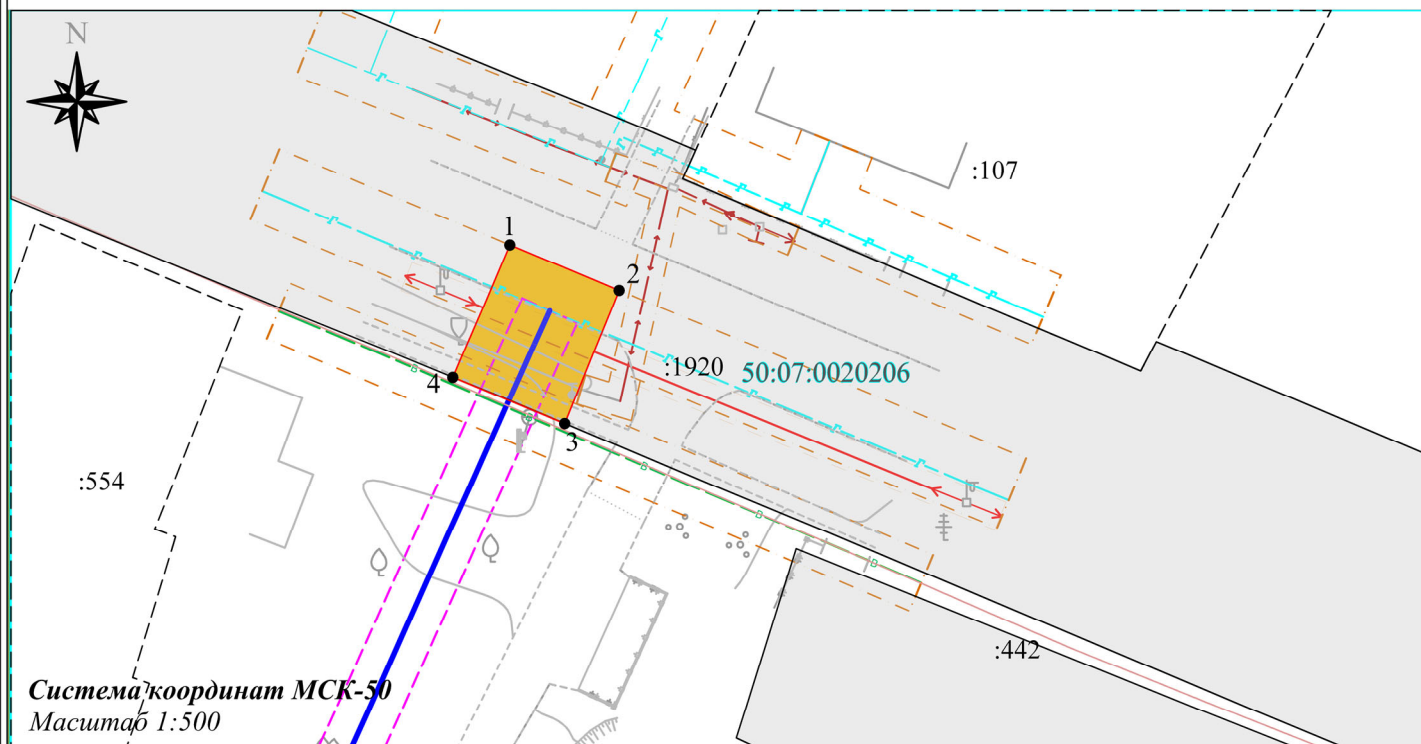

Система координат МСК-50  
Масштаб 1:500

### Каталог координат

Участок :1920/чзу1 - 76 кв.м.

№ п/п	Координаты, м		Дирекционный угол	S, м
	X	Y		
1	2	3	4	5
1	510299,05	1271431,34	112° 28,'1	7,82
2	510296,06	1271438,57		
3	510287,23	1271434,97	202° 10,'8	9,54
4	510290,27	1271427,57	292° 20,'0	8
1	510299,05	1271431,34	23° 14,'3	9,56

### Описание границ смежных землепользователей

Участок :1920/чзу1

Точки 4-3	Граничит по земельному участку с кадастровым номером: 50:07:0020206:1920
Точки 3-4	Земли неразграниченной собственности в кадастровом квартале: 50:07:0020206

### Условные обозначения:

- испрашиваемый земельный участок
- границы земельных участков, согласно сведений ЕГРН
- :1920 - кадастровый номер земельного участка
- 50:07:0020206 - обозначение номера кадастрового квартала
- граница кадастрового квартала, согласно сведений ЕГРН
- трасса проектируемого газопровода
- охранная зона проектируемого газопровода
- 1,2,3...п - обозначение характерных точек границ ЗУ

Ограничения по использованию земельного участка для заявленных целей и зоны с особыми условиями использования территории (в том числе зоны объектов культурного наследия, водоохранные зоны, зоны санитарной охраны источников питьевого и хозяйственно-бытового водоснабжения, зоны охраняемых объектов, зоны с повышенным уровнем авиационного шума) отсутствуют.