



АДМИНИСТРАЦИЯ ВОЛОКОЛАМСКОГО ГОРОДСКОГО ОКРУГА

ул. Революционная, д.5,
г. Волоколамск, Московская область, 143600

тел./факс 8(496-36) 2-12-94
e-mail: volokolamsk@avmrmo.ru,
<http://volok-go.ru>

ПОСТАНОВЛЕНИЕ

О внесении изменений в постановление администрации Волоколамского городского округа Московской области от 13.02.2023 № 311-М

от 17.02.2023 № 388-М

В соответствии с Земельным кодексом Российской Федерации от 25.10.2001 № 136-ФЗ, Федеральным законом от 24.07.2007 № 221-ФЗ "О государственном кадастре недвижимости", Федеральным законом от 21.12.2001 № 172-ФЗ "О переводе земель или земельных участков из одной категории в другую" Законом Московской области от 07.06.1996 № 23/96-ОЗ "О регулировании земельных отношений в Московской области", Уставом Волоколамского городского округа,

ПОСТАНОВЛЯЕТ:

1. Внести изменения в постановление администрации Волоколамского городского округа от 13.02.2023 № 311-М "Об установлении публичного сервитута в порядке главы V.7. Земельного кодекса Российской Федерации по адресу (местоположение): Московская область, Волоколамский городской округ, в пользу Акционерного общества "Мособлгаз" в целях размещения объекта "Газопровод высокого давления п. Чисмена - с. Покровское - д. Аннино - п. Трехмарьино - д. Рождествено Волоколамского городского округа":

1.1. Изложить п. 1 указанного постановления в следующей редакции "1. Установить публичный сервитут на срок 120 месяцев в отношении земельных участков с кадастровыми номерами 50:07:0000000:23947, 50:07:0000000:23937, 50:07:0040611:299, в кадастровом квартале 50:07:0040415 (приложение № 1 к настоящему постановлению) в пользу Акционерного общества "Мособлгаз", в целях размещения объекта "Газопровод высокого давления п. Чисмена - с. Покровское - д. Аннино - п. Трехмарьино - д. Рождествено Волоколамского городского округа", в границах в соответствии с приложением № 2 к настоящему постановлению".

2. Приложения к постановлению, указанные в п. 1.1. настоящего постановления изложить в редакции приложений к настоящему постановлению.

3. Контроль за выполнением настоящего постановления оставляю за собой.

Заместитель главы администрации
Волоколамского городского округа



Н.Ю. Козлова

Приложение № 1 к
постановлению администрации
Волоколамского городского
округа от _____ № _____

"Приложение № 1
к Постановлению администрации
Волоколамского городского
округа Московской области
от 13.02.2023 № 311-М

№	Кадастровый номер земельного участка	Адрес/описание местоположения
1	50:07:0000000:23947	Московская область, Волоколамский городской округ
2	50:07:0000000:23973	Московская область, Волоколамский городской округ
3	50:07:0040611:299	Московская область, Волоколамский городской округ
4	В кадастровом квартале 50:07:0040415	Московская область, Волоколамский городской округ

"

Приложение № 2 к
постановлению администрации
Волоколамского городского
округа от _____ № _____

"Приложение № 2
к Постановлению администрации
Волоколамского городского
округа Московской области
от 13.02.2023 № 311-М

ОПИСАНИЕ МЕСТОПОЛОЖЕНИЯ ГРАНИЦ

Зона публичного сервитута для строительства объекта «Газопровод высокого давления п. Чисмена – с. Покровское – д. Анино – п. Трёхмарьино – д. Рождествено сельского поселения Чисменское» Волоколамского городского округа Московской области
(наименование объекта, местоположение границ которого описано (далее - объект))

Раздел 1

Сведения об объекте

№ п/п	Характеристики объекта	Описание характеристик
1	2	3
1	Местоположение объекта	Московская область, тер Волоколамский городской округ
2	Площадь объекта ± величина погрешности определения площади (Р ± ΔР)	325 м ² ± 6 м ²
3	Иные характеристики объекта	Вид объекта реестра границ: Зона с особыми условиями использования территории Содержание ограничений использования объектов недвижимости в пределах зоны или территории: Публичный сервитут для размещения линейных объектов системы газоснабжения, их неотъемлемых технологических частей сроком на 120 месяцев в пользу АО "Мособлгаз", ИНН: 5032292612, ОГРН: 1175024034734, юридический адрес: 143082, Московская область, Одинцовский городской округ, деревня Раздоры, 1 км Рублево-Успенского шоссе, дом 1 корпус Б, электронная почта: info@mosoblgaz.ru

Раздел 2

**Сведения о местоположении границ
объекта**

1. Система координат МСК-50, зона 1

2. Сведения о характерных точках границ объекта

Обозначение характерных точек границ	Координаты, м		Метод определения координат характерной точки	Средняя квадратическая погрешность положения характерной точки (Mt), м	Описание обозначения точки на местности (при наличии)
	X	Y			
1	2	3	4	5	6
1/2					
1	499 642,66	1 286 601,85	Аналитический метод	0,10	—
2	499 614,38	1 286 622,80		0,10	
3	499 612,00	1 286 619,59		0,10	
4	499 640,26	1 286 598,64		0,10	
1	499 642,66	1 286 601,85		0,10	
2/2					
5	497 028,98	1 294 699,54	Аналитический метод	0,10	—
6	497 074,91	1 294 702,30		0,10	
7	497 074,52	1 294 706,28		0,10	
8	497 028,58	1 294 703,53		0,10	
5	497 028,98	1 294 699,54		0,10	
3. Сведения о характерных точках части (частей) границы объекта					
1	2	3	4	5	6
—	—	—	—	—	—

Раздел 3

**Сведения о местоположении измененных (уточненных) границ
объекта**

1. Система координат МСК-50, зона 1

2. Сведения о характерных точках границ объекта

Обозначение характерных точек границы	Существующие координаты, м		Измененные (уточненные) координаты, м		Метод определения координат характерной точки	Средняя квадратическая погрешность положения характерной точки (Mt), м	Описание обозначения точки на местности (при наличии)
	X	Y	X	Y			
1	2	3	4	5	6	7	8
—	—	—	—	—	—	—	—

3. Сведения о характерных точках части (частей) границы объекта

1	2	3	4	5	6	7	8
—	—	—	—	—	—	—	—

Раздел 4
План границ объекта

Лист 1



Масштаб 1:25 000

Используемые условные знаки и обозначения:

- Границы земельных участков, содержащиеся в ЕГРН
- Границы публичного сервитута
- Характерная точка границы публичного сервитута
- Обозначение контура зоны публичного сервитута
- Кадастровый номер земельного участка
- Проектное местоположение инженерного сооружения
- Граница и номер кадастрового квартала


Подпись _____ Дата « 16 » _____ 20 23 г.



Место для оттиска печати (при наличии) лица, составившего описание местоположения границ объекта

Раздел 4
План границ объекта

Лист 2

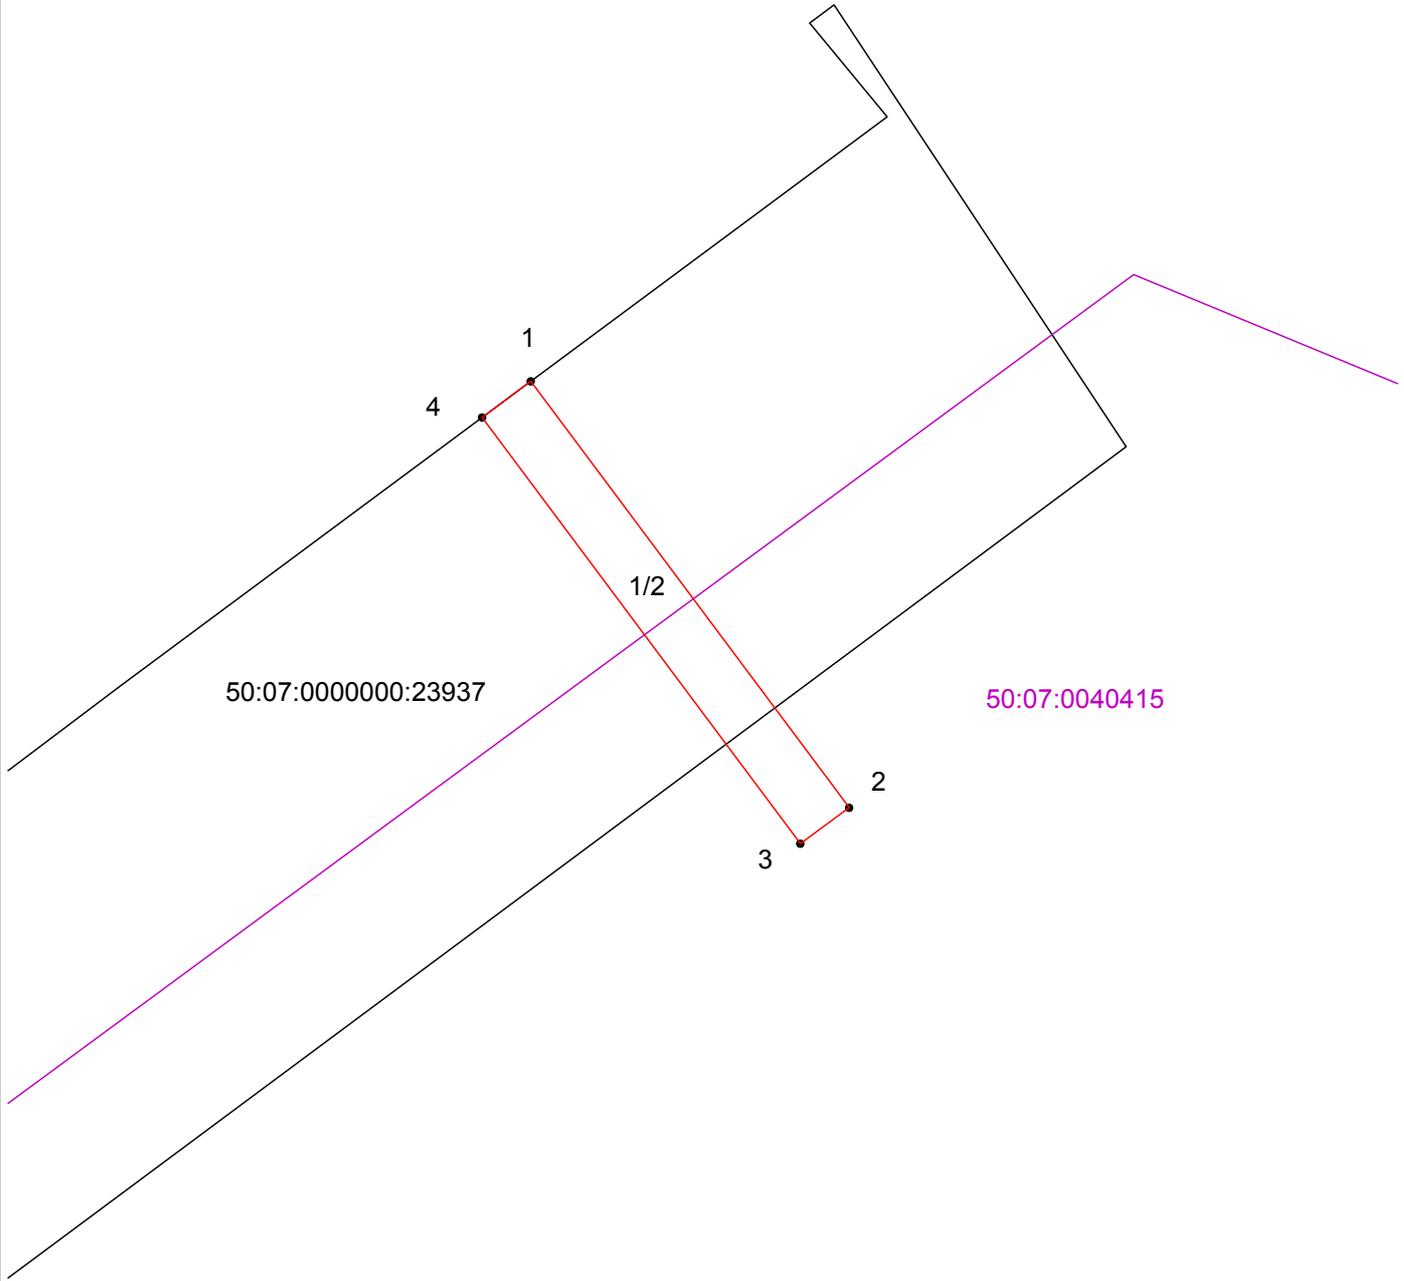


Масштаб 1:500

Используемые условные знаки и обозначения:

- условные обозначения представлены на листе № 1

Раздел 4
План границ объекта

Лист 3

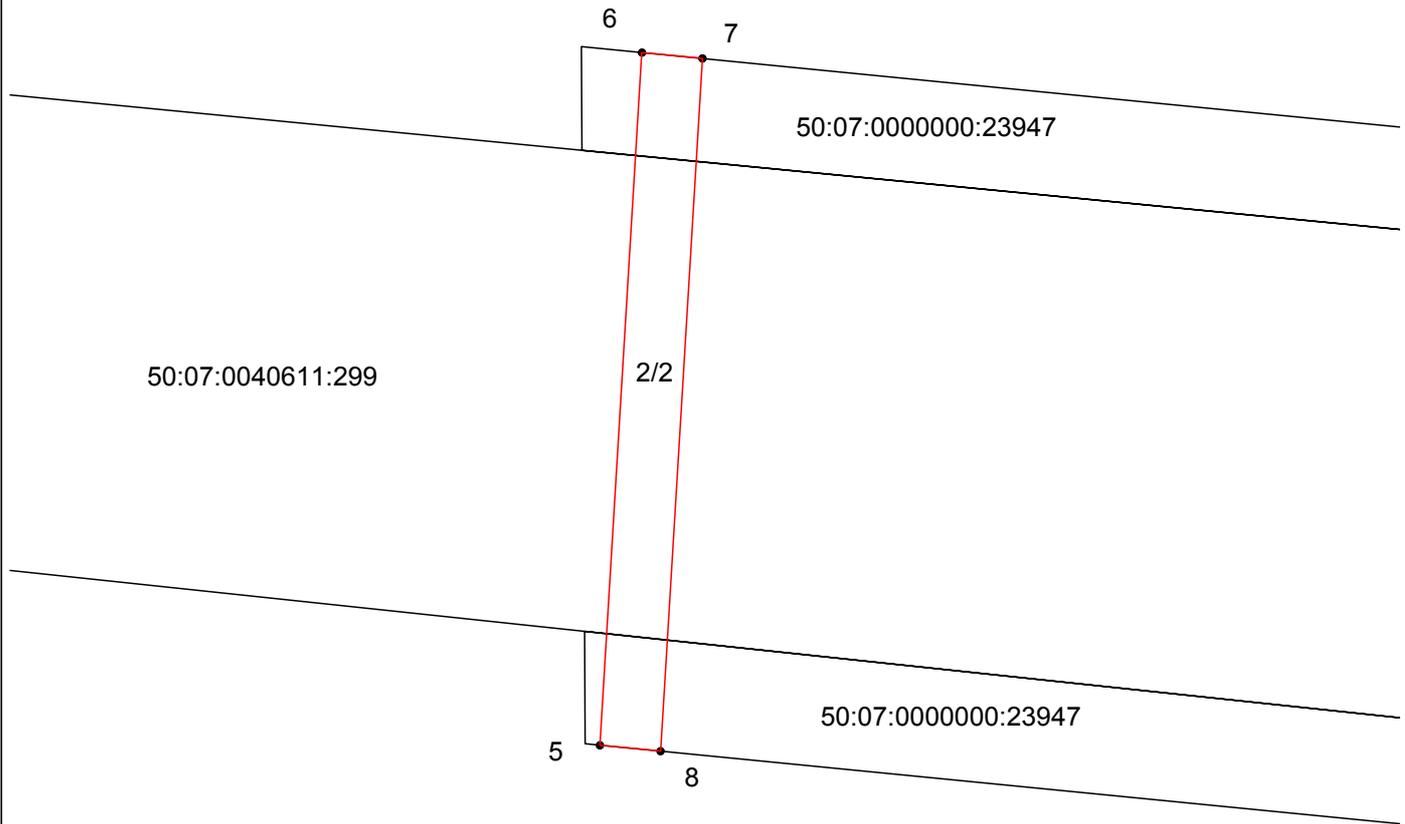

Масштаб 1:500

Используемые условные знаки и обозначения:

- условные обозначения представлены на листе № 1