



ПРОЕКТ «ВНЕСЕНИЕ ИЗМЕНЕНИЙ В ПРАВИЛА ЗЕМЛЕПОЛЬЗОВАНИЯ И ЗАСТРОЙКИ ТЕРРИТОРИИ (ЧАСТИ ТЕРРИТОРИИ) ВОЛОКОЛАМСКОГО ГОРОДСКОГО ОКРУГА МОСКОВСКОЙ ОБЛАСТИ ПРИМЕНИТЕЛЬНО К ЗЕМЕЛЬНОМУ УЧАСТКУ С КАДАСТРОВЫМ НОМЕРОМ 50:07:0020206:3282»

КАРТА ГРАДОСТРОИТЕЛЬНОГО ЗОНИРОВАНИЯ С ОТОБРАЖЕНИЕМ ГРАНИЦ НАСЕЛЕННЫХ ПУНКТОВ, ГРАНИЦ ЗОН С ОСОБЫМИ УСЛОВИЯМИ ИСПОЛЬЗОВАНИЯ ТЕРРИТОРИЙ, ГРАНИЦ ТЕРРИТОРИЙ ОБЪЕКТОВ КУЛЬТУРНОГО НАСЛЕДИЯ И ГРАНИЦ ТЕРРИТОРИЙ ИСТОРИЧЕСКИХ ПОСЕЛЕНИЙ (ПО СВЕДЕНИЯМ ЕГРН)

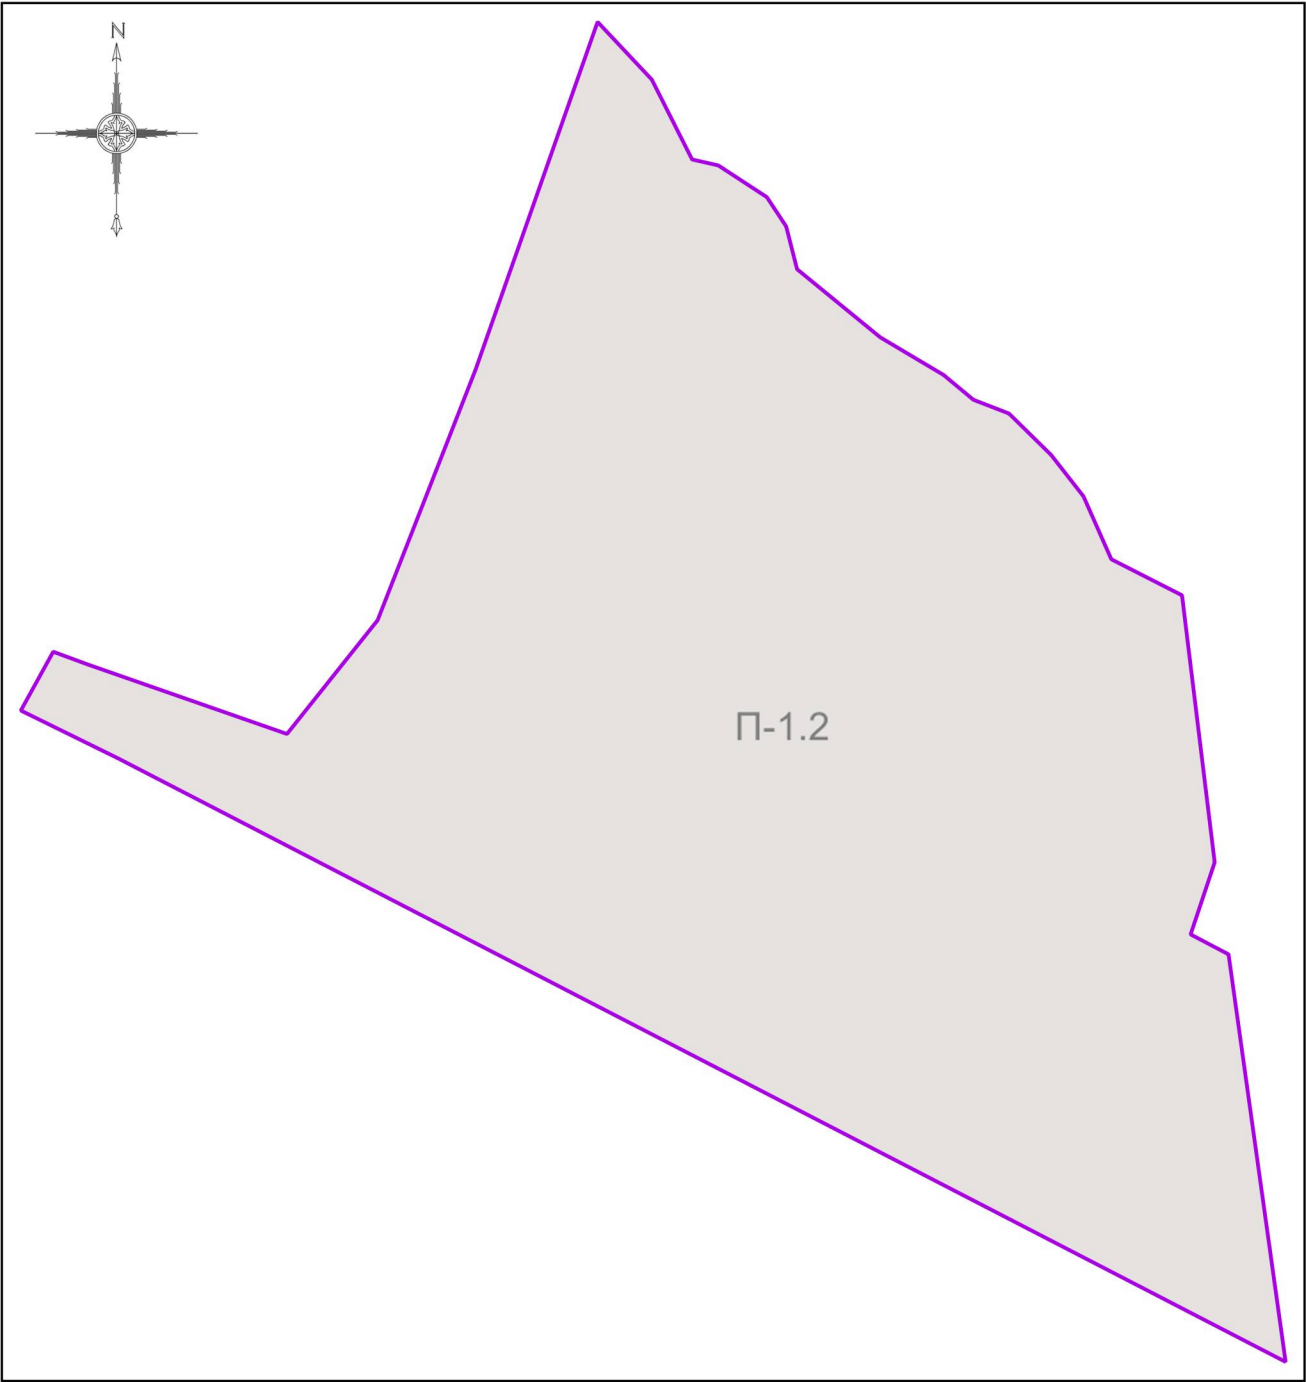

- Условные обозначения:
- Границы
- Разработки
  - Земельных участков (по данным ЕГРН)
  - Территориальных зон
- Территориальные зоны
- П-1.2 - Специализированная производственная зона

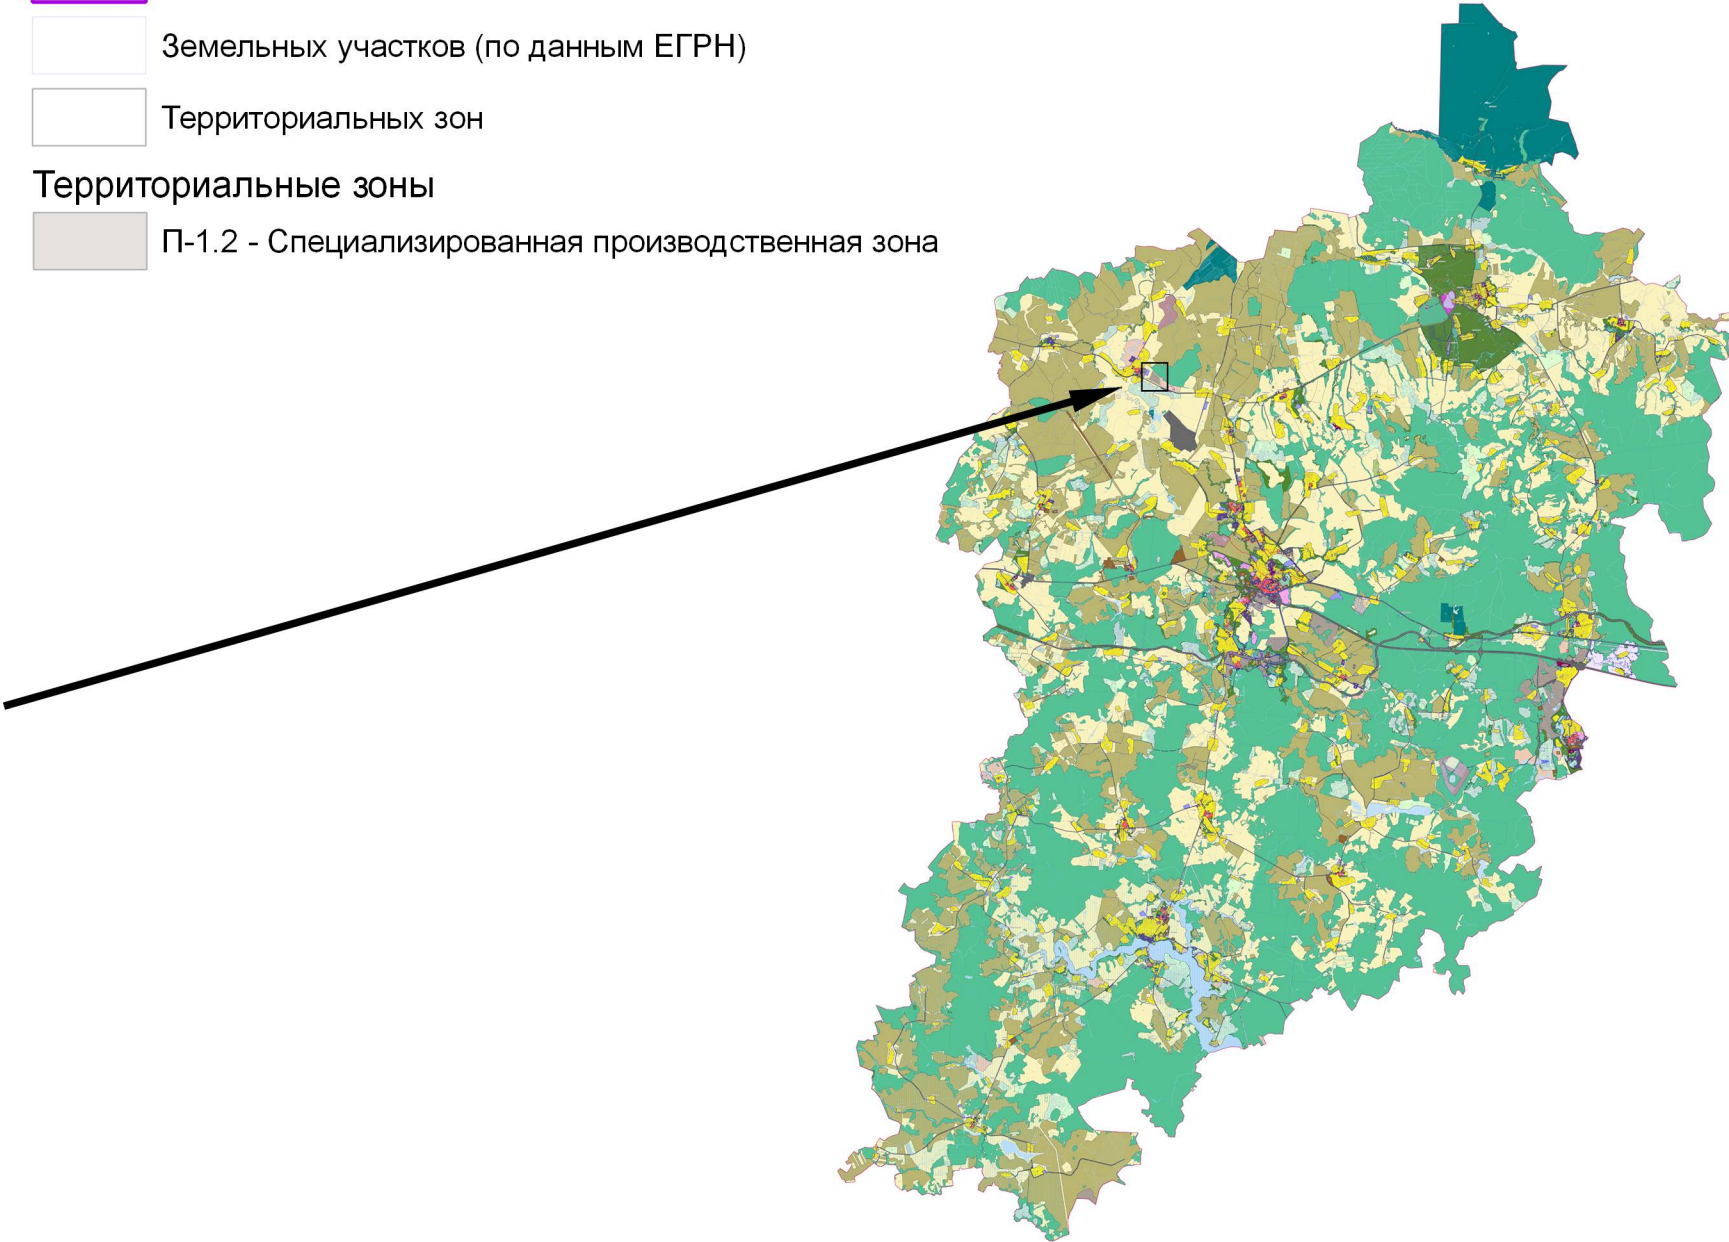

Примечание:

- По сведениям ЕГРН на рассматриваемой территории зоны с особыми условиями использования территорий отсутствуют

Должность	ФИО	Подпись	Дата	Государственное задание от 29.12.2022 № 834.1 (№ реестровой записи 289361001000000010001)			
Главный градостроитель	П.С. Богачев			Московская область, Волоколамский городской округ			
Руководитель МПЗЗТ и КП	Д.М. Пападопулос						
Нач. отд. № 1 МПЗЗТ и КП	Д.А. Косенко						
ГИП отд. № 1 МПЗЗТ и КП	Г.Г. Юрин			Проект «Внесение изменений в Правила землепользования и застройки территории (части территории) Волоколамского городского округа Московской области применительно к земельному участку с кадастровым номером 50:07:0020206:3282»	Стадия	Лист	Листов
Глав. спец. отд. № 1 МПЗЗТ и КП	В.Ю. Парамонов				ГД	2.2	2
ГИП отд. № 1 МПЗЗТ и КП	Н.Б. Меженина						
				Карта градостроительного зонирования с отображением границ населенных пунктов, границ зон с особыми условиями использования территорий, границ территорий объектов культурного наследия и границ территорий исторических поселений (по сведениям ЕГРН) Масштаб 1:10000 (Разработано в М 1:10000, выведено на печать в М 1:5000)	НИИПИ Градостроительства		
Проверил	Д.М. Пападопулос				ГАОУ МО «НИИПИ градостроительства»		