


ПРОЕКТ КАРТЫ ПЛАНИРУЕМОГО РАЗМЕЩЕНИЯ ОБЪЕКТОВ МЕСТНОГО ЗНАЧЕНИЯ ВОЛОКОЛАМСКОГО ГОРОДСКОГО ОКРУГА МОСКОВСКОЙ ОБЛАСТИ В ОТНОШЕНИИ ЗЕМЕЛЬНОГО УЧАСТКА С КАДАСТРОВЫМ НОМЕРОМ 50:07:0020206:3282

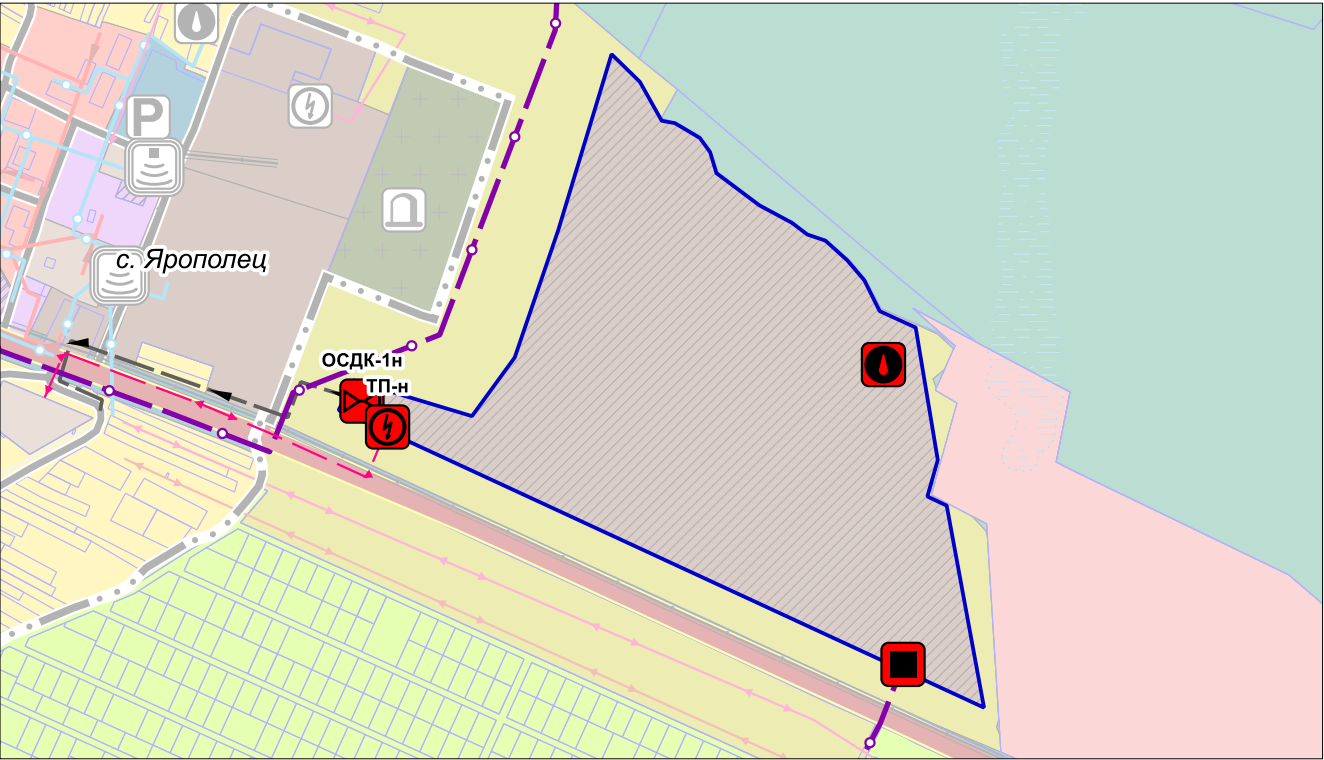

Планируемые объекты инженерной инфраструктуры местного значения

Электрические подстанции



Трансформаторная подстанция (ТП)

Объекты добычи и транспортировки газа



Пункт редуцирования газа (ПРГ)

Объекты водоснабжения



Водозабор

Объекты водоотведения



Очистные сооружения дождевой канализации



Линии электропередачи 10 кВ



Газопровод распределительный высокого давления



Выпуски и ливнеотводы

УСЛОВНЫЕ ОБОЗНАЧЕНИЯ

Границы



земельных участков, поставленных на кадастровый учет



разработки*

* Территории и объекты вне границ разработки отображены в информационных целях и не являются предметом утверждения настоящего проекта

Должность	ФИО	Подпись	Дата	Государственное задание от 29.12.2022 № 834.1			
Гл. градостроитель	П.С. Богачев			Московская область, Волоколамский городской округ			
Гл. инженер	А.Н. Чуньков						
Рук. МПГП	Н.В. Макаров						
Нач. отд.№2 МПГП	В.И. Лавренко			Проект карты планируемого размещения объектов местного значения Волоколамского городского округа Московской области в отношении земельного участка с кадастровым номером 50:07:0020206:3282	Стадия	Лист	Листов
ГИП отд.№3 МПГП	Н.С. Пархоменко					1	1
Проверил	Н.В. Макаров			Карта планируемого размещения объектов местного значения Волоколамского городского округа Московской области в отношении земельного участка с кадастровым номером 50:07:0020206:3282	НИИПИ Градостроительства ГАОУ МО «НИИПИ градостроительства»		
				Масштаб 1:10000			