



АДМИНИСТРАЦИЯ

ВОЛОКОЛАМСКОГО ГОРОДСКОГО ОКРУГА

ул. Революционная, д.5,
г. Волоколамск, Московская область, 143600

тел./факс 8(496-36) 2-12-94
e-mail: volokolamsk@avmrmo.ru,
<http://volok-go.ru>

ПОСТАНОВЛЕНИЕ

Об установлении публичного сервитута в порядке главы V.7. Земельного кодекса Российской Федерации по адресу (местоположение): Московская область, г.Волоколамск, в пользу Акционерного общества "Мособлгаз" в целях размещения линейных объектов системы газоснабжения местного значения

от 19.05.2023 № 1339-М

В соответствии с Земельным кодексом Российской Федерации, Федеральным законом от 06.10.2003 № 131-ФЗ "Об общих принципах организации местного самоуправления в Российской Федерации, Законом Московской области № 23/96-ОЗ "О регулировании земельных отношений в Московской области", руководствуясь Уставом Волоколамского городского округа Московской области, учитывая ходатайство Акционерного общества "Мособлгаз" от 21.04.2023 № P001-6425901770-70985385,

ПОСТАНОВЛЯЕТ:

1. Установить публичный сервитут на срок 120 месяцев в отношении части земельного участка с кадастровым номером 50:07:0030105:18 в пользу Акционерного общества "Мособлгаз", в целях размещения линейных объектов системы газоснабжения местного значения, в границах в соответствии с приложением к настоящему постановлению.

2. Администрации в течение 5 рабочих дней направить копию настоящего постановления в Управление Федеральной службы государственной регистрации, кадастра и картографии по Московской области для внесения сведений об установлении публичного сервитута в отношении земельного участка, указанного в пункте 1 настоящего постановления, в Единый государственный реестр недвижимости.

3. Администрации в течение 5 рабочих дней разместить настоящее постановление на официальном информационном сайте Администрации - <http://volok-go.ru>, в информационно-телекоммуникационной сети "Интернет", в течение 5 рабочих дней направить копию настоящего постановления правообладателю земельного участка, в отношении которого принято решение об установлении публичного сервитута.

4. Комитету по управлению имуществом администрации Волоколамского городского округа в течение 5 рабочих дней направить обладателю публичного сервитута копию настоящего постановления, сведения о лицах, являющихся правообладателями

земельных участков, сведения о лицах, подавших заявления об учете их прав (обременений прав) на земельные участки, способах связи с ними, копии документов, подтверждающих права указанных лиц на земельные участки.

5. Контроль за выполнением настоящего постановления возложить на Первого заместителя главы администрации Волоколамского городского округа Абрамова И.А.

Первый заместитель главы администрации
Волоколамского городского округа



И.А. Абрамов

ГРАФИЧЕСКОЕ ОПИСАНИЕ
местоположения границ населенных пунктов, территориальных
зон, особо охраняемых природных территорий, зон с особыми
условиями использования территории

*Зона публичного сервитута «Газификация негазифицированной части г. Волоколамск» Волоколамского
городского округа Московской области*

(наименование объекта, местоположение границ которого описано (далее - объект))

Раздел 1

Сведения об объекте

№ п/п	Характеристики объекта	Описание характеристик
1	2	3
1	Местоположение объекта	Московская область, городской округ Волоколамск тер, Волоколамск г
2	Площадь объекта ± величина погрешности определения площади (P ± ΔP)	34 м ² ± 2 м ²
3	Иные характеристики объекта	Вид объекта реестра границ: Зона с особыми условиями использования территории Вид объекта по документу: Зона публичного сервитута «Газификация негазифицированной части г. Волоколамск» Волоколамского городского округа Московской области Содержание ограничений использования объектов недвижимости в пределах зоны или территории: Публичный сервитут для целей размещения линейных объектов систем газоснабжения, их неотъемлемых технологических частей.

Раздел 2

Сведения о местоположении границ объекта

1. Система координат МСК-50, зона 2					
2. Сведения о характерных точках границ объекта					
Обозначение характерных точек границ	Координаты, м		Метод определения координат характерной точки	Средняя квадратическая погрешность положения характерной точки (Mt), м	Описание обозначения точки на местности (при наличии)
	X	Y			
1	2	3	4	5	6
1	504 667,78	1 277 934,38	Аналитический метод	0,10	—
2	504 668,42	1 277 937,31		0,10	
3	504 667,08	1 277 937,59		0,10	
4	504 667,20	1 277 938,08		0,10	
5	504 663,29	1 277 938,99		0,10	
6	504 663,18	1 277 938,49		0,10	
7	504 658,65	1 277 939,55		0,10	
8	504 657,89	1 277 936,28		0,10	
1	504 667,78	1 277 934,38		0,10	
3. Сведения о характерных точках части (частей) границы объекта					
1	2	3	4	5	6
—	—	—	—	—	—

Раздел 3

Сведения о местоположении измененных (уточненных) границ объекта

1. Система координат МСК-50, зона 2


2. Сведения о характерных точках границ объекта

Обозначение характерных точек границы	Существующие координаты, м		Измененные (уточненные) координаты, м		Метод определения координат характерной точки	Средняя квадратическая погрешность положения характерной точки (Mt), м	Описание обозначения точки на местности (при наличии)
	X	Y	X	Y			
1	2	3	4	5	6	7	8
—	—	—	—	—	—	—	—

3. Сведения о характерных точках части (частей) границы объекта


1	2	3	4	5	6	7	8
—	—	—	—	—	—	—	—

Раздел 4
План границ объекта

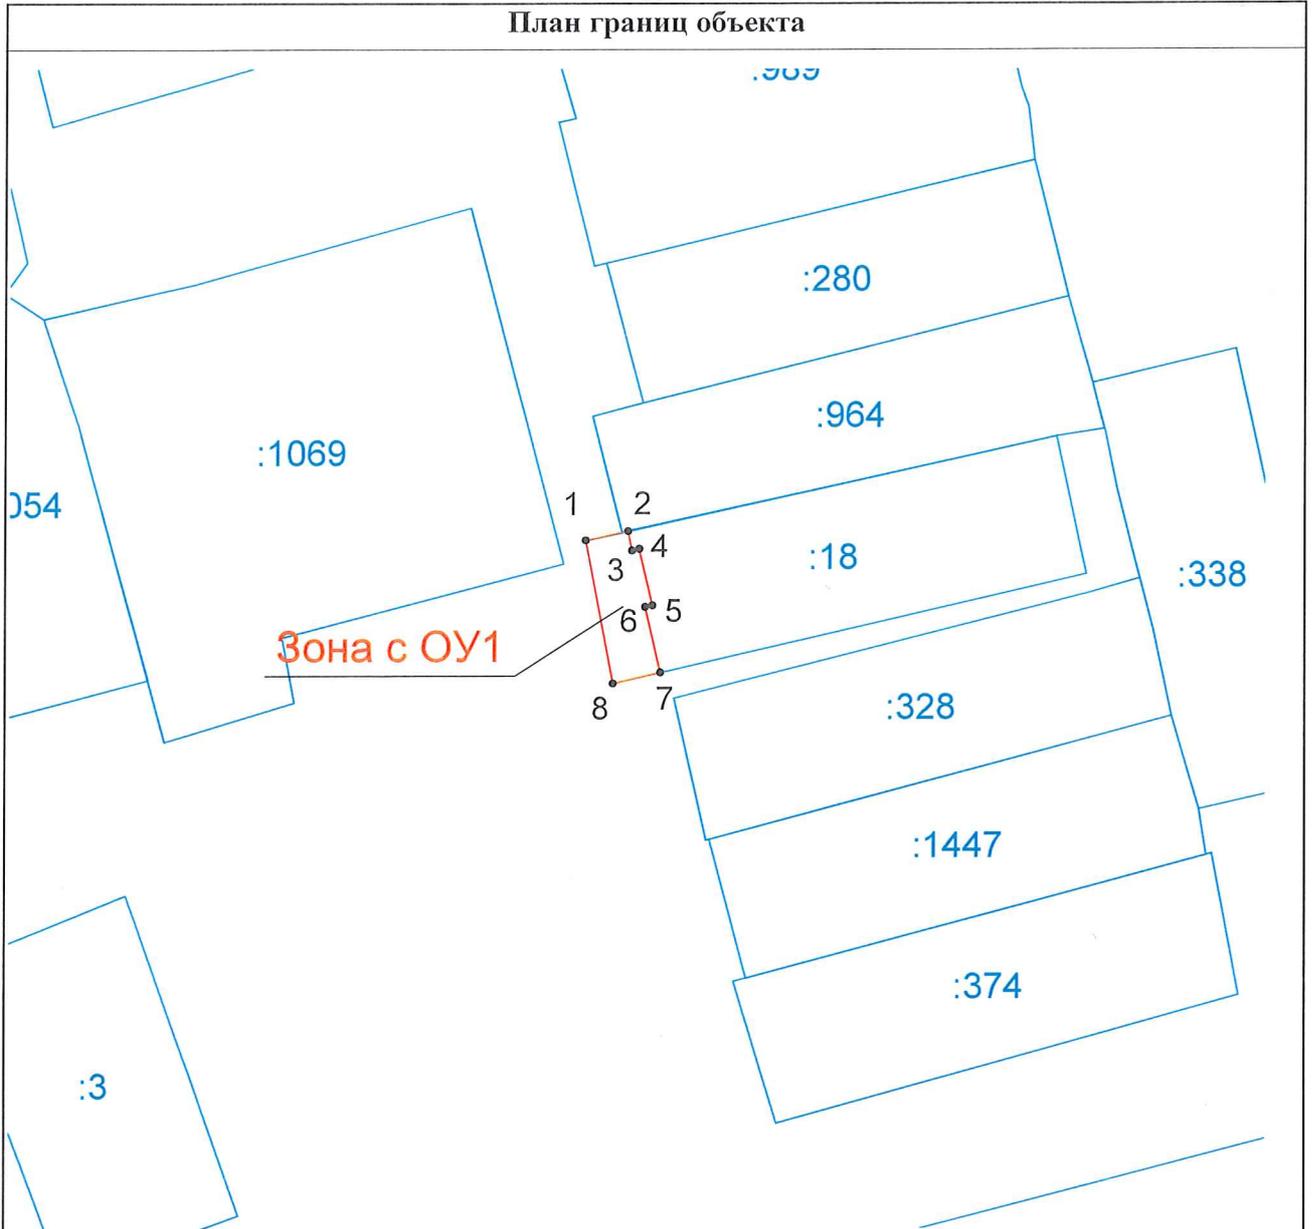

Масштаб 1:500

Используемые условные знаки и обозначения:

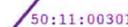-  - Существующая часть границы, имеющиеся в ЕГРН сведения о которой достаточны для определения ее местоположения
-  - вновь образованная часть границы, сведения о которой достаточны для определения ее местоположения
-  50:11:0030101 - Граница и номер кадастрового квартала
-  2 - Характерная точка границы, сведения о которой позволяют однозначно определить ее положение на местности
- :296 - Номер объекта недвижимости в кадастровом квартале
-  Зона с ОУ 1 - Зона с особыми условиями использования территории

Подпись



Дата « 13 » апреля 20 23 г.


Место для оттиска печати (при наличии) лица, составившего описание местоположения границ объекта



ТЕКСТОВОЕ ОПИСАНИЕ
местоположения границ населенных пунктов, территориальных зон

Прохождение границы		Описание прохождения границы
от точки	до точки	
1	2	3
—	—	—

Схема расположения границ части земельного участка с КН^о 50:07:0030105:18 общей площадью 34 кв. м

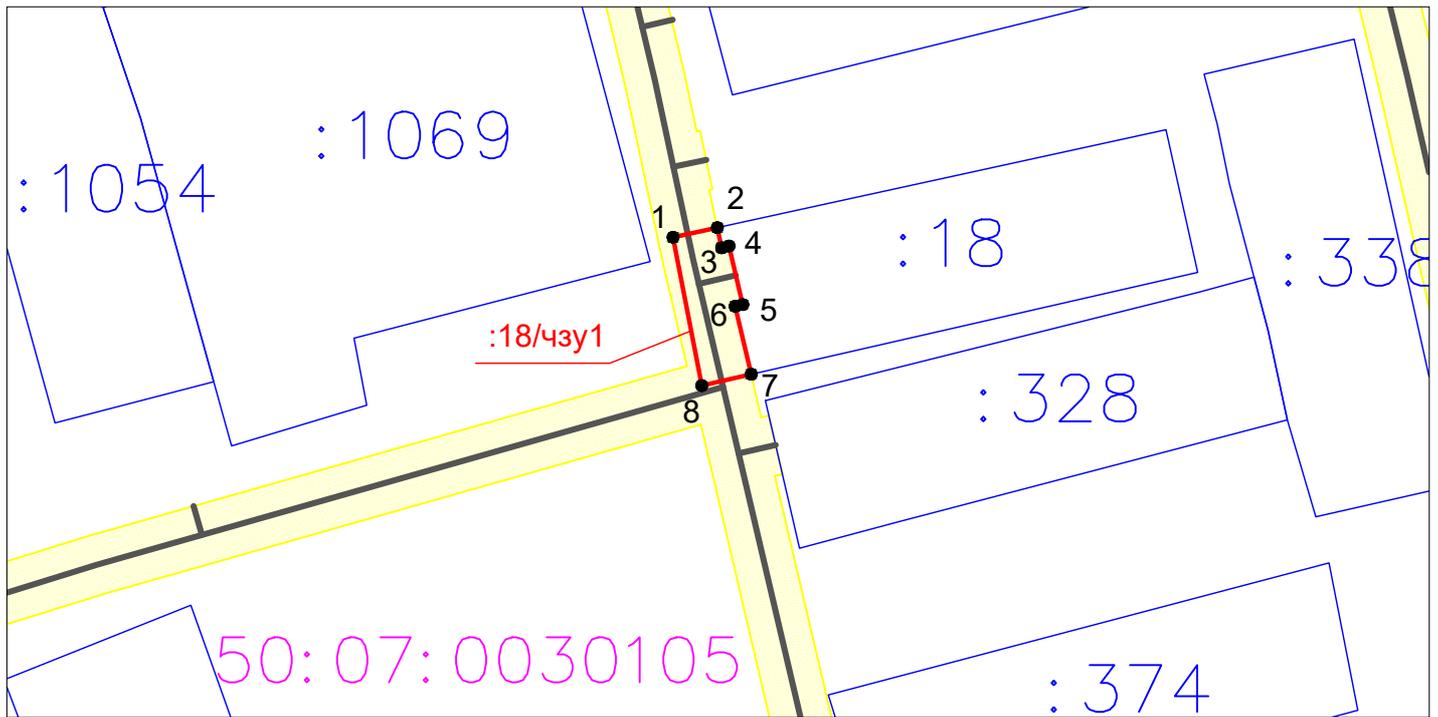

Масштаб 1:500

Условные обозначения:

- проектируемый газопровод
- граница испрашиваемой части земельного участка
- граница кадастрового квартала
- 50:07:0030105 - номер кадастрового квартала
- :18/чзу1 - обозначение испрашиваемой части земельного участка
- 1 - вновь образованная точка границы испрашиваемых земель
- :17 - кадастровый номер земельных участков
- - границы земельных участков по сведениям ЕГРН
- охранный зона проектируемого газопровода

Характеристики земельного участка:

1. Кадастровый номер земельного участка: 50:07:0030105:18
2. Вид права: **собственность**
3. Правообладатель: **Барсегян Барсег Манвелович**
4. Адрес (описание местоположения): **Московская область, Волоколамский муниципальный район, городское поселение Волоколамск, г. Волоколамск, район ул. Мелиораторов**
5. Вид разрешенного использования (по документу): **Для личного подсобного хозяйства**
6. Категория земель: **Земли населенных пунктов**
7. Площадь земельного участка: **330 кв.м**

Геоданные, МСК-50

Имя точки	X, м	Y, м	Дирекцион. угол	S, м
:18/чзу1				
1	504667,78	1277934,38	77° 40,7'	3,00
2	504668,42	1277937,31	168° 11,9'	1,37
3	504667,08	1277937,59	76° 14,4'	0,50
4	504667,20	1277938,08	166° 53,9'	4,01
5	504663,29	1277938,99	257° 35,6'	0,51
6	504663,18	1277938,49	166° 49,8'	4,65
7	504658,65	1277939,55	256° 55,0'	3,36
8	504657,89	1277936,28	349° 7,5'	10,07
1	504667,78	1277934,38		