



# АДМИНИСТРАЦИЯ

## ВОЛОКОЛАМСКОГО ГОРОДСКОГО ОКРУГА

ул. Революционная, д.5,  
г. Волоколамск, Московская область, 143600

тел./факс 8(496-36) 2-12-94  
e-mail: volokolamsk@avmrmo.ru,  
<http://volok-go.ru>

### ПОСТАНОВЛЕНИЕ

Об установлении публичного сервитута в порядке главы V.7. Земельного кодекса Российской Федерации по адресу (местоположение): Московская область, Волоколамский городской округ в пользу ООО "Газпром газификация" в целях строительства и эксплуатации линейного объекта местного значения "Газопровод межпоселковый с. Ивановское - д. Тимково Волоколамского городского округа Московской области"

от 23.10.2023 № 3940-М

В соответствии с Земельным кодексом Российской Федерации, Федеральным законом от 06.10.2003 № 131-ФЗ "Об общих принципах организации местного самоуправления в Российской Федерации, Законом Московской области № 23/96-ОЗ "О регулировании земельных отношений в Московской области", руководствуясь Уставом Волоколамского городского округа Московской области, учитывая ходатайство ООО "Газпром газификация" от 18.09.2023 № P001-5839858842-76609195,

#### ПОСТАНОВЛЯЕТ:

1. Установить публичный сервитут на срок 120 месяцев в отношении земель, государственная собственность на которые не разграничена и земельных участков, согласно приложению № 1 к настоящему постановлению, в пользу ООО "Газпром газификация" в целях строительства и эксплуатации линейного объекта местного значения "Газопровод межпоселковый с. Ивановское - д. Тимково Волоколамского городского округа Московской области", в границах, в соответствии с приложением № 2 к настоящему постановлению.

Документация по планировке территории утверждена Распоряжением Министерства жилищной политики Московской области от 04.09.2023 № УДПТ50/0062-23 "Об утверждении документации по планировке территории по адресу: Московская область, Волоколамский городской округ, с. Ивановское, д. Тимково"; Размещение линейного объекта предусмотрено документами территориального планирования Волоколамского городского округа Московской области - Постановлением Администрации Волоколамского городского округа от 26.08.2022 № 566 "Об утверждении карты планируемого размещения объектов местного значения в части размещения - газопроводов "д. Зубово", "д. Михайловское", "г. Волоколамск - д. Муромцево", "с. Ивановское - д. Тимково", "д. Мусино", "п. Чисмена - д. Гусенево - с. Аксеново - д. Золево -

д. Пристанино - д. Кутьино - д. Еднево - д. Любятино - с. Ильинское - д. Кузьяево - д. Новое" Волоколамского городского округа Московской области.


2. Администрации в течение 5 рабочих дней направить копию настоящего постановления в Управление Федеральной службы государственной регистрации, кадастра и картографии по Московской области для внесения сведений об установлении публичного сервитута в отношении земельных участков, указанных в пункте 1 настоящего постановления, в Единый государственный реестр недвижимости.

3. Администрации в течение 5 рабочих дней разместить настоящее постановление на официальном информационном сайте Администрации - volok-go.ru, в информационно-телекоммуникационной сети "Интернет", в течение 5 рабочих дней направить копию настоящего постановления правообладателям земельных участков, в отношении которого принято решение об установлении публичного сервитута.

4. Комитету по управлению имуществом администрации Волоколамского городского округа в течение 5 рабочих дней направить обладателю публичного сервитута копию настоящего постановления, сведения о лицах, являющихся правообладателями земельных участков, сведения о лицах, подавших заявления об учете их прав (обременений прав) на земельные участки, способах связи с ними, копии документов, подтверждающих права указанных лиц на земельные участки.

5. Контроль за выполнением настоящего постановления возложить на заместителя главы администрации Волоколамского городского округа Шевченко А.В.

Заместитель главы администрации  
Волоколамского городского округа

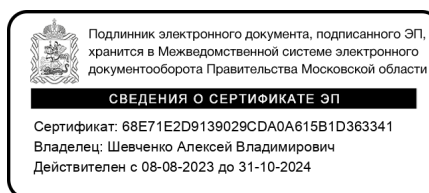

А.В. Шевченко

Приложение № 1  
к постановлению  
администрации  
Волоколамского  
городского округа  
от \_\_\_\_ № \_\_\_\_\_

№	Кадастровый номер земельного участка	Адрес/описание местоположения
1	2	3
1	50:07:0030305:723	Московская область, р-н. Волоколамский
2	50:07:0030305:709	Московская область, Волоколамский район, г/пос. Волоколамск, ПСК "Волоколамский"
3	50:07:0030305:269	обл. Московская, р-н Волоколамский, г/пос. Волоколамск, ПСК "Волоколамский"
4	50:07:0030305:705	Московская область, Волоколамский район, территория ФГОУ СПО Волоколамский аграрный техникум «Холмогорка»
5	50:07:0030305:706	Московская область, Волоколамский район, территория ФГОУ СПО Волоколамский аграрный техникум «Холмогорка»
6	50:07:0030305:708	Московская область, Волоколамский район, территория ФГОУ СПО Волоколамский аграрный техникум «Холмогорка»
7	50:07:0030305:749	Московская область, р-н. Волоколамский, Российская Федерация
8	50:07:0030305:750	Московская область, р-н. Волоколамский, Российская Федерация
9	50:07:0000000:24671	Московская область, р-н. Волоколамский, Российская Федерация
10	50:07:0030305:707	Московская область, р-н. Волоколамский, Российская Федерация
11	50:07:0030305	Московская область, Волоколамский городской округ
12	50:07:0030401	Московская область, Волоколамский городской округ

Приложение № 2  
к постановлению  
администрации  
Волоколамского  
городского округа  
от \_\_\_\_ № \_\_\_\_\_

## ОПИСАНИЕ МЕСТОПОЛОЖЕНИЯ ГРАНИЦ

Публичный сервитут в целях строительства и эксплуатации линейного объекта местного значения «Газопровод межпоселковый с. Ивановское - д. Тимково городской округ Волоколамский Московской области»

(наименование объекта местоположение границ, которого описано (далее - объект)

### Раздел 1

Сведения об объекте		
№ п/п	Характеристики объекта	Описание характеристик
1	2	3
1	Местоположение объекта	<i>Российская Федерация, Московская область, Волоколамский городской округ, с. Ивановское, д. Тимково</i>
2	Площадь объекта ± величина погрешности определения площади (Р ± Дельта Р)	<i>36773кв.м. ± 67кв.м.</i>
3	Иные характеристики объекта	<i>Публичный сервитут в целях строительства и эксплуатации линейного объекта местного значения «Газопровод межпоселковый с. Ивановское - д. Тимково городской округ Волоколамский Московской области» сроком на 10 лет в пользу ООО "Газпром Газификация" (ИНН - 7813655197, ОГРН - 1217800107744, Юридический адрес 194044, город Санкт-Петербург, Большой Сампсониевский пр-кт, д. 60 литера А, Электронная почта: info@eoggazprom.ru).</i>

## Раздел 2

Сведения о местоположении границ объекта					
1. Система координат <i>МСК-50, зона 1</i>					
2. Сведения о характерных точках границ объекта					
Обозначение характерных точек границ	Координаты, м		Метод определения координат характерной точки	Средняя квадратическая погрешность положения характерной точки (Mt), м	Описание обозначения точки на местности (при наличии)
	X	Y			
1	2	3	4	5	6
1	500612,78	1275642,93	Аналитический метод	0,10	-
2	500615,24	1275655,65	Аналитический метод	0,10	-
3	500615,38	1275655,66	Аналитический метод	0,10	-
4	500615,84	1275655,72	Аналитический метод	0,10	-
5	500616,30	1275655,80	Аналитический метод	0,10	-
6	500616,74	1275655,90	Аналитический метод	0,10	-
7	500617,19	1275656,02	Аналитический метод	0,10	-
8	500617,62	1275656,16	Аналитический метод	0,10	-
9	500618,05	1275656,31	Аналитический метод	0,10	-
10	500618,47	1275656,49	Аналитический метод	0,10	-
11	500618,88	1275656,69	Аналитический метод	0,10	-
12	500619,27	1275656,90	Аналитический метод	0,10	-
13	500619,65	1275657,12	Аналитический метод	0,10	-
14	500620,02	1275657,37	Аналитический метод	0,10	-
15	500620,38	1275657,62	Аналитический метод	0,10	-
16	500620,73	1275657,90	Аналитический метод	0,10	-
17	500621,07	1275658,20	Аналитический метод	0,10	-
18	500621,40	1275658,51	Аналитический метод	0,10	-
19	500621,72	1275658,84	Аналитический метод	0,10	-
20	500622,02	1275659,18	Аналитический метод	0,10	-
21	500622,31	1275659,54	Аналитический метод	0,10	-
22	500622,58	1275659,91	Аналитический метод	0,10	-
23	500622,83	1275660,30	Аналитический метод	0,10	-
24	500625,80	1275659,59	Аналитический метод	0,10	-
25	500630,96	1275682,01	Аналитический метод	0,10	-
26	500604,65	1275688,07	Аналитический метод	0,10	-
27	500602,92	1275681,03	Аналитический метод	0,10	-
28	500602,84	1275680,91	Аналитический метод	0,10	-
29	500602,59	1275680,53	Аналитический метод	0,10	-
30	500602,37	1275680,12	Аналитический метод	0,10	-
31	500602,16	1275679,71	Аналитический метод	0,10	-
32	500601,97	1275679,30	Аналитический метод	0,10	-
33	500601,80	1275678,87	Аналитический метод	0,10	-
34	500601,66	1275678,44	Аналитический метод	0,10	-
35	500601,53	1275678,01	Аналитический метод	0,10	-
36	500601,42	1275677,57	Аналитический метод	0,10	-
37	500601,33	1275677,14	Аналитический метод	0,10	-
38	500601,19	1275676,34	Аналитический метод	0,10	-
39	500601,05	1275675,59	Аналитический метод	0,10	-
40	500600,76	1275674,09	Аналитический метод	0,10	-
41	500600,18	1275671,09	Аналитический метод	0,10	-
42	500599,89	1275669,59	Аналитический метод	0,10	-
43	500599,75	1275668,84	Аналитический метод	0,10	-
44	500599,68	1275668,46	Аналитический метод	0,10	-
45	500599,61	1275668,05	Аналитический метод	0,10	-
46	500599,55	1275667,63	Аналитический метод	0,10	-

## Сведения о местоположении границ объекта

47	500599,52	1275667,20	Аналитический метод	0,10	-
48	500599,50	1275666,76	Аналитический метод	0,10	-
49	500599,50	1275666,32	Аналитический метод	0,10	-
50	500599,52	1275665,88	Аналитический метод	0,10	-
51	500599,56	1275665,43	Аналитический метод	0,10	-
52	500599,62	1275664,97	Аналитический метод	0,10	-
53	500599,71	1275664,52	Аналитический метод	0,10	-
54	500599,81	1275664,07	Аналитический метод	0,10	-
55	500599,94	1275663,62	Аналитический метод	0,10	-
56	500600,09	1275663,17	Аналитический метод	0,10	-
57	500600,26	1275662,73	Аналитический метод	0,10	-
58	500600,45	1275662,30	Аналитический метод	0,10	-
59	500600,66	1275661,88	Аналитический метод	0,10	-
60	500600,89	1275661,46	Аналитический метод	0,10	-
61	500601,15	1275661,06	Аналитический метод	0,10	-
62	500601,42	1275660,67	Аналитический метод	0,10	-
63	500601,71	1275660,29	Аналитический метод	0,10	-
64	500602,01	1275659,93	Аналитический метод	0,10	-
65	500602,33	1275659,58	Аналитический метод	0,10	-
66	500602,67	1275659,25	Аналитический метод	0,10	-
67	500603,01	1275658,94	Аналитический метод	0,10	-
68	500603,37	1275658,65	Аналитический метод	0,10	-
69	500603,74	1275658,38	Аналитический метод	0,10	-
70	500604,12	1275658,13	Аналитический метод	0,10	-
71	500604,48	1275657,91	Аналитический метод	0,10	-
72	500604,01	1275655,51	Аналитический метод	0,10	-
73	500525,50	1275670,69	Аналитический метод	0,10	-
74	500521,34	1275671,49	Аналитический метод	0,10	-
75	500520,34	1275671,82	Аналитический метод	0,10	-
76	500519,36	1275668,53	Аналитический метод	0,10	-
77	500518,02	1275669,01	Аналитический метод	0,10	-
78	500512,41	1275671,03	Аналитический метод	0,10	-
79	500501,19	1275675,08	Аналитический метод	0,10	-
80	500495,58	1275677,10	Аналитический метод	0,10	-
81	500491,77	1275678,48	Аналитический метод	0,10	-
82	500492,78	1275681,87	Аналитический метод	0,10	-
83	500470,14	1275689,35	Аналитический метод	0,10	-
84	500447,39	1275696,88	Аналитический метод	0,10	-
85	500446,57	1275694,39	Аналитический метод	0,10	-
86	500445,75	1275694,66	Аналитический метод	0,10	-
87	500445,45	1275693,70	Аналитический метод	0,10	-
88	500442,40	1275694,70	Аналитический метод	0,10	-
89	500434,22	1275697,40	Аналитический метод	0,10	-
90	500427,13	1275699,74	Аналитический метод	0,10	-
91	500419,54	1275702,25	Аналитический метод	0,10	-
92	500407,36	1275706,30	Аналитический метод	0,10	-
93	500417,86	1275738,77	Аналитический метод	0,10	-
94	500435,44	1275793,93	Аналитический метод	0,10	-
95	500495,47	1275984,97	Аналитический метод	0,10	-
96	500494,98	1275985,42	Аналитический метод	0,10	-
97	500494,83	1275986,13	Аналитический метод	0,10	-
98	500494,62	1275987,10	Аналитический метод	0,10	-
99	500495,15	1275988,35	Аналитический метод	0,10	-
100	500497,80	1275994,65	Аналитический метод	0,10	-
101	500508,91	1276015,72	Аналитический метод	0,10	-
102	500520,52	1276037,11	Аналитический метод	0,10	-
103	500512,88	1276063,75	Аналитический метод	0,10	-
104	500525,76	1276087,02	Аналитический метод	0,10	-
105	500525,78	1276088,47	Аналитический метод	0,10	-
106	500526,45	1276089,21	Аналитический метод	0,10	-

Сведения о местоположении границ объекта

107	500527,12	1276089,59	Аналитический метод	0,10	-
108	500530,89	1276091,73	Аналитический метод	0,10	-
109	500536,21	1276093,80	Аналитический метод	0,10	-
110	500540,91	1276094,71	Аналитический метод	0,10	-
111	500542,58	1276093,83	Аналитический метод	0,10	-
112	500551,07	1276096,27	Аналитический метод	0,10	-
113	500649,44	1276273,77	Аналитический метод	0,10	-
114	500661,12	1276316,12	Аналитический метод	0,10	-
115	500662,42	1276318,15	Аналитический метод	0,10	-
116	500659,64	1276319,93	Аналитический метод	0,10	-
117	500666,33	1276329,38	Аналитический метод	0,10	-
118	500677,47	1276345,12	Аналитический метод	0,10	-
119	500688,72	1276361,00	Аналитический метод	0,10	-
120	500700,06	1276377,03	Аналитический метод	0,10	-
121	500702,91	1276381,05	Аналитический метод	0,10	-
122	500714,38	1276397,25	Аналитический метод	0,10	-
123	500718,60	1276403,22	Аналитический метод	0,10	-
124	500721,38	1276401,42	Аналитический метод	0,10	-
125	500729,42	1276412,78	Аналитический метод	0,10	-
126	500754,00	1276427,57	Аналитический метод	0,10	-
127	500767,61	1276469,31	Аналитический метод	0,10	-
128	500769,63	1276480,36	Аналитический метод	0,10	-
129	500771,69	1276479,99	Аналитический метод	0,10	-
130	500772,32	1276483,42	Аналитический метод	0,10	-
131	500777,29	1276482,51	Аналитический метод	0,10	-
132	500805,86	1276477,29	Аналитический метод	0,10	-
133	500808,73	1276476,76	Аналитический метод	0,10	-
134	500806,17	1276463,91	Аналитический метод	0,10	-
135	500850,31	1276455,13	Аналитический метод	0,10	-
136	500856,16	1276484,56	Аналитический метод	0,10	-
137	500822,65	1276491,22	Аналитический метод	0,10	-
138	500825,27	1276506,26	Аналитический метод	0,10	-
139	500820,88	1276593,68	Аналитический метод	0,10	-
140	500799,92	1276659,98	Аналитический метод	0,10	-
141	500779,81	1276716,07	Аналитический метод	0,10	-
142	500637,44	1277111,52	Аналитический метод	0,10	-
143	500633,29	1277122,97	Аналитический метод	0,10	-
144	500629,91	1277121,76	Аналитический метод	0,10	-
145	500629,01	1277124,25	Аналитический метод	0,10	-
146	500623,36	1277139,86	Аналитический метод	0,10	-
147	500578,21	1277264,71	Аналитический метод	0,10	-
148	500572,56	1277280,32	Аналитический метод	0,10	-
149	500569,74	1277288,12	Аналитический метод	0,10	-
150	500568,33	1277292,02	Аналитический метод	0,10	-
151	500567,74	1277293,66	Аналитический метод	0,10	-
152	500568,60	1277293,97	Аналитический метод	0,10	-
153	500568,68	1277294,00	Аналитический метод	0,10	-
154	500568,65	1277294,07	Аналитический метод	0,10	-
155	500579,83	1277298,43	Аналитический метод	0,10	-
156	500563,47	1277340,35	Аналитический метод	0,10	-
157	500555,65	1277337,30	Аналитический метод	0,10	-
158	500504,75	1277478,09	Аналитический метод	0,10	-
159	500475,67	1277558,53	Аналитический метод	0,10	-
160	500441,97	1277664,23	Аналитический метод	0,10	-
161	500402,11	1277789,26	Аналитический метод	0,10	-
162	500380,64	1277828,41	Аналитический метод	0,10	-
163	500380,20	1277828,17	Аналитический метод	0,10	-
164	500378,24	1277829,18	Аналитический метод	0,10	-
165	500376,49	1277833,83	Аналитический метод	0,10	-
166	500375,07	1277843,68	Аналитический метод	0,10	-



## Сведения о местоположении границ объекта


167	500368,97	1277863,73	Аналитический метод	0,10	-
168	500395,55	1277928,34	Аналитический метод	0,10	-
169	500410,50	1278006,95	Аналитический метод	0,10	-
170	500464,56	1278291,15	Аналитический метод	0,10	-
171	500485,83	1278402,98	Аналитический метод	0,10	-
172	500490,47	1278415,68	Аналитический метод	0,10	-
173	500480,14	1278419,46	Аналитический метод	0,10	-
174	500475,19	1278405,92	Аналитический метод	0,10	-
175	500468,12	1278368,70	Аналитический метод	0,10	-
176	500385,10	1277931,52	Аналитический метод	0,10	-
177	500357,29	1277864,26	Аналитический метод	0,10	-
178	500368,34	1277828,49	Аналитический метод	0,10	-
179	500391,31	1277786,93	Аналитический метод	0,10	-
180	500396,08	1277771,98	Аналитический метод	0,10	-
181	500401,59	1277760,97	Аналитический метод	0,10	-
182	500406,42	1277739,53	Аналитический метод	0,10	-
183	500465,25	1277554,99	Аналитический метод	0,10	-
184	500527,99	1277381,31	Аналитический метод	0,10	-
185	500545,35	1277333,28	Аналитический метод	0,10	-
186	500535,52	1277329,44	Аналитический метод	0,10	-
187	500551,88	1277287,52	Аналитический метод	0,10	-
188	500563,99	1277292,25	Аналитический метод	0,10	-
189	500579,80	1277248,54	Аналитический метод	0,10	-
190	500584,12	1277236,59	Аналитический метод	0,10	-
191	500589,87	1277220,70	Аналитический метод	0,10	-
192	500595,05	1277206,36	Аналитический метод	0,10	-
193	500599,83	1277193,15	Аналитический метод	0,10	-
194	500598,89	1277192,81	Аналитический метод	0,10	-
195	500599,83	1277190,23	Аналитический метод	0,10	-
196	500603,04	1277181,35	Аналитический метод	0,10	-
197	500625,20	1277120,07	Аналитический метод	0,10	-
198	500622,74	1277119,19	Аналитический метод	0,10	-
199	500707,65	1276884,67	Аналитический метод	0,10	-
200	500789,01	1276657,84	Аналитический метод	0,10	-
201	500809,96	1276591,71	Аналитический метод	0,10	-
202	500814,22	1276506,98	Аналитический метод	0,10	-
203	500812,03	1276493,34	Аналитический метод	0,10	-
204	500809,51	1276480,69	Аналитический метод	0,10	-
205	500808,12	1276480,94	Аналитический метод	0,10	-
206	500790,78	1276484,11	Аналитический метод	0,10	-
207	500773,03	1276487,36	Аналитический метод	0,10	-
208	500773,66	1276490,80	Аналитический метод	0,10	-
209	500760,79	1276493,16	Аналитический метод	0,10	-
210	500756,92	1276472,01	Аналитический метод	0,10	-
211	500744,81	1276434,88	Аналитический метод	0,10	-
212	500729,70	1276425,78	Аналитический метод	0,10	-
213	500705,94	1276442,80	Аналитический метод	0,10	-
214	500691,38	1276422,48	Аналитический метод	0,10	-
215	500715,22	1276405,40	Аналитический метод	0,10	-
216	500708,79	1276396,32	Аналитический метод	0,10	-
217	500685,46	1276363,36	Аналитический метод	0,10	-
218	500662,12	1276330,39	Аналитический метод	0,10	-
219	500656,25	1276322,09	Аналитический метод	0,10	-
220	500653,12	1276324,01	Аналитический метод	0,10	-
221	500653,05	1276324,06	Аналитический метод	0,10	-
222	500650,82	1276320,44	Аналитический метод	0,10	-
223	500639,18	1276277,95	Аналитический метод	0,10	-
224	500543,65	1276105,58	Аналитический метод	0,10	-
225	500519,68	1276098,71	Аналитический метод	0,10	-
226	500501,05	1276065,09	Аналитический метод	0,10	-

Сведения о местоположении границ объекта

227	500509,23	1276036,56	Аналитический метод	0,10	-
228	500488,24	1275998,68	Аналитический метод	0,10	-
229	500421,47	1275786,17	Аналитический метод	0,10	-
230	500412,85	1275759,03	Аналитический метод	0,10	-
231	500400,26	1275720,09	Аналитический метод	0,10	-
232	500363,13	1275730,94	Аналитический метод	0,10	-
233	500354,71	1275702,15	Аналитический метод	0,10	-
234	500397,90	1275689,52	Аналитический метод	0,10	-
235	500402,06	1275703,73	Аналитический метод	0,10	-
236	500412,49	1275700,30	Аналитический метод	0,10	-
237	500415,48	1275699,32	Аналитический метод	0,10	-
238	500421,47	1275697,36	Аналитический метод	0,10	-
239	500433,43	1275693,44	Аналитический метод	0,10	-
240	500439,41	1275691,47	Аналитический метод	0,10	-
241	500445,00	1275689,64	Аналитический метод	0,10	-
242	500443,94	1275686,44	Аналитический метод	0,10	-
243	500488,43	1275671,73	Аналитический метод	0,10	-
244	500490,46	1275674,08	Аналитический метод	0,10	-
245	500490,62	1275674,65	Аналитический метод	0,10	-
246	500493,50	1275673,62	Аналитический метод	0,10	-
247	500515,24	1275665,77	Аналитический метод	0,10	-
248	500517,95	1275664,78	Аналитический метод	0,10	-
249	500519,46	1275664,24	Аналитический метод	0,10	-
250	500519,99	1275663,81	Аналитический метод	0,10	-
251	500521,76	1275662,93	Аналитический метод	0,10	-
252	500523,60	1275662,19	Аналитический метод	0,10	-
253	500553,82	1275655,23	Аналитический метод	0,10	-
254	500574,55	1275650,98	Аналитический метод	0,10	-
255	500595,88	1275646,40	Аналитический метод	0,10	-
256	500604,25	1275644,68	Аналитический метод	0,10	-
1	500612,78	1275642,93	Аналитический метод	0,10	-

3. Сведения о характерных точках части (частей) границы объекта

Обозначение характерных точек части границы	Координаты, м		Метод определения координат характерной точки	Средняя квадратическая погрешность положения характерной точки (M <sub>t</sub> ), м	Описание обозначения точки на местности (при наличии)
	X	Y			
1	2	3	4	5	6
Часть № -					
-	-	-	-	-	-

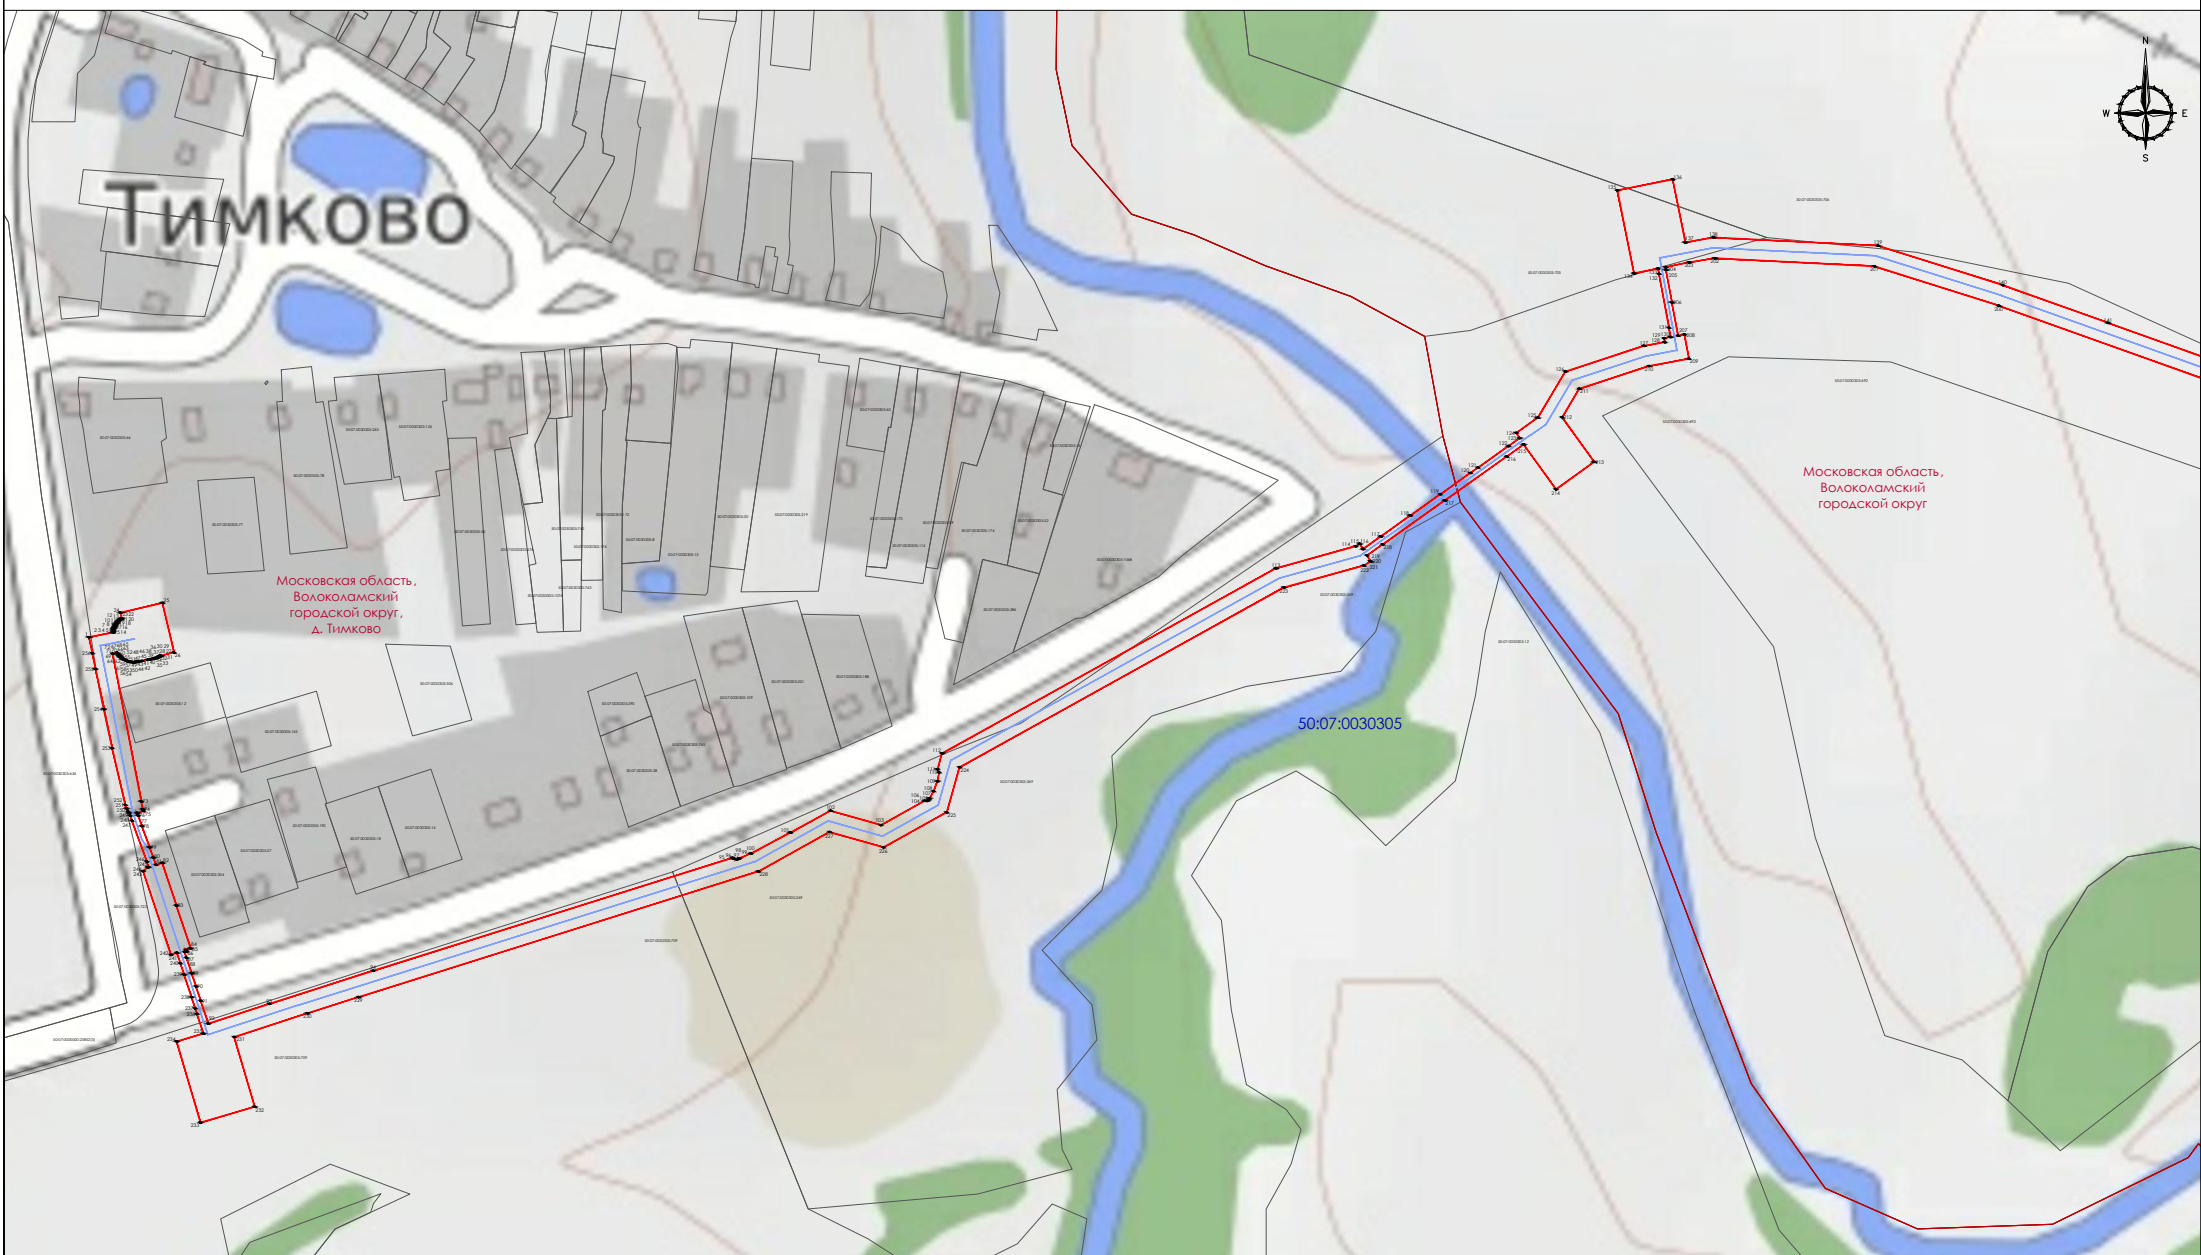

- УСЛОВНЫЕ ОБОЗНАЧЕНИЯ**
- Проектные границы публичного сервитута
  - Характерная точка границ публичного сервитута
  - Границы кадастровых кварталов, по сведениям ЕФРН
  - Границы земельных участков, по сведениям ЕФРН
  - Проектное местоположение инженерного сооружения
- 50:07:0030305 номера кадастровых кварталов, по сведениям ЕФРН



Масштаб 1:2000

Подпись  Дата «07» сентября 2023 г.

Место для оттиска печати (при наличии) лица, составившего описание местоположения границ объекта


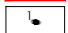








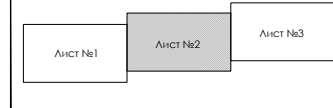
50:07:0030305

Московская область,  
Волоколамский  
городской округ

**УСЛОВНЫЕ ОБОЗНАЧЕНИЯ**

 -  Проектные границы публичного сервитута
-  Характерная точка границ публичного сервитута
-  Границы кадастровых кварталов, по сведениям ЕГРН
-  Границы земельных участков, по сведениям ЕГРН
-  Проектное местоположение инженерного сооружения
-  номера кадастровых кварталов, по сведениям ЕГРН

**СХЕМА РАСПОЛОЖЕНИЯ ЛИСТОВ**



Масштаб 1:2000

Подпись  Дата «07» сентября 2023 г.

Место для оттиска печати (при наличии) лица, составившего описание местоположения границ объекта





- УСЛОВНЫЕ ОБОЗНАЧЕНИЯ**
- Проектные границы публичного сервитута
  - Характерная точка границ публичного сервитута
  - Границы кадастровых кварталов, по сведениям ЕФРН
  - Границы земельных участков, по сведениям ЕФРН
  - Проектное местоположение инженерного сооружения
  - 50:07:0030305 номера кадастровых кварталов, по сведениям ЕФРН



Масштаб 1:2000

Подпись  \_\_\_\_\_ Дата «07» сентября 2023 г.

Место для оттиска печати (при наличии) лица, составившего описание местоположения границ объекта

