


ВНЕСЕНИЕ ИЗМЕНЕНИЙ В ПРАВИЛА ЗЕМЛЕПОЛЬЗОВАНИЯ И ЗАСТРОЙКИ ТЕРРИТОРИИ (ЧАСТИ ТЕРРИТОРИИ) ВОЛОКОЛАМСКОГО ГОРОДСКОГО ОКРУГА МОСКОВСКОЙ ОБЛАСТИ ПРИМЕНИТЕЛЬНО К ЗЕМЕЛЬНЫМ УЧАСТКАМ С КАДАСТРОВЫМИ НОМЕРАМИ 50:07:0080305:781, 50:07:0080305:784, 50:07:0080305:804, 50:07:0080305:805

КАРТА ГРАДОСТРОИТЕЛЬНОГО ЗОНИРОВАНИЯ С УСТАНОВЛЕННЫМИ ТЕРРИТОРИЯМИ, В ГРАНИЦАХ КОТОРЫХ ПРЕДУСМАТРИВАЮТСЯ ТРЕБОВАНИЯ К АРХИТЕКТУРНО-ГРАДОСТРОИТЕЛЬНОМУ ОБЛИКУ ОБЪЕКТОВ КАПИТАЛЬНОГО СТРОИТЕЛЬСТВА

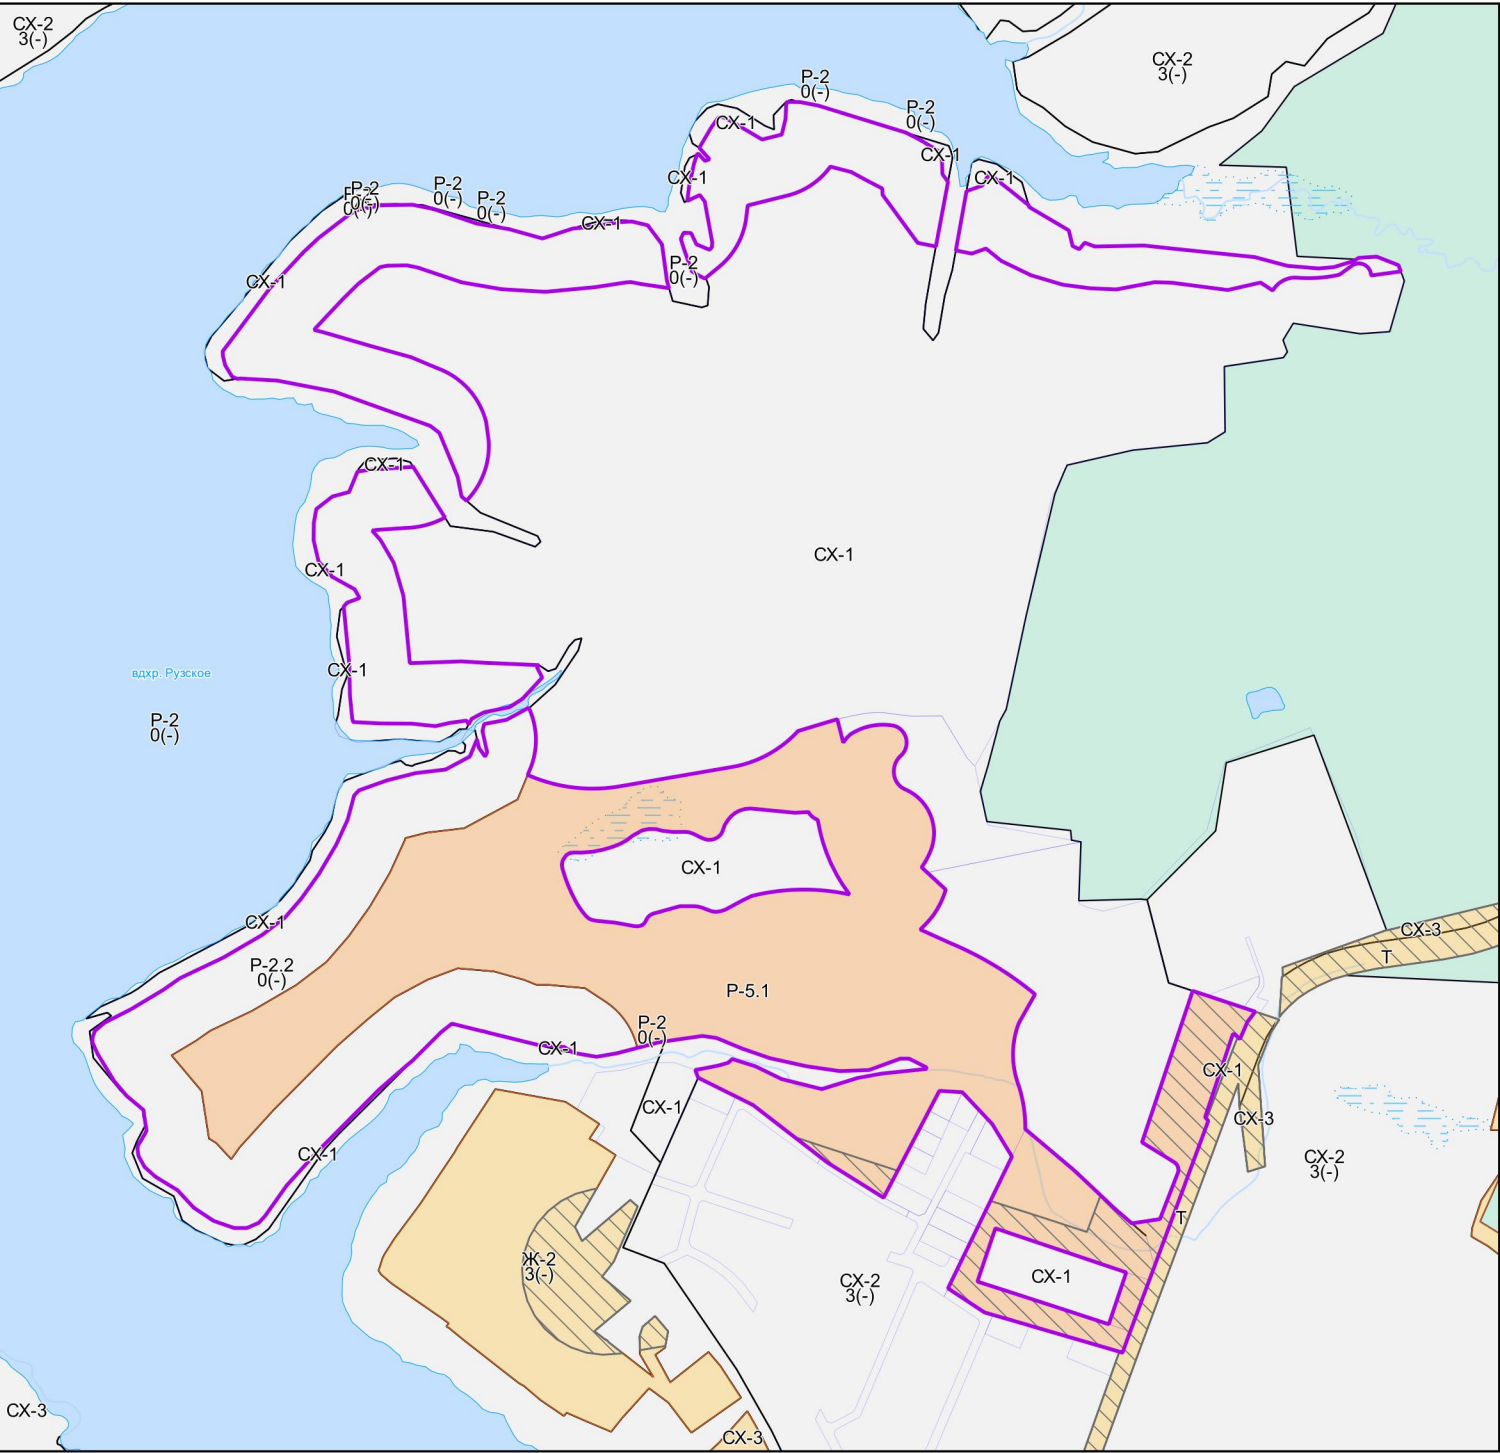

Границы

- Разработки
- Территориальных зон
- Земельных участков (по данным ЕГРН)

Территории

- Земли, покрытые поверхностными водами
- Леса
- Территории, в границах которых требования к архитектурно-градостроительному облику не предусматриваются

Территории, в границах которых предусматриваются требования к архитектурно-градостроительному облику объектов капитального строительства

- Тип 1
- Тип 1.1
- Тип 2
- Тип 2.1

Условные обозначения:

Подписи территориальных зон

- О-1 - Виды территориальных зон
- 3 - Предельное количество надземных этажей
- (-) - Предельная высотность (в метрах)

Примечание:

- Требования к архитектурно-градостроительному облику распространяются на объекты капитального строительства и территории, полностью или частично размещаемые в пределах частей земельных участков, расположенных в границах территорий (Тип 1, Тип 1.1, Тип 2, Тип 2.1). Перечень видов разрешенного использования земельных участков, полностью или частично расположенных в границах территорий (Тип 1, Тип 1.1, Тип 2, Тип 2.1), в отношении которых предусматриваются требования к архитектурно-градостроительному облику объектов капитального строительства, определен в статье «Требования к архитектурно-градостроительному облику объектов капитального строительства» настоящих Правил.

| | | | | | | | |
|-------------------------|------------------|---------|------|---|--------|------|--------|
| Должность | ФИО | Подпись | Дата | Договор от 06.10.2023 № 174-2023 | | | |
| Нач. отд. ПЗЗ ЦОГД | Д.М. Пападопулос | | | Московская область, Волоколамский городской округ | | | |
| ГИП отд. ПЗЗ ЦОГД | Д.А. Косенко | | | | | | |
| ГИП отд. ПЗЗ ЦОГД | А.В. СклЯрова | | | | | | |
| ГИП отд. ПЗЗ ЦОГД | Е.С. Головенкова | | | | | | |
| Вед. инж. отд. ПЗЗ ЦОГД | Г.Г. Юрин | | | Внесение изменений в Правила землепользования и застройки территории (части территории) Волоколамского городского округа Московской области применительно к земельным участкам с кадастровыми номерами 50:07:0080305:781, 50:07:0080305:784, 50:07:0080305:804, 50:07:0080305:805 | | | |
| | | | | | | | |
| | | | | | | | |
| Проверил | Д.М. Пападопулос | | | Карта градостроительного зонирования с установленными территориями, в границах которых предусматриваются требования к архитектурно-градостроительному облику объектов капитального строительства Масштаб 1:10000 | | | |
| | | | | | | | |
| | | | | НИИПИ градостроительства | Стадия | Лист | Листов |
| | | | | ГАОУ МО «НИИПИ градостроительства» | ГД | 3 | 4 |