


ВНЕСЕНИЕ ИЗМЕНЕНИЙ В ПРАВИЛА ЗЕМЛЕПОЛЬЗОВАНИЯ И ЗАСТРОЙКИ ТЕРРИТОРИИ (ЧАСТИ ТЕРРИТОРИИ)  
ВОЛОКОЛАМСКОГО ГОРОДСКОГО ОКРУГА МОСКОВСКОЙ ОБЛАСТИ ПРИМЕНИТЕЛЬНО К ЗЕМЕЛЬНЫМ УЧАСТКАМ С КАДАСТРОВЫМИ  
НОМЕРАМИ 50:07:0080305:781, 50:07:0080305:784, 50:07:0080305:804, 50:07:0080305:805  
КАРТА ГРАДОСТРОИТЕЛЬНОГО ЗОНИРОВАНИЯ С ОТОБРАЖЕНИЕМ ГРАНИЦ НАСЕЛЕННЫХ ПУНКТОВ, ГРАНИЦ ЗОН С ОСОБЫМИ  
УСЛОВИЯМИ ИСПОЛЬЗОВАНИЯ ТЕРРИТОРИЙ, ГРАНИЦ ТЕРРИТОРИЙ ОБЪЕКТОВ КУЛЬТУРНОГО НАСЛЕДИЯ И ГРАНИЦ  
ТЕРРИТОРИЙ ИСТОРИЧЕСКИХ ПОСЕЛЕНИЙ (ПО СВЕДЕНИЯМ ИСОГД МО)

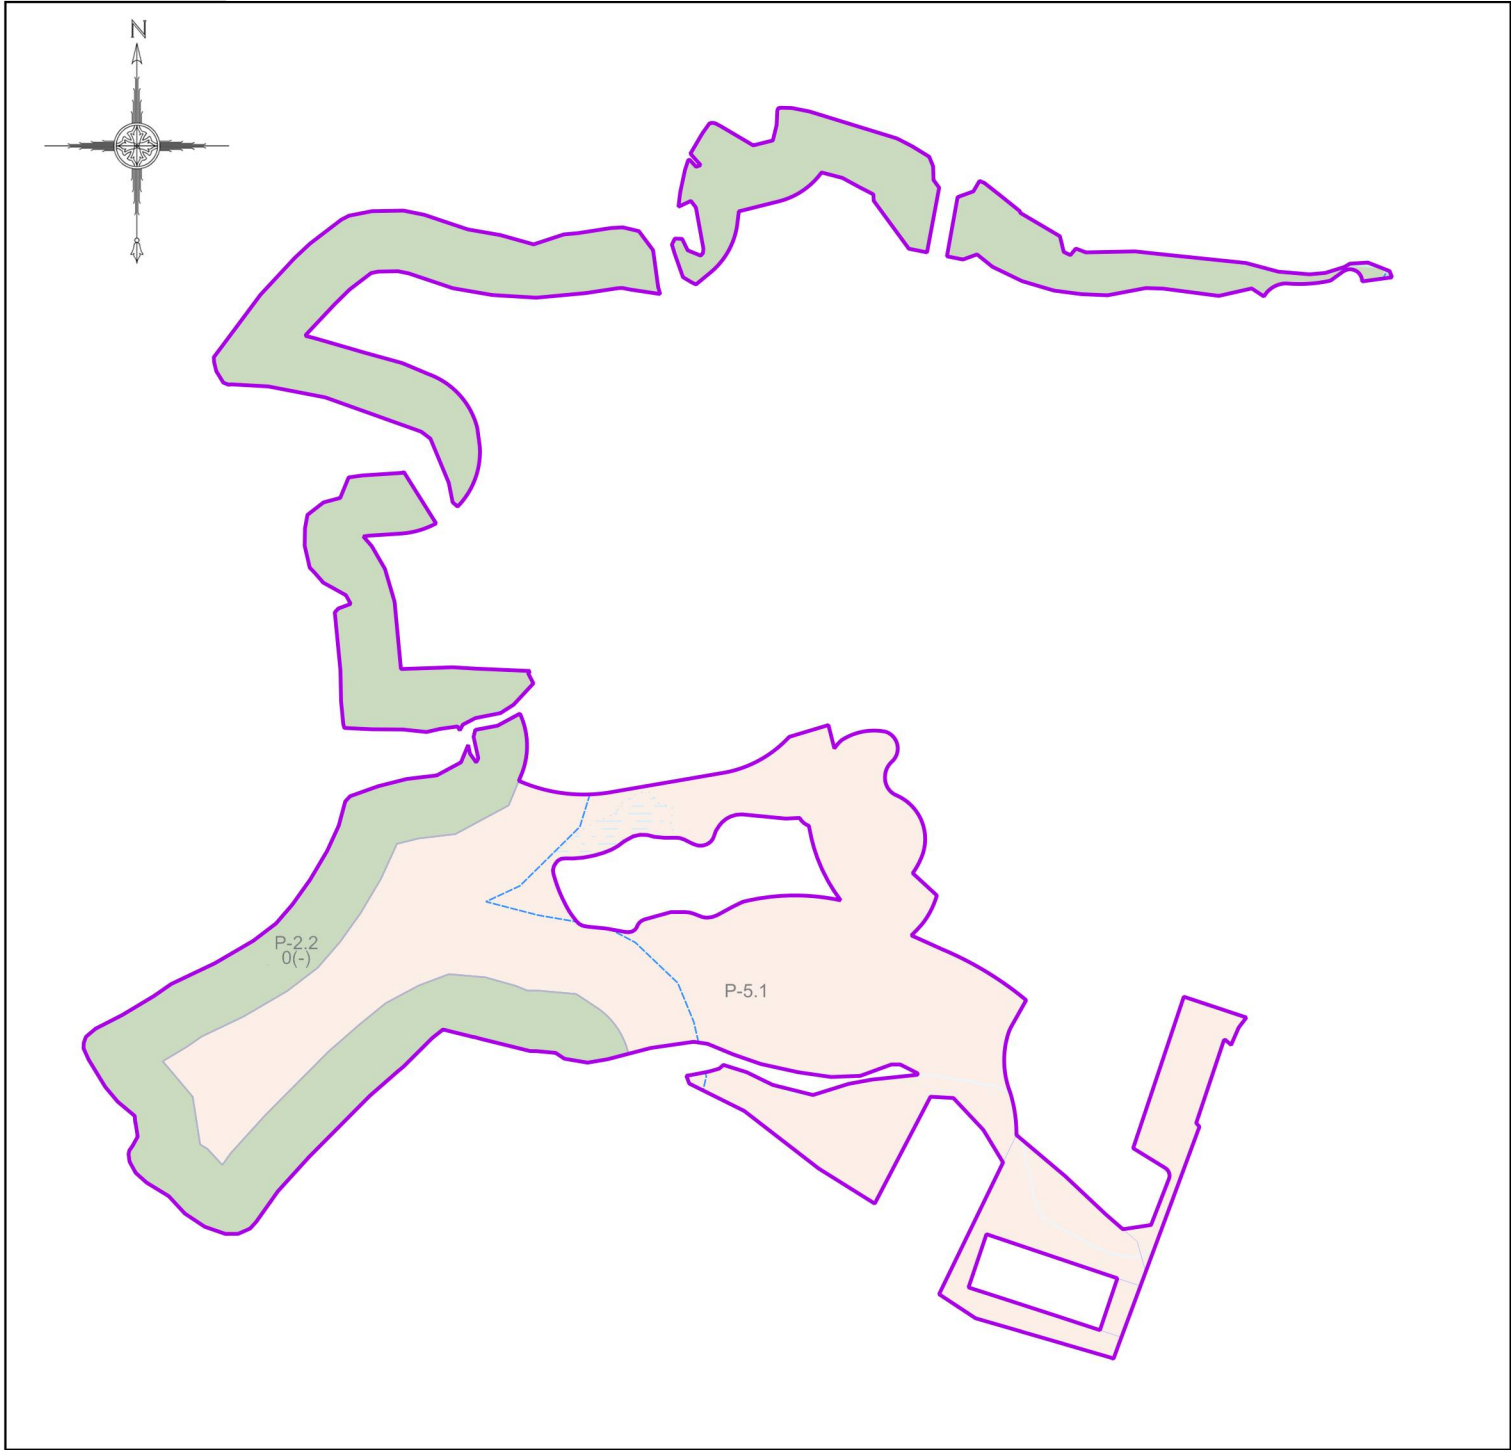

Условные обозначения:

Границы

- Разработки
- Земельных участков (по данным ЕГРН)
- Территориальных зон

Территории

- Земли, покрытые поверхностными водами

Территориальные зоны

- P-2.2 - Природно-рекреационная зона
- P-5.1 - Зона объектов отдыха и туризма

Зоны с особыми условиями использования территорий

- Водоохранная зона
- Прибрежная защитная полоса

Иные территории и зоны с особыми режимами использования территорий

- Береговая полоса

Подписи территориальных зон

- P-5.1 - Виды территориальных зон
- 0 - Предельное количество надземных этажей
- (-) - Предельная высотность (в метрах)

|                         |                  |         |      |   |                                   |      |        |
|-------------------------|------------------|---------|------|---|-----------------------------------|------|--------|
| Должность               | ФИО              | Подпись | Дата | Договор от 06.10.2023 № 174-2023  |                                   |      |        |
| Нач. отд. ПЗЗ ЦОГД      | Д.М. Пападопулос |         |      | Московская область, Волоколамский городской округ   |                                   |      |        |
| ГИП отд. ПЗЗ ЦОГД       | Д.А. Косенко     |         |      |   |                                   |      |        |
| ГИП отд. ПЗЗ ЦОГД       | А.В. Склярова    |         |      |   |                                   |      |        |
| ГИП отд. ПЗЗ ЦОГД       | Е.С. Головенкова |         |      |   |                                   |      |        |
| Вед. инж. отд. ПЗЗ ЦОГД | Г.Г. Юрин        |         |      | Внесение изменений в Правила землепользования и застройки территории (части территории) Волоколамского городского округа Московской области применительно к земельным участкам с кадастровыми номерами 50:07:0080305:781, 50:07:0080305:784, 50:07:0080305:804, 50:07:0080305:805 | Стадия                            | Лист | Листов |
|                         |                  |         |      |   | ГД                                | 2.1  | 4      |
|                         |                  |         |      |   | НИИПИ градостроительства          |      |        |
| Проверил                | Д.М. Пападопулос |         |      |   | ГАУ МО «НИИПИ градостроительства» |      |        |
|                         |                  |         |      | Карта градостроительного зонирования с отображением границ населенных пунктов, границ зон с особыми условиями использования территорий, границ территорий объектов культурного наследия и границ территорий исторических поселений (по сведениям ИСОГД МО)<br>Масштаб 1:10000     |                                   |      |        |