


ВНЕСЕНИЕ ИЗМЕНЕНИЙ В ПРАВИЛА ЗЕМЛЕПОЛЬЗОВАНИЯ И ЗАСТРОЙКИ ТЕРРИТОРИИ (ЧАСТИ ТЕРРИТОРИИ) ВОЛОКОЛАМСКОГО ГОРОДСКОГО ОКРУГА МОСКОВСКОЙ ОБЛАСТИ ПРИМЕНИТЕЛЬНО К ЗЕМЕЛЬНЫМ УЧАСТКАМ С КАДАСТРОВЫМИ НОМЕРАМИ 50:07:0080305:781, 50:07:0080305:784, 50:07:0080305:804, 50:07:0080305:805

КАРТА ГРАДОСТРОИТЕЛЬНОГО ЗОНИРОВАНИЯ С ОТОБРАЖЕНИЕМ ГРАНИЦ НАСЕЛЕННЫХ ПУНКТОВ, ГРАНИЦ ЗОН С ОСОБЫМИ УСЛОВИЯМИ ИСПОЛЬЗОВАНИЯ ТЕРРИТОРИЙ, ГРАНИЦ ТЕРРИТОРИЙ ОБЪЕКТОВ КУЛЬТУРНОГО НАСЛЕДИЯ И ГРАНИЦ ТЕРРИТОРИЙ ИСТОРИЧЕСКИХ ПОСЕЛЕНИЙ (ПО СВЕДЕНИЯМ ЕГРН)

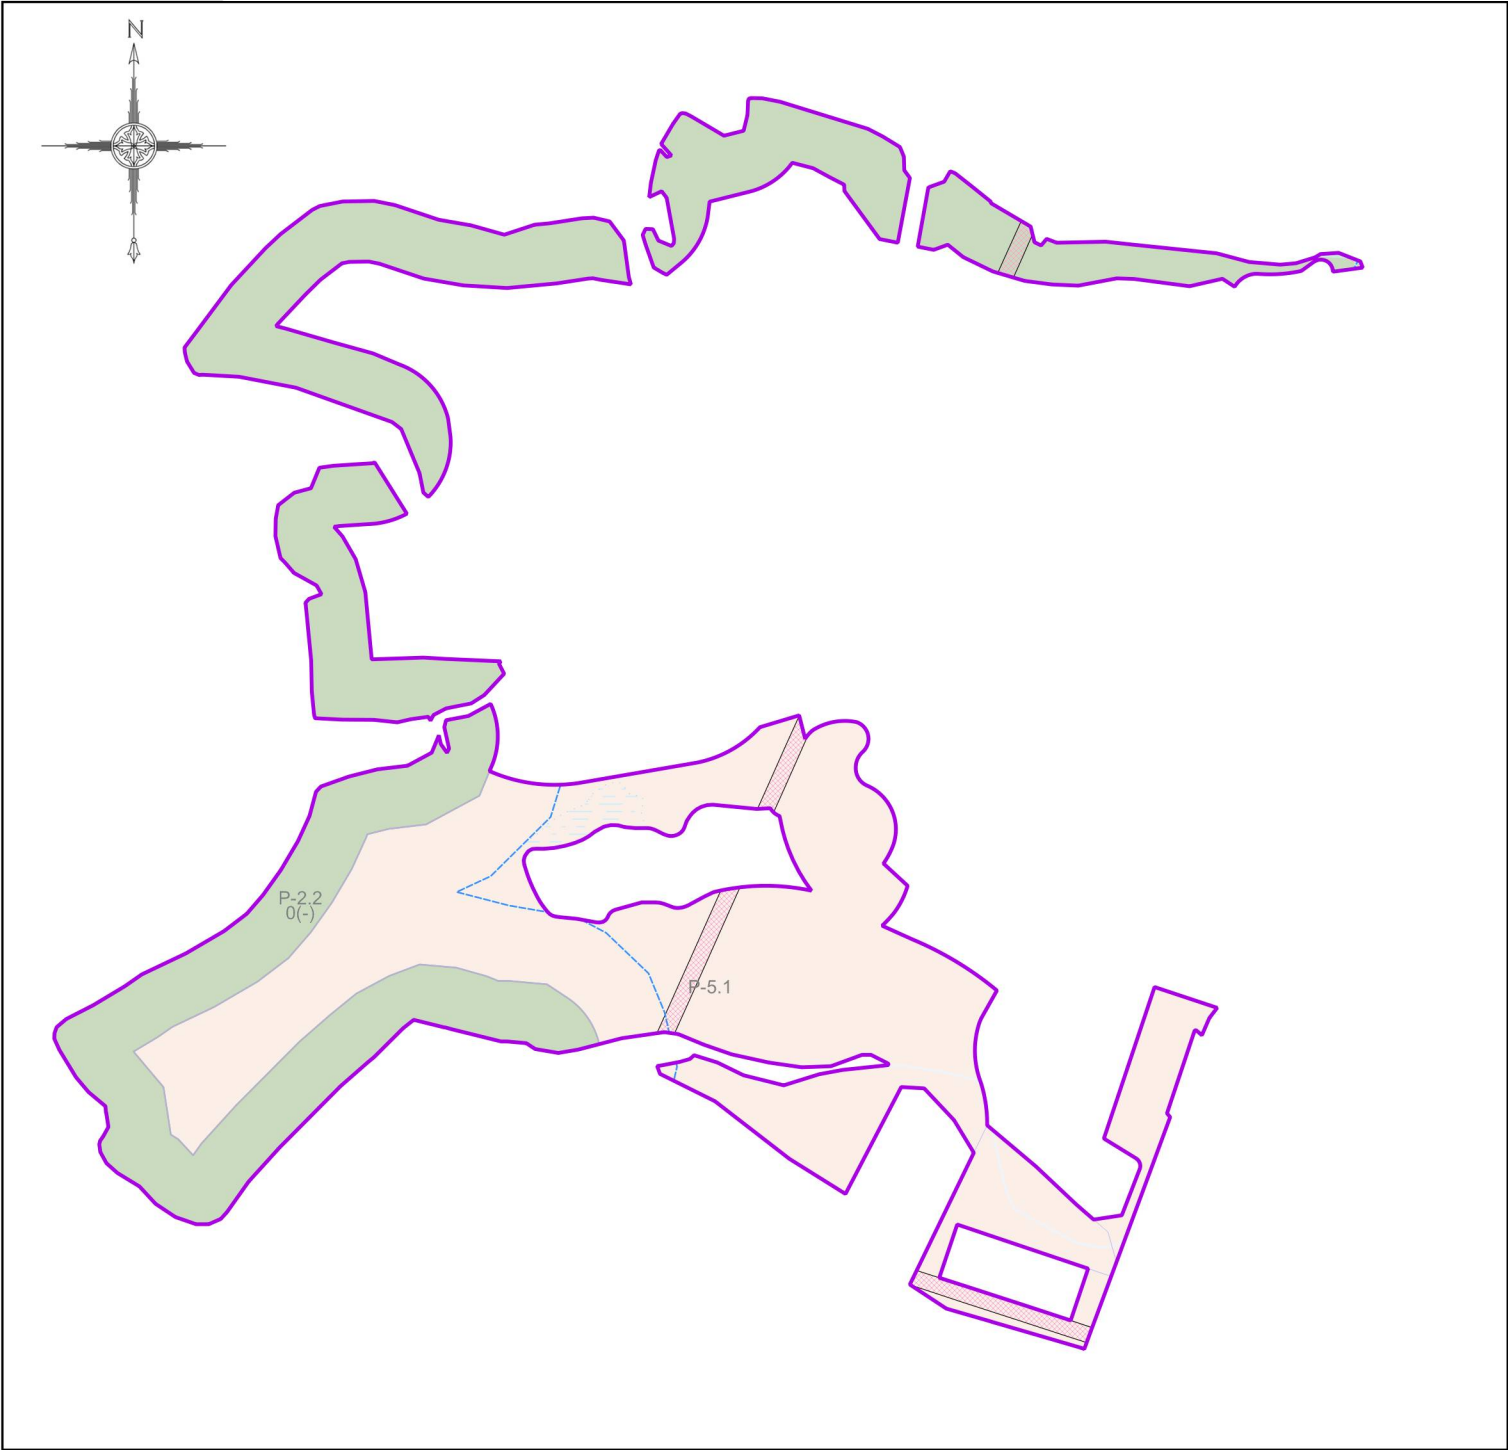

Условные обозначения:

Границы

- Разработки
- Земельных участков (по данным ЕГРН)
- Территориальных зон

Территории

- Земли, покрытые поверхностными водами

Территориальные зоны

- P-2.2 - Природно-рекреационная зона
- P-5.1 - Зона объектов отдыха и туризма

Зоны с особыми условиями использования территорий

- Водоохранная зона
- Прибрежная защитная полоса
- Охранная зона инженерных коммуникаций

Иные территории и зоны с особыми режимами использования территорий

- Территория лесничества

Подписи территориальных зон

- P-5.1 - Виды территориальных зон
- 0 - Предельное количество надземных этажей
- (-) - Предельная высотность (в метрах)

| Должность | ФИО | Подпись | Дата | Договор от 06.10.2023 № 174-2023 | | | |
|-------------------------|------------------|---------|------|---|--------------|-------------|-------------|
| Нач. отд. ПЗЗ ЦОГД | Д.М. Пападопулос | | | Московская область, Волоколамский городской округ | | | |
| ГИП отд. ПЗЗ ЦОГД | Д.А. Косенко | | | | | | |
| ГИП отд. ПЗЗ ЦОГД | А.В. Склярова | | | | | | |
| ГИП отд. ПЗЗ ЦОГД | Е.С. Головенкова | | | | | | |
| Вед. инж. отд. ПЗЗ ЦОГД | Г.Г. Юрин | | | Внесение изменений в Правила землепользования и застройки территории (части территории) Волоколамского городского округа Московской области применительно к земельным участкам с кадастровыми номерами 50:07:0080305:781, 50:07:0080305:784, 50:07:0080305:804, 50:07:0080305:805 | | | |
| | | | | | | | |
| | | | | Карта градостроительного зонирования с отображением границы населенного пункта, границ зон с особыми условиями использования территорий, границ территорий объектов культурного наследия и границ территорий исторических поселений (по сведениям ЕГРН) Масштаб 1:10000 | | | |
| Проверил | Д.М. Пападопулос | | | | | | |
| | | | | НИИПИ градостроительства | Стадия ГД | Лист 2.2 | Листов 4 |
| | | | | ГАУ МО «НИИПИ градостроительства» | | | |