

# ОПИСАНИЕ ГРАНИЦ ПУБЛИЧНОГО СЕРВИТУТА, СОДЕРЖАЩЕГО КООРДИНАТЫ ХАРАКТЕРНЫХ ТОЧЕК ГРАНИЦ ПУБЛИЧНОГО СЕРВИТУТА

**Публичный сервитут для использования земель и земельных участков в целях строительства МТП-25 10/0,4 кВ, ВЛЗ-10 кВ от ВЛЗ-10 кВ ф.14 ПС-110 кВ №405 "Волоколамск", 2хРЛР-10 кВ, ВЛИ-0,38 кВ (ВЛ-10 кВ-4,25 км, ВЛ-0,38 кВ-0,23 км), в т.ч. ПИР, МО, Волоколамский р-н, с/т Алдан, 50:07:0040405:34.**


Сведения об объекте		
№ п/п	Характеристики объекта	Описание характеристик
1	2	3
1	Местоположение объекта	Российская Федерация, Московская область, Волоколамский городской округ, деревня Шелудьково
2	Площадь объекта ± величина погрешности определения площади ( $P \pm \Delta P$ )	196±5 кв. м
3	Иные характеристики объекта	Публичный сервитут устанавливается в соответствии со ст. 39.37 Земельного Кодекса Российской Федерации с целью строительства МТП-25 10/0,4 кВ, ВЛЗ-10 кВ от ВЛЗ-10 кВ ф.14 ПС-110 кВ №405 "Волоколамск", 2хРЛР-10 кВ, ВЛИ-0,38 кВ (ВЛ-10 кВ-4,25 км, ВЛ-0,38 кВ-0,23 км), в т.ч. ПИР, МО, Волоколамский р-н, с/т Алдан, 50:07:0040405:34. на 10 лет. Сервитут устанавливается в пользу Публичного акционерного общества «Россети Московский регион»

### Сведения о местоположении границ объекта

1. Система координат МСК-50 (зона 1)

2. Сведения о характерных точках границ объекта

Обозначение характерных точек границ	Координаты, м		Метод определения координат характерной точки	Средняя квадратическая погрешность положения характерной точки (M <sub>t</sub> ), м	Описание обозначения точки на местности (при наличии)
	X	Y			
н1	496732.03	1284273.84	Метод спутниковых геодезических измерений (определений)	0,10	-
н2	496648.58	1284222.26	Метод спутниковых геодезических измерений (определений)	0,10	-
н3	496649.47	1284220.45	Метод спутниковых геодезических измерений (определений)	0,10	-
н4	496732.9	1284272.04	Метод спутниковых геодезических измерений (определений)	0,10	-
н1	496732.03	1284273.84	Метод спутниковых геодезических измерений (определений)	0,10	-

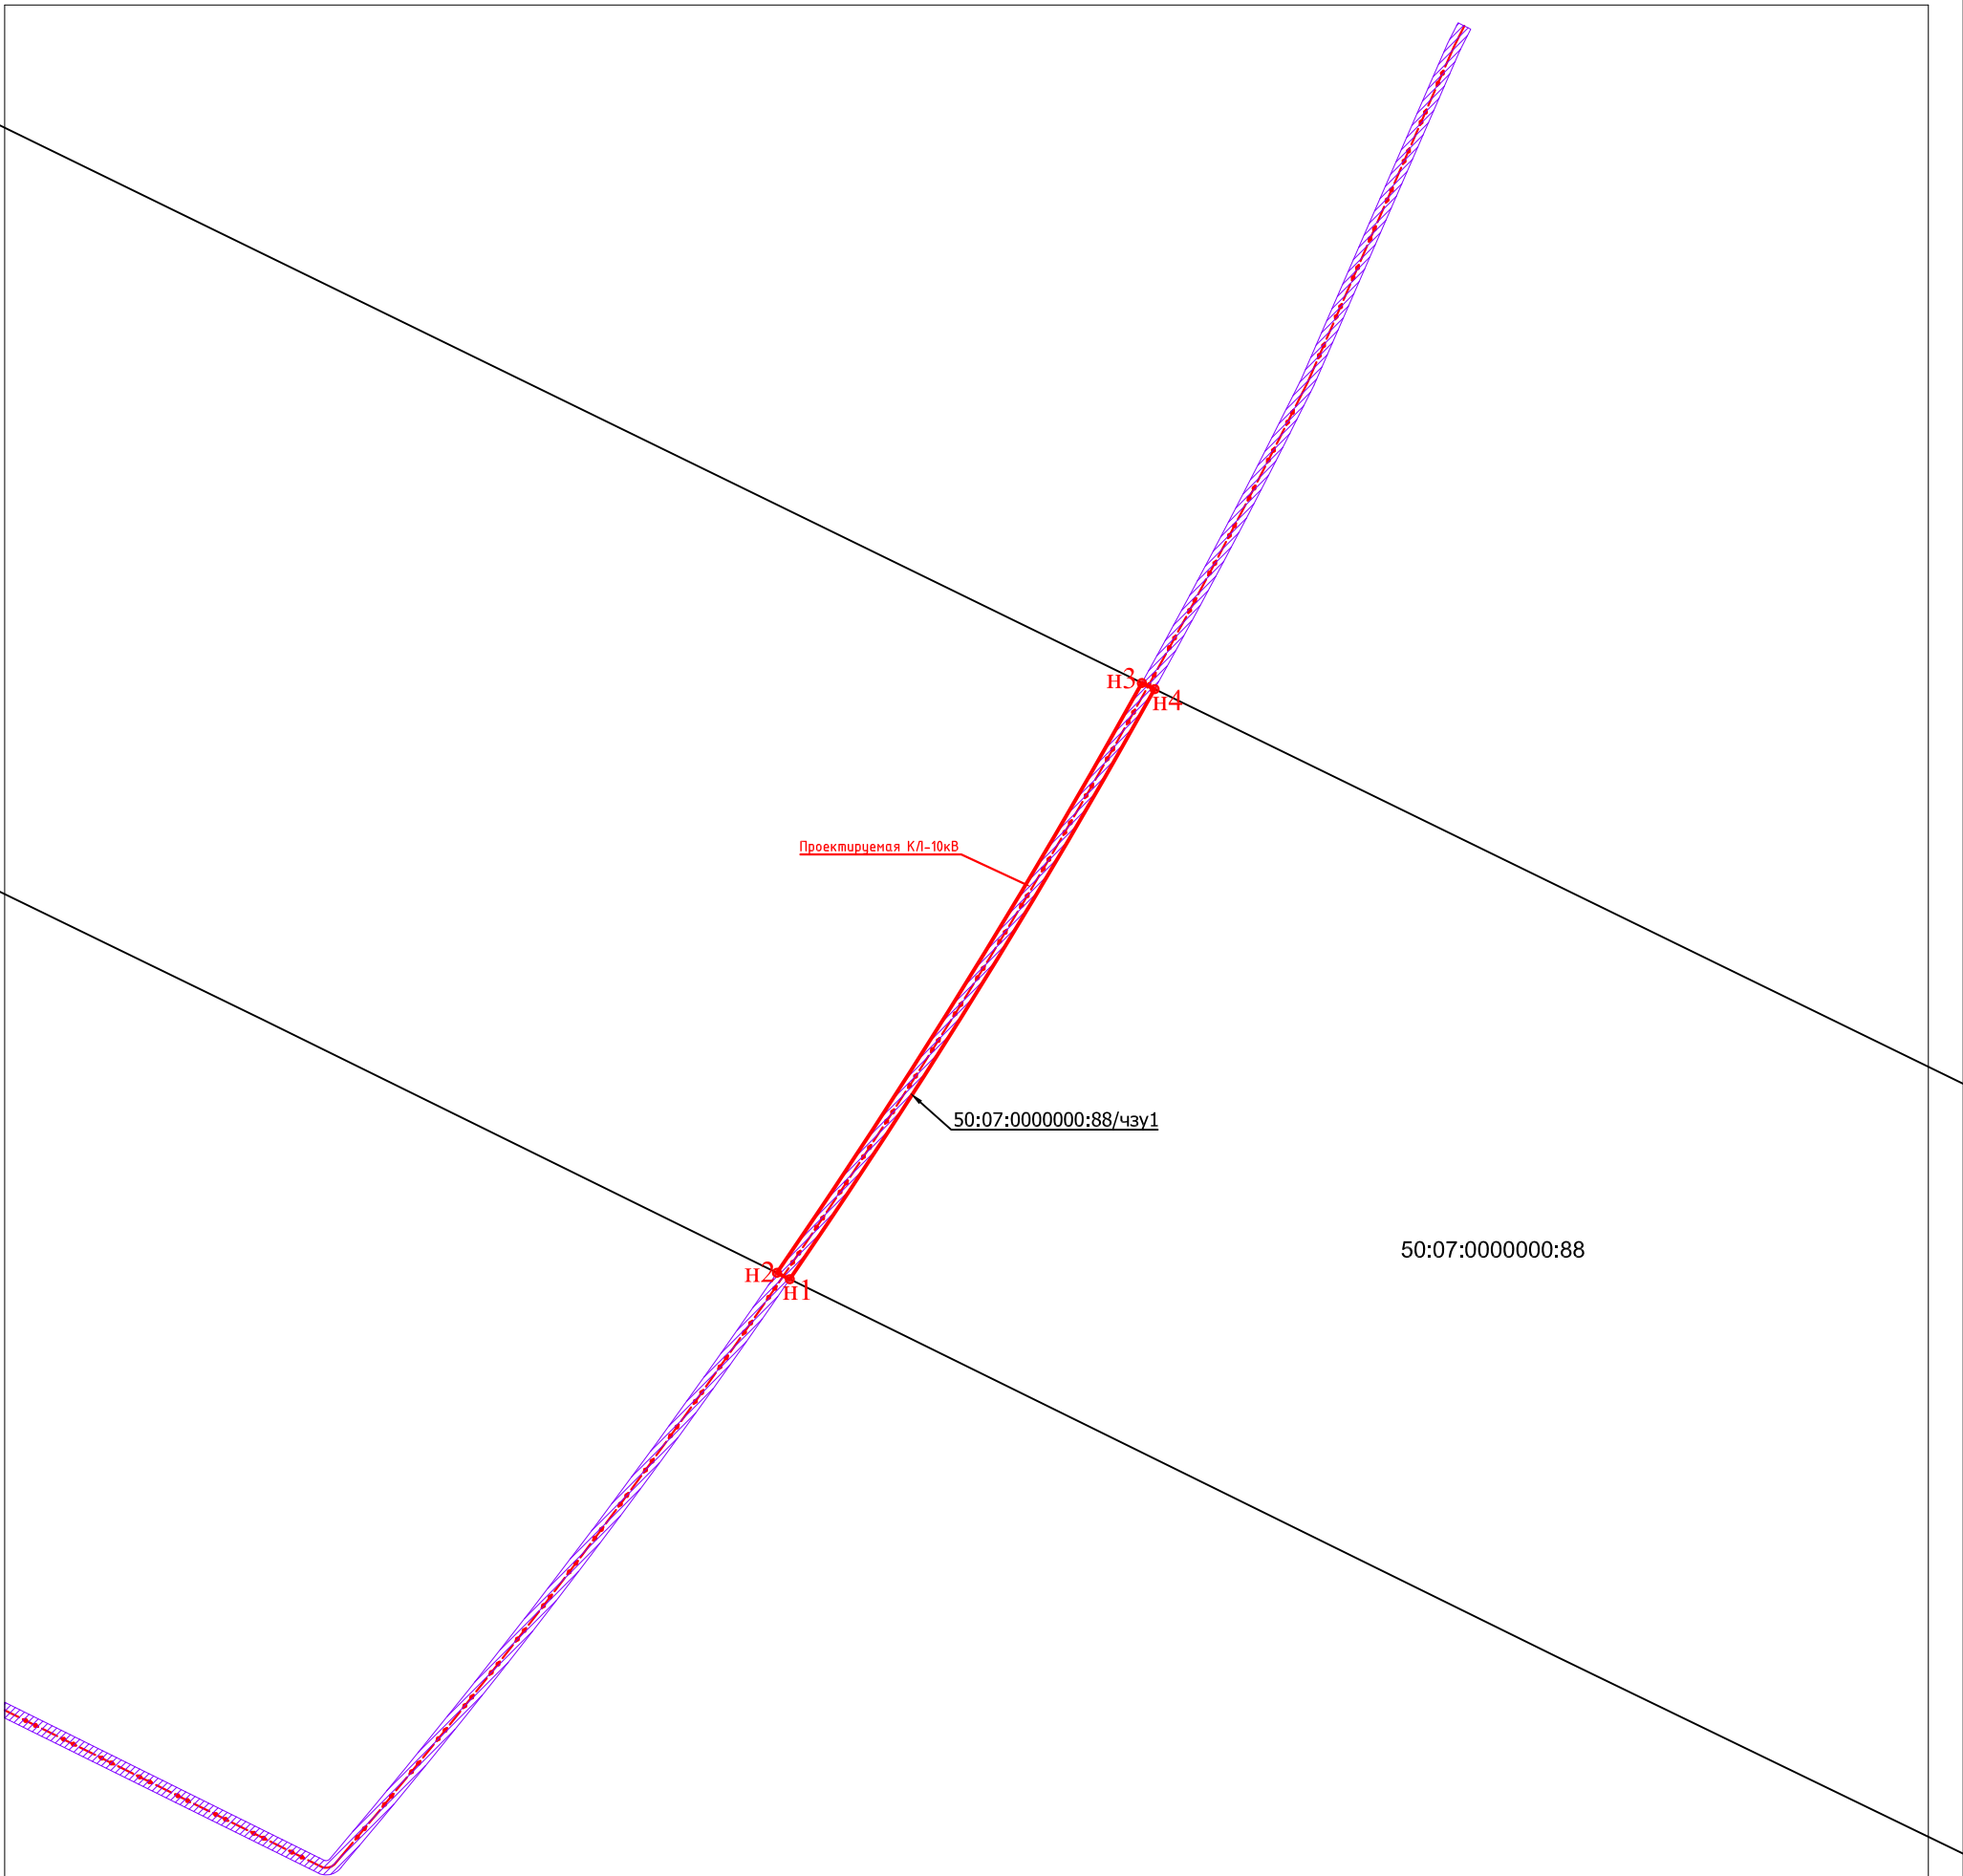

**Условные обозначения:**

- - Часть границы, сведения ЕГРН о которой позволяют однозначно определить ее положение на местности
- 50:07:0000000:88 - Кадастровые номера земельных участков, учтенных в ЕГРН
- 1 - Характерная точка границы земельного участка, сведения ЕГРН о которой соответствуют требованиям, установленным в соответствии с частью 13 статьи 22 Федерального закона от 13 июля 2015 г. № 218-ФЗ "О государственной регистрации недвижимости"
- N1 - Характерная точка границы земельного участка, сведения о которой отсутствуют в ЕГРН, местоположение которой определено при кадастровых работах (новая характерная точка)
- - Часть границы, местоположение которой определено при выполнении кадастровых работ (для установления сервитута)
- 50:07:0000000:88/чзү1 - Обозначение части земельного участка, испрашиваемого под сервитут.
- ▨ - Охранная зона проектир. объекта
- - - - - Проектир. КЛ-10кВ

Масштаб 1:1000  
Система координат: МСК-50