

**ОПИСАНИЕ МЕСТОПОЛОЖЕНИЯ ГРАНИЦ**  
**Публичного сервитута в целях эксплуатации объекта электросетевого**  
**хозяйства: воздушная линия 35 кВ Волоколамск-Холстниково**  
(наименование публичного сервитута (далее - объект))

**Раздел 1**

<b>Сведения об объекте</b>		
№ п/п	Характеристики объекта	Описание характеристик
1	2	3
1	Местоположение объекта	Московская область, Волоколамский городской округ
2	Площадь объекта +/- величина погрешности определения площади (Р +/- Дельта Р)	251 309 кв.м ± 175 кв.м.
3	Иные характеристики объекта	Вид объекта реестра границ: Зона с особыми условиями использования территории. Содержание ограничений использования объектов недвижимости в пределах зоны или территории: Публичный сервитут, для целей размещения линейных объектов, их неотъемлемых технологических частей. Срок установления 49 лет.

**Раздел 2**

<b>Сведения о местоположении границ объекта</b>					
1. Система координат <u>МСК-50 (зона 1)</u>					
2. Сведения о характерных точках границ объекта					
Обозначение характерных точек границ	Координаты, м		Метод определения координат характерной точки	Средняя квадратическая погрешность положения характерной точки (Mt), м	Описание обозначения точки на местности (при наличии)
	X	Y			
1	2	3	4	5	6
1	498683,21	1278688,18	Аналитический метод	0.1	-
2	498658,82	1278670,27	Аналитический метод	0.1	-
3	498669,99	1278650,00	Аналитический метод	0.1	-
4	498673,91	1278642,88	Аналитический метод	0.1	-
5	498666,31	1278631,72	Аналитический метод	0.1	-
6	498576,55	1278499,96	Аналитический метод	0.1	-
7	498567,97	1278487,81	Аналитический метод	0.1	-
8	498566,10	1278485,17	Аналитический метод	0.1	-
9	498479,29	1278362,25	Аналитический метод	0.1	-
10	498380,29	1278201,15	Аналитический метод	0.1	-
11	498377,04	1278196,31	Аналитический метод	0.1	-
12	498364,50	1278177,64	Аналитический метод	0.1	-
13	498340,25	1278141,55	Аналитический метод	0.1	-
14	498324,57	1278118,21	Аналитический метод	0.1	-
15	498251,39	1278009,27	Аналитический метод	0.1	-
16	498190,67	1277918,26	Аналитический метод	0.1	-
17	498185,72	1277910,84	Аналитический метод	0.1	-
18	498173,64	1277892,73	Аналитический метод	0.1	-

19	498104,87	1277792,99	Аналитический метод	0.1	-
20	498103,09	1277790,41	Аналитический метод	0.1	-
21	498100,89	1277787,22	Аналитический метод	0.1	-
22	497973,12	1277715,28	Аналитический метод	0.1	-
23	497970,82	1277713,99	Аналитический метод	0.1	-
24	497922,42	1277686,74	Аналитический метод	0.1	-
25	497842,96	1277644,33	Аналитический метод	0.1	-
26	497837,86	1277641,61	Аналитический метод	0.1	-
27	497820,23	1277632,19	Аналитический метод	0.1	-
28	497816,94	1277630,44	Аналитический метод	0.1	-
29	497756,63	1277598,24	Аналитический метод	0.1	-
30	497752,45	1277596,01	Аналитический метод	0.1	-
31	497745,35	1277592,22	Аналитический метод	0.1	-
32	497557,16	1277490,97	Аналитический метод	0.1	-
33	497528,51	1277475,65	Аналитический метод	0.1	-
34	497524,59	1277473,56	Аналитический метод	0.1	-
35	497351,24	1277380,87	Аналитический метод	0.1	-
36	497148,65	1277272,50	Аналитический метод	0.1	-
37	496934,04	1277157,64	Аналитический метод	0.1	-
38	496876,25	1277113,30	Аналитический метод	0.1	-
39	496873,98	1277111,56	Аналитический метод	0.1	-
40	496808,83	1277061,58	Аналитический метод	0.1	-
41	496702,63	1276976,36	Аналитический метод	0.1	-
42	496533,40	1276840,26	Аналитический метод	0.1	-
43	496433,03	1276760,22	Аналитический метод	0.1	-
45	496270,77	1276630,85	Аналитический метод	0.1	-
44	496386,72	1276723,30	Аналитический метод	0.1	-
46	496260,13	1276622,36	Аналитический метод	0.1	-
47	496238,27	1276604,93	Аналитический метод	0.1	-
48	496207,80	1276580,66	Аналитический метод	0.1	-
49	496062,70	1276465,10	Аналитический метод	0.1	-
50	495909,09	1276343,61	Аналитический метод	0.1	-
51	495693,55	1276466,52	Аналитический метод	0.1	-
52	495477,54	1276591,38	Аналитический метод	0.1	-
53	495278,72	1276706,85	Аналитический метод	0.1	-
54	495085,23	1276822,81	Аналитический метод	0.1	-
55	495051,60	1276842,15	Аналитический метод	0.1	-
56	495050,24	1276840,15	Аналитический метод	0.1	-
57	495035,49	1276816,81	Аналитический метод	0.1	-
58	495070,04	1276796,94	Аналитический метод	0.1	-
59	495263,48	1276681,01	Аналитический метод	0.1	-
60	495462,50	1276565,42	Аналитический метод	0.1	-
61	495678,62	1276440,50	Аналитический метод	0.1	-
62	495911,82	1276307,52	Аналитический метод	0.1	-
63	496081,35	1276441,60	Аналитический метод	0.1	-
64	496266,13	1276588,77	Аналитический метод	0.1	-
65	496268,84	1276590,94	Аналитический метод	0.1	-
66	496271,54	1276593,09	Аналитический метод	0.1	-
67	496403,38	1276698,21	Аналитический метод	0.1	-
68	496552,15	1276816,84	Аналитический метод	0.1	-
69	496580,66	1276839,77	Аналитический метод	0.1	-
70	496721,42	1276952,97	Аналитический метод	0.1	-

71	496827,35	1277037,98	Аналитический метод	0.1	-
72	496869,89	1277070,61	Аналитический метод	0.1	-
73	496871,88	1277072,14	Аналитический метод	0.1	-
74	496950,36	1277132,35	Аналитический метод	0.1	-
75	497162,80	1277246,05	Аналитический метод	0.1	-
76	497168,48	1277249,09	Аналитический метод	0.1	-
77	497171,12	1277250,50	Аналитический метод	0.1	-
78	497365,39	1277354,42	Аналитический метод	0.1	-
79	497519,06	1277436,58	Аналитический метод	0.1	-
80	497522,91	1277438,64	Аналитический метод	0.1	-
81	497571,34	1277464,53	Аналитический метод	0.1	-
82	497759,52	1277565,78	Аналитический метод	0.1	-
83	497788,38	1277581,18	Аналитический метод	0.1	-
84	497791,90	1277583,07	Аналитический метод	0.1	-
85	497893,65	1277637,38	Аналитический метод	0.1	-
86	497897,15	1277639,24	Аналитический метод	0.1	-
87	497936,84	1277660,43	Аналитический метод	0.1	-
88	497989,06	1277689,83	Аналитический метод	0.1	-
89	497991,18	1277691,03	Аналитический метод	0.1	-
90	498097,23	1277750,74	Аналитический метод	0.1	-
91	498099,38	1277751,94	Аналитический метод	0.1	-
92	498121,65	1277764,49	Аналитический метод	0.1	-
93	498165,79	1277828,50	Аналитический метод	0.1	-
94	498168,15	1277831,92	Аналитический метод	0.1	-
95	498178,37	1277846,74	Аналитический метод	0.1	-
96	498181,61	1277851,44	Аналитический метод	0.1	-
97	498190,80	1277864,77	Аналитический метод	0.1	-
98	498192,76	1277867,61	Аналитический метод	0.1	-
99	498198,47	1277875,89	Аналитический метод	0.1	-
100	498276,32	1277992,58	Аналитический метод	0.1	-
101	498276,93	1277993,49	Аналитический метод	0.1	-
102	498281,45	1278000,21	Аналитический метод	0.1	-
103	498302,44	1278031,47	Аналитический метод	0.1	-
104	498304,58	1278034,65	Аналитический метод	0.1	-
105	498386,35	1278156,37	Аналитический метод	0.1	-
106	498398,33	1278174,21	Аналитический метод	0.1	-
107	498405,53	1278184,93	Аналитический метод	0.1	-
108	498410,56	1278193,10	Аналитический метод	0.1	-
109	498420,27	1278208,91	Аналитический метод	0.1	-
110	498504,34	1278345,73	Аналитический метод	0.1	-
111	498591,45	1278469,06	Аналитический метод	0.1	-
112	498601,20	1278482,86	Аналитический метод	0.1	-
113	498606,14	1278490,11	Аналитический метод	0.1	-
114	498657,10	1278564,91	Аналитический метод	0.1	-
115	498691,66	1278615,65	Аналитический метод	0.1	-
116	498709,08	1278641,22	Аналитический метод	0.1	-
117	498708,22	1278642,79	Аналитический метод	0.1	-
118	498706,46	1278645,98	Аналитический метод	0.1	-
119	498703,61	1278651,14	Аналитический метод	0.1	-
120	498698,28	1278660,82	Аналитический метод	0.1	-
121	498693,86	1278668,85	Аналитический метод	0.1	-
1	498683,21	1278688,18	Аналитический метод	0.1	-

122	494951,27	1276865,26	Аналитический метод	0.1	-
123	494966,57	1276891,07	Аналитический метод	0.1	-
124	494889,10	1276935,63	Аналитический метод	0.1	-
125	494804,28	1276946,84	Аналитический метод	0.1	-
126	494799,79	1276947,44	Аналитический метод	0.1	-
127	494795,61	1276947,99	Аналитический метод	0.1	-
128	494787,75	1276949,03	Аналитический метод	0.1	-
129	494784,75	1276949,43	Аналитический метод	0.1	-
130	494753,45	1276953,56	Аналитический метод	0.1	-
131	494749,88	1276954,03	Аналитический метод	0.1	-
132	494715,27	1276958,61	Аналитический метод	0.1	-
133	494711,93	1276959,05	Аналитический метод	0.1	-
134	494703,37	1276960,18	Аналитический метод	0.1	-
135	494701,76	1276960,39	Аналитический метод	0.1	-
136	494696,02	1276961,31	Аналитический метод	0.1	-
137	494690,69	1276962,15	Аналитический метод	0.1	-
138	494686,65	1276962,79	Аналитический метод	0.1	-
139	494682,55	1276963,44	Аналитический метод	0.1	-
140	494681,29	1276963,65	Аналитический метод	0.1	-
141	494626,60	1276972,33	Аналитический метод	0.1	-
142	494622,93	1276972,92	Аналитический метод	0.1	-
143	494619,75	1276973,42	Аналитический метод	0.1	-
144	494502,70	1276992,01	Аналитический метод	0.1	-
145	494499,86	1276992,46	Аналитический метод	0.1	-
146	494494,95	1276993,24	Аналитический метод	0.1	-
147	494449,46	1277000,26	Аналитический метод	0.1	-
148	494434,32	1277002,59	Аналитический метод	0.1	-
149	494415,58	1277005,48	Аналитический метод	0.1	-
150	494408,95	1277006,50	Аналитический метод	0.1	-
151	494283,63	1277025,83	Аналитический метод	0.1	-
152	494177,25	1277043,57	Аналитический метод	0.1	-
153	494168,07	1277072,36	Аналитический метод	0.1	-
154	494117,42	1277245,95	Аналитический метод	0.1	-
155	494115,14	1277297,43	Аналитический метод	0.1	-
156	494100,90	1277301,34	Аналитический метод	0.1	-
157	494084,70	1277306,60	Аналитический метод	0.1	-
158	494087,60	1277241,01	Аналитический метод	0.1	-
159	494139,38	1277063,60	Аналитический метод	0.1	-
160	494154,24	1277017,00	Аналитический метод	0.1	-
161	494278,87	1276996,21	Аналитический метод	0.1	-
162	494422,59	1276974,05	Аналитический метод	0.1	-
163	494434,44	1276972,22	Аналитический метод	0.1	-
164	494444,77	1276970,63	Аналитический метод	0.1	-
165	494449,23	1276969,94	Аналитический метод	0.1	-
166	494454,37	1276969,15	Аналитический метод	0.1	-
167	494460,59	1276968,19	Аналитический метод	0.1	-
168	494490,31	1276963,61	Аналитический метод	0.1	-
169	494609,33	1276944,70	Аналитический метод	0.1	-
170	494612,67	1276944,35	Аналитический метод	0.1	-
171	494616,84	1276943,51	Аналитический метод	0.1	-
172	494626,47	1276941,98	Аналитический метод	0.1	-

173	494630,94	1276941,27	Аналитический метод	0.1	-
174	494680,44	1276933,40	Аналитический метод	0.1	-
175	494683,56	1276932,91	Аналитический метод	0.1	-
176	494697,44	1276930,70	Аналитический метод	0.1	-
177	494739,41	1276925,16	Аналитический метод	0.1	-
178	494745,13	1276924,40	Аналитический метод	0.1	-
179	494761,69	1276922,19	Аналитический метод	0.1	-
180	494765,24	1276921,74	Аналитический метод	0.1	-
181	494770,13	1276921,10	Аналитический метод	0.1	-
182	494879,28	1276906,67	Аналитический метод	0.1	-
122	494951,27	1276865,26	Аналитический метод	0.1	-
183	494114,56	1277310,59	Аналитический метод	0.1	-
184	494109,99	1277413,63	Аналитический метод	0.1	-
185	494051,31	1277601,27	Аналитический метод	0.1	-
186	494044,75	1277729,81	Аналитический метод	0.1	-
187	494039,81	1277946,31	Аналитический метод	0.1	-
188	494039,72	1277950,30	Аналитический метод	0.1	-
189	494039,00	1277981,73	Аналитический метод	0.1	-
190	494068,63	1278183,16	Аналитический метод	0.1	-
191	494091,41	1278309,40	Аналитический метод	0.1	-
192	494250,25	1278531,69	Аналитический метод	0.1	-
193	494314,93	1278620,59	Аналитический метод	0.1	-
194	494314,63	1278621,29	Аналитический метод	0.1	-
195	494313,95	1278623,25	Аналитический метод	0.1	-
196	494312,93	1278626,80	Аналитический метод	0.1	-
197	494312,73	1278627,57	Аналитический метод	0.1	-
198	494311,96	1278630,81	Аналитический метод	0.1	-
199	494311,52	1278633,90	Аналитический метод	0.1	-
200	494311,37	1278636,54	Аналитический метод	0.1	-
201	494311,36	1278636,78	Аналитический метод	0.1	-
202	494311,28	1278638,88	Аналитический метод	0.1	-
203	494311,64	1278638,61	Аналитический метод	0.1	-
204	494313,12	1278640,42	Аналитический метод	0.1	-
205	494311,29	1278642,11	Аналитический метод	0.1	-
206	494311,72	1278647,01	Аналитический метод	0.1	-
207	494311,92	1278648,58	Аналитический метод	0.1	-
208	494312,88	1278653,90	Аналитический метод	0.1	-
209	494313,27	1278656,22	Аналитический метод	0.1	-
210	494313,75	1278658,29	Аналитический метод	0.1	-
211	494315,07	1278662,73	Аналитический метод	0.1	-
212	494315,49	1278663,97	Аналитический метод	0.1	-
213	494318,03	1278670,65	Аналитический метод	0.1	-
214	494318,16	1278670,99	Аналитический метод	0.1	-
215	494321,93	1278680,32	Аналитический метод	0.1	-
216	494298,95	1278649,62	Аналитический метод	0.1	-
217	494225,91	1278549,23	Аналитический метод	0.1	-
218	494063,08	1278321,36	Аналитический метод	0.1	-
219	494039,02	1278188,01	Аналитический метод	0.1	-
220	494008,95	1277983,58	Аналитический метод	0.1	-
221	494009,82	1277945,24	Аналитический метод	0.1	-
222	494009,91	1277941,25	Аналитический метод	0.1	-


223	494014,77	1277728,70	Аналитический метод	0.1	-
224	494021,54	1277595,95	Аналитический метод	0.1	-
225	494080,20	1277408,41	Аналитический метод	0.1	-
226	494084,10	1277320,27	Аналитический метод	0.1	-
227	494105,08	1277313,45	Аналитический метод	0.1	-
183	494114,56	1277310,59	Аналитический метод	0.1	-
228	494360,23	1278681,44	Аналитический метод	0.1	-
229	494417,19	1278757,54	Аналитический метод	0.1	-
230	494506,06	1278838,88	Аналитический метод	0.1	-
231	494548,21	1278906,56	Аналитический метод	0.1	-
232	494550,37	1278910,04	Аналитический метод	0.1	-
233	494650,13	1279070,20	Аналитический метод	0.1	-
234	494757,66	1279241,60	Аналитический метод	0.1	-
235	494761,07	1279283,16	Аналитический метод	0.1	-
236	494761,78	1279291,70	Аналитический метод	0.1	-
237	494762,29	1279297,97	Аналитический метод	0.1	-
238	494764,72	1279327,62	Аналитический метод	0.1	-
239	494765,38	1279335,66	Аналитический метод	0.1	-
240	494766,40	1279348,02	Аналитический метод	0.1	-
241	494693,38	1279449,27	Аналитический метод	0.1	-
242	494687,39	1279458,06	Аналитический метод	0.1	-
243	494651,80	1279510,24	Аналитический метод	0.1	-
244	494640,25	1279527,18	Аналитический метод	0.1	-
245	494634,65	1279535,38	Аналитический метод	0.1	-
246	494613,28	1279513,48	Аналитический метод	0.1	-
247	494616,07	1279509,39	Аналитический метод	0.1	-
248	494623,95	1279497,83	Аналитический метод	0.1	-
249	494633,88	1279483,28	Аналитический метод	0.1	-
250	494655,52	1279451,54	Аналитический метод	0.1	-
251	494656,04	1279450,78	Аналитический метод	0.1	-
252	494746,57	1279328,14	Аналитический метод	0.1	-
253	494746,98	1279326,91	Аналитический метод	0.1	-
254	494743,57	1279326,04	Аналитический метод	0.1	-
255	494740,32	1279324,78	Аналитический метод	0.1	-
256	494741,03	1279322,55	Аналитический метод	0.1	-
257	494742,33	1279322,88	Аналитический метод	0.1	-
258	494742,98	1279319,33	Аналитический метод	0.1	-
259	494742,92	1279314,62	Аналитический метод	0.1	-
260	494741,69	1279309,48	Аналитический метод	0.1	-
261	494738,04	1279302,07	Аналитический метод	0.1	-
262	494731,74	1279292,53	Аналитический метод	0.1	-
263	494728,36	1279251,35	Аналитический метод	0.1	-
264	494624,69	1279086,11	Аналитический метод	0.1	-
265	494608,56	1279060,21	Аналитический метод	0.1	-
266	494586,93	1279015,92	Аналитический метод	0.1	-
267	494581,92	1279017,43	Аналитический метод	0.1	-
268	494565,64	1278991,30	Аналитический метод	0.1	-
269	494565,13	1278990,33	Аналитический метод	0.1	-
270	494558,50	1278979,10	Аналитический метод	0.1	-
271	494551,70	1278966,40	Аналитический метод	0.1	-
272	494541,47	1278949,24	Аналитический метод	0.1	-

273	494519,92	1278915,28	Аналитический метод	0.1	-
274	494506,91	1278895,81	Аналитический метод	0.1	-
275	494514,29	1278893,30	Аналитический метод	0.1	-
276	494511,46	1278889,18	Аналитический метод	0.1	-
277	494511,02	1278888,56	Аналитический метод	0.1	-
278	494506,70	1278882,82	Аналитический метод	0.1	-
279	494506,21	1278882,20	Аналитический метод	0.1	-
280	494504,11	1278879,65	Аналитический метод	0.1	-
281	494504,04	1278879,57	Аналитический метод	0.1	-
282	494488,21	1278860,61	Аналитический метод	0.1	-
283	494487,90	1278860,26	Аналитический метод	0.1	-
284	494474,75	1278845,34	Аналитический метод	0.1	-
285	494474,69	1278845,27	Аналитический метод	0.1	-
286	494454,13	1278822,20	Аналитический метод	0.1	-
287	494453,98	1278822,03	Аналитический метод	0.1	-
288	494436,16	1278802,56	Аналитический метод	0.1	-
289	494417,66	1278781,76	Аналитический метод	0.1	-
290	494408,04	1278770,00	Аналитический метод	0.1	-
291	494401,27	1278761,22	Аналитический метод	0.1	-
292	494395,65	1278753,10	Аналитический метод	0.1	-
293	494389,31	1278743,23	Аналитический метод	0.1	-
294	494383,69	1278732,79	Аналитический метод	0.1	-
295	494370,39	1278705,24	Аналитический метод	0.1	-
228	494360,23	1278681,44	Аналитический метод	0.1	-
296	494623,14	1279552,26	Аналитический метод	0.1	-
297	494571,09	1279628,57	Аналитический метод	0.1	-
298	494545,61	1279641,47	Аналитический метод	0.1	-
299	494473,55	1279677,96	Аналитический метод	0.1	-
300	494469,47	1279680,02	Аналитический метод	0.1	-
301	494444,69	1279692,57	Аналитический метод	0.1	-
302	494417,92	1279716,96	Аналитический метод	0.1	-
303	494415,47	1279705,59	Аналитический метод	0.1	-
304	494414,08	1279699,09	Аналитический метод	0.1	-
305	494410,63	1279683,03	Аналитический метод	0.1	-
306	494415,32	1279678,75	Аналитический метод	0.1	-
307	494417,65	1279676,62	Аналитический метод	0.1	-
308	494427,51	1279667,65	Аналитический метод	0.1	-
309	494473,41	1279644,40	Аналитический метод	0.1	-
310	494478,91	1279641,62	Аналитический метод	0.1	-
311	494523,06	1279619,27	Аналитический метод	0.1	-
312	494550,65	1279605,29	Аналитический метод	0.1	-
313	494580,28	1279561,85	Аналитический метод	0.1	-
314	494582,80	1279558,16	Аналитический метод	0.1	-
315	494589,54	1279548,29	Аналитический метод	0.1	-
316	494596,89	1279537,50	Аналитический метод	0.1	-
317	494601,48	1279530,77	Аналитический метод	0.1	-
318	494609,74	1279538,96	Аналитический метод	0.1	-
296	494623,14	1279552,26	Аналитический метод	0.1	-



Схема расположения границ публичного сервитута

Обзорная схема

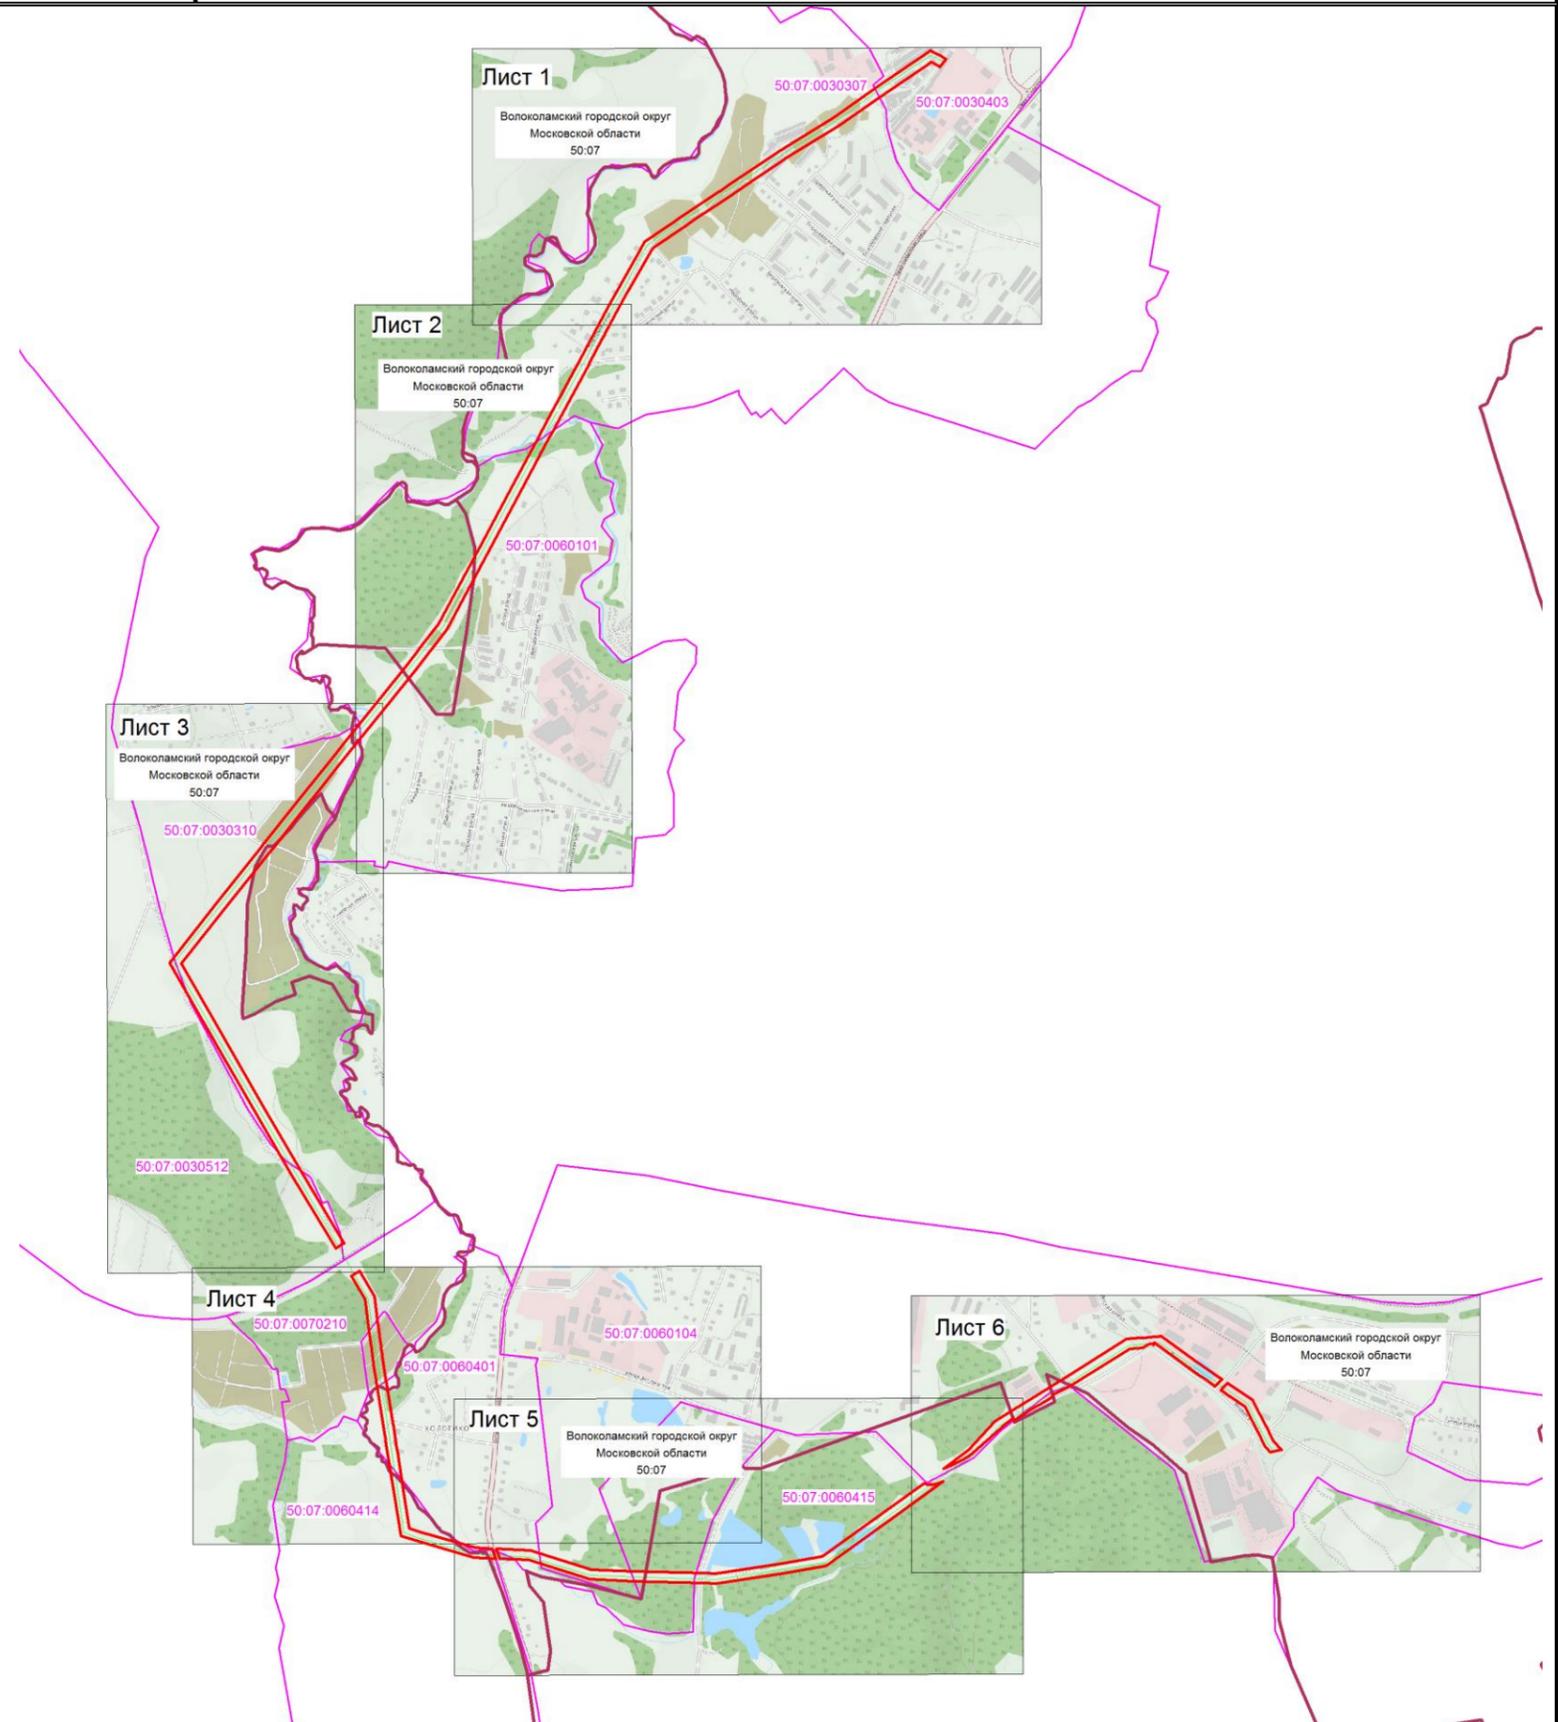

-  - граница зоны публичного сервитута
-  50:07:0030512 - номер кадастрового квартала
- граница кадастрового квартала




Кадастровый инженер  Хурчак Е.В.  
Место для оттиска печати лица, соответствующее описанию  
местоположения границ объекта

Дата 28.01.2021 г.

# Схема расположения границ публичного сервитута



Лист 1

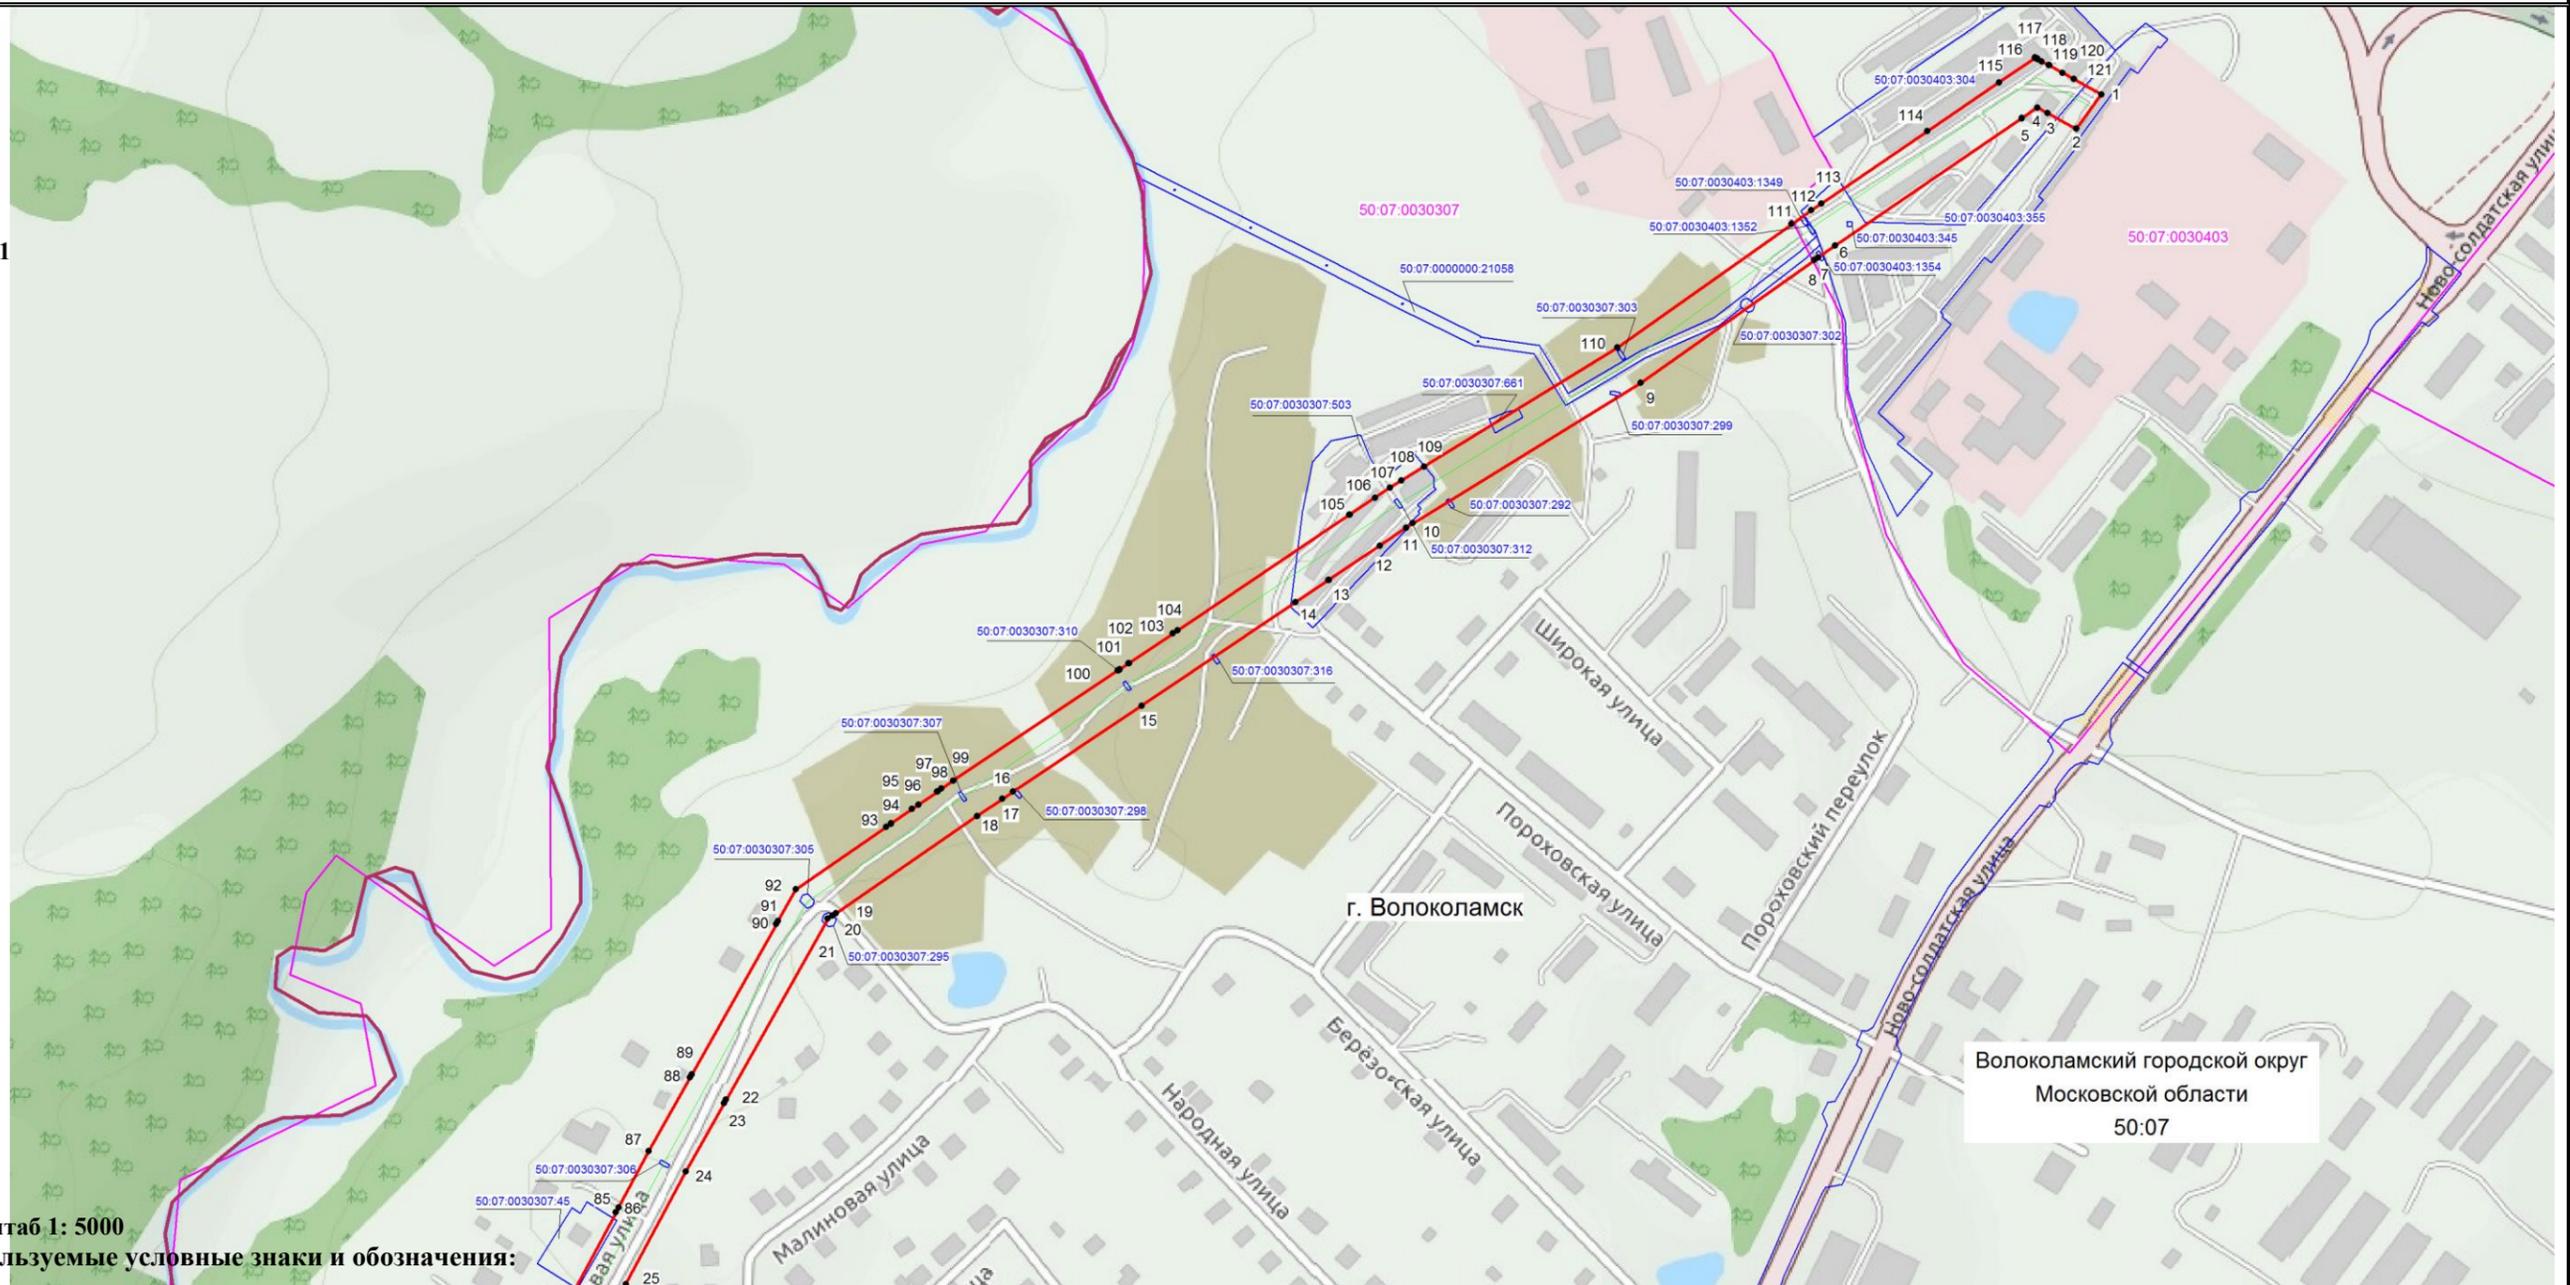

Волоколамский городской округ  
Московской области  
50:07

Масштаб 1: 5000

Используемые условные знаки и обозначения:

- граница зоны публичного сервитута
- 104 - поворотная точка границы публичного сервитута
- 50:07:0030307 - номер кадастрового квартала
- граница кадастрового квартала
- существующая часть границы, имеющиеся в ЕГРН сведения, о которой достаточны для определения ее местоположения
- 50:07:0030307:306 - обозначение земельного участка
- границы объекта, для которого устанавливается публичный сервитут




Кадастровый инженер Хурчак Е.В.

Место для отпечатка печати лица, составившего описание местоположения границ объекта

Дата 28.01.2021 г.

# Схема расположения границ публичного сервитута

Лист 2

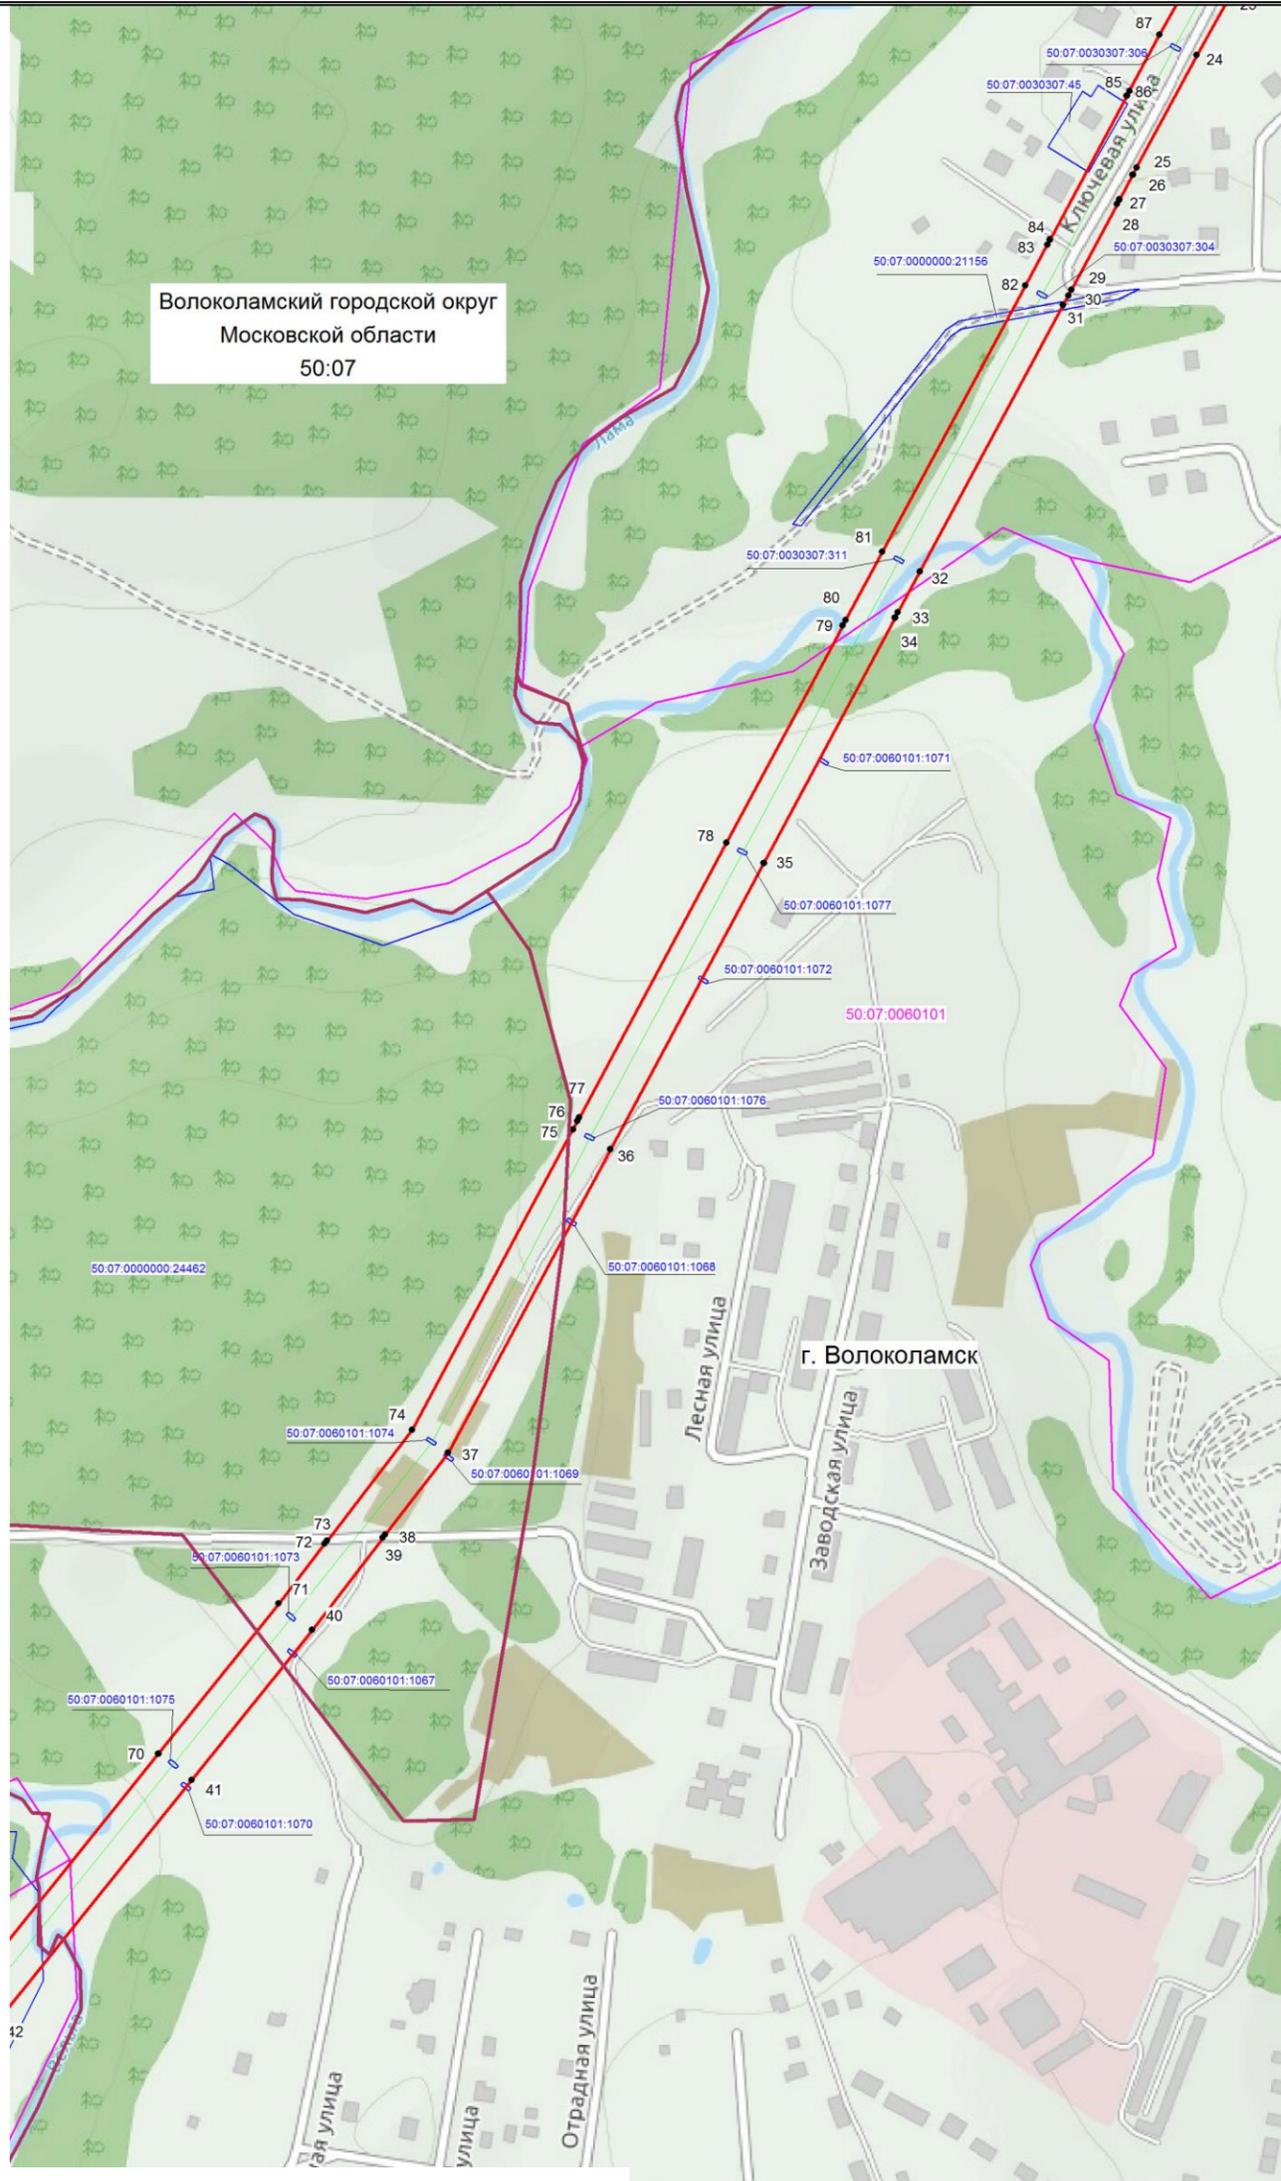

Волоколамский городской округ  
Московской области  
50:07

Масштаб 1: 5000

Используемые условные знаки и обозначения:

- граница зоны публичного сервитута
- 70 - поворотная точка границы публичного сервитута
- 50:07:0060101 - номер кадастрового квартала
- граница кадастрового квартала
- существующая часть границы, имеющиеся в ЕГРН сведения, о которой достаточны для определения ее местоположения
- 50:07:0060101:1070 - обозначение земельного участка
- границы объекта, для которого устанавливается публичный сервитут

Кадастровый инженер

Хурчак Е.В.


Дата 28.01.2021 г.

Место для оттиска печати лица, составившего описание местоположения границ объекта



# Схема расположения границ публичного сервитута

Лист 3

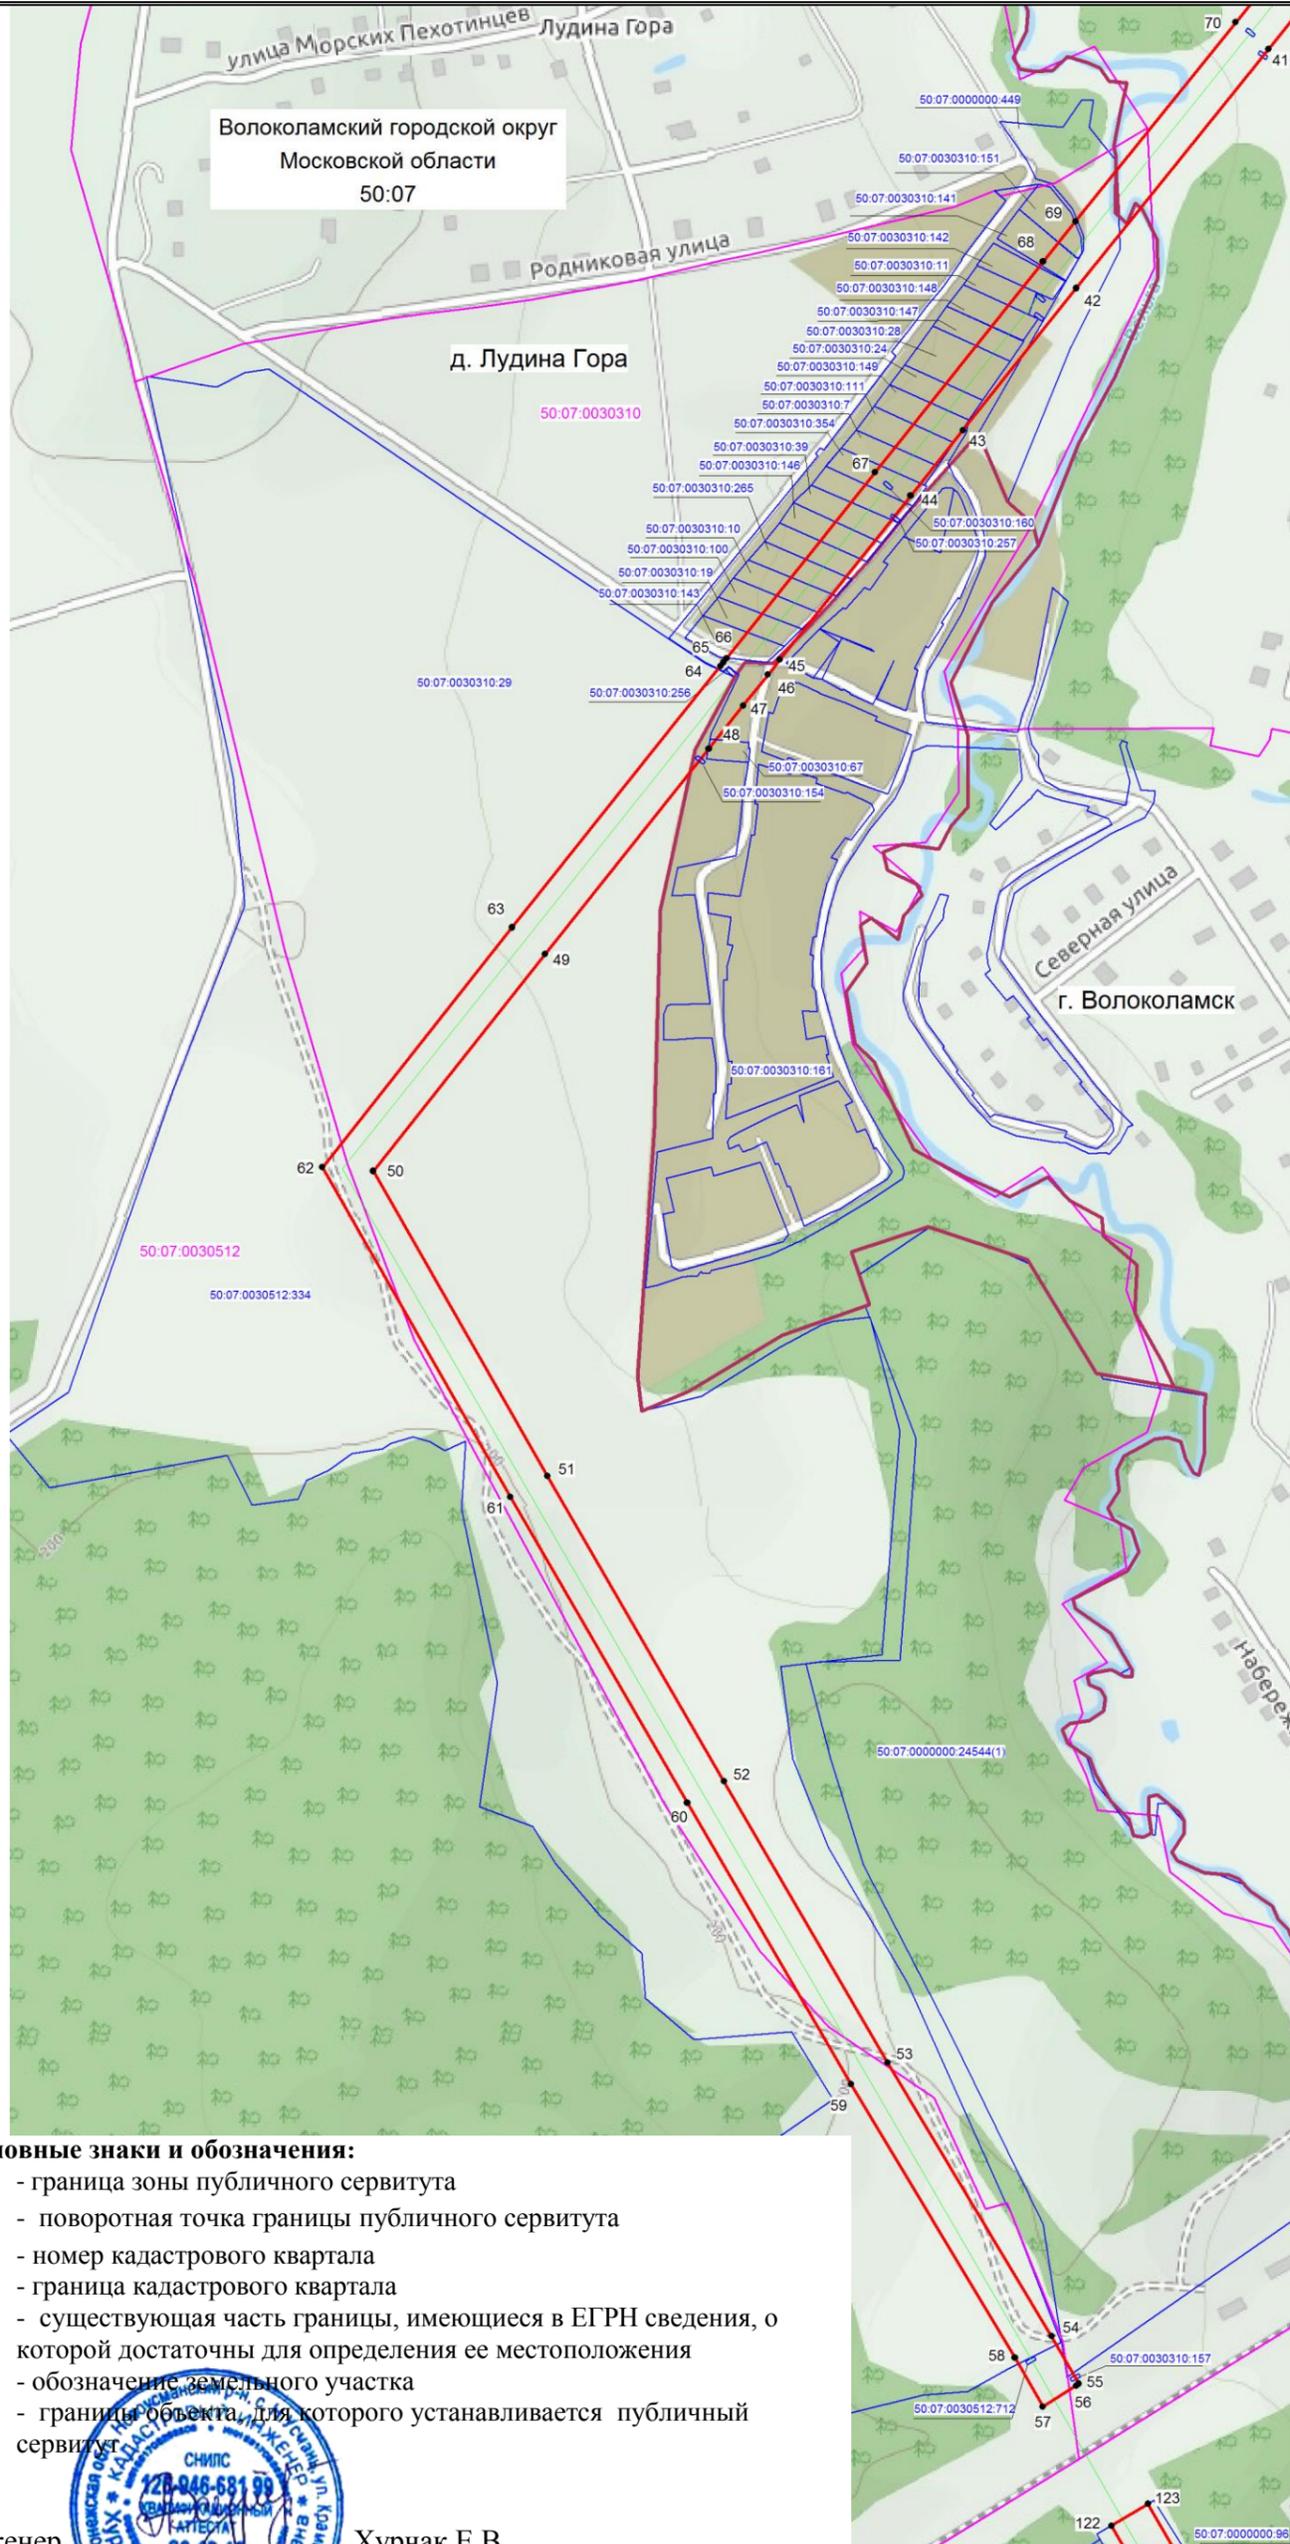

Масштаб 1: 5000

Используемые условные знаки и обозначения:

-  - граница зоны публичного сервитута
-  62 - поворотная точка границы публичного сервитута
-  50:07:0030512 - номер кадастрового квартала
-  - граница кадастрового квартала
-  - существующая часть границы, имеющиеся в ЕГРН сведения, о которой достаточны для определения ее местоположения
-  50:07:0030512:334 - обозначение земельного участка
-  - границы объекта, для которого устанавливается публичный сервитут

Кадастровый инженер

Хурчак Е.В.


Место для оттиска печати и/или составления описания местоположения границ объекта

Дата 28.01.2021 г.



# Схема расположения границ публичного сервитута

Лист 4

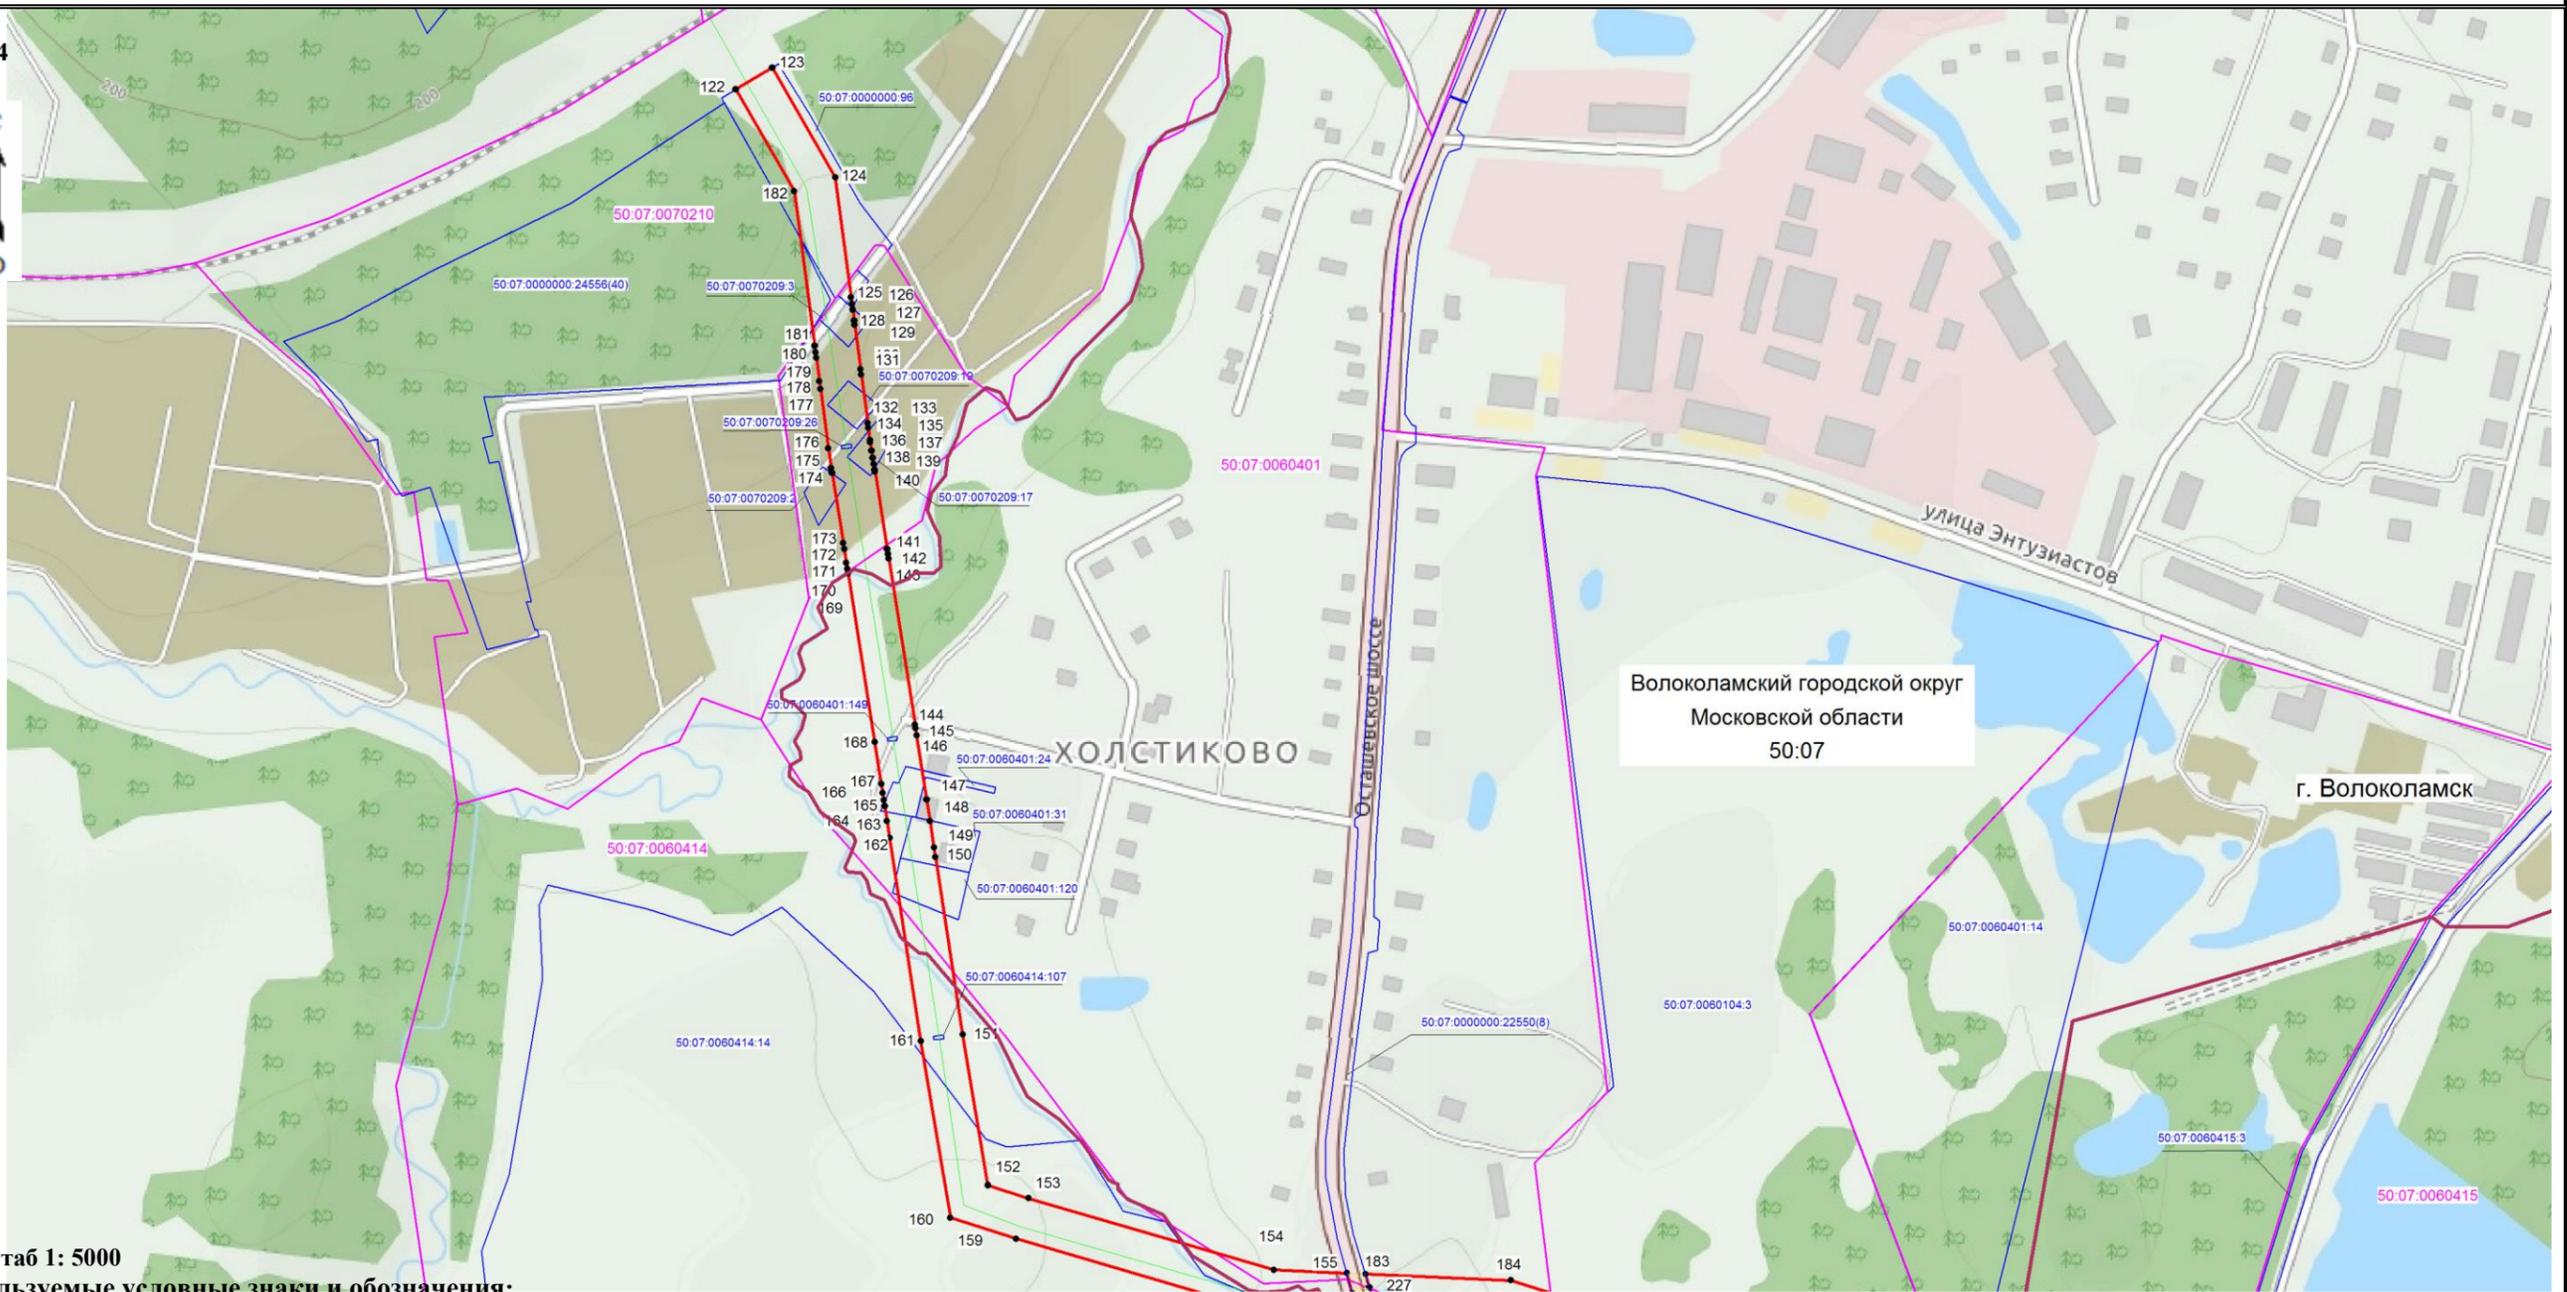

Масштаб 1: 5000

Используемые условные знаки и обозначения:

-  - граница зоны публичного сервитута
-  122 - поворотная точка границы публичного сервитута
-  50.07.0060414 - номер кадастрового квартала
-  - граница кадастрового квартала
-  - существующая часть границы, имеющиеся в ЕГРН сведения, о которой достаточно для определения ее местоположения
-  50.07.0060414:14 - обозначение земельного участка
-  - границы объекта, для которого устанавливается публичный сервитут



Кадастровый инженер Хурчак Е.В.

Место для оттиска печати лица, составившего описание местоположения границ объекта

Дата 28.01.2021 г.

# Схема расположения границ публичного сервитута

Лист 5



ТИКОВО

Волоколамский городской округ  
Московской области  
50:07

г. Волоколамск

Масштаб 1: 5000

Используемые условные знаки и обозначения:

- - граница зоны публичного сервитута
- 154 - поворотная точка границы публичного сервитута
- 50:07:0060415 - номер кадастрового квартала
- - граница кадастрового квартала
- - существующая часть границы, имеющиеся в ЕГРН сведения, о которой достаточны для определения ее местоположения
- 50:07:0060415:88 - обозначение земельного участка
- - границы объекта, для которого устанавливается публичный сервитут

Кадастровый инженер


Хурчак Е.В.

Дата 28.01.2021 г.

Место для оттиска печати лица, составившего описание местоположения границ объекта



# Схема расположения границ публичного сервитута

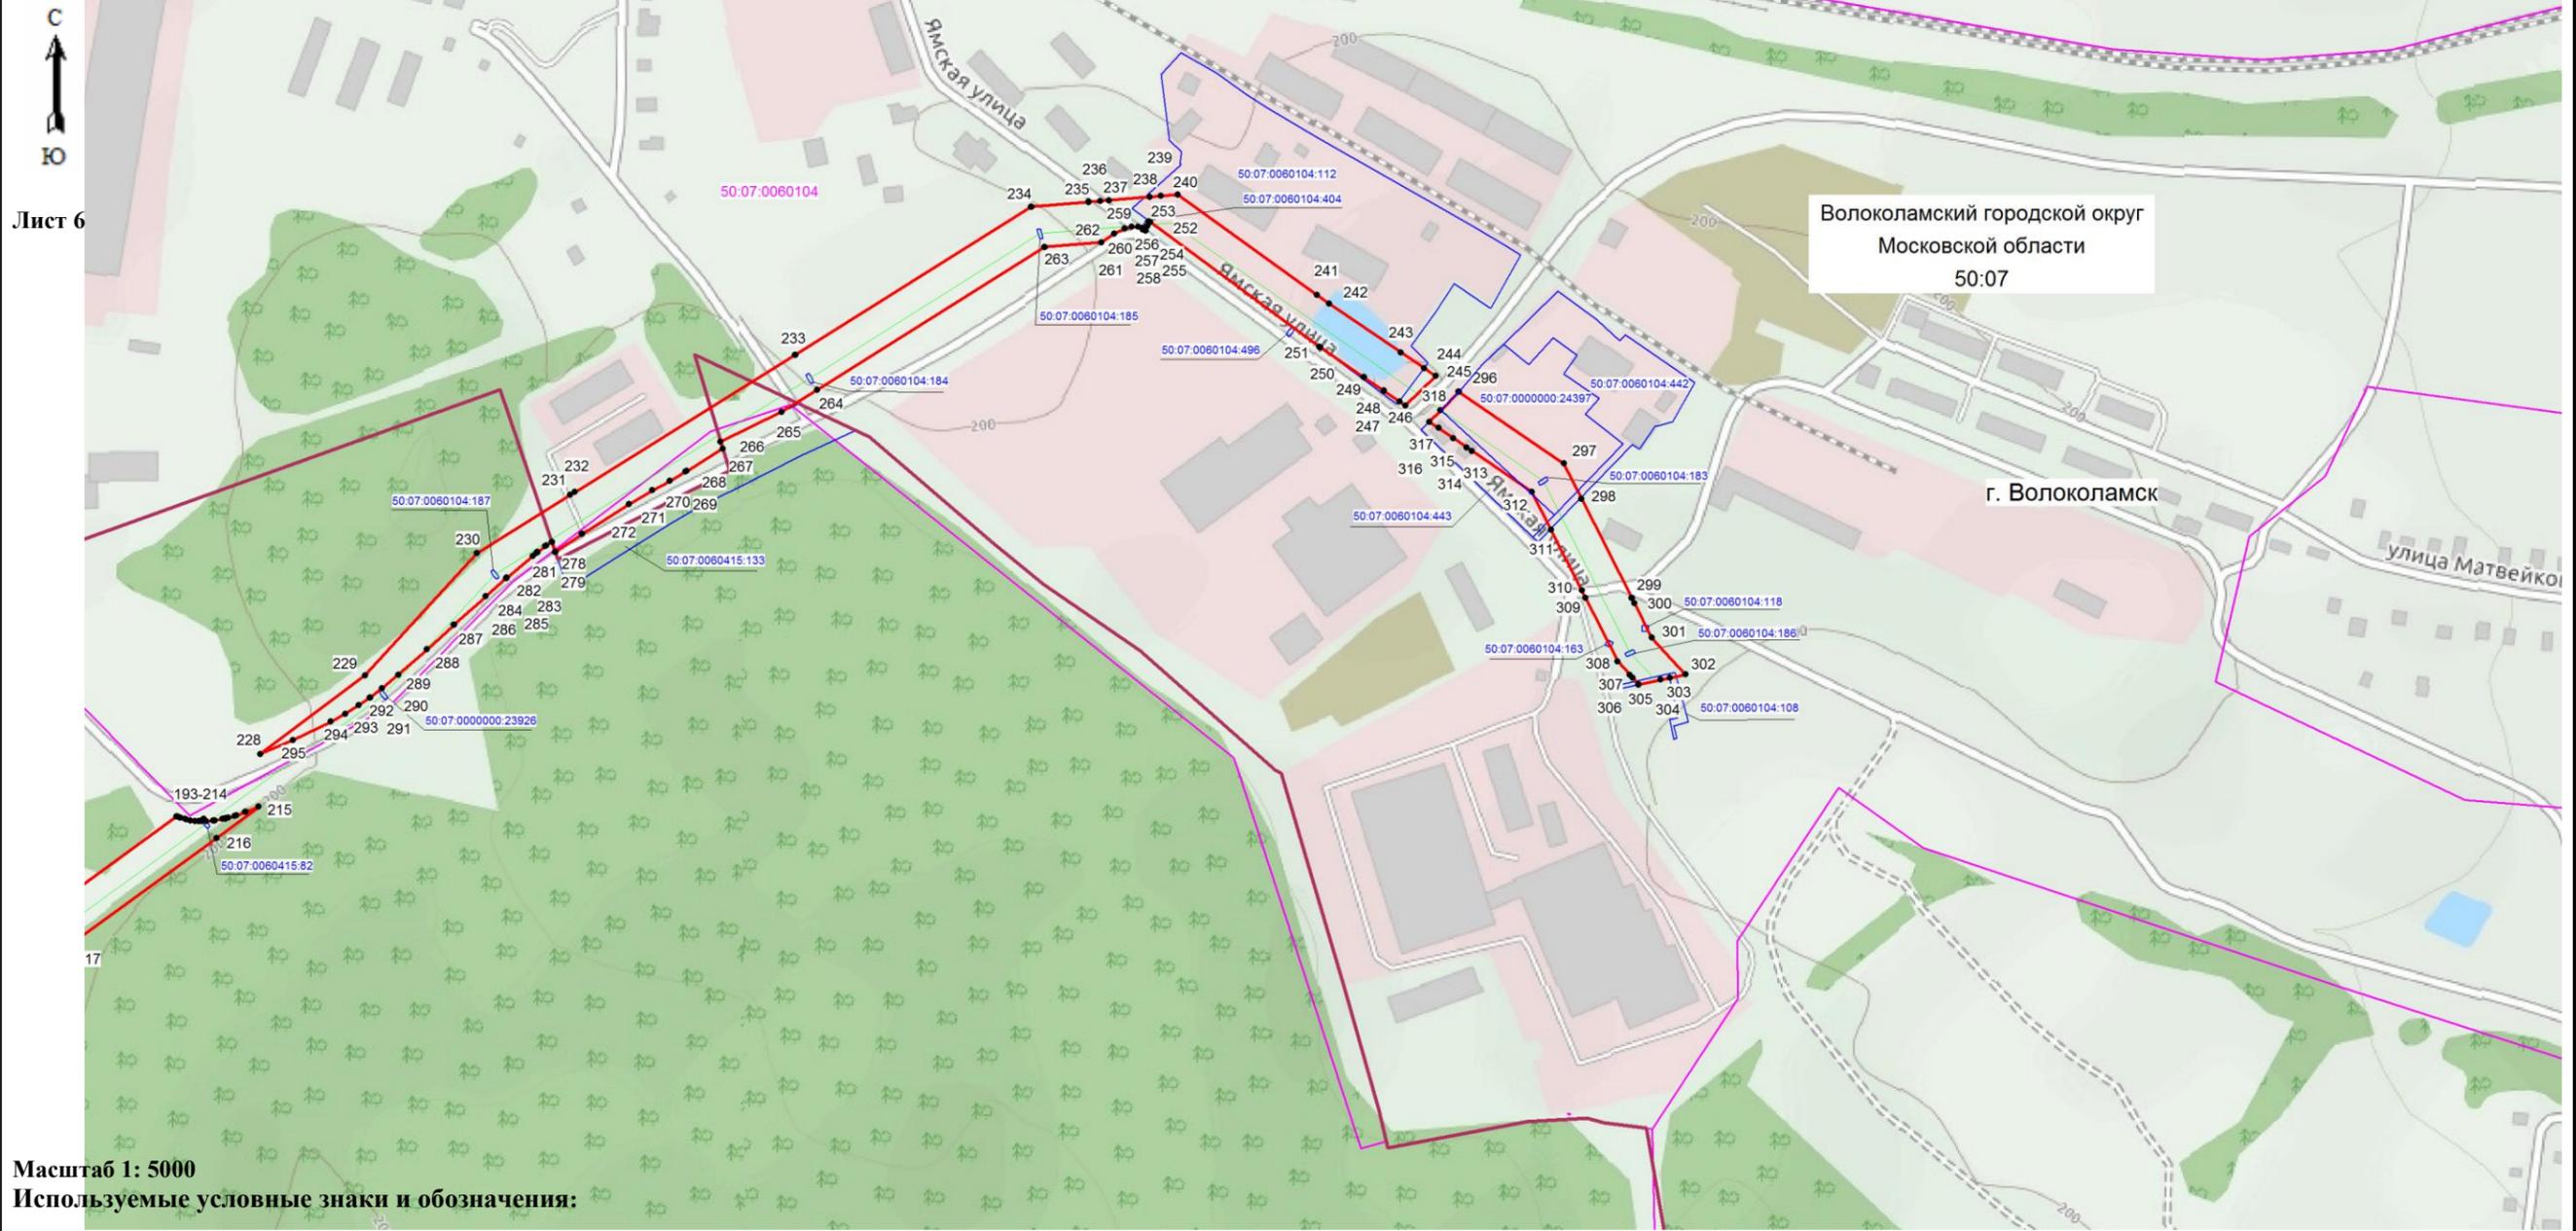

Лист 6

Волоколамский городской округ  
Московской области  
50:07

г. Волоколамск

Масштаб 1: 5000

Используемые условные знаки и обозначения:

- - граница зоны публичного сервитута
- 230 - поворотная точка границы публичного сервитута
- 50:07:0060104 - номер кадастрового квартала
- (blue line) - граница кадастрового квартала
- (green line) - существующая часть границы, имеющиеся в ЕГРН сведения, о которой достаточны для определения ее местоположения
- 50:07:0060415:82 - обозначение земельного участка
- (green line) - границы объекта, для которого устанавливается публичный сервитут

Кадастровый инженер  Хурчак Е.В.

Место для оттиска печати лица, составившего описание местоположения границ объекта

Дата 28.01.2021 г.