


Графическое описание местоположения границ

части земельного участка с кадастровым номером: 50:07:0020206:1920 общей площадью 36 177 кв.м.,
расположенного по адресу: Российская Федерация, Московская область, Волоколамский муниципальный район,

Общая площадь части земельных участков: 76 кв.м.

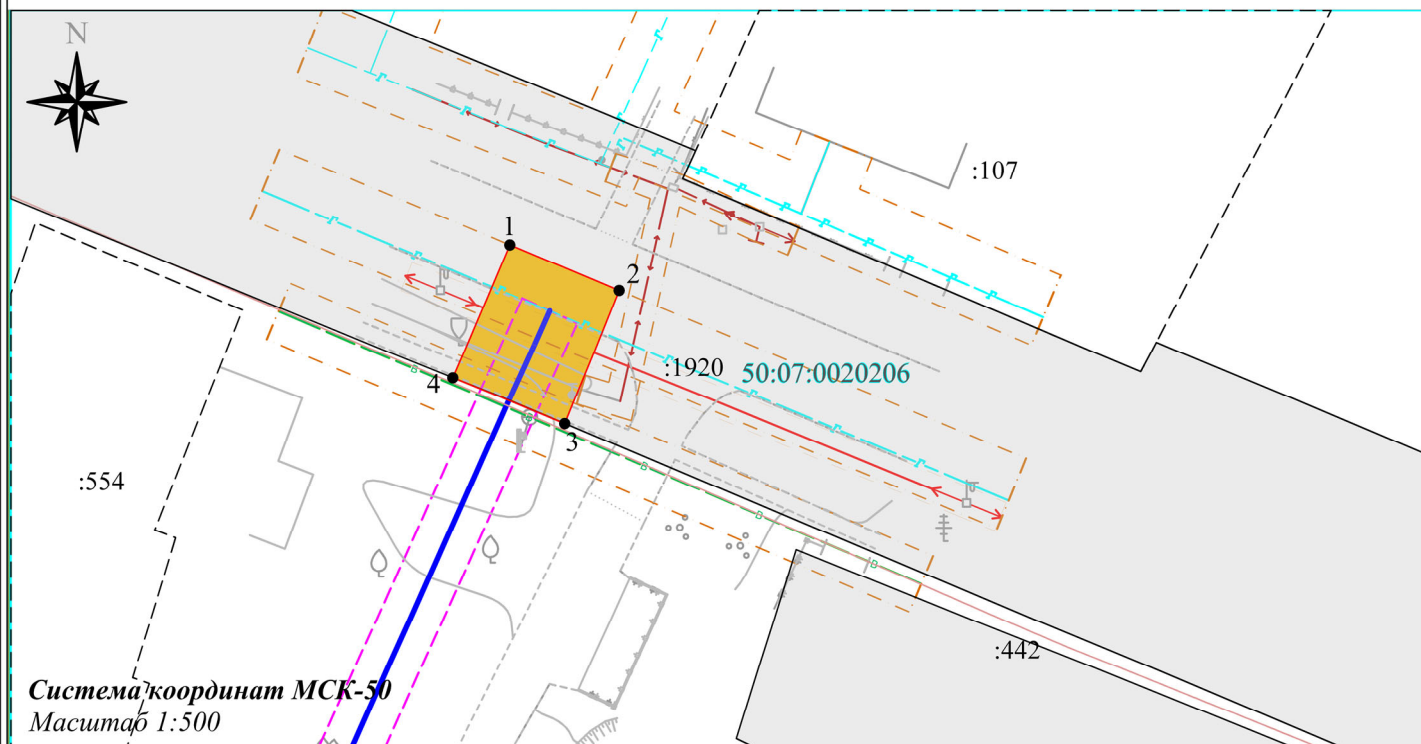

Каталог координат

Участок :1920/чзу1 - 76 кв.м.

№ п/п	Координаты, м		Дирекционный угол	S, м
	X	Y		
1	2	3	4	5
1	510299,05	1271431,34	112° 28,'1	7,82
2	510296,06	1271438,57		
3	510287,23	1271434,97	202° 10,'8	9,54
4	510290,27	1271427,57	292° 20,'0	8
1	510299,05	1271431,34	23° 14,'3	9,56

Описание границ смежных землепользователей

Участок :1920/чзу1

Точки 4-3	Граничит по земельному участку с кадастровым номером: 50:07:0020206:1920
Точки 3-4	Земли неразграниченной собственности в кадастровом квартале: 50:07:0020206

Условные обозначения:

- испрашиваемый земельный участок
- границы земельных участков, согласно сведений ЕГРН
- :1920 - кадастровый номер земельного участка
- 50:07:0020206 - обозначение номера кадастрового квартала
- граница кадастрового квартала, согласно сведений ЕГРН
- трасса проектируемого газопровода
- охранная зона проектируемого газопровода
- 1,2,3...п - обозначение характерных точек границ ЗУ

Ограничения по использованию земельного участка для заявленных целей и зоны с особыми условиями использования территории (в том числе зоны объектов культурного наследия, водоохранные зоны, зоны санитарной охраны источников питьевого и хозяйственно-бытового водоснабжения, зоны охраняемых объектов, зоны с повышенным уровнем авиационного шума) отсутствуют.