

ОПИСАНИЕ МЕСТОПОЛОЖЕНИЯ ГРАНИЦ

Публичный сервитут в целях строительства и эксплуатации линейного объекта системы газоснабжения
"Газопровод межпоселковый п. Чисмена – д. Гусенево – с. Аксеново – д. Золево – д. Пристанино – д.
Кутьино – д. Еднево – д. Любятино – д. Ильинское – д. Кузяево – д. Новое городской округ Волоколамский
Московской области"

(наименование объекта местоположение границ, которого описано (далее - объект)

Раздел 1

Сведения об объекте		
№ п/п	Характеристики объекта	Описание характеристик
1	2	3
1	Местоположение объекта	Российская Федерация, Московская область, городской округ Волоколамский, п. Чисмена, д. Гусенево, с. Аксеново, д. Золево, д. Пристанино, д. Кутьино, д. Еднево, д. Любятино, д. Ильинское, д. Кузяево, д. Новое
2	Площадь объекта \pm величина погрешности определения площади ($P \pm \Delta P$)	112331 кв.м. \pm 117 кв.м.
3	Иные характеристики объекта	Публичный сервитут в целях строительства и эксплуатации линейного объекта системы газоснабжения "Газопровод межпоселковый п. Чисмена – д. Гусенево – с. Аксеново – д. Золево – д. Пристанино – д. Кутьино – д. Еднево – д. Любятино – д. Ильинское – д. Кузяево – д. Новое городской округ Волоколамский Московской области" на срок строительства 49 лет в пользу ООО "Газпром Газификация" (ИНН - 7813655197, ОГРН - 1217800107744, Юридический адрес 194044, город Санкт-Петербург, Большой Сампсониевский пр-кт, д. 60 литера А, Электронная почта: info@eoggazprom.ru).

Раздел 2

Сведения о местоположении границ объекта					
1. Система координат		МСК-50, зона 1			
2. Сведения о характерных точках границ объекта					
Обозначение характерных точек границ	Координаты, м		Метод определения координат характерной точки	Средняя квадратическая погрешность положения характерной точки (Mt), м	Описание обозначения точки на местности (при наличии)
	X	Y			
1	2	3	4	5	6
1	514659,66	1291294,54	Аналитический метод	0,10	-
2	514635,05	1291292,25	Аналитический метод	0,10	-
3	514446,56	1291293,00	Аналитический метод	0,10	-
4	514383,89	1291298,00	Аналитический метод	0,10	-
5	514333,19	1291293,46	Аналитический метод	0,10	-
6	514330,14	1291293,47	Аналитический метод	0,10	-
7	514100,52	1291294,40	Аналитический метод	0,10	-
8	514100,51	1291293,40	Аналитический метод	0,10	-
9	514067,70	1291293,53	Аналитический метод	0,10	-
10	514067,91	1291346,31	Аналитический метод	0,10	-
11	514068,91	1291346,30	Аналитический метод	0,10	-
12	514069,09	1291390,94	Аналитический метод	0,10	-
13	514063,08	1291412,64	Аналитический метод	0,10	-
14	514062,12	1291412,38	Аналитический метод	0,10	-
15	514056,91	1291431,19	Аналитический метод	0,10	-
16	514057,87	1291431,45	Аналитический метод	0,10	-
17	514049,02	1291463,44	Аналитический метод	0,10	-
18	514048,06	1291463,17	Аналитический метод	0,10	-
19	514039,65	1291493,55	Аналитический метод	0,10	-
20	513971,68	1291562,07	Аналитический метод	0,10	-
21	513869,42	1291638,03	Аналитический метод	0,10	-
22	513860,48	1291639,07	Аналитический метод	0,10	-
23	513837,02	1291641,79	Аналитический метод	0,10	-
24	513792,84	1291646,90	Аналитический метод	0,10	-
25	513682,48	1291690,62	Аналитический метод	0,10	-
26	513634,74	1291800,96	Аналитический метод	0,10	-
27	513620,81	1291794,94	Аналитический метод	0,10	-
28	513571,37	1291773,56	Аналитический метод	0,10	-
29	513565,97	1291771,22	Аналитический метод	0,10	-
30	513552,58	1291802,19	Аналитический метод	0,10	-
31	513335,94	1292242,99	Аналитический метод	0,10	-
32	513134,99	1292288,47	Аналитический метод	0,10	-
33	513176,30	1292471,05	Аналитический метод	0,10	-
34	512910,08	1292749,31	Аналитический метод	0,10	-
35	512885,62	1292765,33	Аналитический метод	0,10	-
36	512886,17	1292766,17	Аналитический метод	0,10	-
37	512872,73	1292774,98	Аналитический метод	0,10	-
38	512869,99	1292777,86	Аналитический метод	0,10	-
39	512869,26	1292777,17	Аналитический метод	0,10	-
40	512858,39	1292788,59	Аналитический метод	0,10	-
41	512799,03	1292850,95	Аналитический метод	0,10	-
42	512724,21	1292929,55	Аналитический метод	0,10	-
43	512531,88	1293123,72	Аналитический метод	0,10	-
44	512249,39	1293416,14	Аналитический метод	0,10	-
45	512083,13	1293576,55	Аналитический метод	0,10	-
46	512074,16	1293582,11	Аналитический метод	0,10	-
47	511960,20	1293652,65	Аналитический метод	0,10	-

Сведения о местоположении границ объекта

48	511561,37	1293899,54	Аналитический метод	0,10	-
49	511295,46	1294059,77	Аналитический метод	0,10	-
50	511249,92	1294042,23	Аналитический метод	0,10	-
51	511036,87	1294136,82	Аналитический метод	0,10	-
52	510968,00	1294231,37	Аналитический метод	0,10	-
53	510912,31	1294264,94	Аналитический метод	0,10	-
54	510892,75	1294276,73	Аналитический метод	0,10	-
55	510889,48	1294278,70	Аналитический метод	0,10	-
56	510889,99	1294279,56	Аналитический метод	0,10	-
57	510781,65	1294344,86	Аналитический метод	0,10	-
58	510605,49	1294443,34	Аналитический метод	0,10	-
59	510604,96	1294481,58	Аналитический метод	0,10	-
60	510380,41	1294619,77	Аналитический метод	0,10	-
61	510369,21	1294626,66	Аналитический метод	0,10	-
62	510357,56	1294632,42	Аналитический метод	0,10	-
63	510357,13	1294631,52	Аналитический метод	0,10	-
64	510318,47	1294650,65	Аналитический метод	0,10	-
65	510318,91	1294651,54	Аналитический метод	0,10	-
66	510295,38	1294663,18	Аналитический метод	0,10	-
67	510294,94	1294662,28	Аналитический метод	0,10	-
68	510269,56	1294674,84	Аналитический метод	0,10	-
69	510270,00	1294675,73	Аналитический метод	0,10	-
70	510229,52	1294695,76	Аналитический метод	0,10	-
71	510229,08	1294694,86	Аналитический метод	0,10	-
72	510163,62	1294727,24	Аналитический метод	0,10	-
73	510164,06	1294728,14	Аналитический метод	0,10	-
74	510114,87	1294752,47	Аналитический метод	0,10	-
75	510114,44	1294751,57	Аналитический метод	0,10	-
76	510106,17	1294755,66	Аналитический метод	0,10	-
77	510014,36	1294817,95	Аналитический метод	0,10	-
78	510014,92	1294818,77	Аналитический метод	0,10	-
79	509897,73	1294898,28	Аналитический метод	0,10	-
80	509897,18	1294897,46	Аналитический метод	0,10	-
81	509870,48	1294915,57	Аналитический метод	0,10	-
82	509798,15	1294961,55	Аналитический метод	0,10	-
83	509798,68	1294962,39	Аналитический метод	0,10	-
84	509702,95	1295023,24	Аналитический метод	0,10	-
85	509702,41	1295022,40	Аналитический метод	0,10	-
86	509622,20	1295073,38	Аналитический метод	0,10	-
87	509604,98	1295084,96	Аналитический метод	0,10	-
88	509605,54	1295085,79	Аналитический метод	0,10	-
89	509510,75	1295149,55	Аналитический метод	0,10	-
90	509502,74	1295151,56	Аналитический метод	0,10	-
91	509502,49	1295150,58	Аналитический метод	0,10	-
92	509499,36	1295151,37	Аналитический метод	0,10	-
93	509474,37	1295157,64	Аналитический метод	0,10	-
94	509471,36	1295158,39	Аналитический метод	0,10	-
95	509471,61	1295159,36	Аналитический метод	0,10	-
96	509470,25	1295159,70	Аналитический метод	0,10	-
97	509453,55	1295184,20	Аналитический метод	0,10	-
98	509355,91	1295243,89	Аналитический метод	0,10	-
99	509208,84	1295328,58	Аналитический метод	0,10	-
100	509208,34	1295327,71	Аналитический метод	0,10	-
101	509153,55	1295359,27	Аналитический метод	0,10	-
102	509154,05	1295360,13	Аналитический метод	0,10	-
103	509089,52	1295397,29	Аналитический метод	0,10	-
104	509045,07	1295431,51	Аналитический метод	0,10	-
105	509038,36	1295437,65	Аналитический метод	0,10	-
106	509037,68	1295436,91	Аналитический метод	0,10	-
107	509034,71	1295439,63	Аналитический метод	0,10	-

Сведения о местоположении границ объекта

108	508906,62	1295556,81	Аналитический метод	0,10	-
109	508903,25	1295559,88	Аналитический метод	0,10	-
110	508903,93	1295560,62	Аналитический метод	0,10	-
111	508896,91	1295567,04	Аналитический метод	0,10	-
112	508829,06	1295630,29	Аналитический метод	0,10	-
113	508828,38	1295629,56	Аналитический метод	0,10	-
114	508827,69	1295630,20	Аналитический метод	0,10	-
115	508815,15	1295642,55	Аналитический метод	0,10	-
116	508815,86	1295643,26	Аналитический метод	0,10	-
117	508734,44	1295723,44	Аналитический метод	0,10	-
118	508733,74	1295722,73	Аналитический метод	0,10	-
119	508732,19	1295724,26	Аналитический метод	0,10	-
120	508720,09	1295736,18	Аналитический метод	0,10	-
121	508718,42	1295737,82	Аналитический метод	0,10	-
122	508719,13	1295738,53	Аналитический метод	0,10	-
123	508641,68	1295814,81	Аналитический метод	0,10	-
124	508580,23	1295858,28	Аналитический метод	0,10	-
125	508128,64	1296069,53	Аналитический метод	0,10	-
126	508128,22	1296068,63	Аналитический метод	0,10	-
127	508037,47	1296111,08	Аналитический метод	0,10	-
128	508037,89	1296111,99	Аналитический метод	0,10	-
129	508010,08	1296125,00	Аналитический метод	0,10	-
130	508009,66	1296124,09	Аналитический метод	0,10	-
131	507994,54	1296131,16	Аналитический метод	0,10	-
132	507994,96	1296132,07	Аналитический метод	0,10	-
133	507864,60	1296193,06	Аналитический метод	0,10	-
134	507864,17	1296192,15	Аналитический метод	0,10	-
135	507679,69	1296278,46	Аналитический метод	0,10	-
136	507680,11	1296279,36	Аналитический метод	0,10	-
137	507650,46	1296293,23	Аналитический метод	0,10	-
138	507603,86	1296315,15	Аналитический метод	0,10	-
139	507603,43	1296314,25	Аналитический метод	0,10	-
140	507572,07	1296329,00	Аналитический метод	0,10	-
141	507572,49	1296329,90	Аналитический метод	0,10	-
142	507552,39	1296339,36	Аналитический метод	0,10	-
143	507551,96	1296338,45	Аналитический метод	0,10	-
144	506723,00	1296728,32	Аналитический метод	0,10	-
145	506716,01	1296727,92	Аналитический метод	0,10	-
146	506681,74	1296725,92	Аналитический метод	0,10	-
147	506676,75	1296725,62	Аналитический метод	0,10	-
148	506675,28	1296750,71	Аналитический метод	0,10	-
149	506653,94	1296760,57	Аналитический метод	0,10	-
150	506654,36	1296761,48	Аналитический метод	0,10	-
151	506630,90	1296772,33	Аналитический метод	0,10	-
152	506630,48	1296771,42	Аналитический метод	0,10	-
153	506386,69	1296884,13	Аналитический метод	0,10	-
154	506324,27	1296901,86	Аналитический метод	0,10	-
155	506250,51	1296911,27	Аналитический метод	0,10	-
156	506252,61	1296927,99	Аналитический метод	0,10	-
157	506256,30	1296957,41	Аналитический метод	0,10	-
158	506258,15	1296972,19	Аналитический метод	0,10	-
159	506144,56	1296985,80	Аналитический метод	0,10	-
160	506144,68	1296986,79	Аналитический метод	0,10	-
161	506016,80	1297002,12	Аналитический метод	0,10	-
162	506016,68	1297001,12	Аналитический метод	0,10	-
163	505880,20	1297017,48	Аналитический метод	0,10	-
164	505844,69	1297022,68	Аналитический метод	0,10	-
165	505844,83	1297023,67	Аналитический метод	0,10	-
166	505594,93	1297060,30	Аналитический метод	0,10	-
167	505572,03	1297062,90	Аналитический метод	0,10	-

Сведения о местоположении границ объекта

168	505571,91	1297061,89	Аналитический метод	0,10	-
169	505569,44	1297062,18	Аналитический метод	0,10	-
170	505510,19	1297068,92	Аналитический метод	0,10	-
171	505498,81	1297070,21	Аналитический метод	0,10	-
172	505488,33	1297061,86	Аналитический метод	0,10	-
173	505293,81	1297085,39	Аналитический метод	0,10	-
174	505292,66	1297075,96	Аналитический метод	0,10	-
175	505288,50	1297041,58	Аналитический метод	0,10	-
176	505288,11	1297038,35	Аналитический метод	0,10	-
177	505287,12	1297038,47	Аналитический метод	0,10	-
178	505285,78	1297027,39	Аналитический метод	0,10	-
179	505217,89	1297035,60	Аналитический метод	0,10	-
180	505187,12	1297011,53	Аналитический метод	0,10	-
181	505186,22	1297011,64	Аналитический метод	0,10	-
182	505186,09	1297010,64	Аналитический метод	0,10	-
183	505181,89	1297011,16	Аналитический метод	0,10	-
184	505024,54	1297030,35	Аналитический метод	0,10	-
185	505019,45	1297030,97	Аналитический метод	0,10	-
186	504994,71	1297062,59	Аналитический метод	0,10	-
187	504989,15	1297063,26	Аналитический метод	0,10	-
188	504990,61	1297075,21	Аналитический метод	0,10	-
189	504994,80	1297109,48	Аналитический метод	0,10	-
190	504995,61	1297116,14	Аналитический метод	0,10	-
191	504993,55	1297118,77	Аналитический метод	0,10	-
192	504994,36	1297119,09	Аналитический метод	0,10	-
193	504995,14	1297119,49	Аналитический метод	0,10	-
194	504995,88	1297119,95	Аналитический метод	0,10	-
195	504996,58	1297120,47	Аналитический метод	0,10	-
196	504997,23	1297121,05	Аналитический метод	0,10	-
197	504997,83	1297121,69	Аналитический метод	0,10	-
198	504998,37	1297122,37	Аналитический метод	0,10	-
199	504998,85	1297123,10	Аналитический метод	0,10	-
200	505002,94	1297129,98	Аналитический метод	0,10	-
201	505003,35	1297130,75	Аналитический метод	0,10	-
202	505003,70	1297131,55	Аналитический метод	0,10	-
203	505003,97	1297132,38	Аналитический метод	0,10	-
204	505004,17	1297133,23	Аналитический метод	0,10	-
205	505004,29	1297134,09	Аналитический метод	0,10	-
206	505004,34	1297134,96	Аналитический метод	0,10	-
207	505004,32	1297135,83	Аналитический метод	0,10	-
208	505004,21	1297136,70	Аналитический метод	0,10	-
209	505004,04	1297137,55	Аналитический метод	0,10	-
210	505003,78	1297138,39	Аналитический метод	0,10	-
211	505003,46	1297139,20	Аналитический метод	0,10	-
212	505003,07	1297139,98	Аналитический метод	0,10	-
213	505002,61	1297140,72	Аналитический метод	0,10	-
214	505002,09	1297141,42	Аналитический метод	0,10	-
215	505001,51	1297142,07	Аналитический метод	0,10	-
216	505000,87	1297142,67	Аналитический метод	0,10	-
217	505000,18	1297143,21	Аналитический метод	0,10	-
218	504999,46	1297143,68	Аналитический метод	0,10	-
219	504995,16	1297146,24	Аналитический метод	0,10	-
220	504994,39	1297146,65	Аналитический метод	0,10	-
221	504993,59	1297147,00	Аналитический метод	0,10	-
222	504992,76	1297147,27	Аналитический метод	0,10	-
223	504991,91	1297147,47	Аналитический метод	0,10	-
224	504991,05	1297147,59	Аналитический метод	0,10	-
225	504990,17	1297147,64	Аналитический метод	0,10	-
226	504989,30	1297147,62	Аналитический метод	0,10	-
227	504988,44	1297147,51	Аналитический метод	0,10	-

Сведения о местоположении границ объекта

228	504987,58	1297147,34	Аналитический метод	0,10	-
229	504986,75	1297147,08	Аналитический метод	0,10	-
230	504985,94	1297146,76	Аналитический метод	0,10	-
231	504985,16	1297146,37	Аналитический метод	0,10	-
232	504984,42	1297145,91	Аналитический метод	0,10	-
233	504983,72	1297145,39	Аналитический метод	0,10	-
234	504983,07	1297144,80	Аналитический метод	0,10	-
235	504982,47	1297144,17	Аналитический метод	0,10	-
236	504981,93	1297143,48	Аналитический метод	0,10	-
237	504981,45	1297142,75	Аналитический метод	0,10	-
238	504977,36	1297135,88	Аналитический метод	0,10	-
239	504976,95	1297135,11	Аналитический метод	0,10	-
240	504976,61	1297134,31	Аналитический метод	0,10	-
241	504976,33	1297133,48	Аналитический метод	0,10	-
242	504976,13	1297132,63	Аналитический метод	0,10	-
243	504976,01	1297131,77	Аналитический метод	0,10	-
244	504975,96	1297130,90	Аналитический метод	0,10	-
245	504975,99	1297130,02	Аналитический метод	0,10	-
246	504976,09	1297129,16	Аналитический метод	0,10	-
247	504976,27	1297128,30	Аналитический метод	0,10	-
248	504976,52	1297127,47	Аналитический метод	0,10	-
249	504976,84	1297126,66	Аналитический метод	0,10	-
250	504977,24	1297125,88	Аналитический метод	0,10	-
251	504977,69	1297125,14	Аналитический метод	0,10	-
252	504978,22	1297124,44	Аналитический метод	0,10	-
253	504978,80	1297123,79	Аналитический метод	0,10	-
254	504979,43	1297123,19	Аналитический метод	0,10	-
255	504980,12	1297122,65	Аналитический метод	0,10	-
256	504980,85	1297122,17	Аналитический метод	0,10	-
257	504985,15	1297119,62	Аналитический метод	0,10	-
258	504986,01	1297119,16	Аналитический метод	0,10	-
259	504986,92	1297118,78	Аналитический метод	0,10	-
260	504987,86	1297118,50	Аналитический метод	0,10	-
261	504988,82	1297118,32	Аналитический метод	0,10	-
262	504991,45	1297114,97	Аналитический метод	0,10	-
263	504990,83	1297109,97	Аналитический метод	0,10	-
264	504986,64	1297075,69	Аналитический метод	0,10	-
265	504985,18	1297063,72	Аналитический метод	0,10	-
266	504939,32	1297069,14	Аналитический метод	0,10	-
267	504939,44	1297070,13	Аналитический метод	0,10	-
268	504887,73	1297076,24	Аналитический метод	0,10	-
269	504887,61	1297075,25	Аналитический метод	0,10	-
270	504556,04	1297114,43	Аналитический метод	0,10	-
271	504556,16	1297115,42	Аналитический метод	0,10	-
272	504399,63	1297133,92	Аналитический метод	0,10	-
273	504399,51	1297132,92	Аналитический метод	0,10	-
274	504251,95	1297150,36	Аналитический метод	0,10	-
275	504026,69	1297149,89	Аналитический метод	0,10	-
276	503912,31	1297107,49	Аналитический метод	0,10	-
277	503792,73	1297069,15	Аналитический метод	0,10	-
278	503726,59	1297038,80	Аналитический метод	0,10	-
279	503634,24	1296980,50	Аналитический метод	0,10	-
280	503592,03	1296957,50	Аналитический метод	0,10	-
281	503588,66	1296963,29	Аналитический метод	0,10	-
282	503586,11	1296968,41	Аналитический метод	0,10	-
283	503547,85	1297045,17	Аналитический метод	0,10	-
284	503546,90	1297047,07	Аналитический метод	0,10	-
285	503547,32	1297047,88	Аналитический метод	0,10	-
286	503547,66	1297048,71	Аналитический метод	0,10	-
287	503547,93	1297049,57	Аналитический метод	0,10	-

Сведения о местоположении границ объекта

288	503548,12	1297050,45	Аналитический метод	0,10	-
289	503548,23	1297051,34	Аналитический метод	0,10	-
290	503548,26	1297052,24	Аналитический метод	0,10	-
291	503548,21	1297053,14	Аналитический метод	0,10	-
292	503548,08	1297054,03	Аналитический метод	0,10	-
293	503547,87	1297054,91	Аналитический метод	0,10	-
294	503547,58	1297055,76	Аналитический метод	0,10	-
295	503547,21	1297056,58	Аналитический метод	0,10	-
296	503544,98	1297061,06	Аналитический метод	0,10	-
297	503544,56	1297061,82	Аналитический метод	0,10	-
298	503544,07	1297062,54	Аналитический метод	0,10	-
299	503543,52	1297063,22	Аналитический метод	0,10	-
300	503542,92	1297063,85	Аналитический метод	0,10	-
301	503542,26	1297064,42	Аналитический метод	0,10	-
302	503541,55	1297064,93	Аналитический метод	0,10	-
303	503540,81	1297065,38	Аналитический метод	0,10	-
304	503540,02	1297065,77	Аналитический метод	0,10	-
305	503539,21	1297066,08	Аналитический метод	0,10	-
306	503538,37	1297066,32	Аналитический метод	0,10	-
307	503537,51	1297066,49	Аналитический метод	0,10	-
308	503536,65	1297066,58	Аналитический метод	0,10	-
309	503535,77	1297066,59	Аналитический метод	0,10	-
310	503534,90	1297066,53	Аналитический метод	0,10	-
311	503534,04	1297066,40	Аналитический метод	0,10	-
312	503533,19	1297066,19	Аналитический метод	0,10	-
313	503532,37	1297065,90	Аналитический метод	0,10	-
314	503531,57	1297065,55	Аналитический метод	0,10	-
315	503524,41	1297061,98	Аналитический метод	0,10	-
316	503523,65	1297061,56	Аналитический метод	0,10	-
317	503522,93	1297061,07	Аналитический метод	0,10	-
318	503522,25	1297060,52	Аналитический метод	0,10	-
319	503521,62	1297059,91	Аналитический метод	0,10	-
320	503521,05	1297059,26	Аналитический метод	0,10	-
321	503520,53	1297058,55	Аналитический метод	0,10	-
322	503520,08	1297057,80	Аналитический метод	0,10	-
323	503519,70	1297057,02	Аналитический метод	0,10	-
324	503519,39	1297056,20	Аналитический метод	0,10	-
325	503519,15	1297055,37	Аналитический метод	0,10	-
326	503518,98	1297054,51	Аналитический метод	0,10	-
327	503518,89	1297053,64	Аналитический метод	0,10	-
328	503518,87	1297052,77	Аналитический метод	0,10	-
329	503518,94	1297051,90	Аналитический метод	0,10	-
330	503519,07	1297051,04	Аналитический метод	0,10	-
331	503519,28	1297050,19	Аналитический метод	0,10	-
332	503519,57	1297049,37	Аналитический метод	0,10	-
333	503519,92	1297048,57	Аналитический метод	0,10	-
334	503522,15	1297044,09	Аналитический метод	0,10	-
335	503522,57	1297043,33	Аналитический метод	0,10	-
336	503523,06	1297042,61	Аналитический метод	0,10	-
337	503523,61	1297041,93	Аналитический метод	0,10	-
338	503524,22	1297041,30	Аналитический метод	0,10	-
339	503524,87	1297040,73	Аналитический метод	0,10	-
340	503525,58	1297040,22	Аналитический метод	0,10	-
341	503526,33	1297039,77	Аналитический метод	0,10	-
342	503527,11	1297039,38	Аналитический метод	0,10	-
343	503527,93	1297039,07	Аналитический метод	0,10	-
344	503528,76	1297038,83	Аналитический метод	0,10	-
345	503529,62	1297038,66	Аналитический метод	0,10	-
346	503530,49	1297038,57	Аналитический метод	0,10	-
347	503531,36	1297038,56	Аналитический метод	0,10	-

Сведения о местоположении границ объекта

348	503532,23	1297038,62	Аналитический метод	0,10	-
349	503533,09	1297038,75	Аналитический метод	0,10	-
350	503533,94	1297038,96	Аналитический метод	0,10	-
351	503534,76	1297039,25	Аналитический метод	0,10	-
352	503535,56	1297039,60	Аналитический метод	0,10	-
353	503542,72	1297043,17	Аналитический метод	0,10	-
354	503543,16	1297043,40	Аналитический метод	0,10	-
355	503543,59	1297043,66	Аналитический метод	0,10	-
356	503544,01	1297043,92	Аналитический метод	0,10	-
357	503544,27	1297043,39	Аналитический метод	0,10	-
358	503582,53	1296966,63	Аналитический метод	0,10	-
359	503585,15	1296961,39	Аналитический метод	0,10	-
360	503588,52	1296955,59	Аналитический метод	0,10	-
361	503550,14	1296934,68	Аналитический метод	0,10	-
362	503549,66	1296935,56	Аналитический метод	0,10	-
363	503542,45	1296931,63	Аналитический метод	0,10	-
364	503537,52	1296929,28	Аналитический метод	0,10	-
365	503537,95	1296928,37	Аналитический метод	0,10	-
366	503533,52	1296926,26	Аналитический метод	0,10	-
367	503248,99	1296790,65	Аналитический метод	0,10	-
368	503244,66	1296788,58	Аналитический метод	0,10	-
369	503244,23	1296789,49	Аналитический метод	0,10	-
370	503197,08	1296767,02	Аналитический метод	0,10	-
371	503185,16	1296771,24	Аналитический метод	0,10	-
372	503184,82	1296770,29	Аналитический метод	0,10	-
373	503166,92	1296776,63	Аналитический метод	0,10	-
374	503129,94	1296758,98	Аналитический метод	0,10	-
375	503129,50	1296759,88	Аналитический метод	0,10	-
376	503094,76	1296743,29	Аналитический метод	0,10	-
377	503095,19	1296742,39	Аналитический метод	0,10	-
378	503038,60	1296715,38	Аналитический метод	0,10	-
379	503100,72	1296585,25	Аналитический метод	0,10	-
380	503095,61	1296521,51	Аналитический метод	0,10	-
381	503134,01	1296441,07	Аналитический метод	0,10	-
382	503149,15	1296413,46	Аналитический метод	0,10	-
383	503136,47	1296369,99	Аналитический метод	0,10	-
384	503099,80	1296334,90	Аналитический метод	0,10	-
385	503066,96	1296264,64	Аналитический метод	0,10	-
386	502984,75	1296234,80	Аналитический метод	0,10	-
387	502978,94	1296225,91	Аналитический метод	0,10	-
388	502923,32	1296214,32	Аналитический метод	0,10	-
389	502910,15	1296174,31	Аналитический метод	0,10	-
390	502892,37	1296165,35	Аналитический метод	0,10	-
391	502616,45	1296180,91	Аналитический метод	0,10	-
392	502593,98	1296195,63	Аналитический метод	0,10	-
393	502583,89	1296193,52	Аналитический метод	0,10	-
394	502583,05	1296197,54	Аналитический метод	0,10	-
395	502583,69	1296197,67	Аналитический метод	0,10	-
396	502584,53	1296197,88	Аналитический метод	0,10	-
397	502585,35	1296198,17	Аналитический метод	0,10	-
398	502586,15	1296198,53	Аналитический метод	0,10	-
399	502586,91	1296198,96	Аналитический метод	0,10	-
400	502587,63	1296199,45	Аналитический метод	0,10	-
401	502588,31	1296200,00	Аналитический метод	0,10	-
402	502588,93	1296200,61	Аналитический метод	0,10	-
403	502589,50	1296201,27	Аналитический метод	0,10	-
404	502590,01	1296201,98	Аналитический метод	0,10	-
405	502590,46	1296202,73	Аналитический метод	0,10	-
406	502590,84	1296203,51	Аналитический метод	0,10	-
407	502591,14	1296204,33	Аналитический метод	0,10	-

Сведения о местоположении границ объекта

408	502591,38	1296205,17	Аналитический метод	0,10	-
409	502591,54	1296206,03	Аналитический метод	0,10	-
410	502591,63	1296206,90	Аналитический метод	0,10	-
411	502591,64	1296207,77	Аналитический метод	0,10	-
412	502591,58	1296208,64	Аналитический метод	0,10	-
413	502591,44	1296209,50	Аналитический метод	0,10	-
414	502589,80	1296217,33	Аналитический метод	0,10	-
415	502589,59	1296218,18	Аналитический метод	0,10	-
416	502589,30	1296219,00	Аналитический метод	0,10	-
417	502588,94	1296219,79	Аналитический метод	0,10	-
418	502588,52	1296220,56	Аналитический метод	0,10	-
419	502588,03	1296221,28	Аналитический метод	0,10	-
420	502587,47	1296221,95	Аналитический метод	0,10	-
421	502586,86	1296222,58	Аналитический метод	0,10	-
422	502586,20	1296223,15	Аналитический метод	0,10	-
423	502585,50	1296223,66	Аналитический метод	0,10	-
424	502584,75	1296224,10	Аналитический метод	0,10	-
425	502583,96	1296224,48	Аналитический метод	0,10	-
426	502583,14	1296224,79	Аналитический метод	0,10	-
427	502582,30	1296225,03	Аналитический метод	0,10	-
428	502581,45	1296225,19	Аналитический метод	0,10	-
429	502580,58	1296225,28	Аналитический метод	0,10	-
430	502579,71	1296225,29	Аналитический метод	0,10	-
431	502578,84	1296225,22	Аналитический метод	0,10	-
432	502577,98	1296225,08	Аналитический метод	0,10	-
433	502573,08	1296224,06	Аналитический метод	0,10	-
434	502572,23	1296223,85	Аналитический метод	0,10	-
435	502571,41	1296223,56	Аналитический метод	0,10	-
436	502570,62	1296223,20	Аналитический метод	0,10	-
437	502569,86	1296222,77	Аналитический метод	0,10	-
438	502569,13	1296222,28	Аналитический метод	0,10	-
439	502568,46	1296221,73	Аналитический метод	0,10	-
440	502567,83	1296221,12	Аналитический метод	0,10	-
441	502567,26	1296220,46	Аналитический метод	0,10	-
442	502566,76	1296219,75	Аналитический метод	0,10	-
443	502566,31	1296219,00	Аналитический метод	0,10	-
444	502565,93	1296218,22	Аналитический метод	0,10	-
445	502565,62	1296217,40	Аналитический метод	0,10	-
446	502565,39	1296216,56	Аналитический метод	0,10	-
447	502565,22	1296215,70	Аналитический метод	0,10	-
448	502565,14	1296214,84	Аналитический метод	0,10	-
449	502565,12	1296213,96	Аналитический метод	0,10	-
450	502565,19	1296213,09	Аналитический метод	0,10	-
451	502565,33	1296212,23	Аналитический метод	0,10	-
452	502566,96	1296204,40	Аналитический метод	0,10	-
453	502567,18	1296203,55	Аналитический метод	0,10	-
454	502567,46	1296202,73	Аналитический метод	0,10	-
455	502567,82	1296201,94	Аналитический метод	0,10	-
456	502568,25	1296201,17	Аналитический метод	0,10	-
457	502568,74	1296200,45	Аналитический метод	0,10	-
458	502569,29	1296199,78	Аналитический метод	0,10	-
459	502569,90	1296199,15	Аналитический метод	0,10	-
460	502570,56	1296198,58	Аналитический метод	0,10	-
461	502571,27	1296198,08	Аналитический метод	0,10	-
462	502572,02	1296197,63	Аналитический метод	0,10	-
463	502572,81	1296197,25	Аналитический метод	0,10	-
464	502573,62	1296196,94	Аналитический метод	0,10	-
465	502574,46	1296196,71	Аналитический метод	0,10	-
466	502575,32	1296196,54	Аналитический метод	0,10	-
467	502576,19	1296196,46	Аналитический метод	0,10	-

Сведения о местоположении границ объекта

468	502577,06	1296196,44	Аналитический метод	0,10	-
469	502577,93	1296196,51	Аналитический метод	0,10	-
470	502578,79	1296196,65	Аналитический метод	0,10	-
471	502579,13	1296196,72	Аналитический метод	0,10	-
472	502579,97	1296192,70	Аналитический метод	0,10	-
473	502576,69	1296192,02	Аналитический метод	0,10	-
474	502554,33	1296187,36	Аналитический метод	0,10	-
475	502540,92	1296184,55	Аналитический метод	0,10	-
476	502479,54	1296253,26	Аналитический метод	0,10	-
477	502311,06	1296102,77	Аналитический метод	0,10	-
478	502114,39	1295907,20	Аналитический метод	0,10	-
479	501821,58	1295638,01	Аналитический метод	0,10	-
480	501794,80	1295594,93	Аналитический метод	0,10	-
481	501774,31	1295561,96	Аналитический метод	0,10	-
482	501769,99	1295555,00	Аналитический метод	0,10	-
483	501701,76	1295504,47	Аналитический метод	0,10	-
484	501701,16	1295505,27	Аналитический метод	0,10	-
485	501635,09	1295456,34	Аналитический метод	0,10	-
486	501506,06	1295430,58	Аналитический метод	0,10	-
487	501196,18	1295399,77	Аналитический метод	0,10	-
488	501153,94	1295389,59	Аналитический метод	0,10	-
489	501010,11	1295341,65	Аналитический метод	0,10	-
490	500999,50	1295319,27	Аналитический метод	0,10	-
491	500997,91	1295318,71	Аналитический метод	0,10	-
492	500998,25	1295317,76	Аналитический метод	0,10	-
493	500996,12	1295317,01	Аналитический метод	0,10	-
494	500980,59	1295311,47	Аналитический метод	0,10	-
495	500978,94	1295310,88	Аналитический метод	0,10	-
496	500978,60	1295311,82	Аналитический метод	0,10	-
497	500956,14	1295303,81	Аналитический метод	0,10	-
498	500956,48	1295302,87	Аналитический метод	0,10	-
499	500927,25	1295292,45	Аналитический метод	0,10	-
500	500747,07	1295258,77	Аналитический метод	0,10	-
501	500636,55	1295254,13	Аналитический метод	0,10	-
502	500575,27	1295268,99	Аналитический метод	0,10	-
503	500575,51	1295269,96	Аналитический метод	0,10	-
504	500520,58	1295283,28	Аналитический метод	0,10	-
505	500520,34	1295282,31	Аналитический метод	0,10	-
506	500055,39	1295395,06	Аналитический метод	0,10	-
507	499980,15	1295413,31	Аналитический метод	0,10	-
508	499942,94	1295412,21	Аналитический метод	0,10	-
509	499941,82	1295413,81	Аналитический метод	0,10	-
510	499935,64	1295422,62	Аналитический метод	0,10	-
511	499933,51	1295425,64	Аналитический метод	0,10	-
512	499910,33	1295431,22	Аналитический метод	0,10	-
513	499807,48	1295455,95	Аналитический метод	0,10	-
514	499794,71	1295459,02	Аналитический метод	0,10	-
515	499760,94	1295467,03	Аналитический метод	0,10	-
516	499708,18	1295479,53	Аналитический метод	0,10	-
517	499711,12	1295491,93	Аналитический метод	0,10	-
518	499721,74	1295536,72	Аналитический метод	0,10	-
519	499728,70	1295566,09	Аналитический метод	0,10	-
520	499729,68	1295565,86	Аналитический метод	0,10	-
521	499732,39	1295577,30	Аналитический метод	0,10	-
522	499707,15	1295595,00	Аналитический метод	0,10	-
523	499706,57	1295594,18	Аналитический метод	0,10	-
524	499675,11	1295616,24	Аналитический метод	0,10	-
525	499629,49	1295648,23	Аналитический метод	0,10	-
526	499621,68	1295653,70	Аналитический метод	0,10	-
527	499763,89	1295856,53	Аналитический метод	0,10	-

Сведения о местоположении границ объекта

528	500021,29	1296039,94	Аналитический метод	0,10	-
529	500149,67	1296309,31	Аналитический метод	0,10	-
530	500160,59	1296304,10	Аналитический метод	0,10	-
531	500187,03	1296291,50	Аналитический метод	0,10	-
532	500298,30	1296238,46	Аналитический метод	0,10	-
533	500303,11	1296238,59	Аналитический метод	0,10	-
534	500387,44	1296241,02	Аналитический метод	0,10	-
535	500390,99	1296241,13	Аналитический метод	0,10	-
536	500391,01	1296240,47	Аналитический метод	0,10	-
537	500391,88	1296236,67	Аналитический метод	0,10	-
538	500394,14	1296233,49	Аналитический метод	0,10	-
539	500397,45	1296231,42	Аналитический метод	0,10	-
540	500401,29	1296230,77	Аналитический метод	0,10	-
541	500409,29	1296231,00	Аналитический метод	0,10	-
542	500413,09	1296231,87	Аналитический метод	0,10	-
543	500416,27	1296234,13	Аналитический метод	0,10	-
544	500418,35	1296237,43	Аналитический метод	0,10	-
545	500419,00	1296241,28	Аналитический метод	0,10	-
546	500418,85	1296246,28	Аналитический метод	0,10	-
547	500417,98	1296250,08	Аналитический метод	0,10	-
548	500415,72	1296253,26	Аналитический метод	0,10	-
549	500412,42	1296255,34	Аналитический метод	0,10	-
550	500408,57	1296255,99	Аналитический метод	0,10	-
551	500400,57	1296255,76	Аналитический метод	0,10	-
552	500396,77	1296254,89	Аналитический метод	0,10	-
553	500393,59	1296252,63	Аналитический метод	0,10	-
554	500391,52	1296249,32	Аналитический метод	0,10	-
555	500390,87	1296245,47	Аналитический метод	0,10	-
556	500390,88	1296245,12	Аналитический метод	0,10	-
557	500387,33	1296245,02	Аналитический метод	0,10	-
558	500303,00	1296242,59	Аналитический метод	0,10	-
559	500299,17	1296242,47	Аналитический метод	0,10	-
560	500188,75	1296295,11	Аналитический метод	0,10	-
561	500162,31	1296307,71	Аналитический метод	0,10	-
562	500147,78	1296314,63	Аналитический метод	0,10	-
563	500018,12	1296042,59	Аналитический метод	0,10	-
564	499761,01	1295859,39	Аналитический метод	0,10	-
565	499618,41	1295656,01	Аналитический метод	0,10	-
566	499582,31	1295681,32	Аналитический метод	0,10	-
567	499549,71	1295704,17	Аналитический метод	0,10	-
568	499509,71	1295689,92	Аналитический метод	0,10	-
569	499470,23	1295675,85	Аналитический метод	0,10	-
570	499372,93	1295641,18	Аналитический метод	0,10	-
571	499157,12	1295614,63	Аналитический метод	0,10	-
572	498886,24	1296235,54	Аналитический метод	0,10	-
573	498733,40	1296310,26	Аналитический метод	0,10	-
574	498721,62	1296385,82	Аналитический метод	0,10	-
575	498548,79	1296358,90	Аналитический метод	0,10	-
576	498544,39	1296349,30	Аналитический метод	0,10	-
577	498548,03	1296347,63	Аналитический метод	0,10	-
578	498551,53	1296355,28	Аналитический метод	0,10	-
579	498718,29	1296381,26	Аналитический метод	0,10	-
580	498729,77	1296307,58	Аналитический метод	0,10	-
581	498883,17	1296232,59	Аналитический метод	0,10	-
582	499154,65	1295610,29	Аналитический метод	0,10	-
583	499373,85	1295637,26	Аналитический метод	0,10	-
584	499471,57	1295672,08	Аналитический метод	0,10	-
585	499511,05	1295686,15	Аналитический метод	0,10	-
586	499549,10	1295699,71	Аналитический метод	0,10	-
587	499580,02	1295678,04	Аналитический метод	0,10	-

Сведения о местоположении границ объекта

588	499627,18	1295644,97	Аналитический метод	0,10	-
589	499672,82	1295612,97	Аналитический метод	0,10	-
590	499704,28	1295590,92	Аналитический метод	0,10	-
591	499703,71	1295590,09	Аналитический метод	0,10	-
592	499725,61	1295574,73	Аналитический метод	0,10	-
593	499723,84	1295567,25	Аналитический метод	0,10	-
594	499724,81	1295567,01	Аналитический метод	0,10	-
595	499717,85	1295537,65	Аналитический метод	0,10	-
596	499707,24	1295492,90	Аналитический метод	0,10	-
597	499703,37	1295476,57	Аналитический метод	0,10	-
598	499730,74	1295470,08	Аналитический метод	0,10	-
599	499726,82	1295453,56	Аналитический метод	0,10	-
600	499721,39	1295451,01	Аналитический метод	0,10	-
601	499720,95	1295451,42	Аналитический метод	0,10	-
602	499720,48	1295451,80	Аналитический метод	0,10	-
603	499719,99	1295452,15	Аналитический метод	0,10	-
604	499715,83	1295454,92	Аналитический метод	0,10	-
605	499715,08	1295455,38	Аналитический метод	0,10	-
606	499714,30	1295455,76	Аналитический метод	0,10	-
607	499713,48	1295456,08	Аналитический метод	0,10	-
608	499712,65	1295456,32	Аналитический метод	0,10	-
609	499711,79	1295456,49	Аналитический метод	0,10	-
610	499710,92	1295456,58	Аналитический метод	0,10	-
611	499710,05	1295456,60	Аналитический метод	0,10	-
612	499709,18	1295456,54	Аналитический метод	0,10	-
613	499708,32	1295456,41	Аналитический метод	0,10	-
614	499707,47	1295456,20	Аналитический метод	0,10	-
615	499706,64	1295455,92	Аналитический метод	0,10	-
616	499705,85	1295455,57	Аналитический метод	0,10	-
617	499705,08	1295455,15	Аналитический метод	0,10	-
618	499704,36	1295454,66	Аналитический метод	0,10	-
619	499703,68	1295454,12	Аналитический метод	0,10	-
620	499703,05	1295453,51	Аналитический метод	0,10	-
621	499702,47	1295452,86	Аналитический метод	0,10	-
622	499701,96	1295452,15	Аналитический метод	0,10	-
623	499697,52	1295445,50	Аналитический метод	0,10	-
624	499697,07	1295444,75	Аналитический метод	0,10	-
625	499696,68	1295443,97	Аналитический метод	0,10	-
626	499696,37	1295443,15	Аналитический метод	0,10	-
627	499696,12	1295442,32	Аналитический метод	0,10	-
628	499695,95	1295441,46	Аналитический метод	0,10	-
629	499695,86	1295440,59	Аналитический метод	0,10	-
630	499695,84	1295439,72	Аналитический метод	0,10	-
631	499695,90	1295438,85	Аналитический метод	0,10	-
632	499696,03	1295437,99	Аналитический метод	0,10	-
633	499696,24	1295437,14	Аналитический метод	0,10	-
634	499696,52	1295436,32	Аналитический метод	0,10	-
635	499696,87	1295435,52	Аналитический метод	0,10	-
636	499697,29	1295434,75	Аналитический метод	0,10	-
637	499697,78	1295434,03	Аналитический метод	0,10	-
638	499698,33	1295433,35	Аналитический метод	0,10	-
639	499698,93	1295432,72	Аналитический метод	0,10	-
640	499699,59	1295432,14	Аналитический метод	0,10	-
641	499700,29	1295431,63	Аналитический метод	0,10	-
642	499704,45	1295428,86	Аналитический метод	0,10	-
643	499705,20	1295428,40	Аналитический метод	0,10	-
644	499705,98	1295428,02	Аналитический метод	0,10	-
645	499706,79	1295427,70	Аналитический метод	0,10	-
646	499707,63	1295427,46	Аналитический метод	0,10	-
647	499708,49	1295427,29	Аналитический метод	0,10	-

Сведения о местоположении границ объекта

648	499709,35	1295427,20	Аналитический метод	0,10	-
649	499710,23	1295427,18	Аналитический метод	0,10	-
650	499711,10	1295427,23	Аналитический метод	0,10	-
651	499711,96	1295427,37	Аналитический метод	0,10	-
652	499712,80	1295427,58	Аналитический метод	0,10	-
653	499713,63	1295427,86	Аналитический метод	0,10	-
654	499714,43	1295428,21	Аналитический метод	0,10	-
655	499715,19	1295428,63	Аналитический метод	0,10	-
656	499715,92	1295429,12	Аналитический метод	0,10	-
657	499716,60	1295429,66	Аналитический метод	0,10	-
658	499717,23	1295430,27	Аналитический метод	0,10	-
659	499717,80	1295430,92	Аналитический метод	0,10	-
660	499718,32	1295431,63	Аналитический метод	0,10	-
661	499722,76	1295438,28	Аналитический метод	0,10	-
662	499723,22	1295439,05	Аналитический метод	0,10	-
663	499723,61	1295439,85	Аналитический метод	0,10	-
664	499723,93	1295440,68	Аналитический метод	0,10	-
665	499724,17	1295441,54	Аналитический метод	0,10	-
666	499724,34	1295442,42	Аналитический метод	0,10	-
667	499724,42	1295443,30	Аналитический метод	0,10	-
668	499724,43	1295444,20	Аналитический метод	0,10	-
669	499724,36	1295445,09	Аналитический метод	0,10	-
670	499724,21	1295445,96	Аналитический метод	0,10	-
671	499723,98	1295446,83	Аналитический метод	0,10	-
672	499723,67	1295447,67	Аналитический метод	0,10	-
673	499730,27	1295450,76	Аналитический метод	0,10	-
674	499734,63	1295469,15	Аналитический метод	0,10	-
675	499760,01	1295463,13	Аналитический метод	0,10	-
676	499793,79	1295455,13	Аналитический метод	0,10	-
677	499806,55	1295452,06	Аналитический метод	0,10	-
678	499909,39	1295427,33	Аналитический метод	0,10	-
679	499931,12	1295422,11	Аналитический метод	0,10	-
680	499932,36	1295420,33	Аналитический метод	0,10	-
681	499938,55	1295411,51	Аналитический метод	0,10	-
682	499940,91	1295408,15	Аналитический метод	0,10	-
683	499979,73	1295409,30	Аналитический метод	0,10	-
684	500519,40	1295278,42	Аналитический метод	0,10	-
685	500519,16	1295277,45	Аналитический метод	0,10	-
686	500574,10	1295264,13	Аналитический метод	0,10	-
687	500574,33	1295265,10	Аналитический метод	0,10	-
688	500636,16	1295250,11	Аналитический метод	0,10	-
689	500747,53	1295254,79	Аналитический метод	0,10	-
690	500928,30	1295288,58	Аналитический метод	0,10	-
691	500957,82	1295299,10	Аналитический метод	0,10	-
692	500958,15	1295298,16	Аналитический метод	0,10	-
693	500980,62	1295306,17	Аналитический метод	0,10	-
694	500980,28	1295307,11	Аналитический метод	0,10	-
695	500981,19	1295307,43	Аналитический метод	0,10	-
696	500996,88	1295313,03	Аналитический метод	0,10	-
697	500999,59	1295314,00	Аналитический метод	0,10	-
698	500999,93	1295313,06	Аналитический метод	0,10	-
699	501003,85	1295314,45	Аналитический метод	0,10	-
700	501014,44	1295336,77	Аналитический метод	0,10	-
701	501155,60	1295383,82	Аналитический метод	0,10	-
702	501197,19	1295393,84	Аналитический метод	0,10	-
703	501506,94	1295424,64	Аналитический метод	0,10	-
704	501637,59	1295450,72	Аналитический метод	0,10	-
705	501669,63	1295474,45	Аналитический метод	0,10	-
706	501669,04	1295475,26	Аналитический метод	0,10	-
707	501772,97	1295552,23	Аналитический метод	0,10	-

Сведения о местоположении границ объекта

708	501777,71	1295559,85	Аналитический метод	0,10	-
709	501798,20	1295592,81	Аналитический метод	0,10	-
710	501824,69	1295635,43	Аналитический метод	0,10	-
711	502117,16	1295904,31	Аналитический метод	0,10	-
712	502313,81	1296099,86	Аналитический метод	0,10	-
713	502479,22	1296247,61	Аналитический метод	0,10	-
714	502539,45	1296180,19	Аналитический метод	0,10	-
715	502555,14	1296183,45	Аналитический метод	0,10	-
716	502577,50	1296188,11	Аналитический метод	0,10	-
717	502593,18	1296191,38	Аналитический метод	0,10	-
718	502615,15	1296176,97	Аналитический метод	0,10	-
719	502893,22	1296161,29	Аналитический метод	0,10	-
720	502913,43	1296171,49	Аналитический метод	0,10	-
721	502926,40	1296210,88	Аналитический метод	0,10	-
722	502981,38	1296222,33	Аналитический метод	0,10	-
723	502987,37	1296231,49	Аналитический метод	0,10	-
724	503069,88	1296261,45	Аналитический метод	0,10	-
725	503103,11	1296332,53	Аналитический метод	0,10	-
726	503140,01	1296367,84	Аналитический метод	0,10	-
727	503153,45	1296413,93	Аналитический метод	0,10	-
728	503137,57	1296442,90	Аналитический метод	0,10	-
729	503099,68	1296522,27	Аналитический метод	0,10	-
730	503104,79	1296586,01	Аналитический метод	0,10	-
731	503043,94	1296713,49	Аналитический метод	0,10	-
732	503096,91	1296738,78	Аналитический метод	0,10	-
733	503097,34	1296737,88	Аналитический метод	0,10	-
734	503136,36	1296756,50	Аналитический метод	0,10	-
735	503135,93	1296757,41	Аналитический метод	0,10	-
736	503167,14	1296772,31	Аналитический метод	0,10	-
737	503197,37	1296761,61	Аналитический метод	0,10	-
738	503219,57	1296772,20	Аналитический метод	0,10	-
739	503220,00	1296771,30	Аналитический метод	0,10	-
740	503246,81	1296784,07	Аналитический метод	0,10	-
741	503246,38	1296784,98	Аналитический метод	0,10	-
742	503250,71	1296787,04	Аналитический метод	0,10	-
743	503377,71	1296847,57	Аналитический метод	0,10	-
744	503480,14	1296896,39	Аналитический метод	0,10	-
745	503535,24	1296922,65	Аналитический метод	0,10	-
746	503539,67	1296924,77	Аналитический метод	0,10	-
747	503540,10	1296923,86	Аналитический метод	0,10	-
748	503545,18	1296926,28	Аналитический метод	0,10	-
749	503552,53	1296930,29	Аналитический метод	0,10	-
750	503552,05	1296931,17	Аналитический метод	0,10	-
751	503636,26	1296977,05	Аналитический метод	0,10	-
752	503728,50	1297035,27	Аналитический метод	0,10	-
753	503794,18	1297065,41	Аналитический метод	0,10	-
754	503913,61	1297103,71	Аналитический метод	0,10	-
755	504027,41	1297145,89	Аналитический метод	0,10	-
756	504251,72	1297146,36	Аналитический метод	0,10	-
757	504399,04	1297128,95	Аналитический метод	0,10	-
758	504398,92	1297127,96	Аналитический метод	0,10	-
759	504435,82	1297123,60	Аналитический метод	0,10	-
760	504435,94	1297124,59	Аналитический метод	0,10	-
761	504887,14	1297071,28	Аналитический метод	0,10	-
762	504887,02	1297070,28	Аналитический метод	0,10	-
763	504919,79	1297066,41	Аналитический метод	0,10	-
764	504919,91	1297067,40	Аналитический метод	0,10	-
765	504992,58	1297058,82	Аналитический метод	0,10	-
766	505017,32	1297027,21	Аналитический метод	0,10	-
767	505024,05	1297026,38	Аналитический метод	0,10	-

Сведения о местоположении границ объекта

768	505181,41	1297007,19	Аналитический метод	0,10	-
769	505185,61	1297006,68	Аналитический метод	0,10	-
770	505185,49	1297005,68	Аналитический метод	0,10	-
771	505188,86	1297005,27	Аналитический метод	0,10	-
772	505219,63	1297029,35	Аналитический метод	0,10	-
773	505291,02	1297020,71	Аналитический метод	0,10	-
774	505291,14	1297021,71	Аналитический метод	0,10	-
775	505296,64	1297021,04	Аналитический метод	0,10	-
776	505300,14	1296989,68	Аналитический метод	0,10	-
777	505313,46	1296991,16	Аналитический метод	0,10	-
778	505338,79	1296993,99	Аналитический метод	0,10	-
779	505456,86	1296631,70	Аналитический метод	0,10	-
780	505509,55	1296512,57	Аналитический метод	0,10	-
781	505679,40	1296236,45	Аналитический метод	0,10	-
782	505687,89	1296241,66	Аналитический метод	0,10	-
783	505690,20	1296239,37	Аналитический метод	0,10	-
784	505690,85	1296238,79	Аналитический метод	0,10	-
785	505691,54	1296238,26	Аналитический метод	0,10	-
786	505692,28	1296237,79	Аналитический метод	0,10	-
787	505693,06	1296237,40	Аналитический метод	0,10	-
788	505693,87	1296237,07	Аналитический метод	0,10	-
789	505694,70	1296236,81	Аналитический метод	0,10	-
790	505695,55	1296236,62	Аналитический метод	0,10	-
791	505696,42	1296236,51	Аналитический метод	0,10	-
792	505697,29	1296236,48	Аналитический метод	0,10	-
793	505698,16	1296236,52	Аналитический метод	0,10	-
794	505699,03	1296236,64	Аналитический метод	0,10	-
795	505699,88	1296236,83	Аналитический метод	0,10	-
796	505700,71	1296237,10	Аналитический метод	0,10	-
797	505701,51	1296237,44	Аналитический метод	0,10	-
798	505702,28	1296237,85	Аналитический метод	0,10	-
799	505703,02	1296238,32	Аналитический метод	0,10	-
800	505703,71	1296238,85	Аналитический метод	0,10	-
801	505704,35	1296239,45	Аналитический метод	0,10	-
802	505709,97	1296245,13	Аналитический метод	0,10	-
803	505710,56	1296245,78	Аналитический метод	0,10	-
804	505711,09	1296246,47	Аналитический метод	0,10	-
805	505711,55	1296247,21	Аналитический метод	0,10	-
806	505711,95	1296247,99	Аналитический метод	0,10	-
807	505712,28	1296248,80	Аналитический метод	0,10	-
808	505712,54	1296249,63	Аналитический метод	0,10	-
809	505712,72	1296250,48	Аналитический метод	0,10	-
810	505712,83	1296251,35	Аналитический метод	0,10	-
811	505712,86	1296252,22	Аналитический метод	0,10	-
812	505712,82	1296253,09	Аналитический метод	0,10	-
813	505712,70	1296253,95	Аналитический метод	0,10	-
814	505712,51	1296254,81	Аналитический метод	0,10	-
815	505712,24	1296255,64	Аналитический метод	0,10	-
816	505711,91	1296256,44	Аналитический метод	0,10	-
817	505711,50	1296257,21	Аналитический метод	0,10	-
818	505711,03	1296257,95	Аналитический метод	0,10	-
819	505710,49	1296258,63	Аналитический метод	0,10	-
820	505709,90	1296259,27	Аналитический метод	0,10	-
821	505706,34	1296262,79	Аналитический метод	0,10	-
822	505705,70	1296263,38	Аналитический метод	0,10	-
823	505705,00	1296263,91	Аналитический метод	0,10	-
824	505704,27	1296264,37	Аналитический метод	0,10	-
825	505703,49	1296264,77	Аналитический метод	0,10	-
826	505702,68	1296265,10	Аналитический метод	0,10	-
827	505701,85	1296265,36	Аналитический метод	0,10	-

Сведения о местоположении границ объекта

828	505701,00	1296265,54	Аналитический метод	0,10	-
829	505700,13	1296265,65	Аналитический метод	0,10	-
830	505699,26	1296265,68	Аналитический метод	0,10	-
831	505698,39	1296265,64	Аналитический метод	0,10	-
832	505697,52	1296265,52	Аналитический метод	0,10	-
833	505696,67	1296265,33	Аналитический метод	0,10	-
834	505695,84	1296265,06	Аналитический метод	0,10	-
835	505695,04	1296264,72	Аналитический метод	0,10	-
836	505694,27	1296264,32	Аналитический метод	0,10	-
837	505693,53	1296263,85	Аналитический метод	0,10	-
838	505692,84	1296263,31	Аналитический метод	0,10	-
839	505692,20	1296262,72	Аналитический метод	0,10	-
840	505686,58	1296257,03	Аналитический метод	0,10	-
841	505685,98	1296256,37	Аналитический метод	0,10	-
842	505685,44	1296255,66	Аналитический метод	0,10	-
843	505684,97	1296254,90	Аналитический метод	0,10	-
844	505684,57	1296254,10	Аналитический метод	0,10	-
845	505684,24	1296253,28	Аналитический метод	0,10	-
846	505683,98	1296252,42	Аналитический метод	0,10	-
847	505683,80	1296251,55	Аналитический метод	0,10	-
848	505683,71	1296250,66	Аналитический метод	0,10	-
849	505683,69	1296249,77	Аналитический метод	0,10	-
850	505683,75	1296248,88	Аналитический метод	0,10	-
851	505683,89	1296248,00	Аналитический метод	0,10	-
852	505684,10	1296247,13	Аналитический метод	0,10	-
853	505684,40	1296246,29	Аналитический метод	0,10	-
854	505684,76	1296245,48	Аналитический метод	0,10	-
855	505685,20	1296244,70	Аналитический метод	0,10	-
856	505680,71	1296241,94	Аналитический метод	0,10	-
857	505513,10	1296514,44	Аналитический метод	0,10	-
858	505460,60	1296633,13	Аналитический метод	0,10	-
859	505341,58	1296998,32	Аналитический метод	0,10	-
860	505334,38	1296997,52	Аналитический метод	0,10	-
861	505313,42	1296995,18	Аналитический метод	0,10	-
862	505303,67	1296994,09	Аналитический метод	0,10	-
863	505300,27	1297024,63	Аналитический метод	0,10	-
864	505291,62	1297025,68	Аналитический метод	0,10	-
865	505293,08	1297037,75	Аналитический метод	0,10	-
866	505292,08	1297037,88	Аналитический метод	0,10	-
867	505292,47	1297041,10	Аналитический метод	0,10	-
868	505296,63	1297075,48	Аналитический метод	0,10	-
869	505297,29	1297080,94	Аналитический метод	0,10	-
870	505489,51	1297057,69	Аналитический метод	0,10	-
871	505500,00	1297066,05	Аналитический метод	0,10	-
872	505509,74	1297064,94	Аналитический метод	0,10	-
873	505568,99	1297058,21	Аналитический метод	0,10	-
874	505571,47	1297057,93	Аналитический метод	0,10	-
875	505571,35	1297056,93	Аналитический метод	0,10	-
876	505594,15	1297054,35	Аналитический метод	0,10	-
877	505837,57	1297018,67	Аналитический метод	0,10	-
878	505837,72	1297019,66	Аналитический метод	0,10	-
879	505879,67	1297013,51	Аналитический метод	0,10	-
880	506253,69	1296968,70	Аналитический метод	0,10	-
881	506252,32	1296957,81	Аналитический метод	0,10	-
882	506248,64	1296928,49	Аналитический метод	0,10	-
883	506246,05	1296907,80	Аналитический метод	0,10	-
884	506323,46	1296897,93	Аналитический метод	0,10	-
885	506385,30	1296880,37	Аналитический метод	0,10	-
886	506628,80	1296767,79	Аналитический метод	0,10	-
887	506628,38	1296766,88	Аналитический метод	0,10	-

Сведения о местоположении границ объекта

888	506651,84	1296756,03	Аналитический метод	0,10	-
889	506652,26	1296756,94	Аналитический метод	0,10	-
890	506671,43	1296748,08	Аналитический метод	0,10	-
891	506672,99	1296721,40	Аналитический метод	0,10	-
892	506684,55	1296523,51	Аналитический метод	0,10	-
893	506683,56	1296523,45	Аналитический метод	0,10	-
894	506691,12	1296394,10	Аналитический метод	0,10	-
895	506689,43	1296259,19	Аналитический метод	0,10	-
896	506649,87	1296180,38	Аналитический метод	0,10	-
897	506650,76	1296179,93	Аналитический метод	0,10	-
898	506649,53	1296177,48	Аналитический метод	0,10	-
899	506641,42	1296161,33	Аналитический метод	0,10	-
900	506623,92	1296126,46	Аналитический метод	0,10	-
901	506623,93	1295974,68	Аналитический метод	0,10	-
902	506623,28	1295974,68	Аналитический метод	0,10	-
903	506622,41	1295974,64	Аналитический метод	0,10	-
904	506621,54	1295974,53	Аналитический метод	0,10	-
905	506620,69	1295974,34	Аналитический метод	0,10	-
906	506619,86	1295974,08	Аналитический метод	0,10	-
907	506619,05	1295973,75	Аналитический метод	0,10	-
908	506618,28	1295973,34	Аналитический метод	0,10	-
909	506617,54	1295972,87	Аналитический метод	0,10	-
910	506616,85	1295972,34	Аналитический метод	0,10	-
911	506616,21	1295971,75	Аналитический метод	0,10	-
912	506615,62	1295971,11	Аналитический метод	0,10	-
913	506615,09	1295970,42	Аналитический метод	0,10	-
914	506614,62	1295969,68	Аналитический метод	0,10	-
915	506614,21	1295968,91	Аналитический метод	0,10	-
916	506613,88	1295968,10	Аналитический метод	0,10	-
917	506613,62	1295967,27	Аналитический метод	0,10	-
918	506613,43	1295966,42	Аналитический метод	0,10	-
919	506613,32	1295965,55	Аналитический метод	0,10	-
920	506613,28	1295964,68	Аналитический метод	0,10	-
921	506613,28	1295956,68	Аналитический метод	0,10	-
922	506613,32	1295955,81	Аналитический метод	0,10	-
923	506613,43	1295954,95	Аналитический метод	0,10	-
924	506613,62	1295954,09	Аналитический метод	0,10	-
925	506613,88	1295953,26	Аналитический метод	0,10	-
926	506614,21	1295952,46	Аналитический метод	0,10	-
927	506614,62	1295951,68	Аналитический метод	0,10	-
928	506615,09	1295950,95	Аналитический метод	0,10	-
929	506615,62	1295950,25	Аналитический метод	0,10	-
930	506616,21	1295949,61	Аналитический метод	0,10	-
931	506616,85	1295949,02	Аналитический метод	0,10	-
932	506617,54	1295948,49	Аналитический метод	0,10	-
933	506618,28	1295948,02	Аналитический метод	0,10	-
934	506619,05	1295947,62	Аналитический метод	0,10	-
935	506619,86	1295947,29	Аналитический метод	0,10	-
936	506620,69	1295947,02	Аналитический метод	0,10	-
937	506621,54	1295946,83	Аналитический метод	0,10	-
938	506622,41	1295946,72	Аналитический метод	0,10	-
939	506623,28	1295946,68	Аналитический метод	0,10	-
940	506628,28	1295946,68	Аналитический метод	0,10	-
941	506629,15	1295946,72	Аналитический метод	0,10	-
942	506630,01	1295946,83	Аналитический метод	0,10	-
943	506630,87	1295947,02	Аналитический метод	0,10	-
944	506631,70	1295947,29	Аналитический метод	0,10	-
945	506632,50	1295947,62	Аналитический метод	0,10	-
946	506633,28	1295948,02	Аналитический метод	0,10	-
947	506634,01	1295948,49	Аналитический метод	0,10	-

Сведения о местоположении границ объекта

948	506634,70	1295949,02	Аналитический метод	0,10	-
949	506635,35	1295949,61	Аналитический метод	0,10	-
950	506635,94	1295950,25	Аналитический метод	0,10	-
951	506636,47	1295950,95	Аналитический метод	0,10	-
952	506636,94	1295951,68	Аналитический метод	0,10	-
953	506637,34	1295952,46	Аналитический метод	0,10	-
954	506637,67	1295953,26	Аналитический метод	0,10	-
955	506637,94	1295954,09	Аналитический метод	0,10	-
956	506638,13	1295954,95	Аналитический метод	0,10	-
957	506638,24	1295955,81	Аналитический метод	0,10	-
958	506638,28	1295956,68	Аналитический метод	0,10	-
959	506638,28	1295964,68	Аналитический метод	0,10	-
960	506638,24	1295965,55	Аналитический метод	0,10	-
961	506638,13	1295966,42	Аналитический метод	0,10	-
962	506637,94	1295967,27	Аналитический метод	0,10	-
963	506637,67	1295968,10	Аналитический метод	0,10	-
964	506637,34	1295968,91	Аналитический метод	0,10	-
965	506636,94	1295969,68	Аналитический метод	0,10	-
966	506636,47	1295970,42	Аналитический метод	0,10	-
967	506635,94	1295971,11	Аналитический метод	0,10	-
968	506635,35	1295971,75	Аналитический метод	0,10	-
969	506634,70	1295972,34	Аналитический метод	0,10	-
970	506634,01	1295972,87	Аналитический метод	0,10	-
971	506633,28	1295973,34	Аналитический метод	0,10	-
972	506632,50	1295973,75	Аналитический метод	0,10	-
973	506631,70	1295974,08	Аналитический метод	0,10	-
974	506630,87	1295974,34	Аналитический метод	0,10	-
975	506630,01	1295974,53	Аналитический метод	0,10	-
976	506629,15	1295974,64	Аналитический метод	0,10	-
977	506628,28	1295974,68	Аналитический метод	0,10	-
978	506627,93	1295974,68	Аналитический метод	0,10	-
979	506627,92	1296125,51	Аналитический метод	0,10	-
980	506645,00	1296159,53	Аналитический метод	0,10	-
981	506653,11	1296175,69	Аналитический метод	0,10	-
982	506654,33	1296178,13	Аналитический метод	0,10	-
983	506655,23	1296177,68	Аналитический метод	0,10	-
984	506695,41	1296257,74	Аналитический метод	0,10	-
985	506697,12	1296394,24	Аналитический метод	0,10	-
986	506689,55	1296523,80	Аналитический метод	0,10	-
987	506688,55	1296523,74	Аналитический метод	0,10	-
988	506676,98	1296721,63	Аналитический метод	0,10	-
989	506681,97	1296721,92	Аналитический метод	0,10	-
990	506716,24	1296723,93	Аналитический метод	0,10	-
991	506722,20	1296724,28	Аналитический метод	0,10	-
992	507542,70	1296338,39	Аналитический метод	0,10	-
993	507542,27	1296337,48	Аналитический метод	0,10	-
994	507574,83	1296322,17	Аналитический метод	0,10	-
995	507575,26	1296323,08	Аналитический метод	0,10	-
996	507597,89	1296312,43	Аналитический метод	0,10	-
997	507597,47	1296311,53	Аналитический метод	0,10	-
998	507647,91	1296287,80	Аналитический метод	0,10	-
999	507718,52	1296254,77	Аналитический метод	0,10	-
1000	507718,95	1296255,67	Аналитический метод	0,10	-
1001	507781,25	1296226,53	Аналитический метод	0,10	-
1002	507780,82	1296225,62	Аналитический метод	0,10	-
1003	507824,14	1296205,36	Аналитический метод	0,10	-
1004	507824,56	1296206,26	Аналитический метод	0,10	-
1005	507852,51	1296193,19	Аналитический метод	0,10	-
1006	507852,09	1296192,29	Аналитический метод	0,10	-
1007	507992,42	1296126,63	Аналитический метод	0,10	-

Сведения о местоположении границ объекта

1008	507992,85	1296127,54	Аналитический метод	0,10	-
1009	508007,96	1296120,47	Аналитический метод	0,10	-
1010	508007,54	1296119,56	Аналитический метод	0,10	-
1011	508035,35	1296106,55	Аналитический метод	0,10	-
1012	508035,77	1296107,46	Аналитический метод	0,10	-
1013	508126,52	1296065,00	Аналитический метод	0,10	-
1014	508126,10	1296064,10	Аналитический метод	0,10	-
1015	508577,20	1295853,07	Аналитический метод	0,10	-
1016	508637,82	1295810,19	Аналитический метод	0,10	-
1017	508714,92	1295734,26	Аналитический метод	0,10	-
1018	508715,62	1295734,97	Аналитический метод	0,10	-
1019	508717,28	1295733,33	Аналитический метод	0,10	-
1020	508729,38	1295721,41	Аналитический метод	0,10	-
1021	508730,93	1295719,89	Аналитический метод	0,10	-
1022	508730,23	1295719,17	Аналитический метод	0,10	-
1023	508811,65	1295638,99	Аналитический метод	0,10	-
1024	508812,35	1295639,70	Аналитический метод	0,10	-
1025	508824,92	1295627,31	Аналитический метод	0,10	-
1026	508825,65	1295626,63	Аналитический метод	0,10	-
1027	508824,97	1295625,90	Аналитический метод	0,10	-
1028	508892,84	1295562,63	Аналитический метод	0,10	-
1029	508899,88	1295556,20	Аналитический метод	0,10	-
1030	508900,57	1295556,93	Аналитический метод	0,10	-
1031	508903,92	1295553,86	Аналитический метод	0,10	-
1032	509032,01	1295436,68	Аналитический метод	0,10	-
1033	509034,98	1295433,97	Аналитический метод	0,10	-
1034	509034,31	1295433,22	Аналитический метод	0,10	-
1035	509041,21	1295426,91	Аналитический метод	0,10	-
1036	509086,18	1295392,29	Аналитический метод	0,10	-
1037	509144,49	1295358,71	Аналитический метод	0,10	-
1038	509144,99	1295359,58	Аналитический метод	0,10	-
1039	509206,35	1295324,24	Аналитический метод	0,10	-
1040	509205,85	1295323,38	Аналитический метод	0,10	-
1041	509352,85	1295238,73	Аналитический метод	0,10	-
1042	509449,32	1295179,75	Аналитический метод	0,10	-
1043	509466,58	1295154,43	Аналитический метод	0,10	-
1044	509470,15	1295153,54	Аналитический метод	0,10	-
1045	509470,39	1295154,52	Аналитический метод	0,10	-
1046	509473,40	1295153,76	Аналитический метод	0,10	-
1047	509498,09	1295147,46	Аналитический метод	0,10	-
1048	509500,98	1295146,84	Аналитический метод	0,10	-
1049	509500,31	1295146,37	Аналитический метод	0,10	-
1050	509499,68	1295145,85	Аналитический метод	0,10	-
1051	509499,09	1295145,28	Аналитический метод	0,10	-
1052	509498,56	1295144,66	Аналитический метод	0,10	-
1053	509498,07	1295144,00	Аналитический метод	0,10	-
1054	509495,28	1295139,85	Аналитический метод	0,10	-
1055	509494,83	1295139,11	Аналитический метод	0,10	-
1056	509494,44	1295138,33	Аналитический метод	0,10	-
1057	509494,12	1295137,51	Аналитический метод	0,10	-
1058	509493,87	1295136,68	Аналитический метод	0,10	-
1059	509493,70	1295135,82	Аналитический метод	0,10	-
1060	509493,60	1295134,95	Аналитический метод	0,10	-
1061	509493,58	1295134,08	Аналитический метод	0,10	-
1062	509493,63	1295133,21	Аналитический метод	0,10	-
1063	509493,76	1295132,35	Аналитический метод	0,10	-
1064	509493,97	1295131,50	Аналитический метод	0,10	-
1065	509494,25	1295130,67	Аналитический метод	0,10	-
1066	509494,59	1295129,87	Аналитический метод	0,10	-
1067	509495,01	1295129,11	Аналитический метод	0,10	-

Сведения о местоположении границ объекта

1068	509495,49	1295128,38	Аналитический метод	0,10	-
1069	509496,04	1295127,70	Аналитический метод	0,10	-
1070	509496,64	1295127,07	Аналитический метод	0,10	-
1071	509497,29	1295126,49	Аналитический метод	0,10	-
1072	509498,00	1295125,97	Аналитический метод	0,10	-
1073	509504,63	1295121,51	Аналитический метод	0,10	-
1074	509505,39	1295121,04	Аналитический метод	0,10	-
1075	509506,18	1295120,65	Аналитический метод	0,10	-
1076	509507,01	1295120,33	Аналитический метод	0,10	-
1077	509507,86	1295120,08	Аналитический метод	0,10	-
1078	509508,73	1295119,91	Аналитический метод	0,10	-
1079	509509,61	1295119,82	Аналитический метод	0,10	-
1080	509510,49	1295119,81	Аналитический метод	0,10	-
1081	509511,38	1295119,87	Аналитический метод	0,10	-
1082	509512,25	1295120,01	Аналитический метод	0,10	-
1083	509513,11	1295120,23	Аналитический метод	0,10	-
1084	509513,94	1295120,52	Аналитический метод	0,10	-
1085	509514,75	1295120,89	Аналитический метод	0,10	-
1086	509515,52	1295121,33	Аналитический метод	0,10	-
1087	509516,25	1295121,83	Аналитический метод	0,10	-
1088	509516,93	1295122,39	Аналитический метод	0,10	-
1089	509517,56	1295123,02	Аналитический метод	0,10	-
1090	509518,13	1295123,69	Аналитический метод	0,10	-
1091	509521,68	1295121,30	Аналитический метод	0,10	-
1092	509528,01	1295130,71	Аналитический метод	0,10	-
1093	509587,39	1295090,77	Аналитический метод	0,10	-
1094	509587,95	1295091,60	Аналитический метод	0,10	-
1095	509620,01	1295070,03	Аналитический метод	0,10	-
1096	509868,29	1294912,22	Аналитический метод	0,10	-
1097	509894,93	1294894,15	Аналитический метод	0,10	-
1098	509894,37	1294893,32	Аналитический метод	0,10	-
1099	510011,56	1294813,81	Аналитический метод	0,10	-
1100	510012,12	1294814,64	Аналитический метод	0,10	-
1101	510044,81	1294792,46	Аналитический метод	0,10	-
1102	510044,24	1294791,63	Аналитический метод	0,10	-
1103	510075,21	1294770,62	Аналитический метод	0,10	-
1104	510075,77	1294771,45	Аналитический метод	0,10	-
1105	510104,15	1294752,20	Аналитический метод	0,10	-
1106	510112,66	1294747,98	Аналитический метод	0,10	-
1107	510112,22	1294747,09	Аналитический метод	0,10	-
1108	510161,40	1294722,76	Аналитический метод	0,10	-
1109	510161,84	1294723,66	Аналитический метод	0,10	-
1110	510227,31	1294691,28	Аналитический метод	0,10	-
1111	510226,86	1294690,38	Аналитический метод	0,10	-
1112	510267,34	1294670,36	Аналитический метод	0,10	-
1113	510267,79	1294671,25	Аналитический метод	0,10	-
1114	510293,17	1294658,70	Аналитический метод	0,10	-
1115	510292,72	1294657,80	Аналитический метод	0,10	-
1116	510316,25	1294646,16	Аналитический метод	0,10	-
1117	510316,70	1294647,06	Аналитический метод	0,10	-
1118	510355,36	1294627,94	Аналитический метод	0,10	-
1119	510354,91	1294627,04	Аналитический метод	0,10	-
1120	510366,30	1294621,41	Аналитический метод	0,10	-
1121	510599,01	1294478,20	Аналитический метод	0,10	-
1122	510599,54	1294439,79	Аналитический метод	0,10	-
1123	510778,63	1294339,67	Аналитический метод	0,10	-
1124	510846,95	1294298,50	Аналитический метод	0,10	-
1125	510778,64	1294185,15	Аналитический метод	0,10	-
1126	510750,72	1294120,87	Аналитический метод	0,10	-
1127	510737,12	1294045,09	Аналитический метод	0,10	-

Сведения о местоположении границ объекта

1128	510709,86	1294013,58	Аналитический метод	0,10	-
1129	510711,79	1294007,31	Аналитический метод	0,10	-
1130	510716,45	1293992,26	Аналитический метод	0,10	-
1131	510715,68	1293992,63	Аналитический метод	0,10	-
1132	510714,89	1293992,93	Аналитический метод	0,10	-
1133	510714,07	1293993,17	Аналитический метод	0,10	-
1134	510713,24	1293993,33	Аналитический метод	0,10	-
1135	510712,39	1293993,42	Аналитический метод	0,10	-
1136	510711,54	1293993,44	Аналитический метод	0,10	-
1137	510710,69	1293993,39	Аналитический метод	0,10	-
1138	510702,73	1293992,56	Аналитический метод	0,10	-
1139	510701,87	1293992,43	Аналитический метод	0,10	-
1140	510701,02	1293992,23	Аналитический метод	0,10	-
1141	510700,19	1293991,95	Аналитический метод	0,10	-
1142	510699,39	1293991,61	Аналитический метод	0,10	-
1143	510698,63	1293991,19	Аналитический метод	0,10	-
1144	510697,90	1293990,71	Аналитический метод	0,10	-
1145	510697,21	1293990,17	Аналитический метод	0,10	-
1146	510696,58	1293989,57	Аналитический метод	0,10	-
1147	510696,00	1293988,92	Аналитический метод	0,10	-
1148	510695,48	1293988,21	Аналитический метод	0,10	-
1149	510695,03	1293987,47	Аналитический метод	0,10	-
1150	510694,64	1293986,69	Аналитический метод	0,10	-
1151	510694,32	1293985,88	Аналитический метод	0,10	-
1152	510694,07	1293985,04	Аналитический метод	0,10	-
1153	510693,89	1293984,19	Аналитический метод	0,10	-
1154	510693,79	1293983,32	Аналитический метод	0,10	-
1155	510693,77	1293982,45	Аналитический метод	0,10	-
1156	510693,82	1293981,58	Аналитический метод	0,10	-
1157	510694,34	1293976,61	Аналитический метод	0,10	-
1158	510694,47	1293975,74	Аналитический метод	0,10	-
1159	510694,67	1293974,89	Аналитический метод	0,10	-
1160	510694,95	1293974,07	Аналитический метод	0,10	-
1161	510695,29	1293973,27	Аналитический метод	0,10	-
1162	510695,71	1293972,50	Аналитический метод	0,10	-
1163	510696,19	1293971,77	Аналитический метод	0,10	-
1164	510696,73	1293971,09	Аналитический метод	0,10	-
1165	510697,33	1293970,46	Аналитический метод	0,10	-
1166	510697,99	1293969,88	Аналитический метод	0,10	-
1167	510698,69	1293969,36	Аналитический метод	0,10	-
1168	510699,43	1293968,90	Аналитический метод	0,10	-
1169	510700,21	1293968,51	Аналитический метод	0,10	-
1170	510701,02	1293968,19	Аналитический метод	0,10	-
1171	510701,86	1293967,94	Аналитический метод	0,10	-
1172	510702,71	1293967,77	Аналитический метод	0,10	-
1173	510703,58	1293967,67	Аналитический метод	0,10	-
1174	510704,44	1293967,68	Аналитический метод	0,10	-
1175	510705,32	1293967,70	Аналитический метод	0,10	-
1176	510713,28	1293968,53	Аналитический метод	0,10	-
1177	510714,14	1293968,67	Аналитический метод	0,10	-
1178	510714,99	1293968,86	Аналитический метод	0,10	-
1179	510715,82	1293969,13	Аналитический метод	0,10	-
1180	510716,62	1293969,48	Аналитический метод	0,10	-
1181	510717,39	1293969,90	Аналитический метод	0,10	-
1182	510718,11	1293970,38	Аналитический метод	0,10	-
1183	510718,80	1293970,92	Аналитический метод	0,10	-
1184	510719,43	1293971,52	Аналитический метод	0,10	-
1185	510720,01	1293972,17	Аналитический метод	0,10	-
1186	510720,53	1293972,87	Аналитический метод	0,10	-
1187	510720,99	1293973,62	Аналитический метод	0,10	-

Сведения о местоположении границ объекта

1188	510721,38	1293974,40	Аналитический метод	0,10	-
1189	510721,70	1293975,21	Аналитический метод	0,10	-
1190	510721,94	1293976,04	Аналитический метод	0,10	-
1191	510722,12	1293976,90	Аналитический метод	0,10	-
1192	510722,22	1293977,77	Аналитический метод	0,10	-
1193	510722,24	1293978,64	Аналитический метод	0,10	-
1194	510722,19	1293979,51	Аналитический метод	0,10	-
1195	510722,04	1293980,96	Аналитический метод	0,10	-
1196	510725,85	1293982,15	Аналитический метод	0,10	-
1197	510722,89	1293991,74	Аналитический метод	0,10	-
1198	510717,52	1294009,09	Аналитический метод	0,10	-
1199	510716,57	1294012,16	Аналитический метод	0,10	-
1200	510742,74	1294042,41	Аналитический метод	0,10	-
1201	510756,50	1294119,12	Аналитический метод	0,10	-
1202	510783,98	1294182,40	Аналитический метод	0,10	-
1203	510852,09	1294295,40	Аналитический метод	0,10	-
1204	510886,90	1294274,42	Аналитический метод	0,10	-
1205	510887,41	1294275,28	Аналитический метод	0,10	-
1206	510890,54	1294273,39	Аналитический метод	0,10	-
1207	510910,25	1294261,52	Аналитический метод	0,10	-
1208	510965,28	1294228,37	Аналитический метод	0,10	-
1209	511034,26	1294133,60	Аналитический метод	0,10	-
1210	511249,81	1294037,90	Аналитический метод	0,10	-
1211	511295,07	1294055,33	Аналитический метод	0,10	-
1212	511559,29	1293896,13	Аналитический метод	0,10	-
1213	511958,09	1293649,25	Аналитический метод	0,10	-
1214	512072,05	1293578,71	Аналитический метод	0,10	-
1215	512080,65	1293573,39	Аналитический метод	0,10	-
1216	512246,56	1293413,31	Аналитический метод	0,10	-
1217	512529,02	1293120,93	Аналитический метод	0,10	-
1218	512721,35	1292926,77	Аналитический метод	0,10	-
1219	512796,14	1292848,19	Аналитический метод	0,10	-
1220	512855,49	1292785,83	Аналитический метод	0,10	-
1221	512866,37	1292774,41	Аналитический метод	0,10	-
1222	512865,64	1292773,72	Аналитический метод	0,10	-
1223	512868,86	1292770,34	Аналитический метод	0,10	-
1224	512882,88	1292761,15	Аналитический метод	0,10	-
1225	512883,43	1292761,99	Аналитический метод	0,10	-
1226	512907,51	1292746,22	Аналитический метод	0,10	-
1227	513171,93	1292469,84	Аналитический метод	0,10	-
1228	513130,20	1292285,45	Аналитический метод	0,10	-
1229	513333,19	1292239,51	Аналитический метод	0,10	-
1230	513548,95	1291800,51	Аналитический метод	0,10	-
1231	513563,89	1291765,96	Аналитический метод	0,10	-
1232	513572,96	1291769,88	Аналитический метод	0,10	-
1233	513622,40	1291791,27	Аналитический метод	0,10	-
1234	513632,66	1291795,71	Аналитический метод	0,10	-
1235	513679,46	1291687,51	Аналитический метод	0,10	-
1236	513791,86	1291642,99	Аналитический метод	0,10	-
1237	513810,36	1291640,85	Аналитический метод	0,10	-
1238	513809,75	1291640,15	Аналитический метод	0,10	-
1239	513809,21	1291639,40	Аналитический метод	0,10	-
1240	513808,74	1291638,60	Аналитический метод	0,10	-
1241	513808,35	1291637,76	Аналитический метод	0,10	-
1242	513808,03	1291636,89	Аналитический метод	0,10	-
1243	513807,80	1291636,00	Аналитический метод	0,10	-
1244	513807,65	1291635,08	Аналитический метод	0,10	-
1245	513807,08	1291630,12	Аналитический метод	0,10	-
1246	513807,01	1291629,25	Аналитический метод	0,10	-
1247	513807,03	1291628,37	Аналитический метод	0,10	-

Сведения о местоположении границ объекта

1248	513807,12	1291627,51	Аналитический метод	0,10	-
1249	513807,28	1291626,65	Аналитический метод	0,10	-
1250	513807,56	1291625,82	Аналитический метод	0,10	-
1251	513807,84	1291624,99	Аналитический метод	0,10	-
1252	513808,21	1291624,21	Аналитический метод	0,10	-
1253	513808,66	1291623,46	Аналитический метод	0,10	-
1254	513809,18	1291622,79	Аналитический метод	0,10	-
1255	513809,81	1291622,15	Аналитический метод	0,10	-
1256	513810,71	1291621,23	Аналитический метод	0,10	-
1257	513811,05	1291620,94	Аналитический метод	0,10	-
1258	513811,77	1291620,45	Аналитический метод	0,10	-
1259	513812,53	1291620,03	Аналитический метод	0,10	-
1260	513813,35	1291619,68	Аналитический метод	0,10	-
1261	513813,88	1291619,47	Аналитический метод	0,10	-
1262	513815,01	1291619,22	Аналитический метод	0,10	-
1263	513815,86	1291619,03	Аналитический метод	0,10	-
1264	513823,81	1291618,11	Аналитический метод	0,10	-
1265	513824,69	1291618,09	Аналитический метод	0,10	-
1266	513825,55	1291618,07	Аналитический метод	0,10	-
1267	513826,42	1291618,16	Аналитический метод	0,10	-
1268	513827,27	1291618,32	Аналитический метод	0,10	-
1269	513828,11	1291618,56	Аналитический метод	0,10	-
1270	513828,93	1291618,87	Аналитический метод	0,10	-
1271	513829,71	1291619,25	Аналитический метод	0,10	-
1272	513830,46	1291619,70	Аналитический метод	0,10	-
1273	513831,17	1291620,21	Аналитический метод	0,10	-
1274	513831,83	1291620,78	Аналитический метод	0,10	-
1275	513832,44	1291621,41	Аналитический метод	0,10	-
1276	513832,99	1291622,09	Аналитический метод	0,10	-
1277	513833,47	1291622,81	Аналитический метод	0,10	-
1278	513833,90	1291623,57	Аналитический метод	0,10	-
1279	513834,26	1291624,37	Аналитический метод	0,10	-
1280	513834,54	1291625,19	Аналитический метод	0,10	-
1281	513834,75	1291626,04	Аналитический метод	0,10	-
1282	513834,89	1291626,90	Аналитический метод	0,10	-
1283	513835,47	1291631,87	Аналитический метод	0,10	-
1284	513835,53	1291632,79	Аналитический метод	0,10	-
1285	513835,51	1291633,71	Аналитический метод	0,10	-
1286	513835,40	1291634,63	Аналитический метод	0,10	-
1287	513835,21	1291635,54	Аналитический метод	0,10	-
1288	513834,93	1291636,42	Аналитический метод	0,10	-
1289	513834,58	1291637,27	Аналитический метод	0,10	-
1290	513834,15	1291638,09	Аналитический метод	0,10	-
1291	513836,56	1291637,81	Аналитический метод	0,10	-
1292	513860,02	1291635,09	Аналитический метод	0,10	-
1293	513867,90	1291634,18	Аналитический метод	0,10	-
1294	513969,05	1291559,04	Аналитический метод	0,10	-
1295	514036,07	1291491,48	Аналитический метод	0,10	-
1296	514044,20	1291462,11	Аналитический метод	0,10	-
1297	514043,24	1291461,84	Аналитический метод	0,10	-
1298	514052,09	1291429,85	Аналитический метод	0,10	-
1299	514053,06	1291430,12	Аналитический метод	0,10	-
1300	514058,26	1291411,31	Аналитический метод	0,10	-
1301	514057,30	1291411,04	Аналитический метод	0,10	-
1302	514063,09	1291390,13	Аналитический метод	0,10	-
1303	514062,68	1291289,55	Аналитический метод	0,10	-
1304	514065,68	1291289,54	Аналитический метод	0,10	-
1305	514100,50	1291289,40	Аналитический метод	0,10	-
1306	514100,49	1291288,40	Аналитический метод	0,10	-
1307	514330,11	1291287,47	Аналитический метод	0,10	-

Сведения о местоположении границ объекта					
1308	514333,44	1291287,46	Аналитический метод	0,10	-
1309	514383,92	1291291,98	Аналитический метод	0,10	-
1310	514446,31	1291287,01	Аналитический метод	0,10	-
1311	514635,31	1291286,25	Аналитический метод	0,10	-
1312	514660,22	1291288,57	Аналитический метод	0,10	-
1	514659,66	1291294,54	Аналитический метод	0,10	-
3. Сведения о характерных точках части (частей) границы объекта					
Обозначение характерных точек части границы	Координаты, м		Метод определения координат характерной точки	Средняя квадратическая погрешность положения характерной точки (Mt), м	Описание обозначения точки на местности (при наличии)
	X	Y			
1	2	3	4	5	6
Часть № _					
-	-	-	-	-	-



Московская область,
городской округ
Волоколамский,
с/пос. Теряевское,
д. Ожогинское


50:07:0010504
Московская область,
городской округ
Волоколамский,
с/пос. Терьевское,
д. Новое






СНП "Солнечная
Поляна"

50:07:0010505

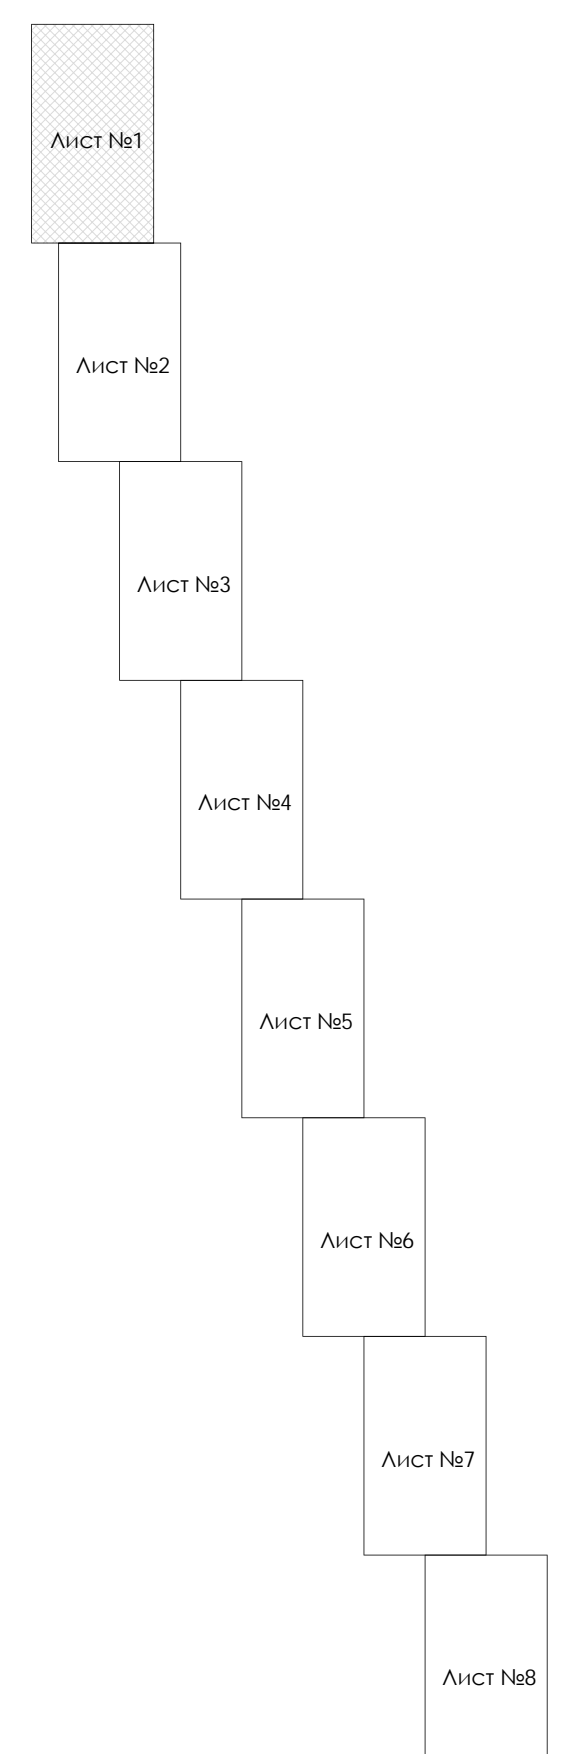50:07:0010513

50:07:0050301

 

- | УСЛОВНЫЕ ОБОЗНАЧЕНИЯ | |
|---|--|
|  | Проектные границы публичного сервиса |
|  | Характерная точка границ публичного сервиса |
|  | Границы кадастровых кварталов, по сведениям ЕГРН |
|  | Границы земельных участков, по сведениям ЕГРН |
|  | Проектные местоположения инженерного сооружения |
| 50:07:00100104 | номер кадастровых кварталов, по сведениям ЕГРН |
| 50:07:001003:004:106 | кадастровые номера земельных участков, по сведениям ЕГРН |

Подпись _____ Дата «15» февраля 2024 г.

Место для оттиска печати (при наличии) лица, составившего описание местоположения границ объекта


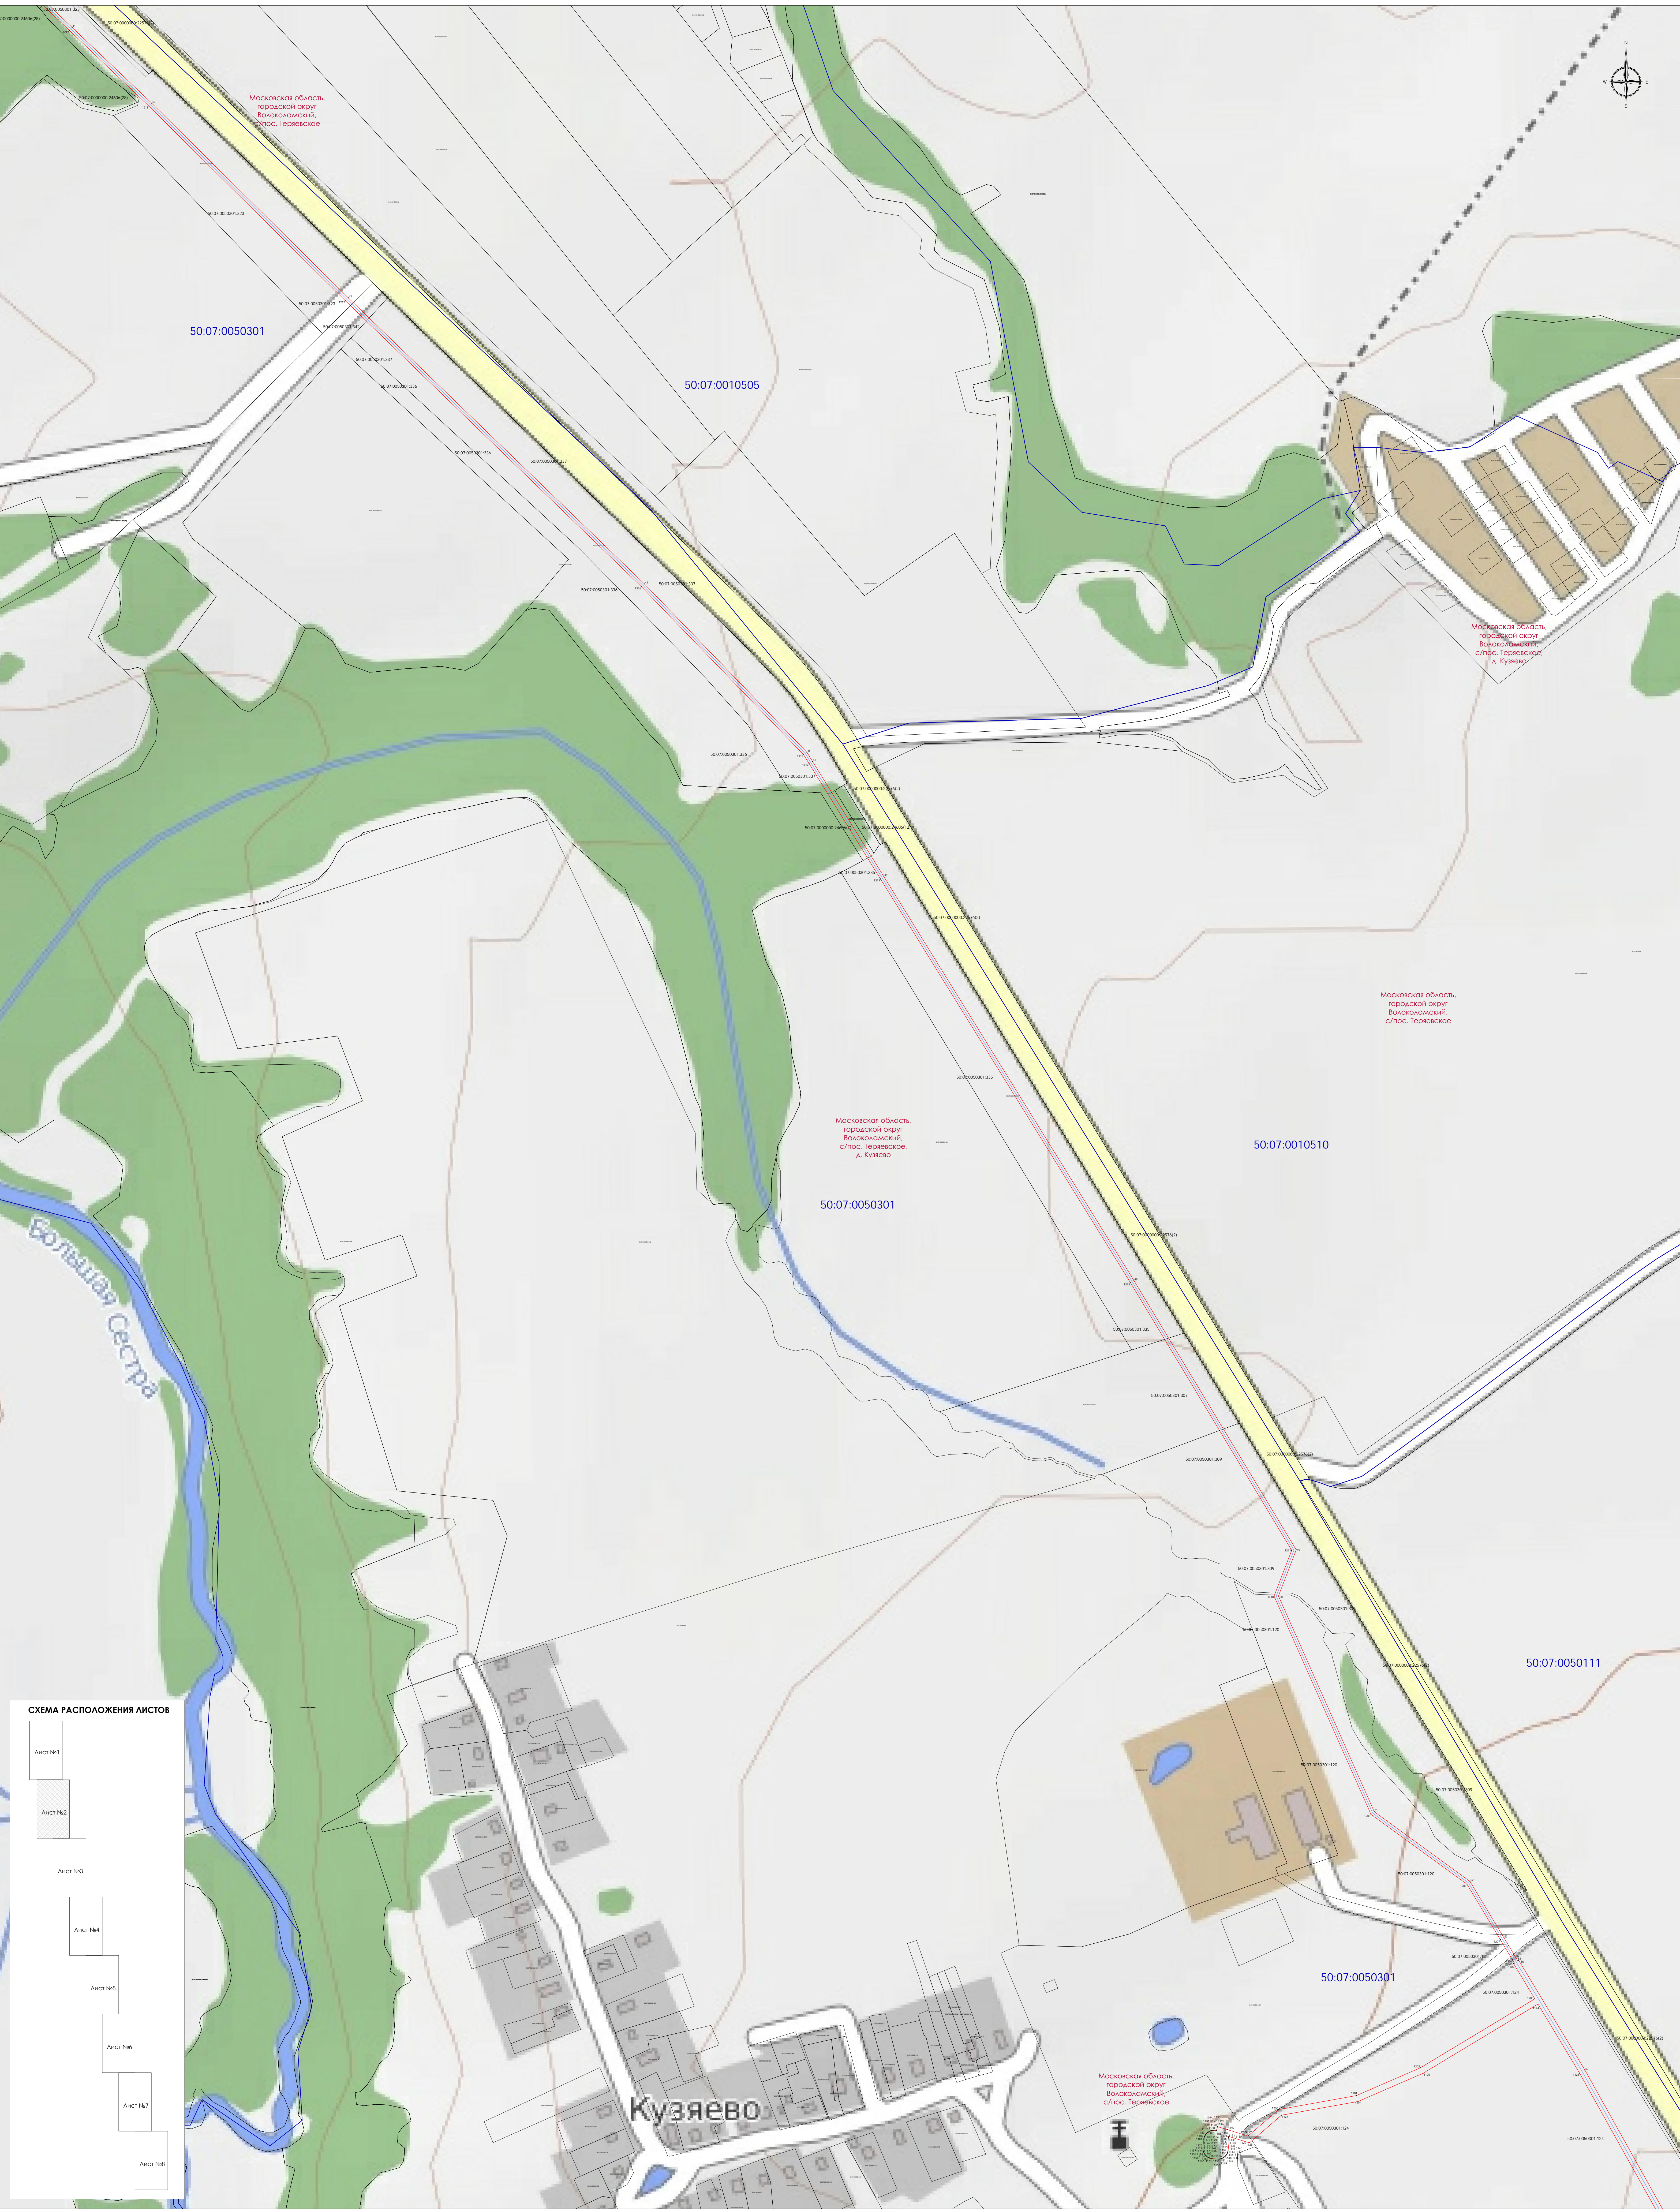




СХЕМА РАСПОЛОЖЕНИЯ ЛИСТОВ

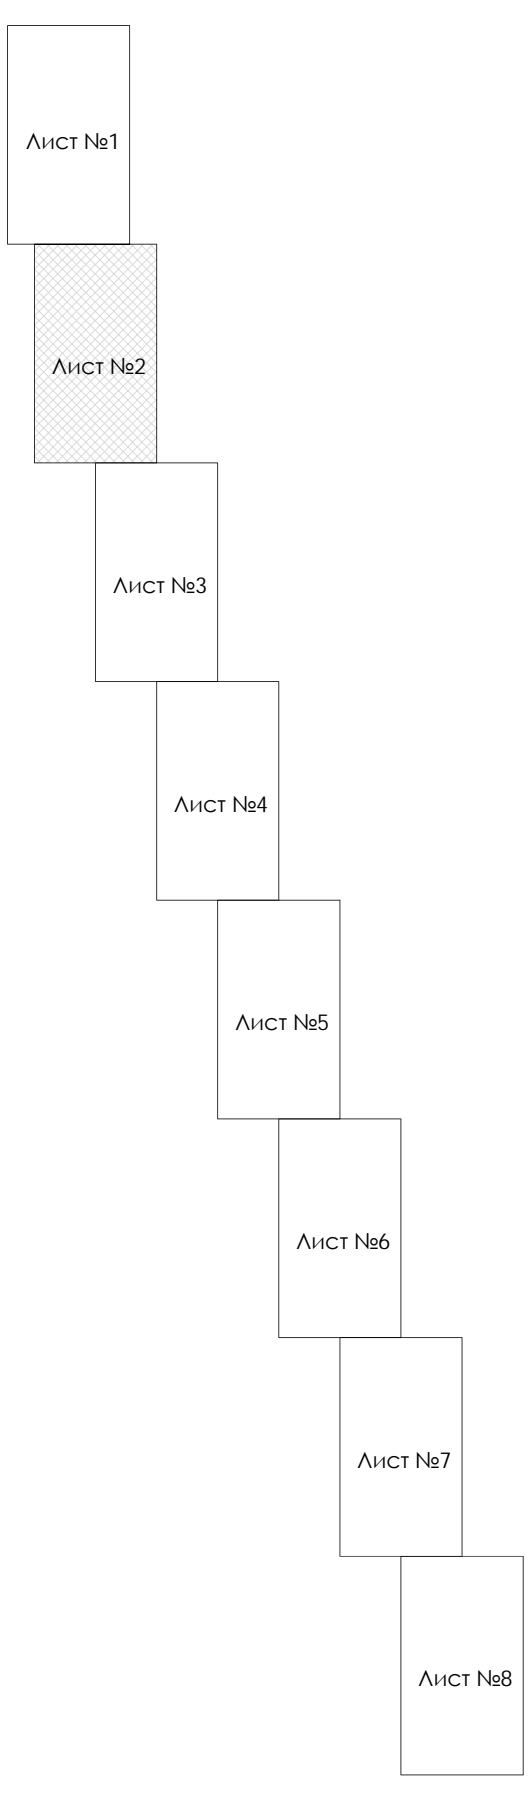


УСЛОВНЫЕ ОБОЗНАЧЕНИЯ

- Проектные границы публичного сервитута
- Характерная точка границ публичного сервитута
- Границы кадастровых кварталов, по сведениям ЕПРН
- Границы земельных участков, по сведениям ЕПРН
- Проектное местоположение инженерного сооружения

50:07:0010504 номера кадастровых кварталов, по сведениям ЕПРН
50:07:0050316 кадастровые номера земельных участков, по сведениям ЕПРН

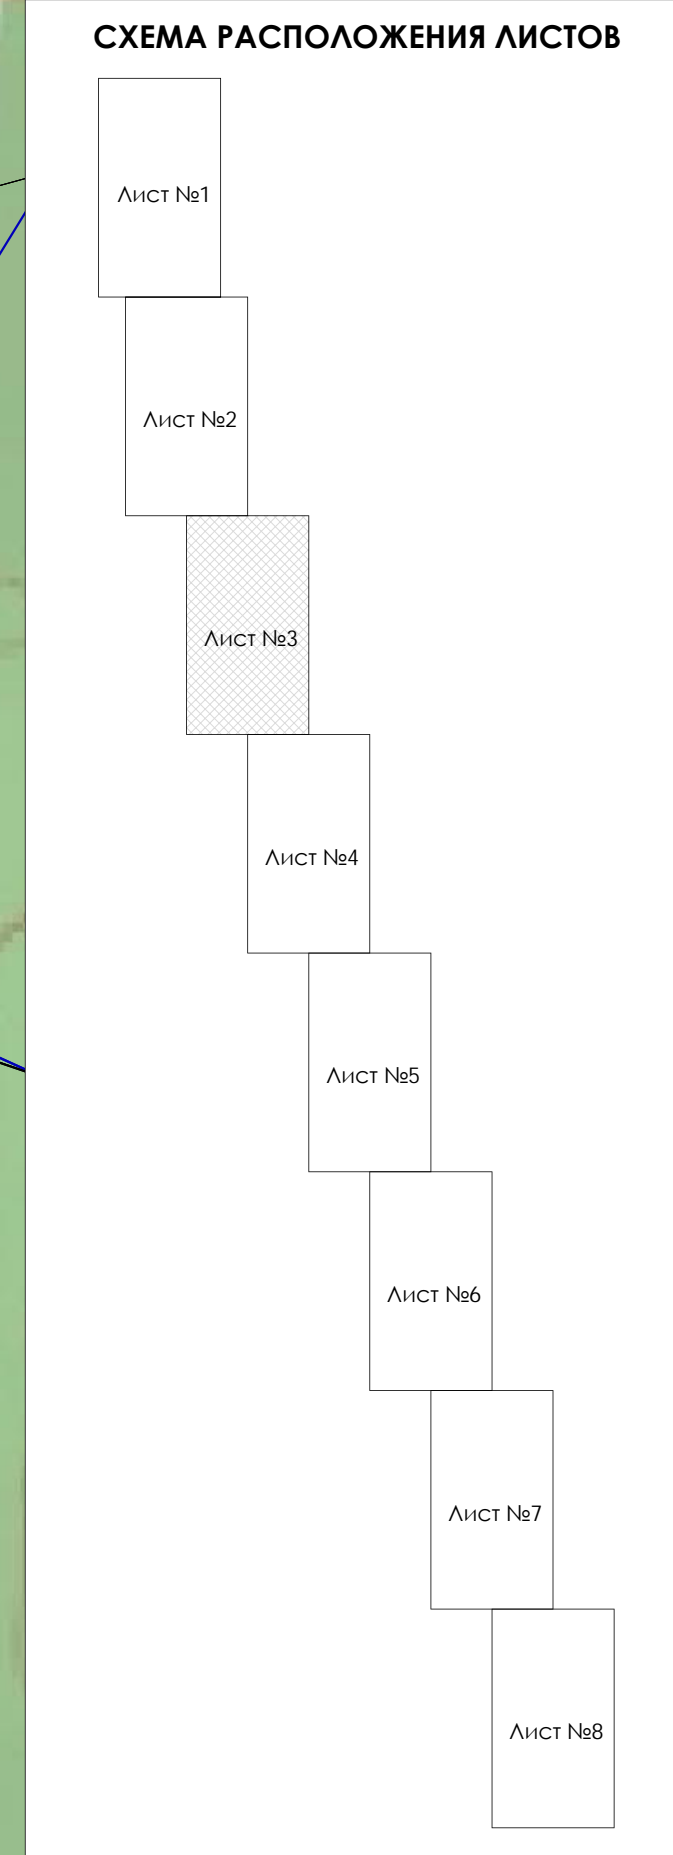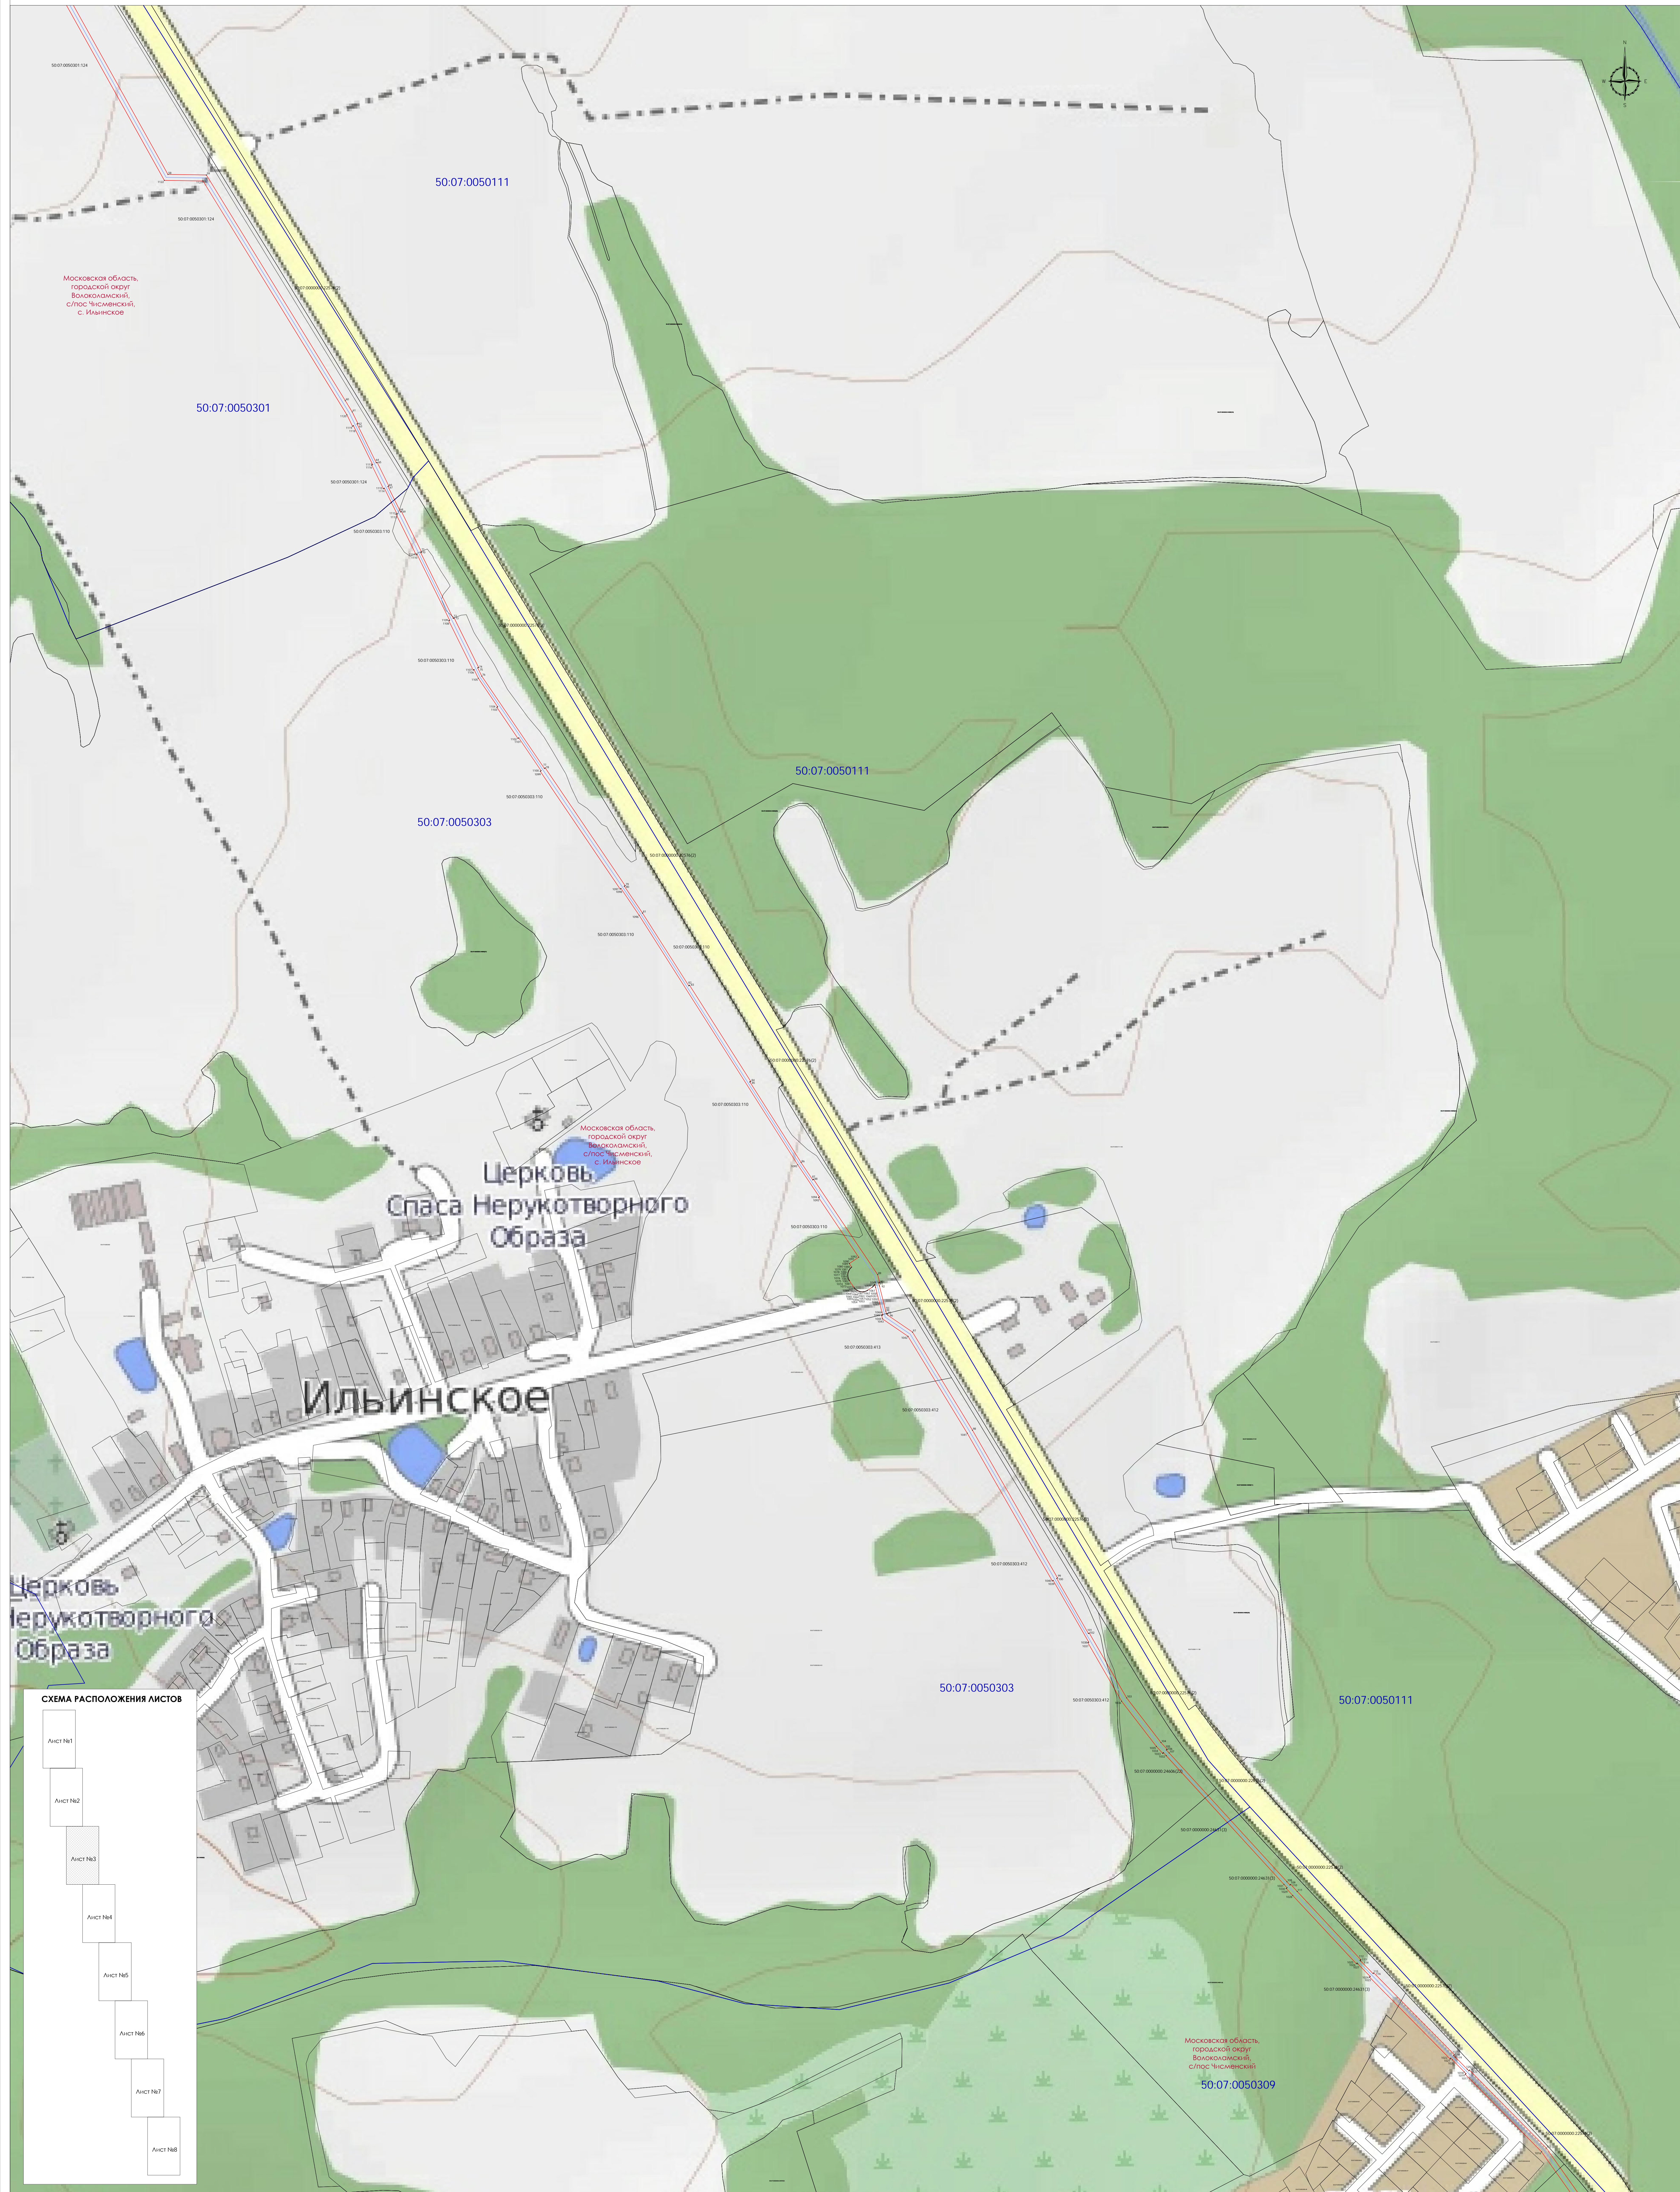

УСЛОВНЫЕ ОБОЗНАЧЕНИЯ	
	Проектные границы публичного сервитута
	Характерная точка границ публичного сервитута
	Границы кадастровых кварталов, по сведениям ЕПРН
	Границы земельных участков, по сведениям ЕПРН
	Проектное местоположение инженерного сооружения
50:07:0010504	номера кадастровых кварталов, по сведениям ЕПРН
50:07:0010504:196	кадастровые номера земельных участков, по сведениям ЕПРН

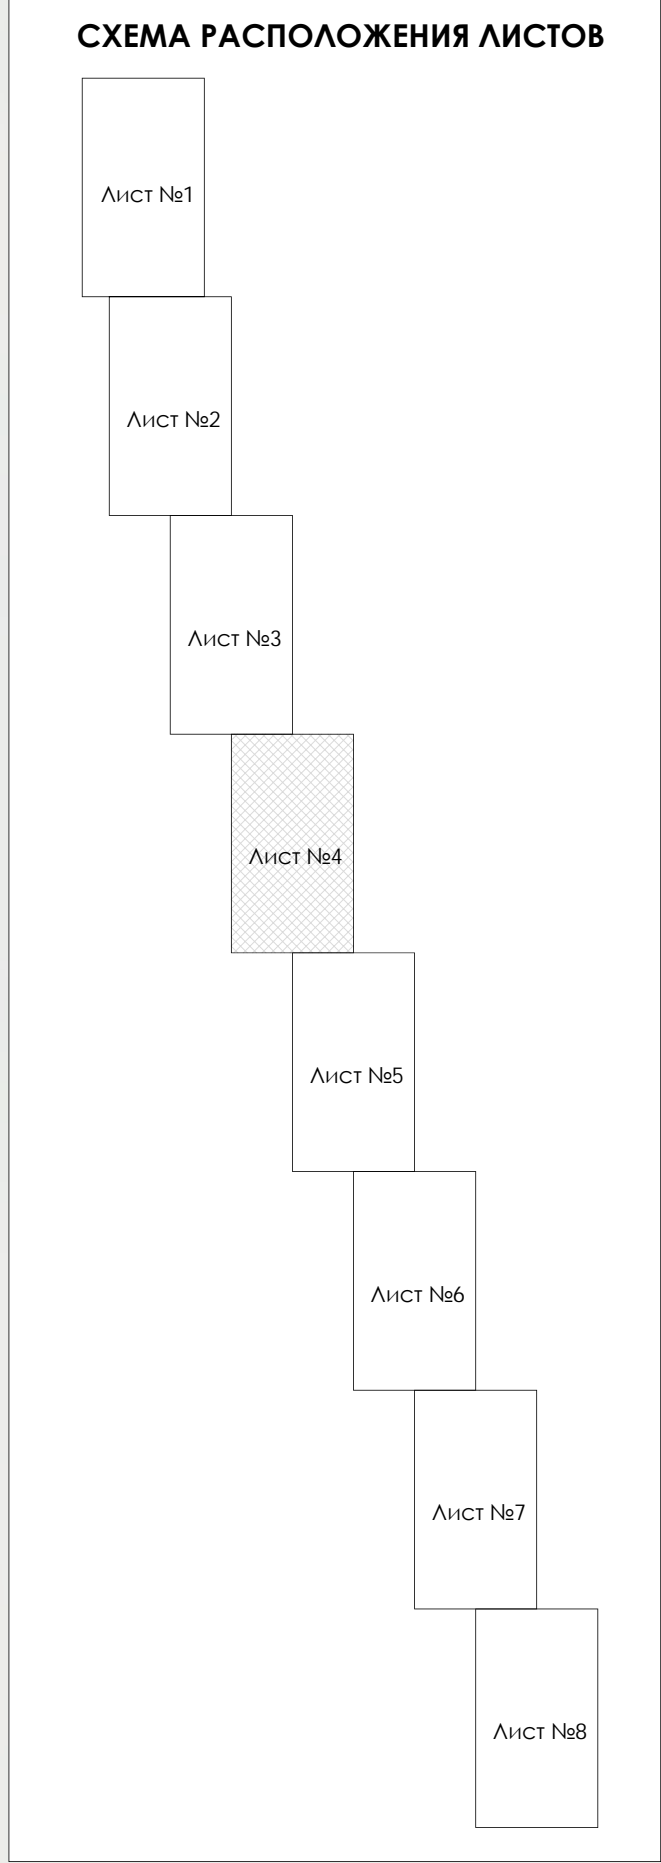


УСЛОВНЫЕ ОБОЗНАЧЕНИЯ	
	Проектные границы публичного сервитута
	Характерная точка границ публичного сервитута
	Границы кадастровых кварталов, по сведениям ЕПРН
	Границы земельных участков, по сведениям ЕПРН
	Проектное местоположение инженерного сооружения
50:07:0010504	номера кадастровых кварталов, по сведениям ЕПРН
50:07:0010504:196	кадастровые номера земельных участков, по сведениям ЕПРН



Кузьмино

СХЕМА РАСПОЛОЖЕНИЯ ЛИСТОВ

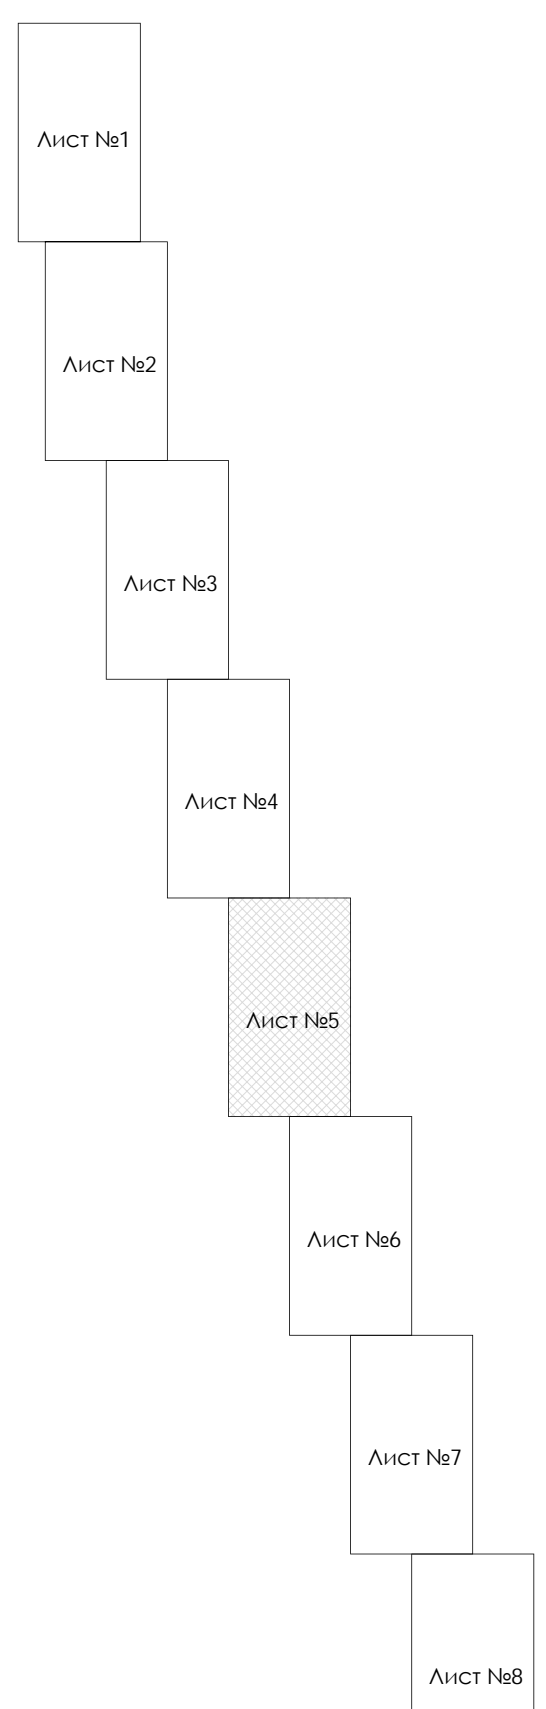

Масштаб 1:2000

УСЛОВНЫЕ ОБОЗНАЧЕНИЯ

- Проектные границы публичного сервитута
- Характерная точка границ публичного сервитута
- Границы кадастровых кварталов, по сведениям ЕПРН
- Границы земельных участков, по сведениям ЕПРН
- Проектное местоположение инженерного сооружения

50:07:0050044 номер кадастровых кварталов, по сведениям ЕПРН
50:07:0050044:196 кадастровые номера земельных участков, по сведениям ЕПРН



УСЛОВНЫЕ ОБОЗНАЧЕНИЯ

- Проектные границы публичного сервитута
- Характерная точка границ публичного сервитута
- Границы кадастровых кварталов, по сведениям ЕПРН
- Границы земельных участков, по сведениям ЕПРН
- Проектное местоположение инженерного сооружения

50:07:0010504 номера кадастровых кварталов, по сведениям ЕПРН

50:07:0010504:196 кадастровые номера земельных участков, по сведениям ЕПРН

СХЕМА РАСПОЛОЖЕНИЯ ЛИСТОВ

Лист №1

Лист №2

Лист №3

Лист №4

Лист №5

Лист №6

Лист №7

Лист №8



УСЛОВНЫЕ ОБОЗНАЧЕНИЯ

- Проектные границы публичного сервитута
- Характерная точка границ публичного сервитута
- Границы кадастровых кварталов, по сведениям ЕПРН
- Границы земельных участков, по сведениям ЕПРН
- Проектное местоположение инженерного сооружения

50:07:0010504 номера кадастровых кварталов, по сведениям ЕПРН
50:07:0010504 кадастровые номера земельных участков, по сведениям ЕПРН

СХЕМА РАСПОЛОЖЕНИЯ ЛИСТОВ

- Лист №1
- Лист №2
- Лист №3
- Лист №4
- Лист №5
- Лист №6
- Лист №7
- Лист №8

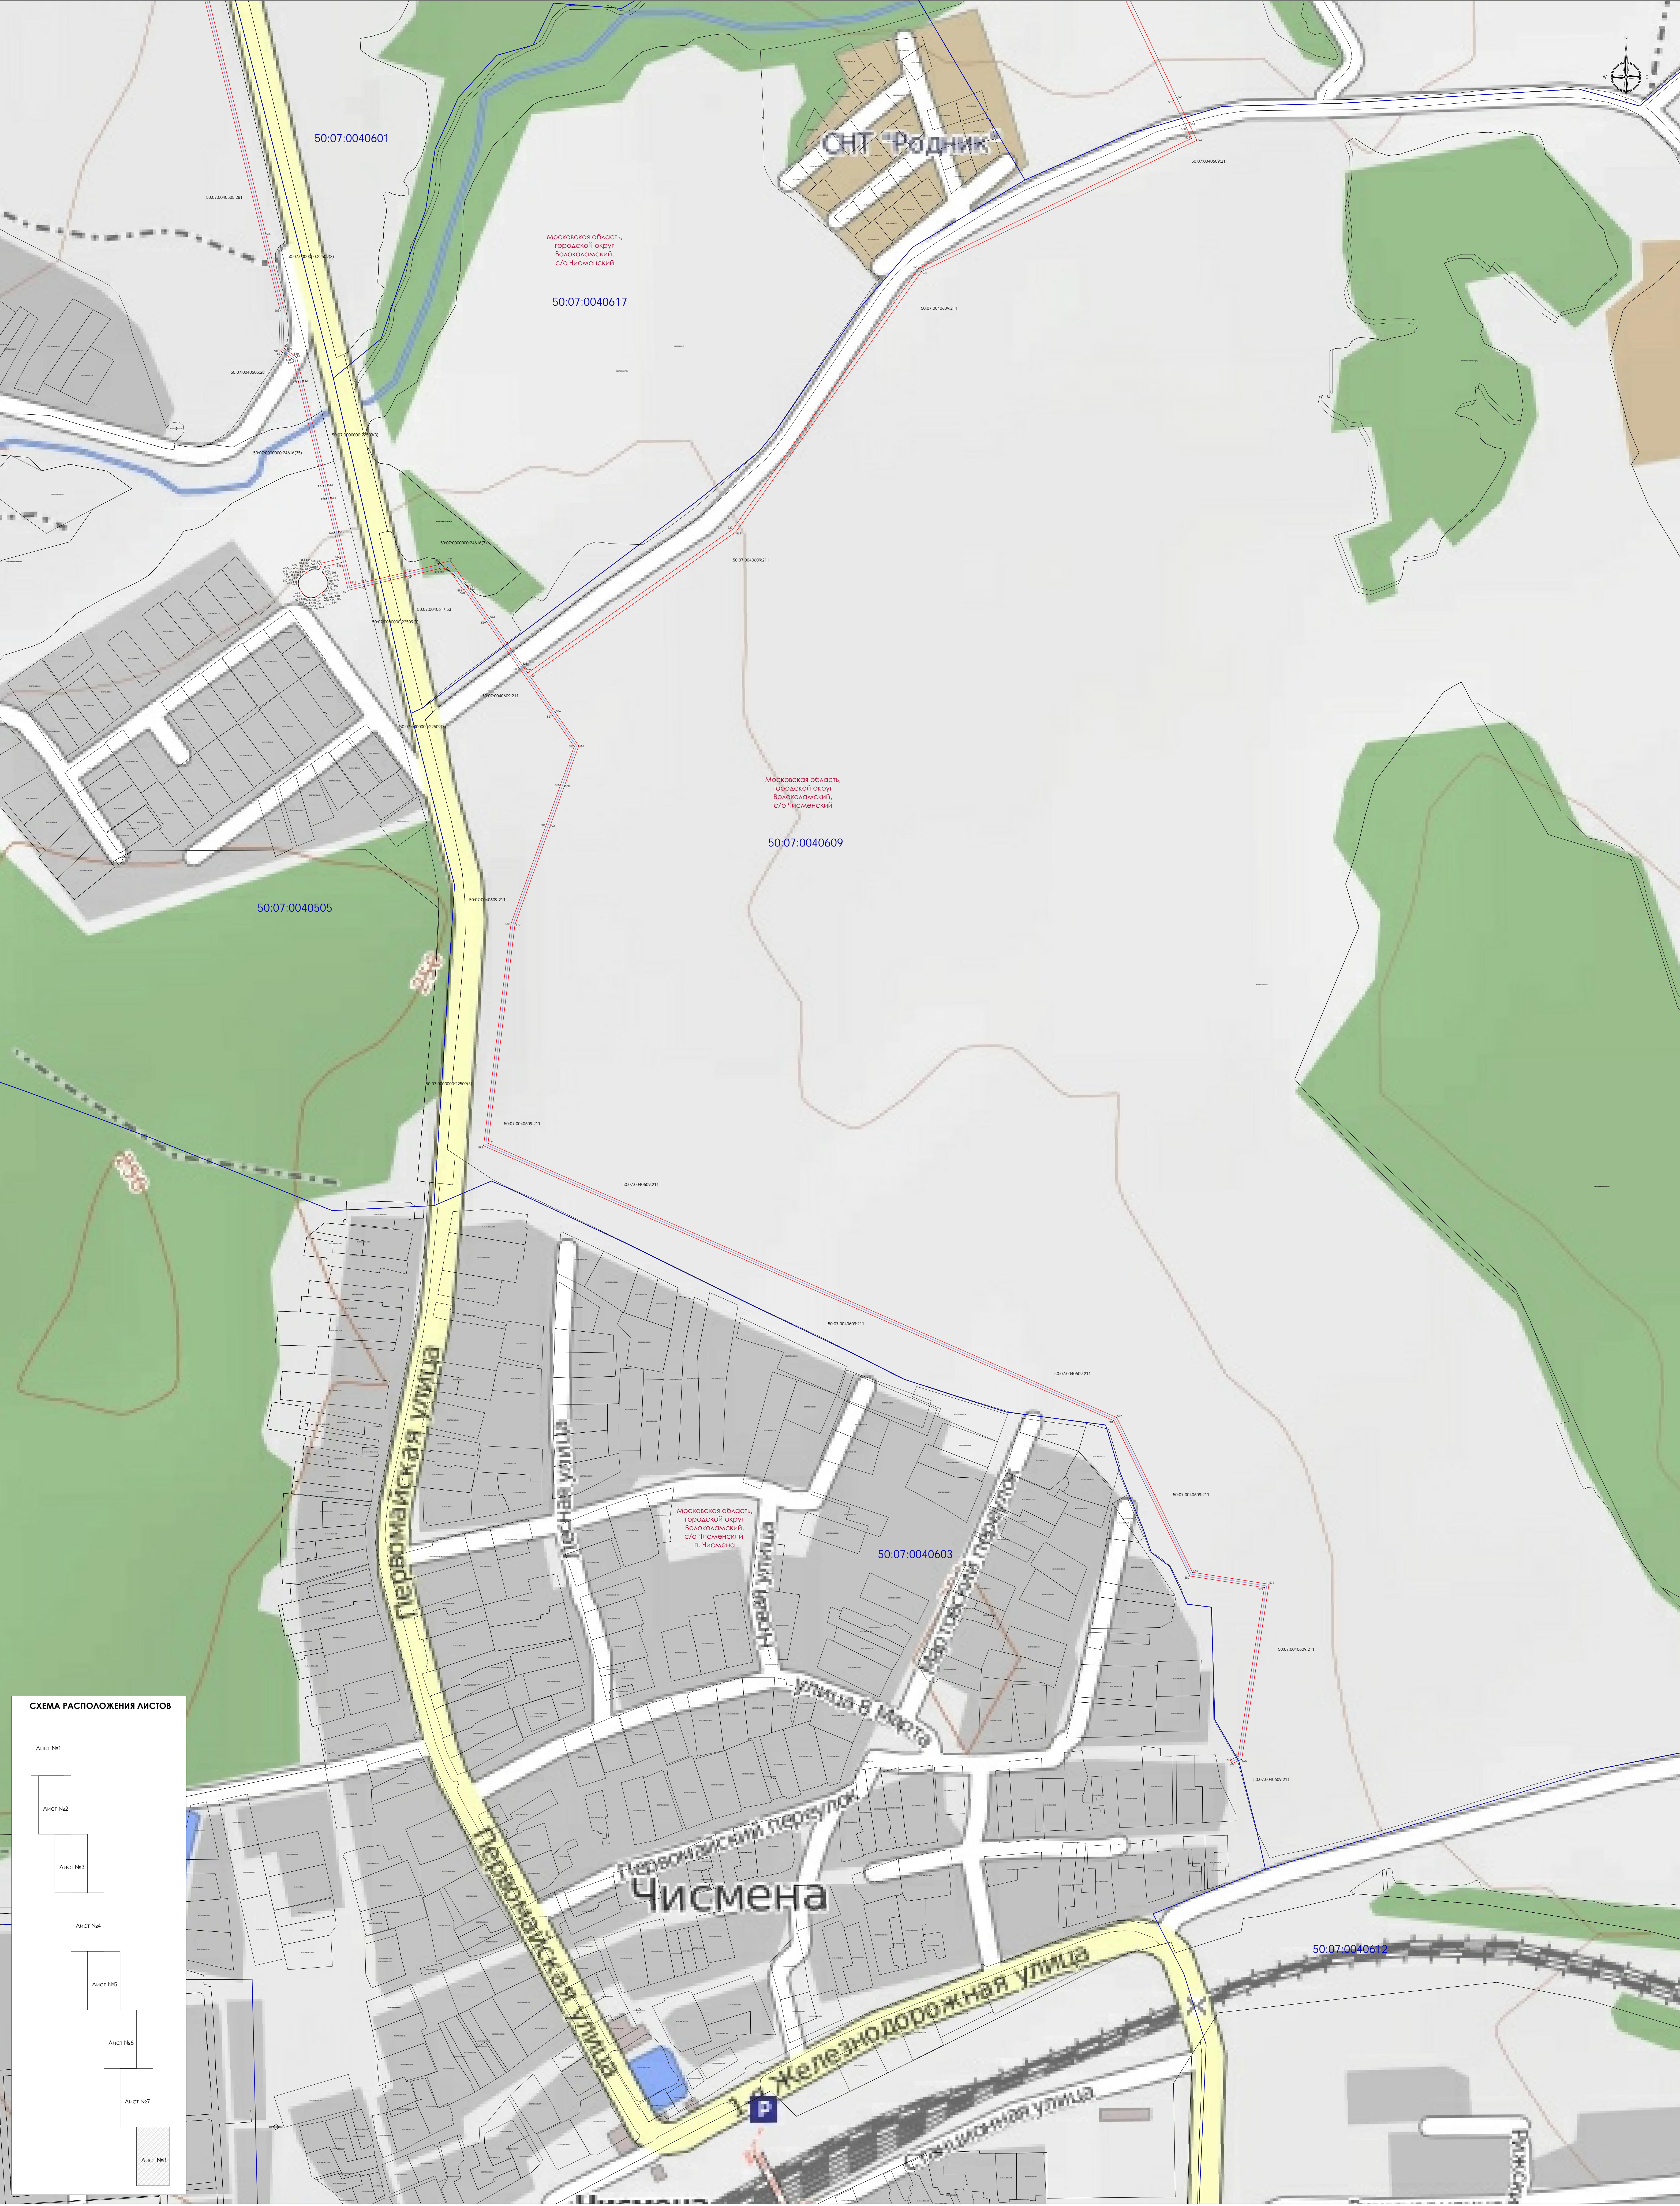


СХЕМА РАСПОЛОЖЕНИЯ ЛИСТОВ

Лист №1

Лист №2

Лист №3

Лист №4

Лист №5

Лист №6

Лист №7

Лист №8

УСЛОВНЫЕ ОБОЗНАЧЕНИЯ

Проектные границы публичного сервитута

Характерная точка границ публичного сервитута

Границы кадастровых кварталов, по сведениям ЕПРН

Границы земельных участков, по сведениям ЕПРН

Проектное местоположение инженерного сооружения

50:07:0010504 номера кадастровых кварталов, по сведениям ЕПРН

50:07:0010504 196 кадастровые номера земельных участков, по сведениям ЕПРН